



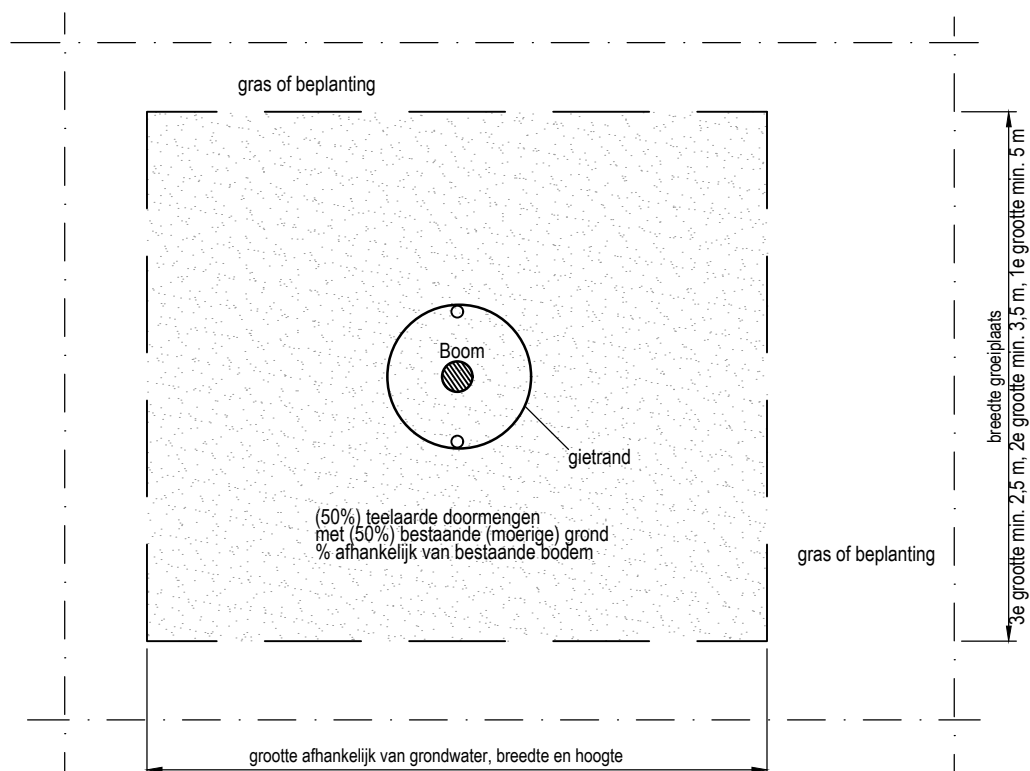

bovenaanzicht

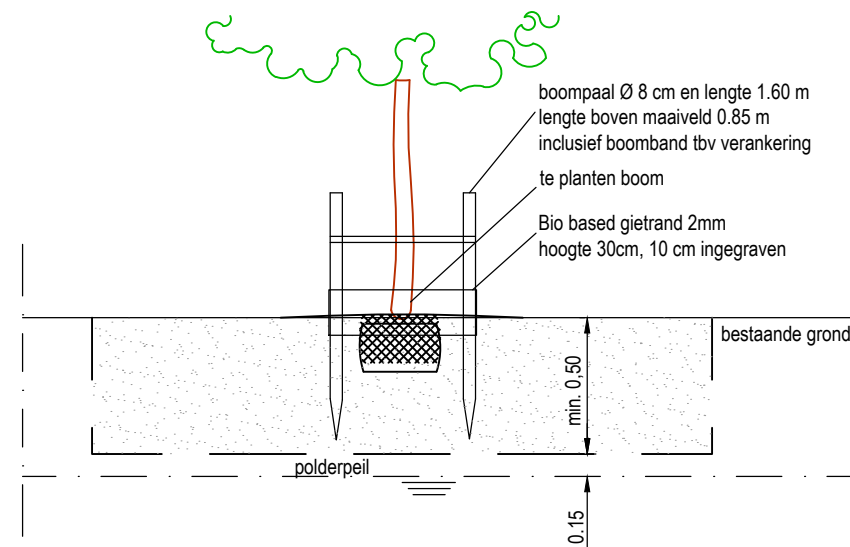

doorsnede na planten boom

basis hoeveelheid groeiplaatsverbetering:

1e grootte (omloop 80 jr./ambitie marginaal) = 20 m³

2e grootte (omloop 60 jr./ambitie redelijk) = 15 m³

3e grootte (omloop 40 jr./ambitie redelijk) = 8 m³

Opmenging groeiplaats afhankelijk van samenstelling bestaande bodem.

Variërend tussen het doormengen van 1m³ uitgerijpte compost tot uitwisseling grond met 50% teelaarde.

De groeiplaats moet een organische stof gehalte hebben van 5 tot 12% en een zuurstofgehalte van 16%-18%.

TEKENING

Groen, principedetail 3

ONDERWERP

Groeiplaats in gras of beplanting

TEKENAAR

I. van Straalen

LAATSTE

WIJZIGING

03-06-2019

gemeente Zaanstad

ZNSTD