

Grootvee-raster Gors en Aanwas / Groesplaat Brabants Landschap

Palen

- Robinia
- 180 cm lang
- 10-12 cm doorsnee
- Plaatsen h.o.h. 8 meter afstand van elkaar
- Hoogte palen 1,20 m boven de grond

Hoek/eind/tussen palen

- 1 paal per max 100 meter, in ieder geval op elke hoek
- Robinia palen
- 250 cm lang, 18-20 cm doorsnee
- Schoren n.v.t.

Draden

- 2 stroomdraden: Gealuminiseerd draad (High Tensile) $\varnothing$ 2,5 mm
- Onderste draad 70 cm boven maaiveld, bovenste draad op 110 cm boven maaiveld (= 10 cm onder de kop)
- Geen lassen maken, beginnen en eindigen bij een hoekpaal
- Verbinding maken tussen draden onderling en met bestaande afrastering in overleg met/op aanwijzing van Brabants Landschap.

Spanners

- Roterende draadspanners, SFS
- Plaatsen op maximaal elke 100 meter, minimaal na elke hoek

Isolatoren

- Lacme 220 IVA HPX
- Bevestigen op de binnenkant van het raster aan de veezijde; op de hoogwatervluchtplaats, aan de binnenzijde/de HVP-zijde.

Trekveer

- Bij elke hoek een trekveer per draad per kant.



Grondkabel

- Grondkabel $\varnothing$ 2,5mm (50 meter) - 35 Ohm/1km
- Onder elke poort als verbinding

Landbouwhek

- Zij bijlage voorbeeldpoort, van leverancier De Regt uit Etten-Leur, inclusief logoplaatje Brabants Landschap
- Stroomdraad op de poort gemonteerd

Legenda rasters


Geel = poort

Rood = raster

Zwart = bestaande grondkabel




Raster ter plaatse van de hoogwatervluchtplaats (voor raster 3 struweelvlakken; zie VSE en VSE bijlage V)

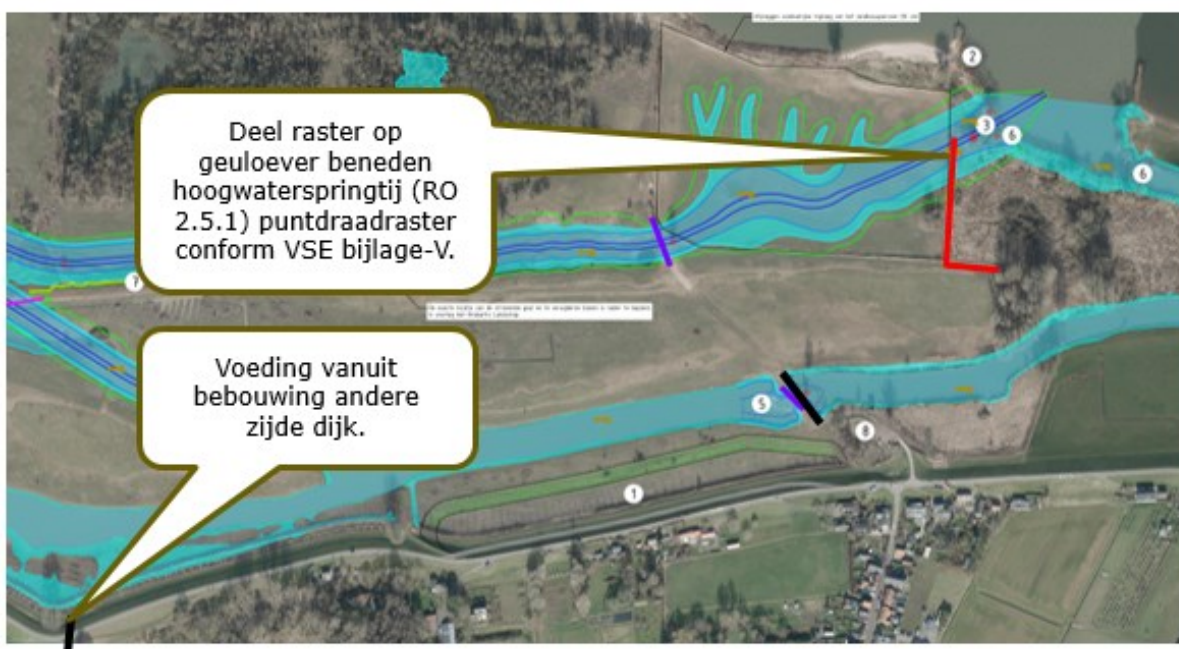

Raster ter plaatse van geul / overstromingsvlakte

Bijlage - Voorbeeld poort constructie

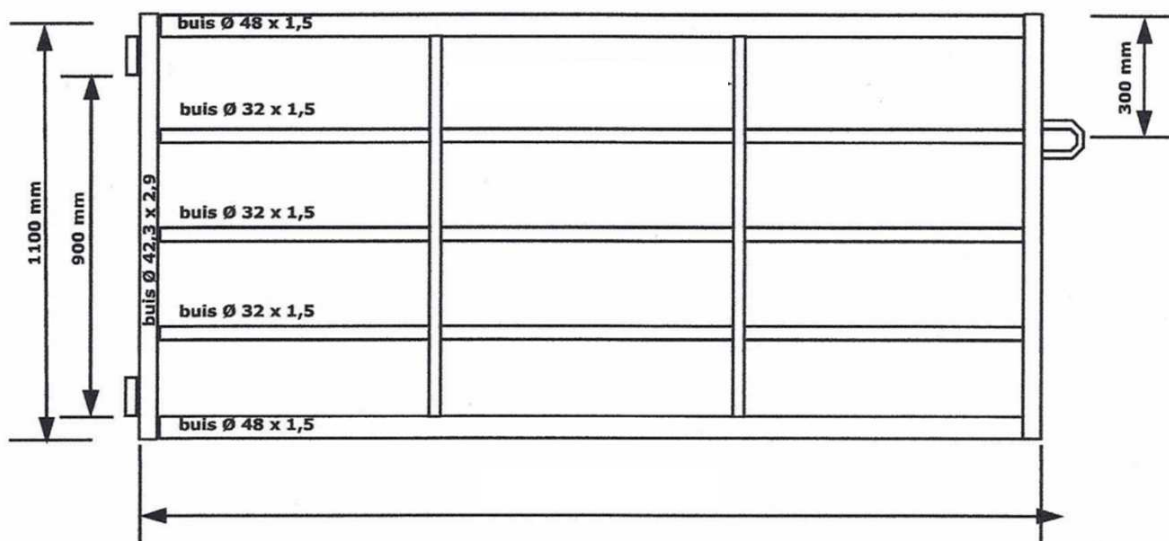

Detailering / maatvoering poortconstructie. Lengte poort 5 meter.



Ophanging onderzijde



Ophanging bovenzijde



Loopwiel