




Gevel 01

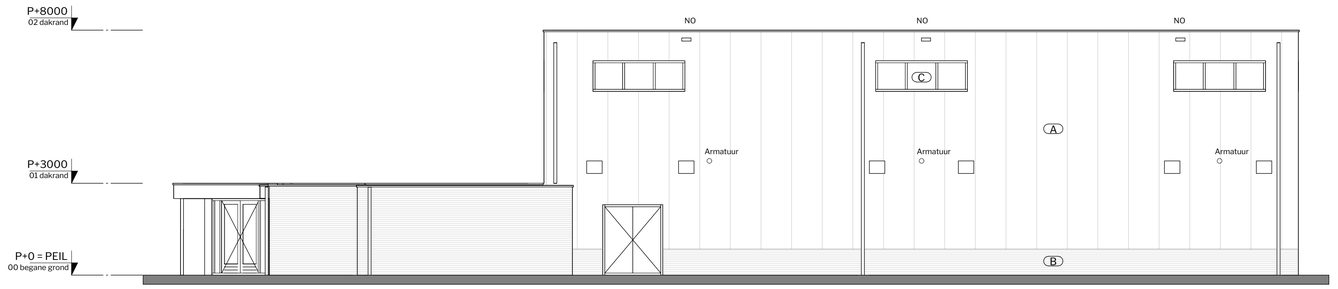


Gevel 02

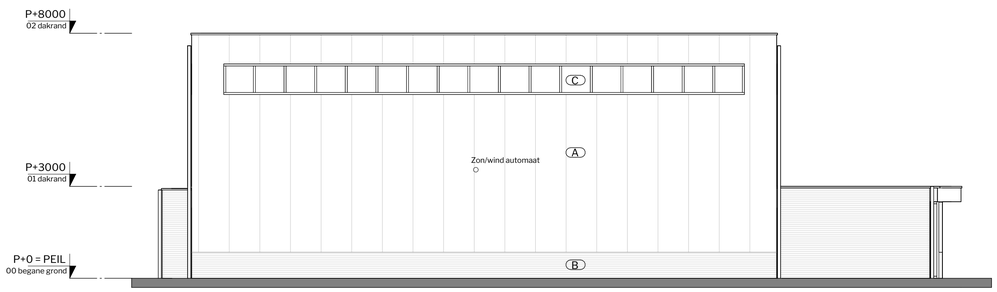

Gevel 03

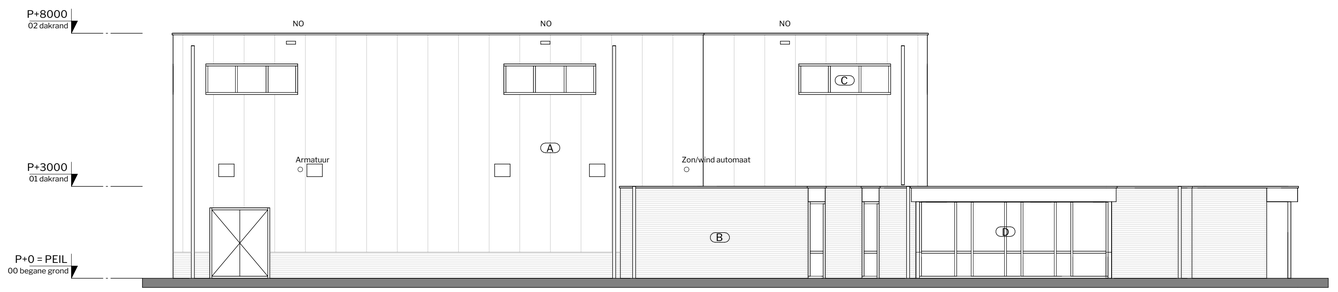

Gevel 04

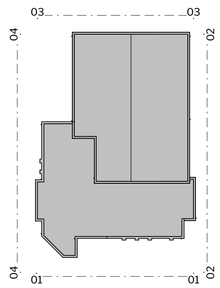

A Sandwich gevelpanelen
B Metselwerk gevelsteen
C Aluminium kozijnen
D Houten kozijnen

maten in het werk te controleren

De Witte Oss
Architectuur | Projectmanagement | Bouwadvies

Frankenweg 1
5349 AP Oss
info@dewitteoss.nl
www.dewitteoss.nl
0412 64 69 48

2280 Verduurzaming sporthal de Schutsboom te Rijkevoort

opdrachtgever
gemeente Land van Cuijk

fase	tekeningnr.	omschrijving
410	B020	gevels bestaand

fase	datum	tekenaar	formaat	schaal	gewijzigd
verduurzamingsmaatregelen	17-07-2025	MW	A1	1:100	A 08-10-2025 E 19-12-2025