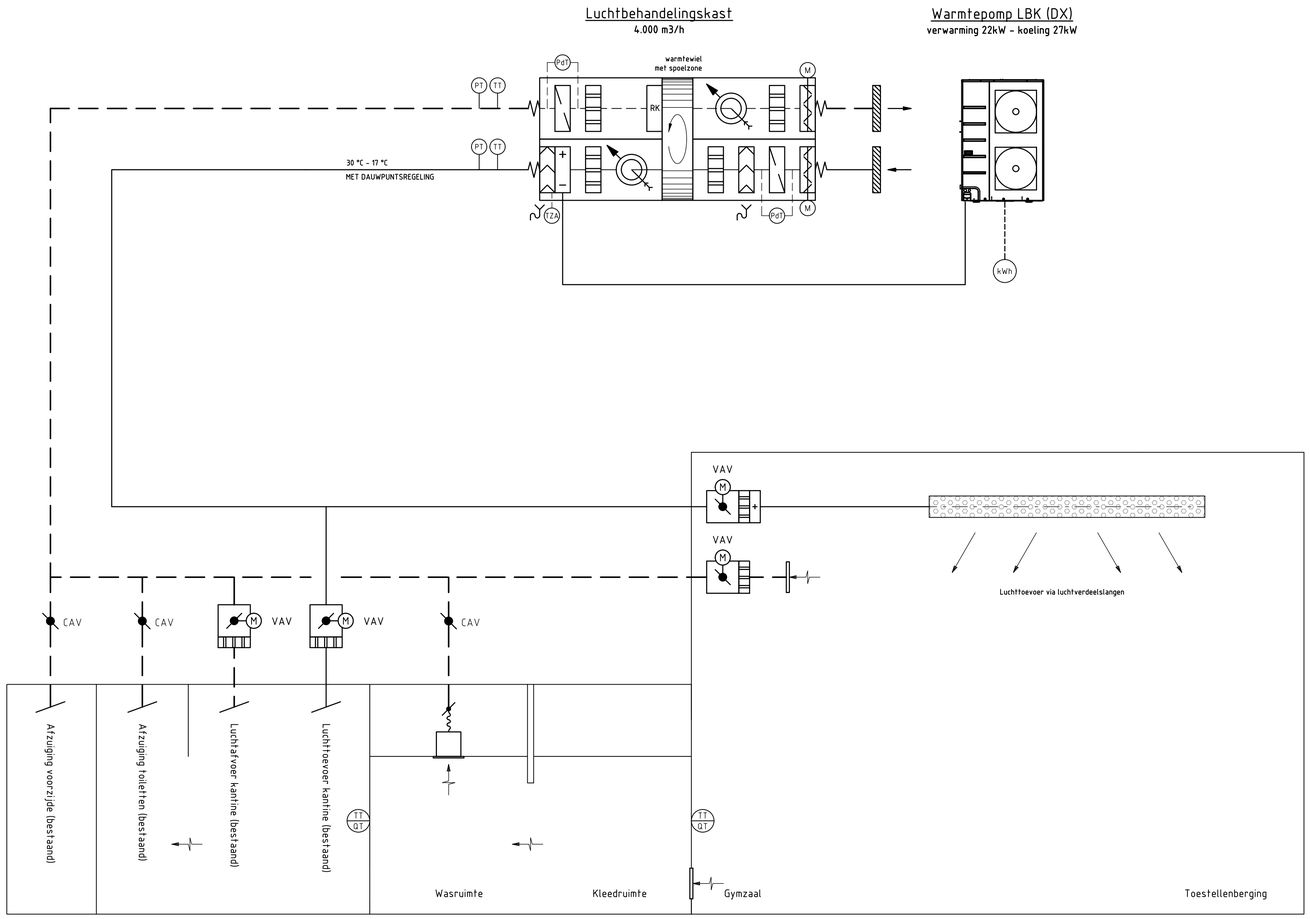

Principe aansluiting bestaande ventilatie

Principe gymzaal
met was-/kleedruimte

RENVOOI	
	VENTILATOR, TOERENGEREGELD
	LUCHTFILTER, ZAKKENFILTER
	GELUIDDEMPER
+	VERWARMINGSBATTERIJ
−	KOELBATTERIJ
+ −	CHANGE-OVER BATTERIJ
	DRUPPELVANGER
RK	SECTIE MET GEÏNTEGREERDE REGELTECHNIEK
M	VARIABEL VOLUMEREGELAAR (VAV)
M	MOTORBEDIENDE LUCHTKLEP
	INREGELKLEP
CAV	CONSTANT VOLUMEREGELAAR
TT	TEMPERATUUROPNEMER
PT	DRUKOPNEMER
PdT	DRUKVERSCHILOPNEMER
TZA	VORSTBEVEILIGING
TT	TEMPERATUUROPNEMER
TT QT	CO2- EN TEMPERATUUROPNEMER

Omschrijving: Principeschema Ventilatie en warmtepomp	KLICTET	Schijfstraat 12 5061 KB Oisterwijk Tel: 0416 - 66 99 99 www.klictet.nl	
Project: Verduurzaming de Schutsboom Rijkevoort	Xref:		
	Formaat: A1	Schaal: n.v.t.	
	Datum: 12-12-2025	Wijz.:	Getekend: JO
			Gecontroleerd: .
Opdrachtgever: Gemeente Land van Cuijk Louis Jansenplein 1	Fase: VO	Status: Definitief	
	Projectnummer: 722002J	Tekeningnummer: W-010	

C B A Wijz. Datum Omschrijving

722002J - W-010.dwg