


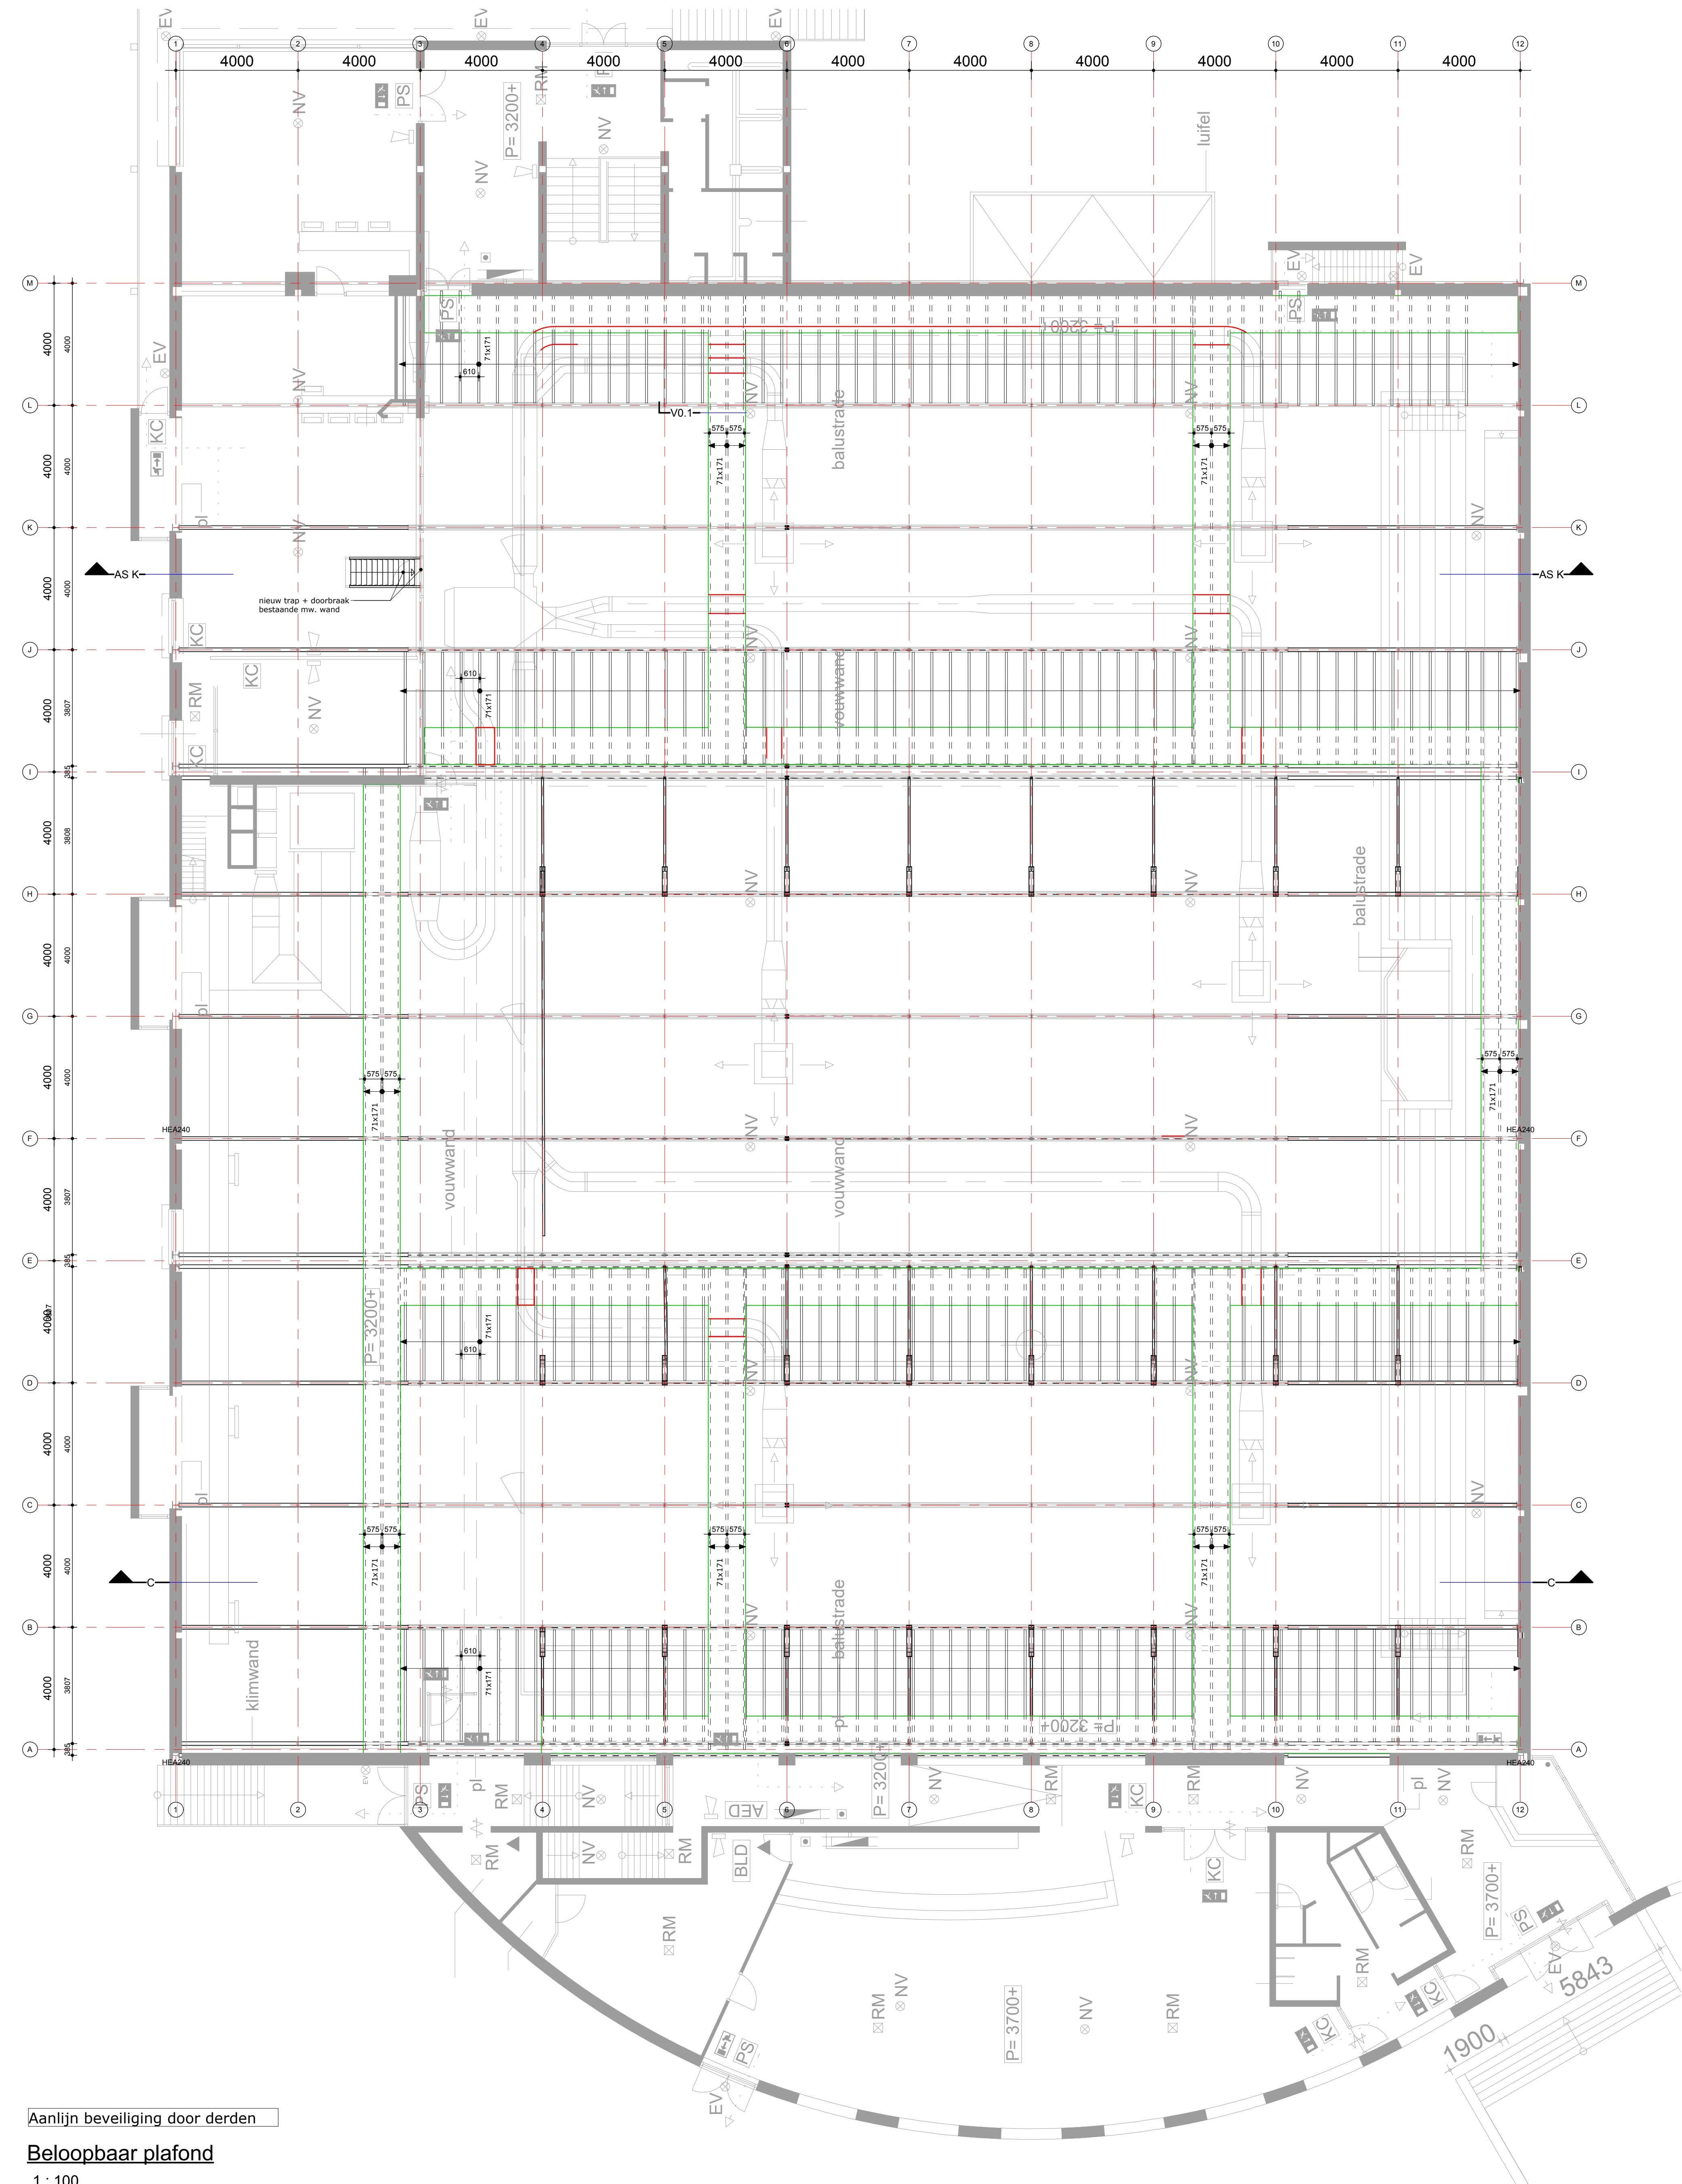


Aanlijn beveiliging door derden

Beloopbaar plafond

1 : 100

RENVOOT

- beloopbaar pad, plafond
- techniek, wtw leiding loopt over beloopbaar pad plafond

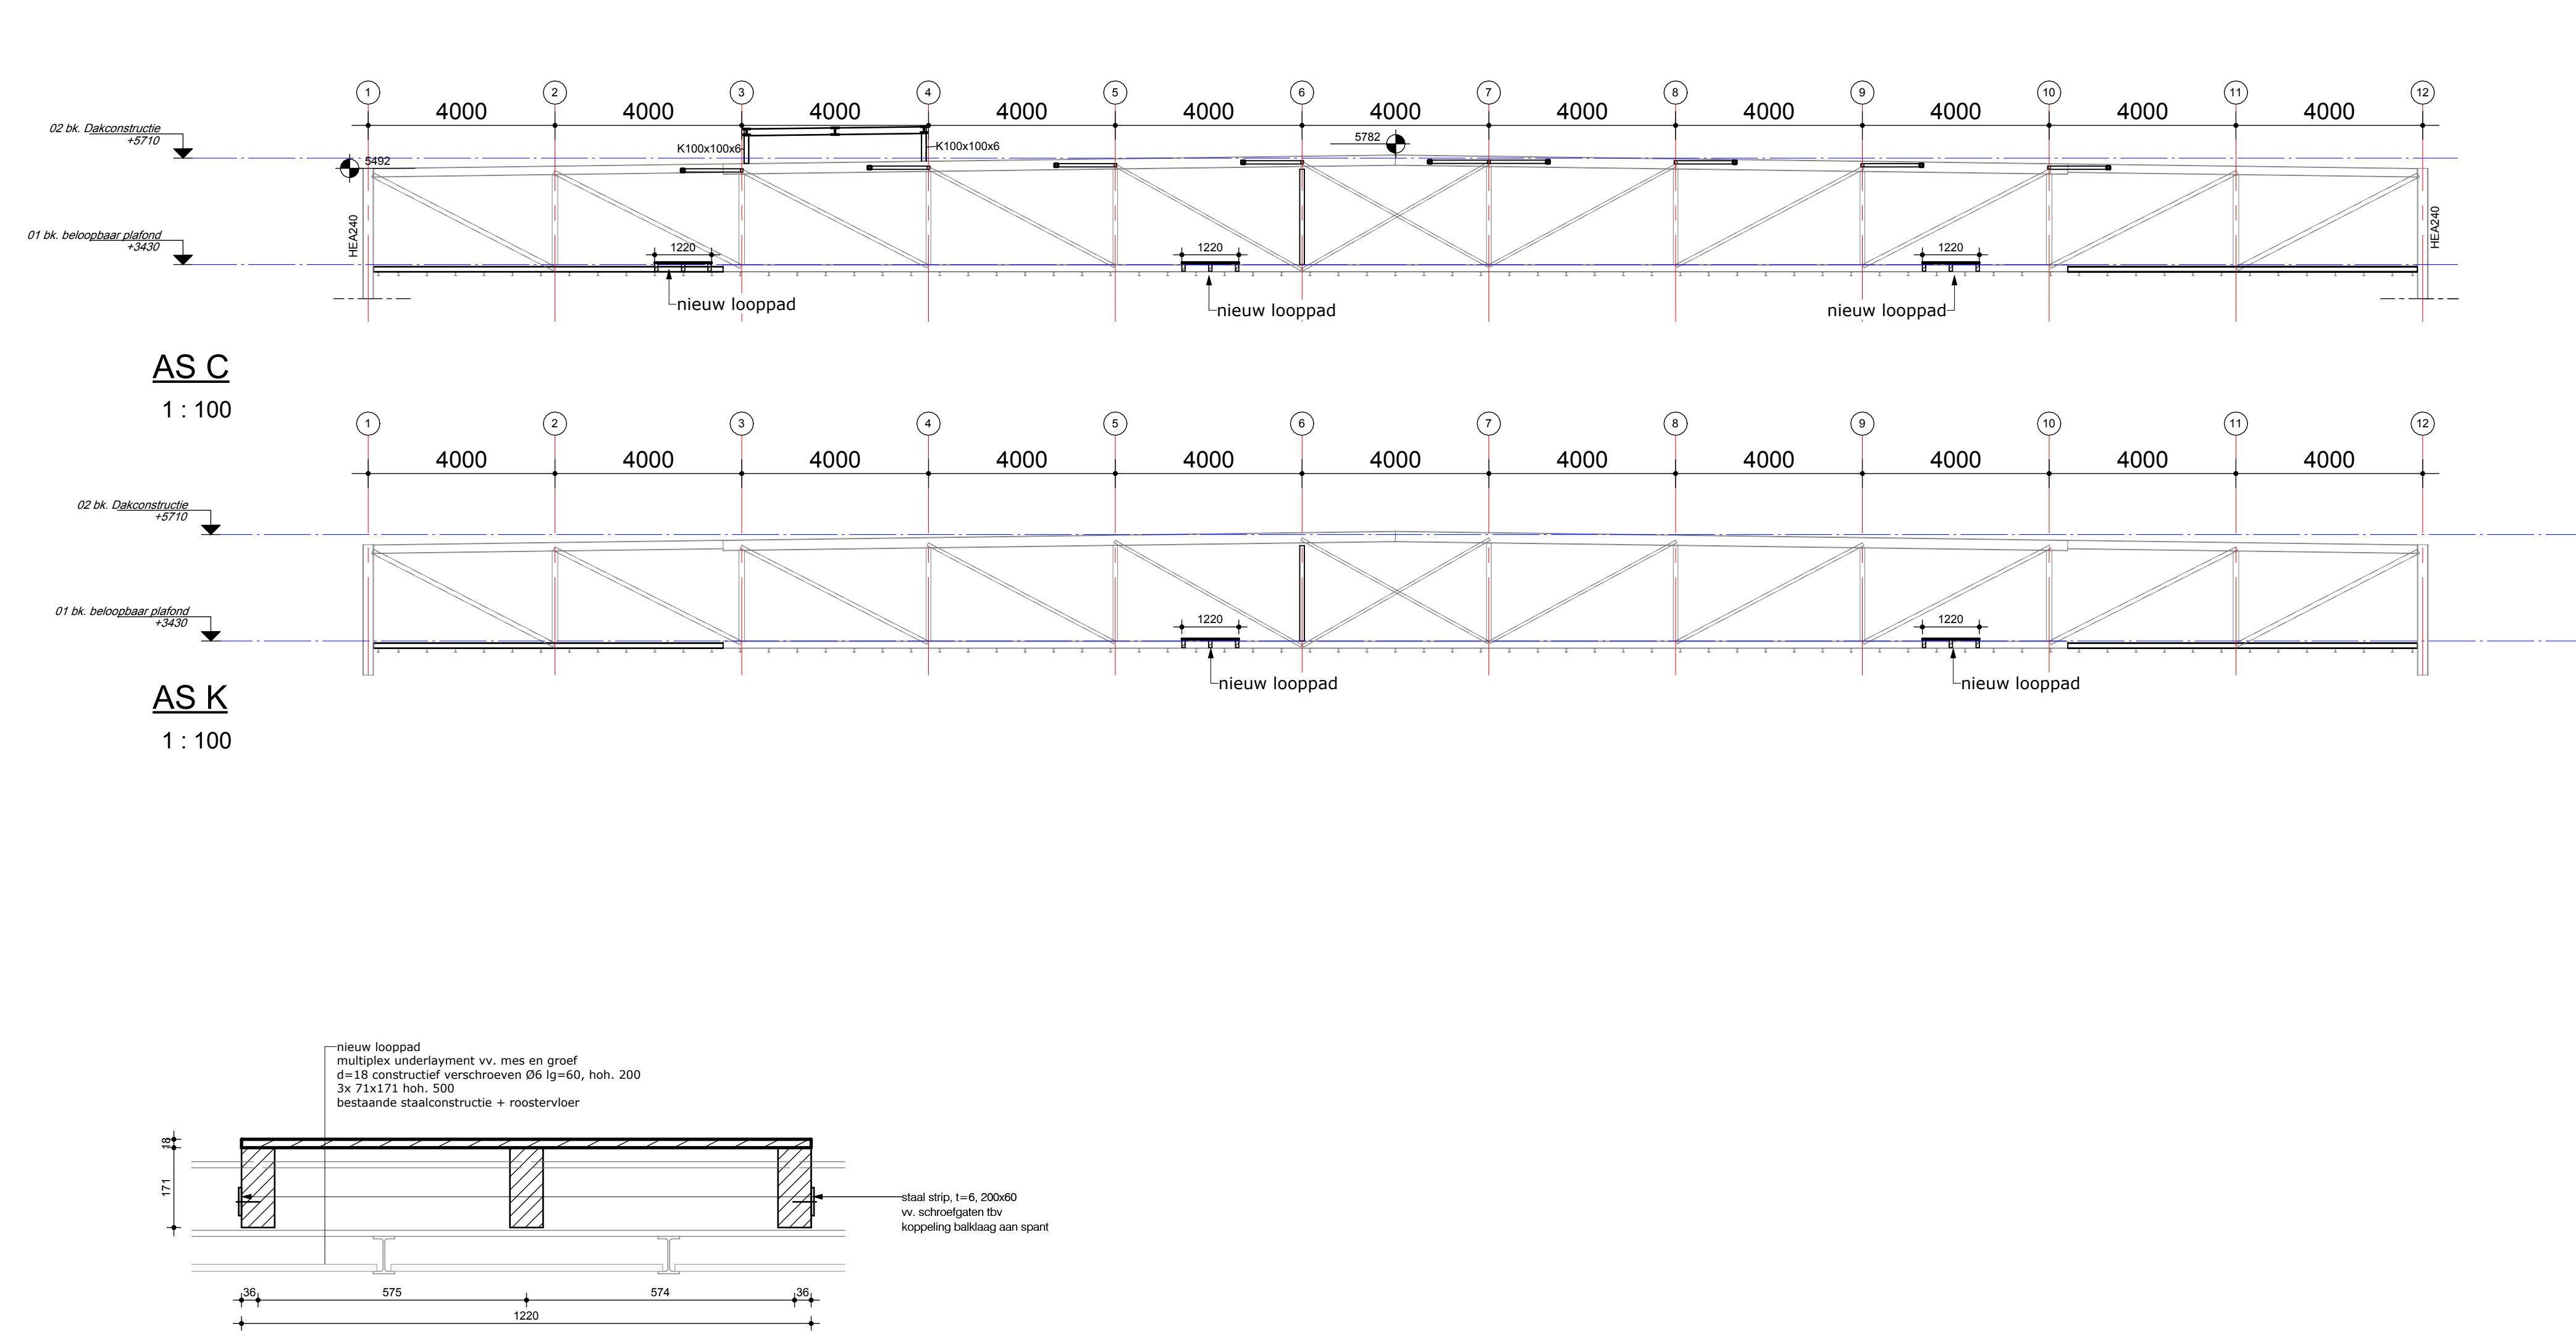

V0.1

1 : 10

ALGEMENE GEGEVENS

- Belastingen en uitgangspunten volgens:
 - UPD/hoofdberekening van Palte
 - NEN-EN1990+A1+A1/C2:2011+NB:2011
 - NEN-EN1991-1-1+C1:2011+NB:2011
 - NEN-EN1991-1-2+C1:2011+C3:2013+NB:2011
 - NEN-EN1991-1-3+C1:2011+A1:2015+NB:2011
 - NEN-EN1991-1-4+A1+C2:2011+NB:2011
 - NEN-EN1991-1-5+C1:2011+NB:2011
 - NEN-EN1991-1-7+C1+A1:2015+NB:2011
- bouwkundige belastingen volgens tekening van architect
- Maatvoering in mm.
- Peil = 0.000 = 52.600+ NAP.
- Voor overige bouwkundige voorzieningen en sparringen, zie tekeningen van architect.

TEKENINGEN EN BEREKENINGEN DERDEN

- Tekeningen en berekeningen van derden worden 1x globaal en aselekt gecontroleerd. Daarna wordt nog 1x gecontroleerd of opmerkingen juist zijn verwerkt.
- Uitgangspunt is dat de volledige verantwoordelijkheid voor de tekeningen en berekeningen van derden bij deze derden berust.
- Elementen van vooraf vervaardigd constructief beton dienen te worden uitgewerkt volgens categorie 4 van de Criteria 73/06 uitgegeven door Kiwa.

ALGEMENE GEGEVENS HOUTCONSTRUCTIES

- Houtconstructies conform:
 - NEN-EN1995-1-1+C1+A1:2011+C1:2012+A2:2014+NB:2013
 - NEN-EN1995-1-2+C2:2011+NB:2011
- Sterkteklasse C24, klimaatklasse 1, tenzij anders vermeld.

Rev.	Datum	Omschrijving wijziging	Get.	Acc.
Definitief	Ontwerp	Technisch Ontwerp	Uitvoeringssereed Ontwerp	
Voorlopig	☐	Voorlopig	☐	Voorlopig
Definitief	☐	Definitief	☒	Definitief
Opdrachtgever:				
Gemeente Sittard-Geleen				
Werk:				
Stadssporthal sittard, beloopbaar plafond				
Onderdeel:				
Nieuw beloopbaar plafond en voorzieningen				
Blad:	Geslacht:	Projectnummer:		
T003	G. Nijsten	540524		
Datum:	Gecontroleerd:			
25-07-2025	R. Tillmanns			
Wijziging:	Vrijgegeven:			
Wijziging:	D. Loo			
Datum:	Formaat:			
Wijziging:	A0			
Benzenraderweg 1				
6411 EC Heerlen				
T +3188 2027200				
E info@paltebv.nl				
I www.paltebv.nl				