




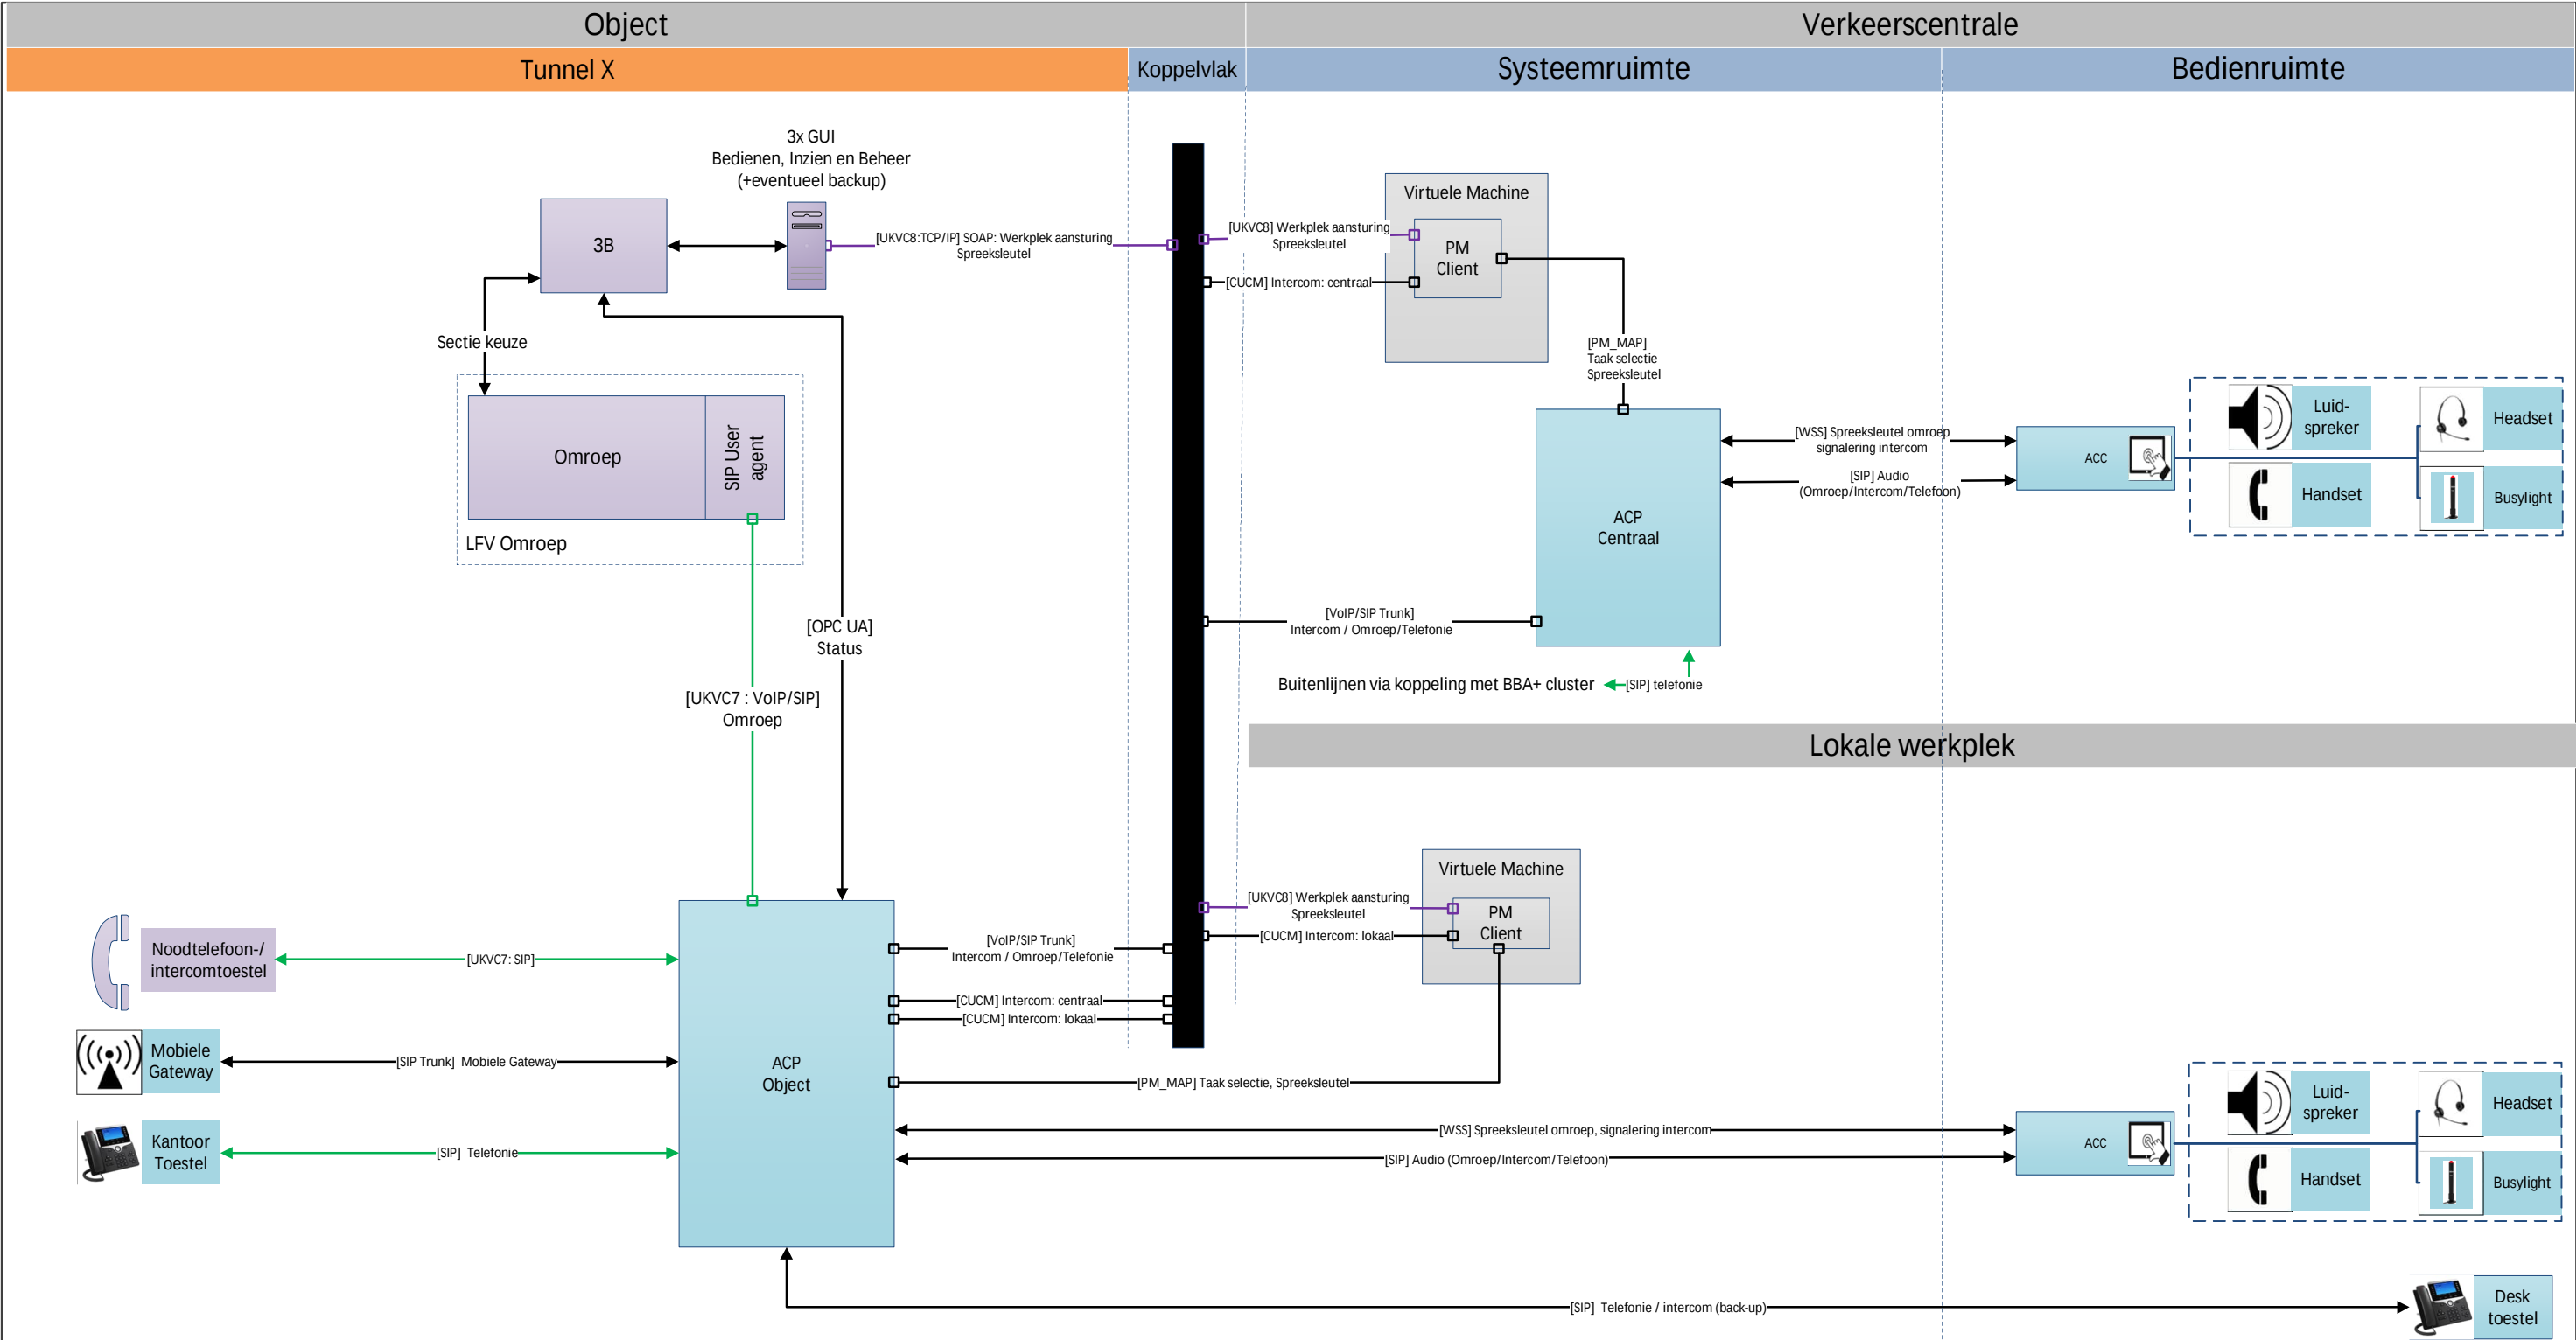

Legenda

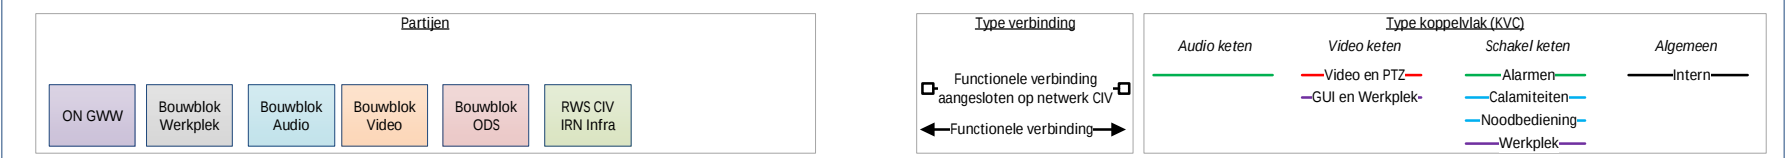

03-12-2025	0.1	Initiële opzet	RWS CIV
datum	revisie	omschrijving	auteur
 Rijkswaterstaat Ministerie van Infrastructuur en Waterstaat			Rijkswaterstaat
Tunnel X			
Bedienketen tunnel, audioketen			projectcode -
			zaaknummer -
			jaar 2025
getekend	RWS CIV	teknr ?	formaat A3
gecontroleerd	RWS CIV	blad 1 in 4 bladen	regnr -
vrijgegeven	RWS CIV	status concept	behoort bij -
		revisie 0.1	

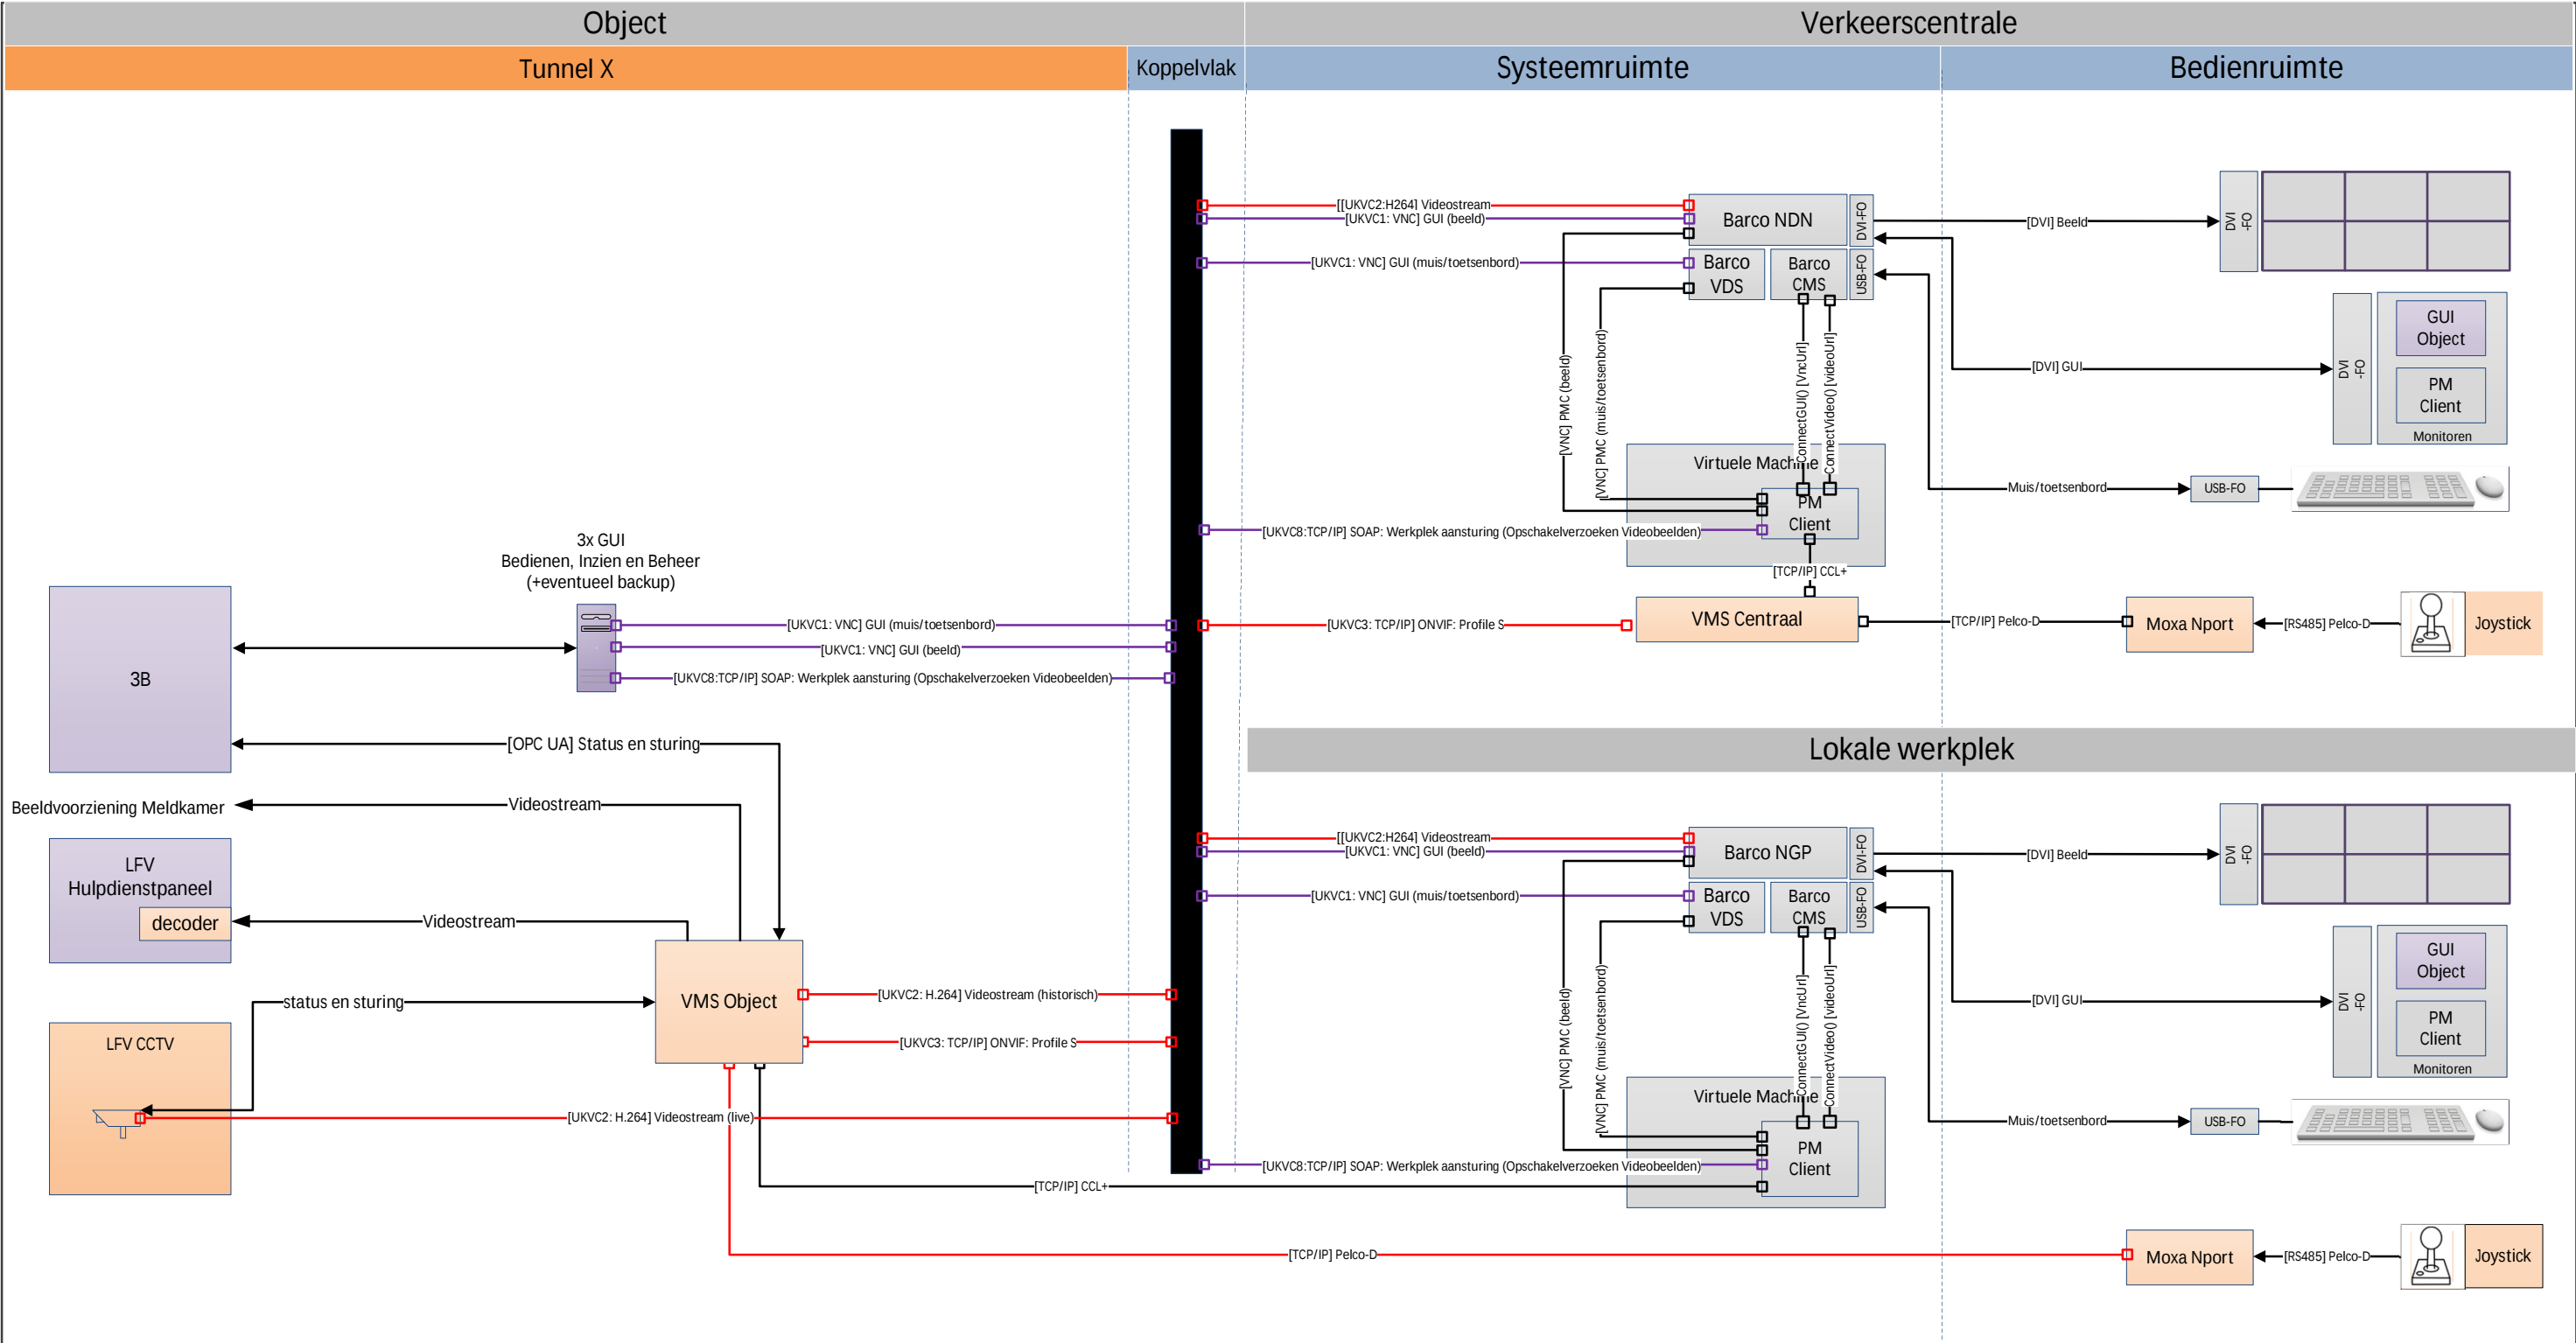

03-12-2025	0.1	Initiële opzet	RWS CIV
datum	revisie	omschrijving	auteur
 Rijkswaterstaat Ministerie van Infrastructuur en Waterstaat			Rijkswaterstaat
Tunnel X			
Bedienketen tunnel, beeldketen			projectcode -
			zaaknummer -
			jaar 2025
getekend	RWS CIV	teknr ?	formaat A3
gecontroleerd	RWS CIV	blad 2 in 4 bladen	regnr -
vrijgegeven	RWS CIV	status concept	revisie 0.1
			behoort bij -

Legenda

