



Verklaring kabels en leidingen

- DATA Eurofiber
- DATA KPN
- DATA Liander
- DATA Bravilor
- DATA Pronord
- DATA Ziggo BV
- HS Liander
- LS gem. Langedijk
- LS Liander
- LS gem. Heerhugowaard
- MS Liander
- HD Liander
- LD Liander
- OVERIG Gem. Heerhugowaard
- WATER PWN
- PERSLEIDING Gem. Langedijk
- PERSLEIDING HHNK
- PERSLEIDING Gem. Heerhugowaard
- RIOOL Gem. Langedijk
- RIOOL Gem. Heerhugowaard

Voor Overzicht zie blad: —

Behorend bij: —

Bestek

versienr: —
versiedatum: —

N242

Reconstructie N242

Vervaardigen ontwerp


Km. 47.400– 51.600

Gemeente: Heerhugowaard

Situatie overzicht & Legenda




Provincie
Noord-Holland

getekend	N. Rijlaarsdam	d.d. 05-08-2014	schaal 1:500		
gecontroleerd	P.J.J. Roos	d.d. 05-08-2014			
gezien	R. Ullersma	d.d. 05-08-2014	in 45 bladen, blad nr. 1		A3
<div> bk groep Postbus 2111, 1990 AC Velsersbroek, T 088 321 25 20, F 088 321 25 29 www.bkgroep.nl info@bkgroep.nl</div>			N242-18859-56-11-01		



bk groep

Postbus 2111, 1990 AC Velserbroek, T 088 321 25 20, F 088 321 25 29
www.bkgroep.nl info@bkgroep.nl

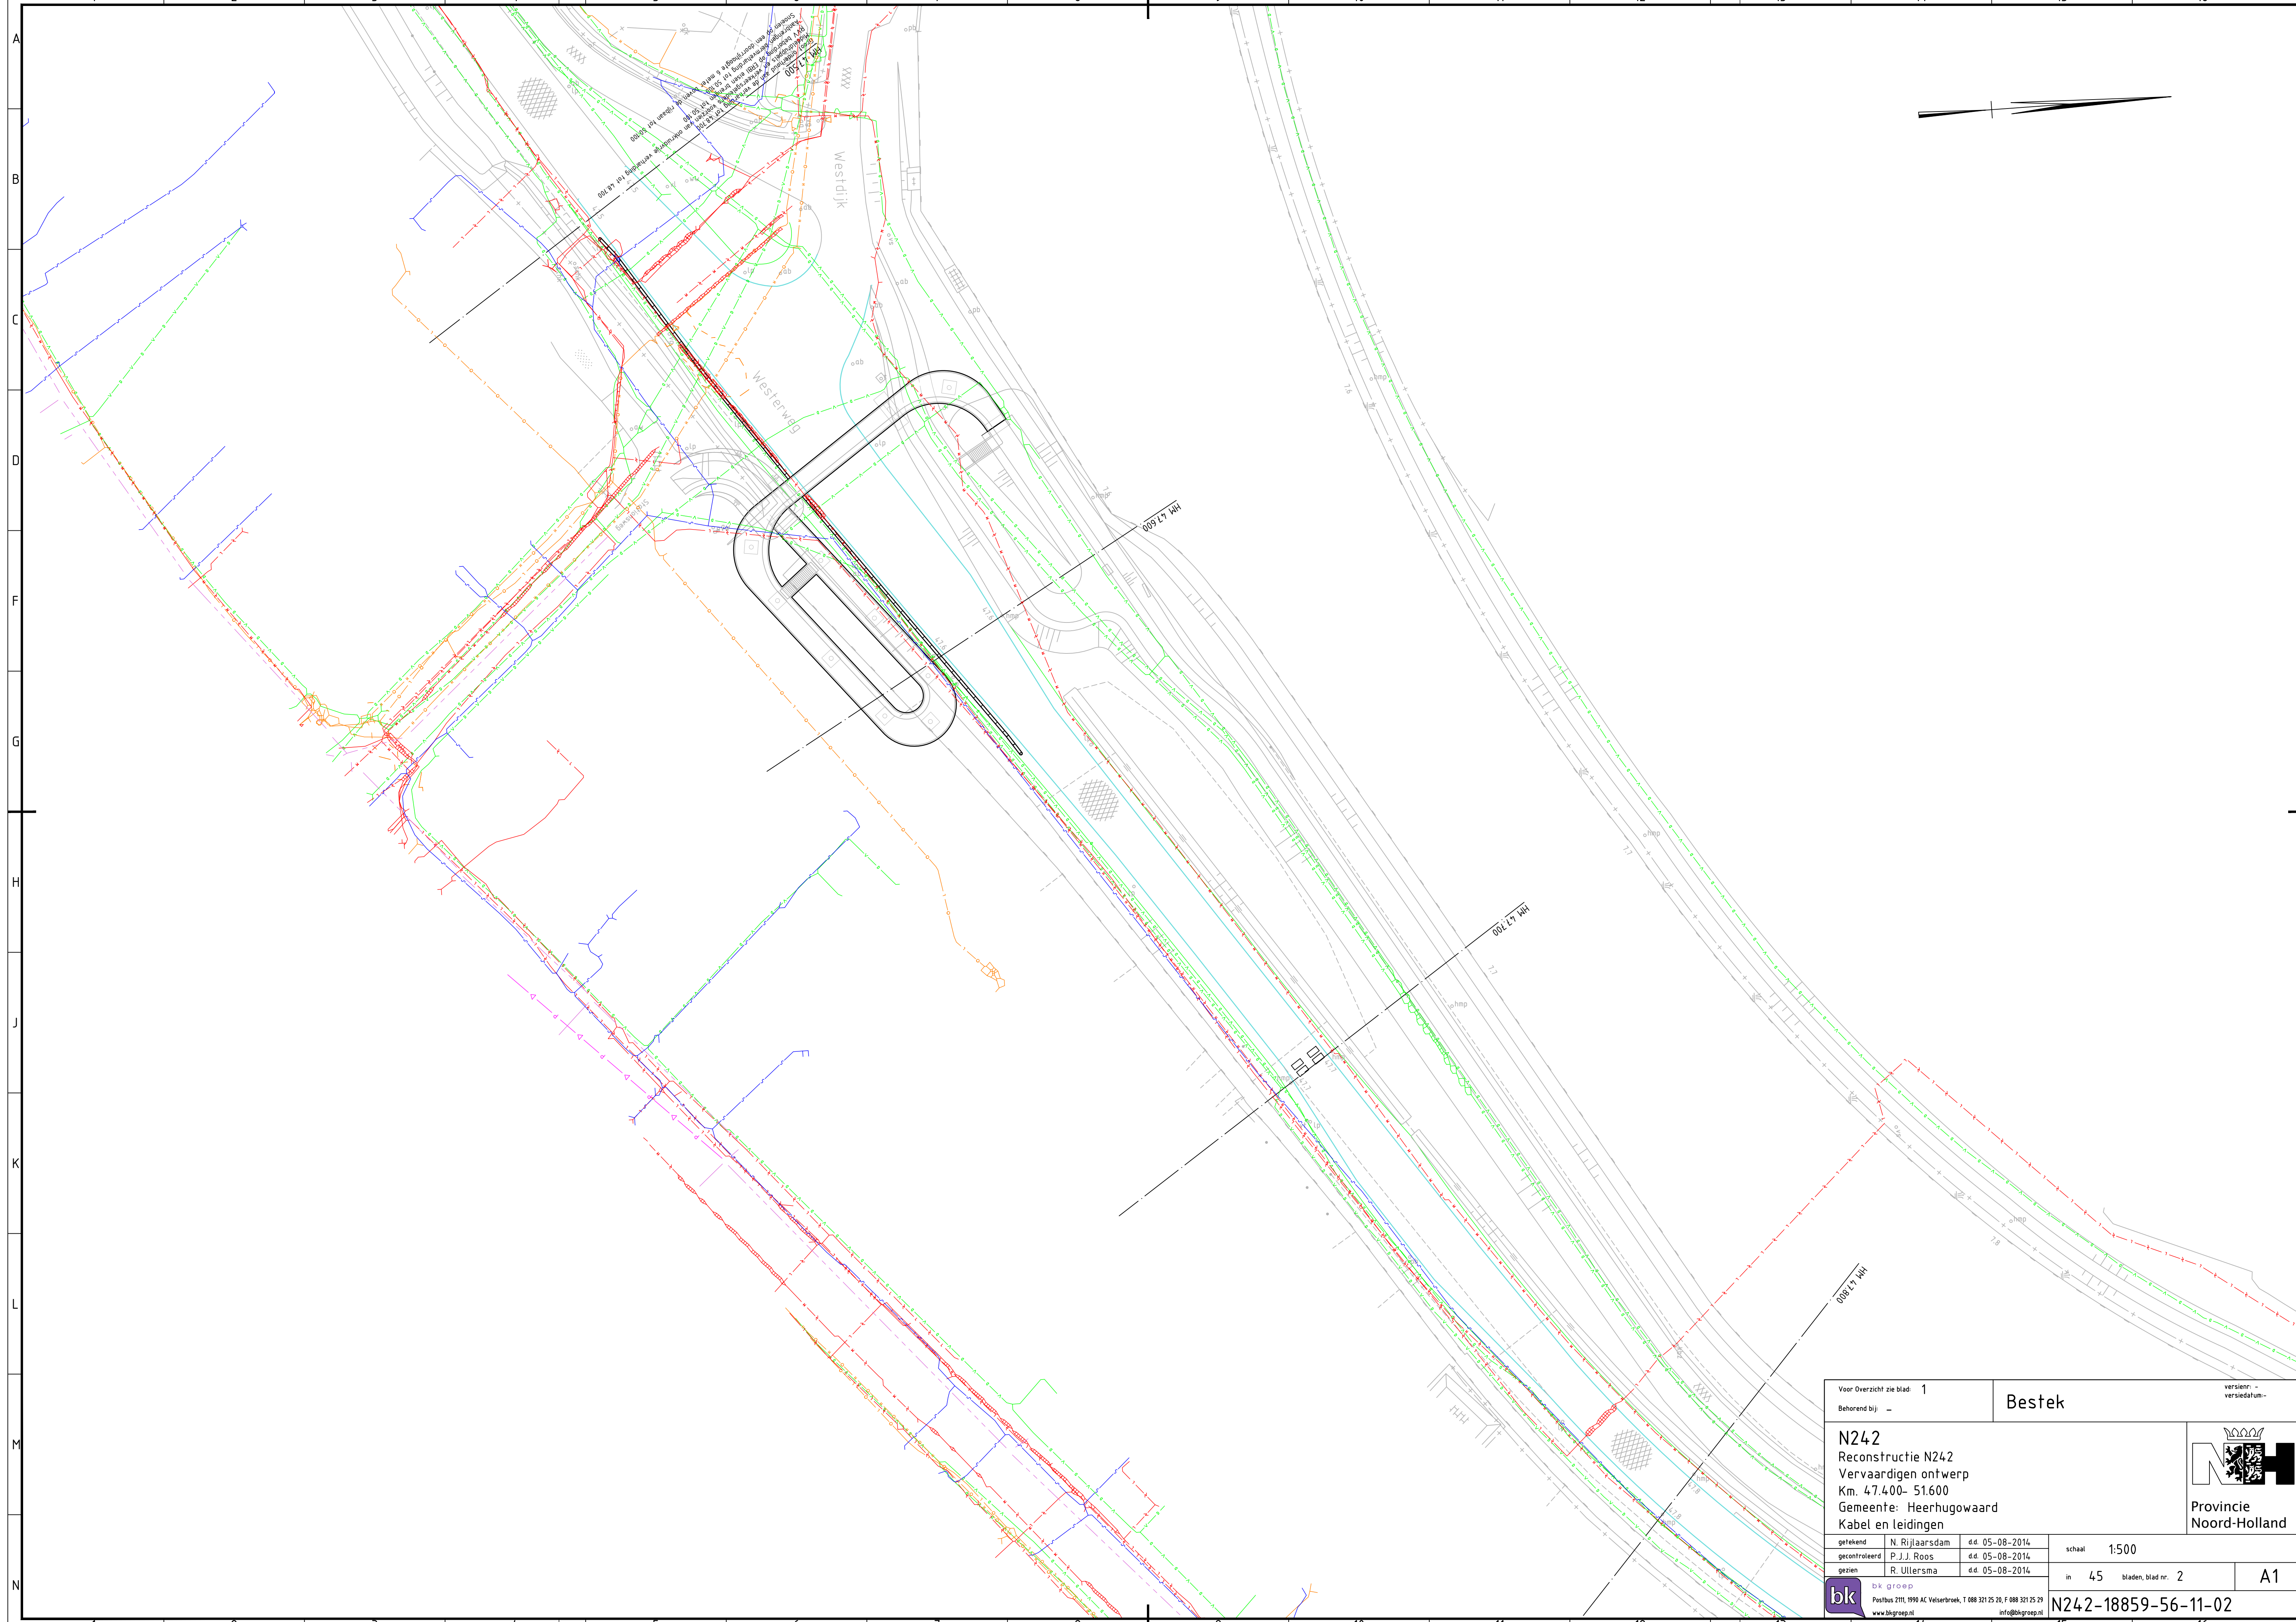


Voor Overzicht zie blad: 1
Behorend bij: —


Bestek

versie: —
versiedatum: —

N242
Reconstructie N242
Vervaardigen ontwerp
Km. 47.400- 51.600
Gemeente: Heerhugowaard
Kabel en leidingen

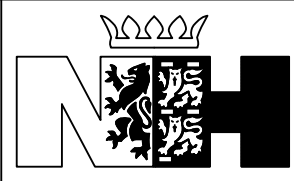

Provincie
Noord-Holland

getekend	N. Rijlaarsdam	d.d. 05-08-2014	schaal 1:500	in 45 bladen, blad nr. 2	A1
gecontroleerd	P.J.J. Roos	d.d. 05-08-2014			
gezien	R. Ullersma	d.d. 05-08-2014			



bk groep
Postbus 2111, 1940 AC Velsertbroek, T 088 321 25 26, F 088 321 25 29
www.bkgroep.nl info@bkgroep.nl

N242-18859-56-11-02

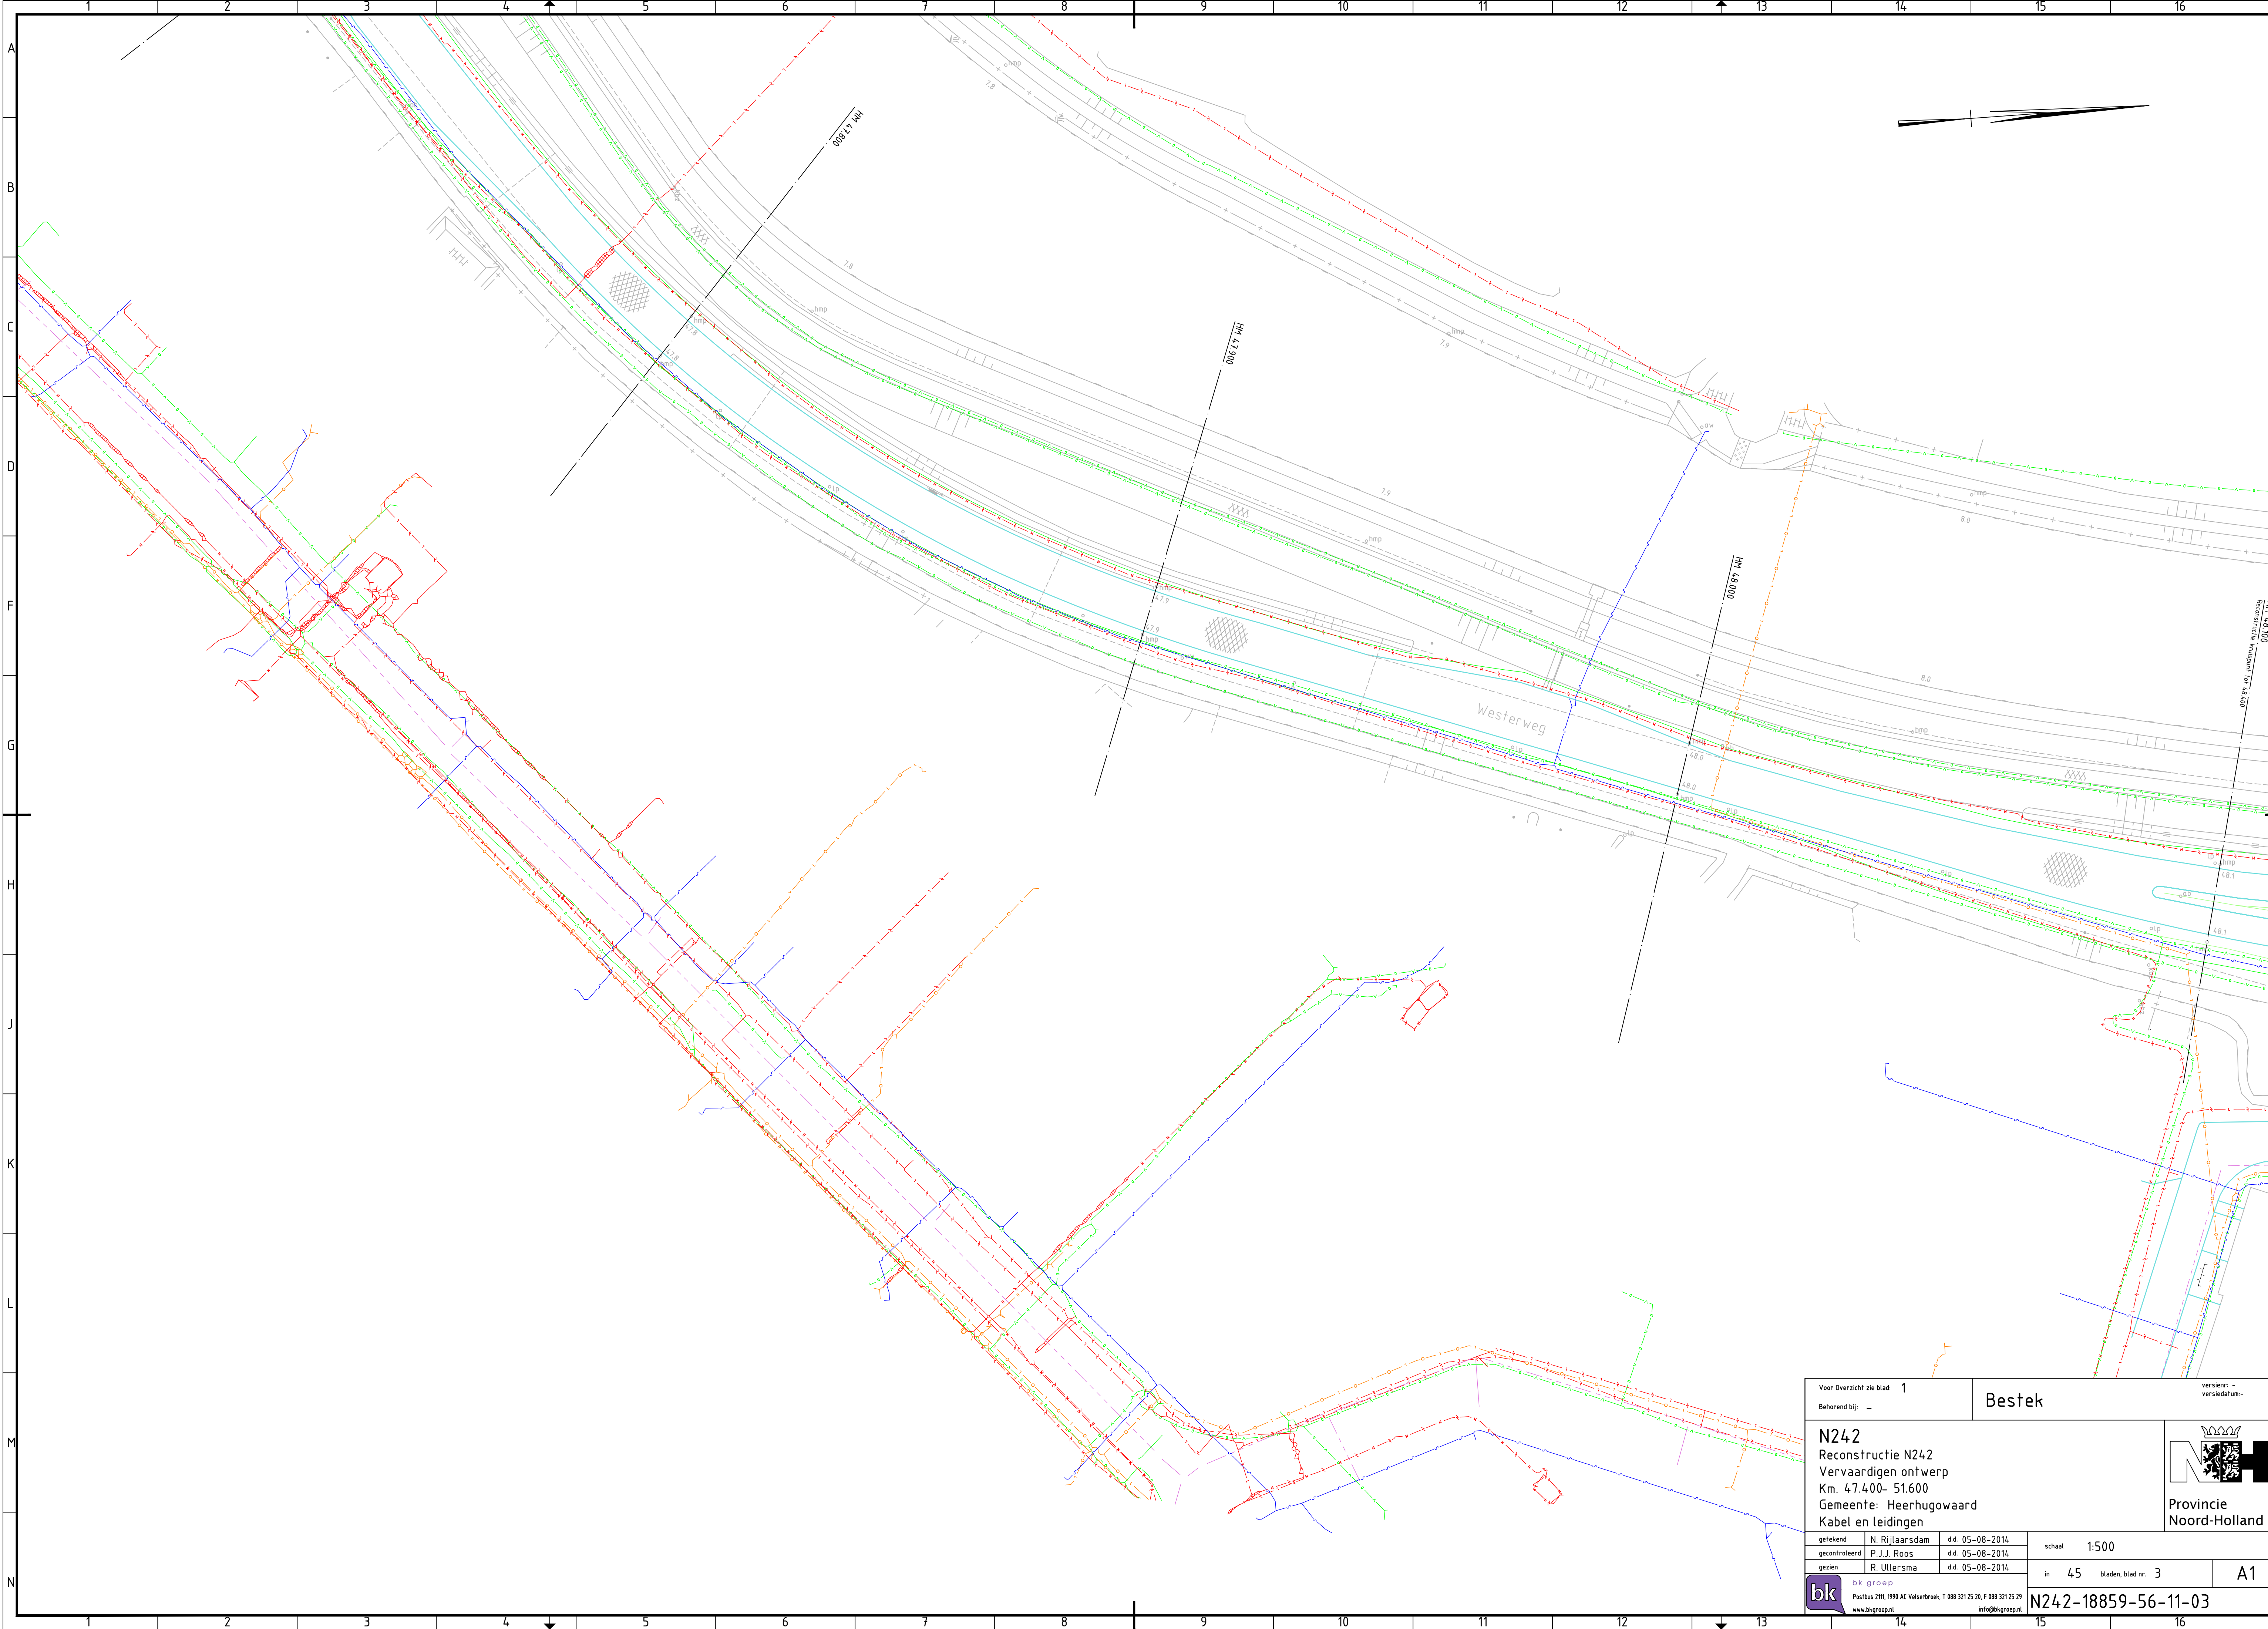


Voor Overzicht zie blad: 1
Behorend bij: —


Bestek

versie: —
versiedatum: —

N242
Reconstructie N242
Vervaardigen ontwerp
Km. 47.400- 51.600
Gemeente: Heerhugowaard
Kabel en Leidingen

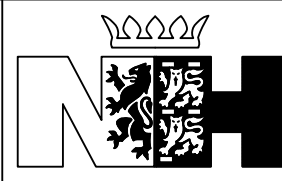
Provincie
Noord-Holland

getekend	N. Rijlaarsdam	d.d. 05-08-2014	schaal 1:500
gecontroleerd	P.J.J. Roos	d.d. 05-08-2014	
gezien	R. Uijtersma	d.d. 05-08-2014	




bk groep
Postbus 2111, 1940 AC Velsen-Noord, T 088 321 25 26, F 088 321 25 29
www.bkgroep.nl info@bkgroep.nl

in 45 bladen, blad nr. 3

A1

N242-18859-56-11-03

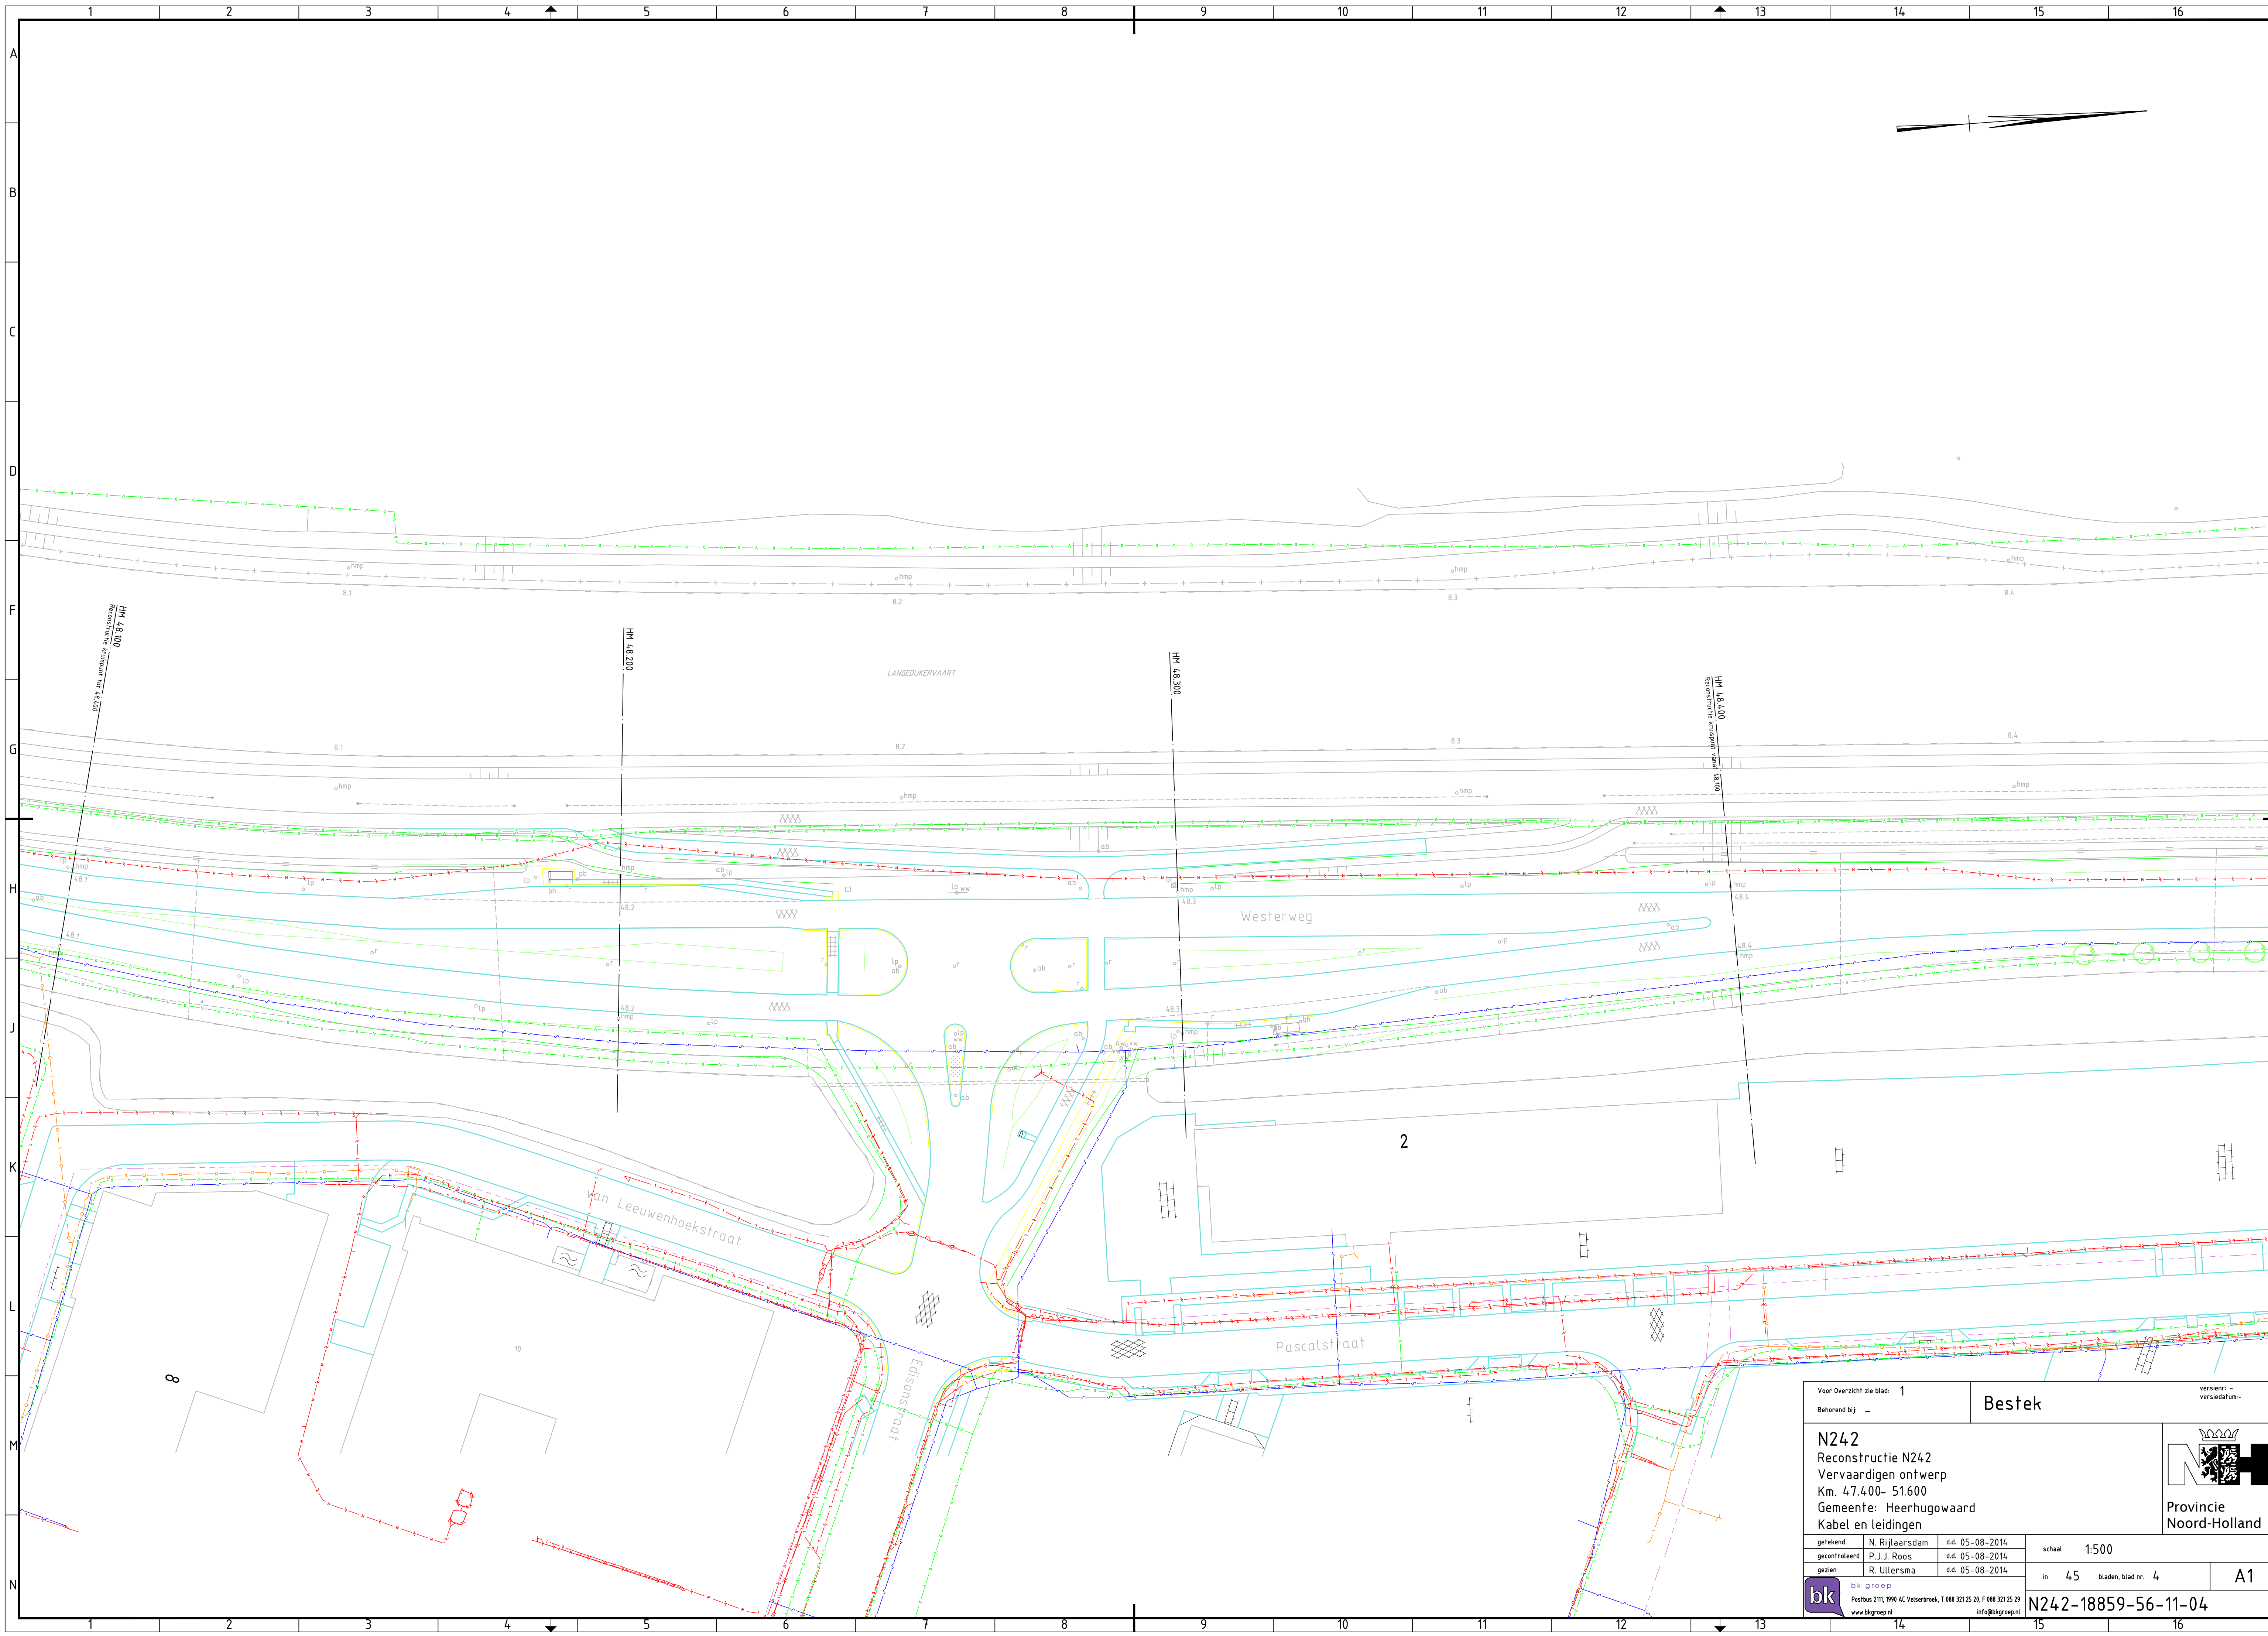

Voor Overzicht zie blad: 1
Behorend bij: —

Bestek

versie: —
versiedatum: —

N242

Reconstructie N242

Vervaardigen ontwerp

Km. 47.400- 51.600

Gemeente: Heerhugowaard

Kabel en leidingen

Provincie
Noord-Holland

getekend	N. Rijlaarsdam	d.d. 05-08-2014	schaal 1:500
gecontroleerd	P.J.J. Roos	d.d. 05-08-2014	
gezien	R. Ullersma	d.d. 05-08-2014	

bkg groep


Postbus 2111, 1940 AC Velsertbroek, T 088 321 25 26, F 088 321 25 29

www.bkggroep.nl info@bkggroep.nl

in 45 bladen, blad nr. 4

A1

N242-18859-56-11-04

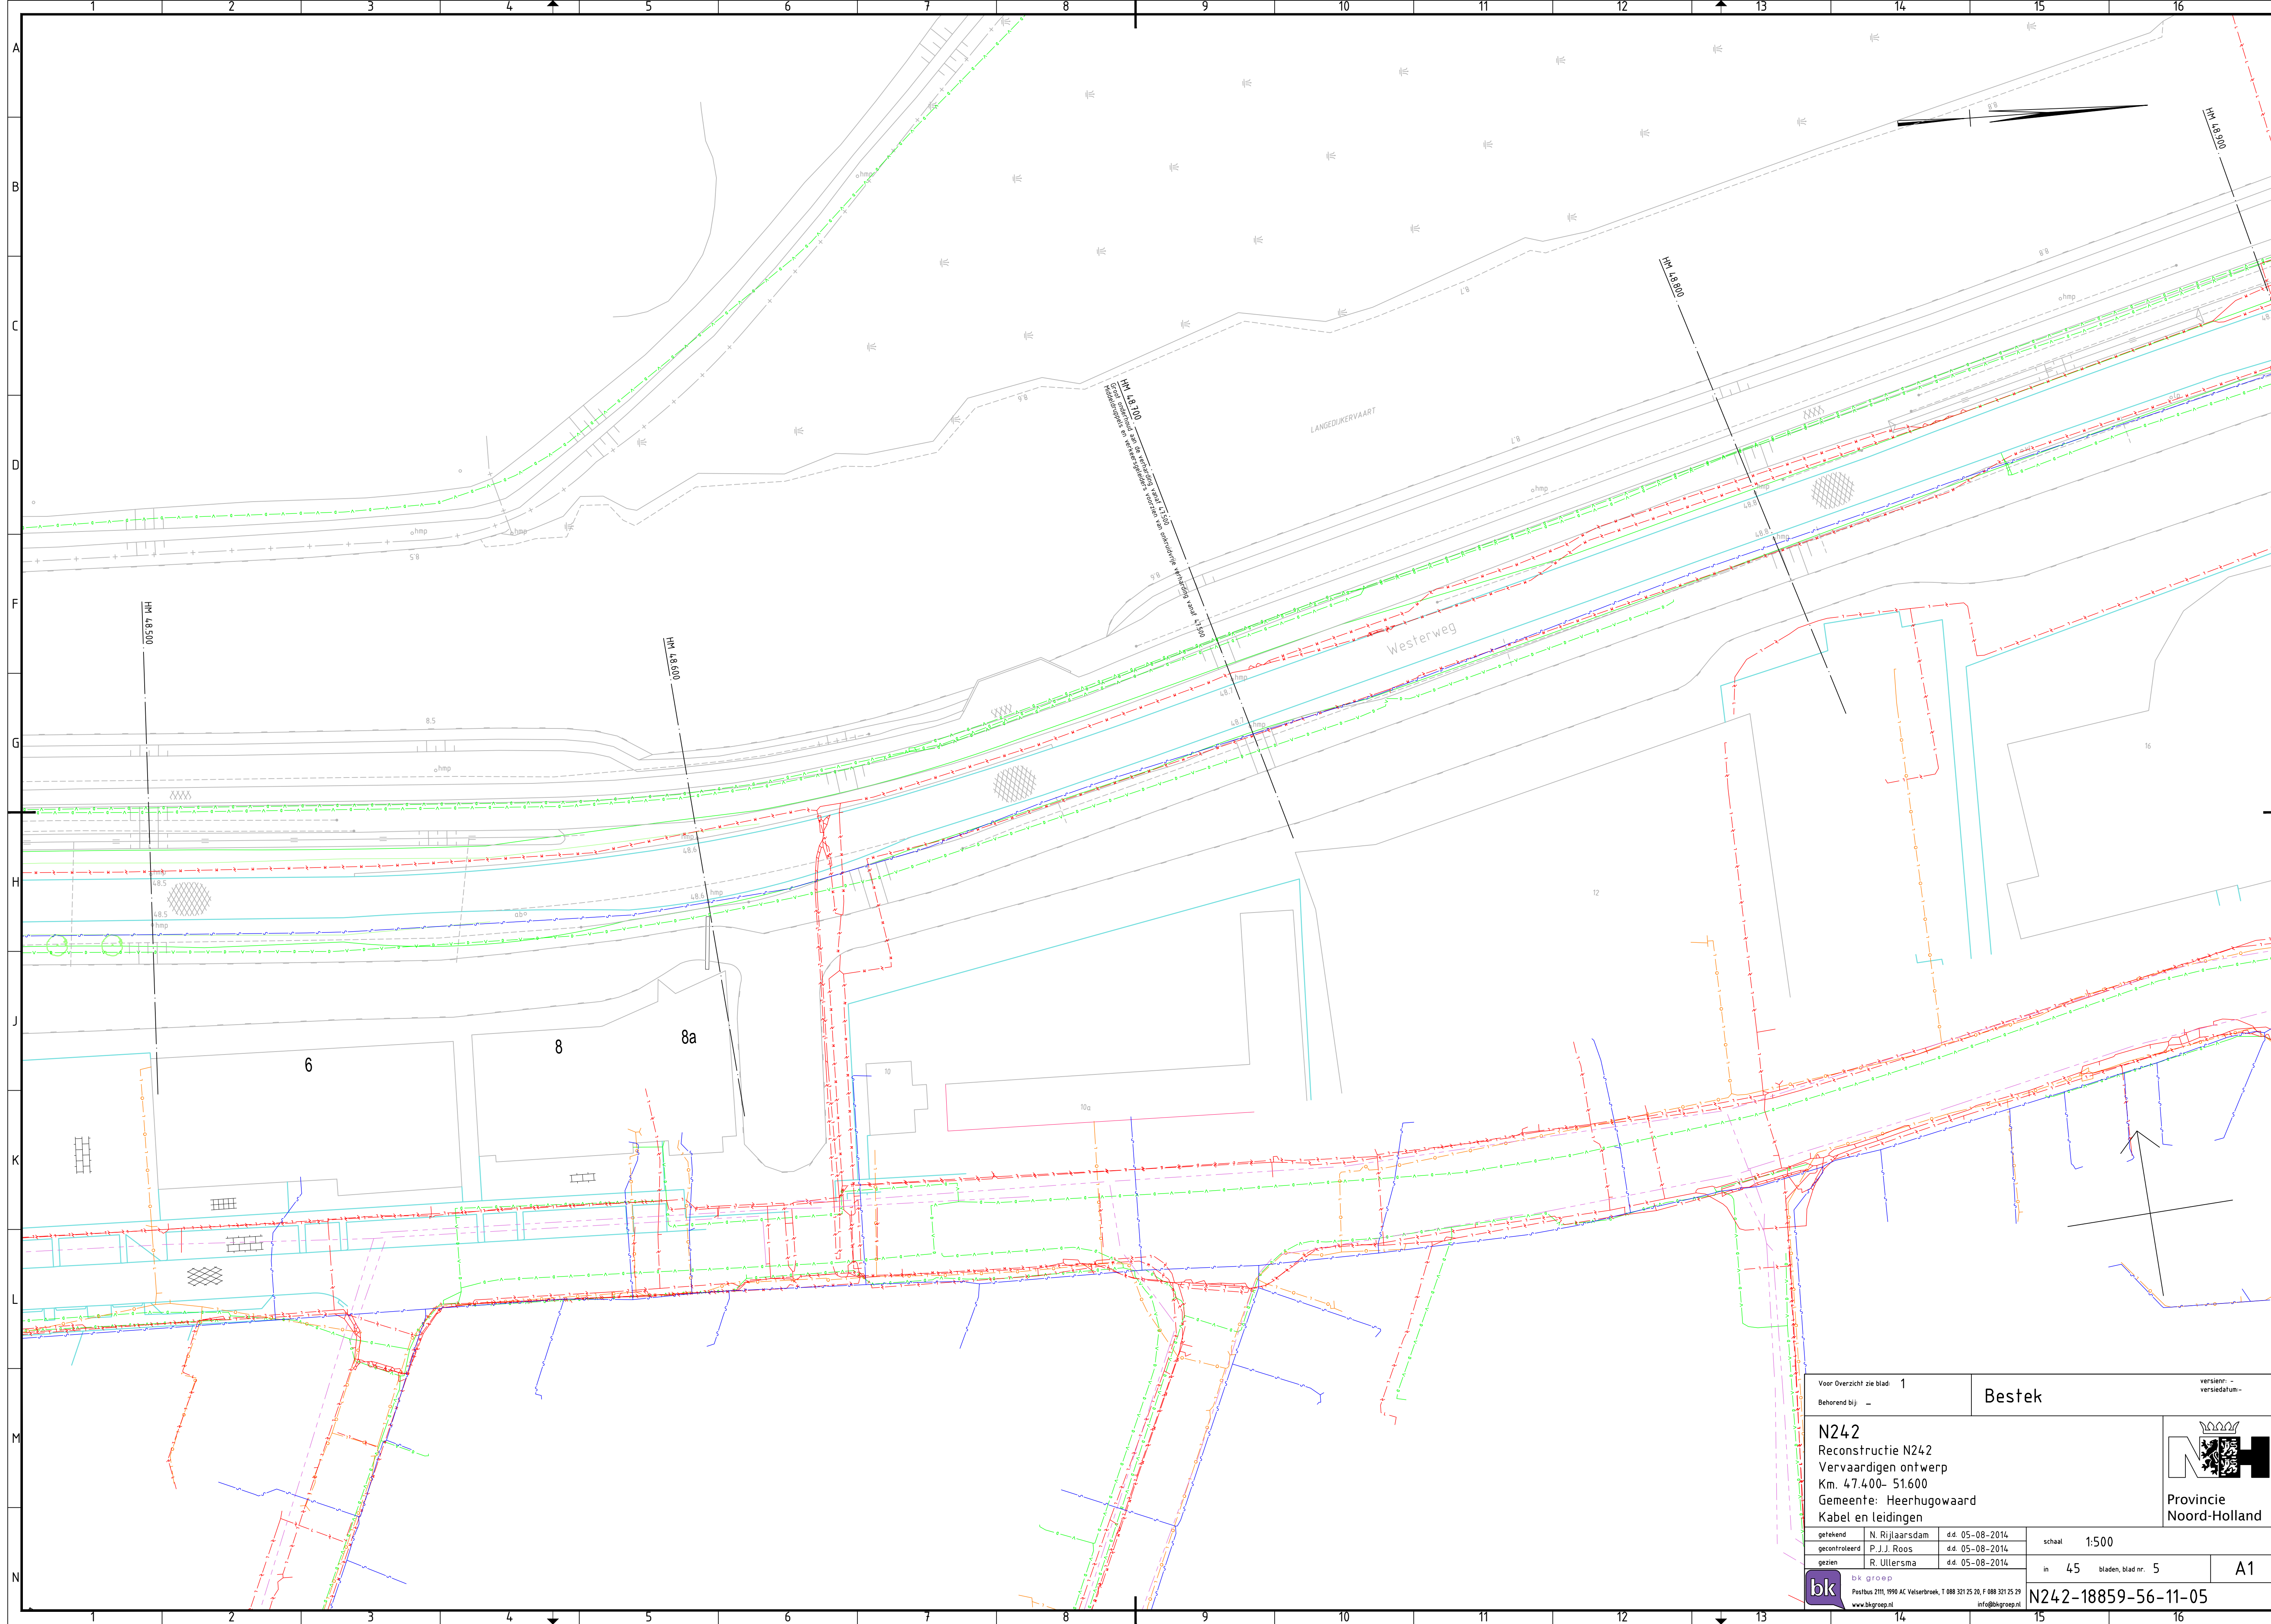

Voor Overzicht zie blad: 1

Behorend bij: —

Bestek

versie: —
versiedatum: —

N242


Reconstructie N242

Vervaardigen ontwerp

Km. 47.400- 51.600

Gemeente: Heerhugowaard

Kabel en leidingen



Provincie
Noord-Holland


getekend	N. Rijlaarsdam	d.d. 05-08-2014	schaal 1:500	in 45 bladen, blad nr. 5	A1
gecontroleerd	P.J.J. Roos	d.d. 05-08-2014			
gezien	R. Ullersma	d.d. 05-08-2014			




bkg groep

Postbus 2111, 1990 AC Velsen-Noord, T 088 321 25 26, F 088 321 25 29
www.bkggroep.nl info@bkggroep.nl

N242-18859-56-11-05

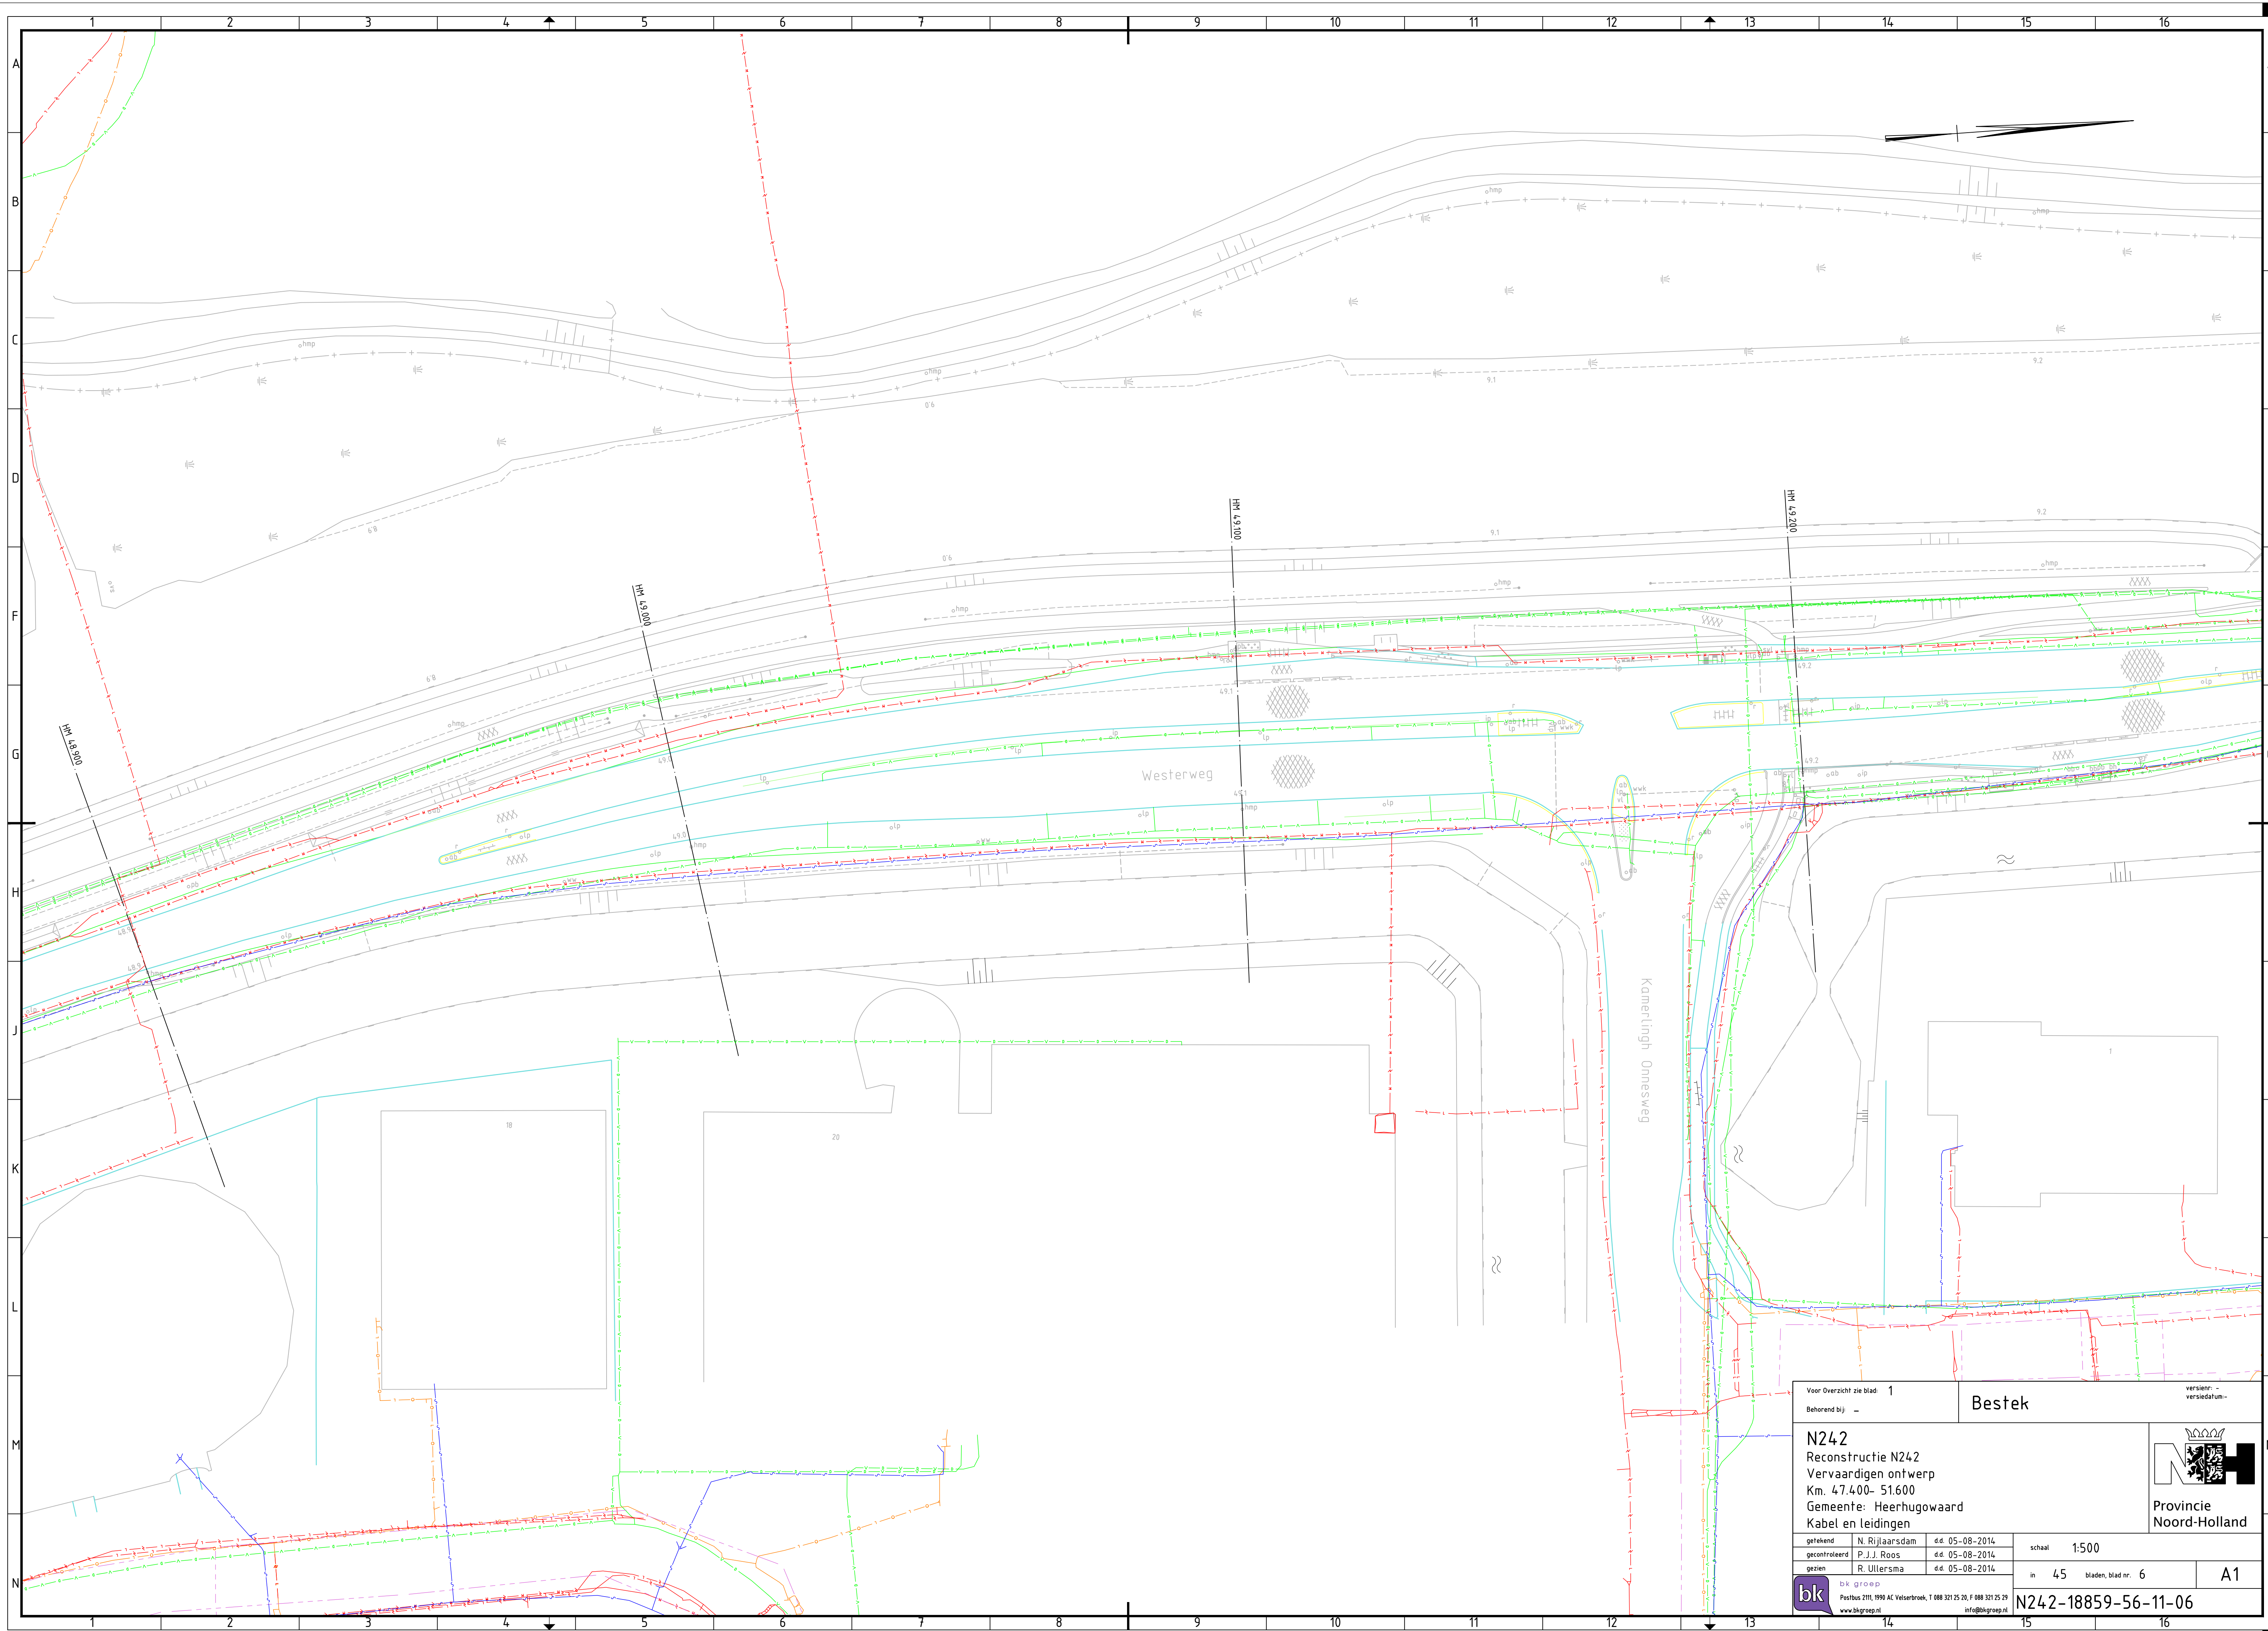

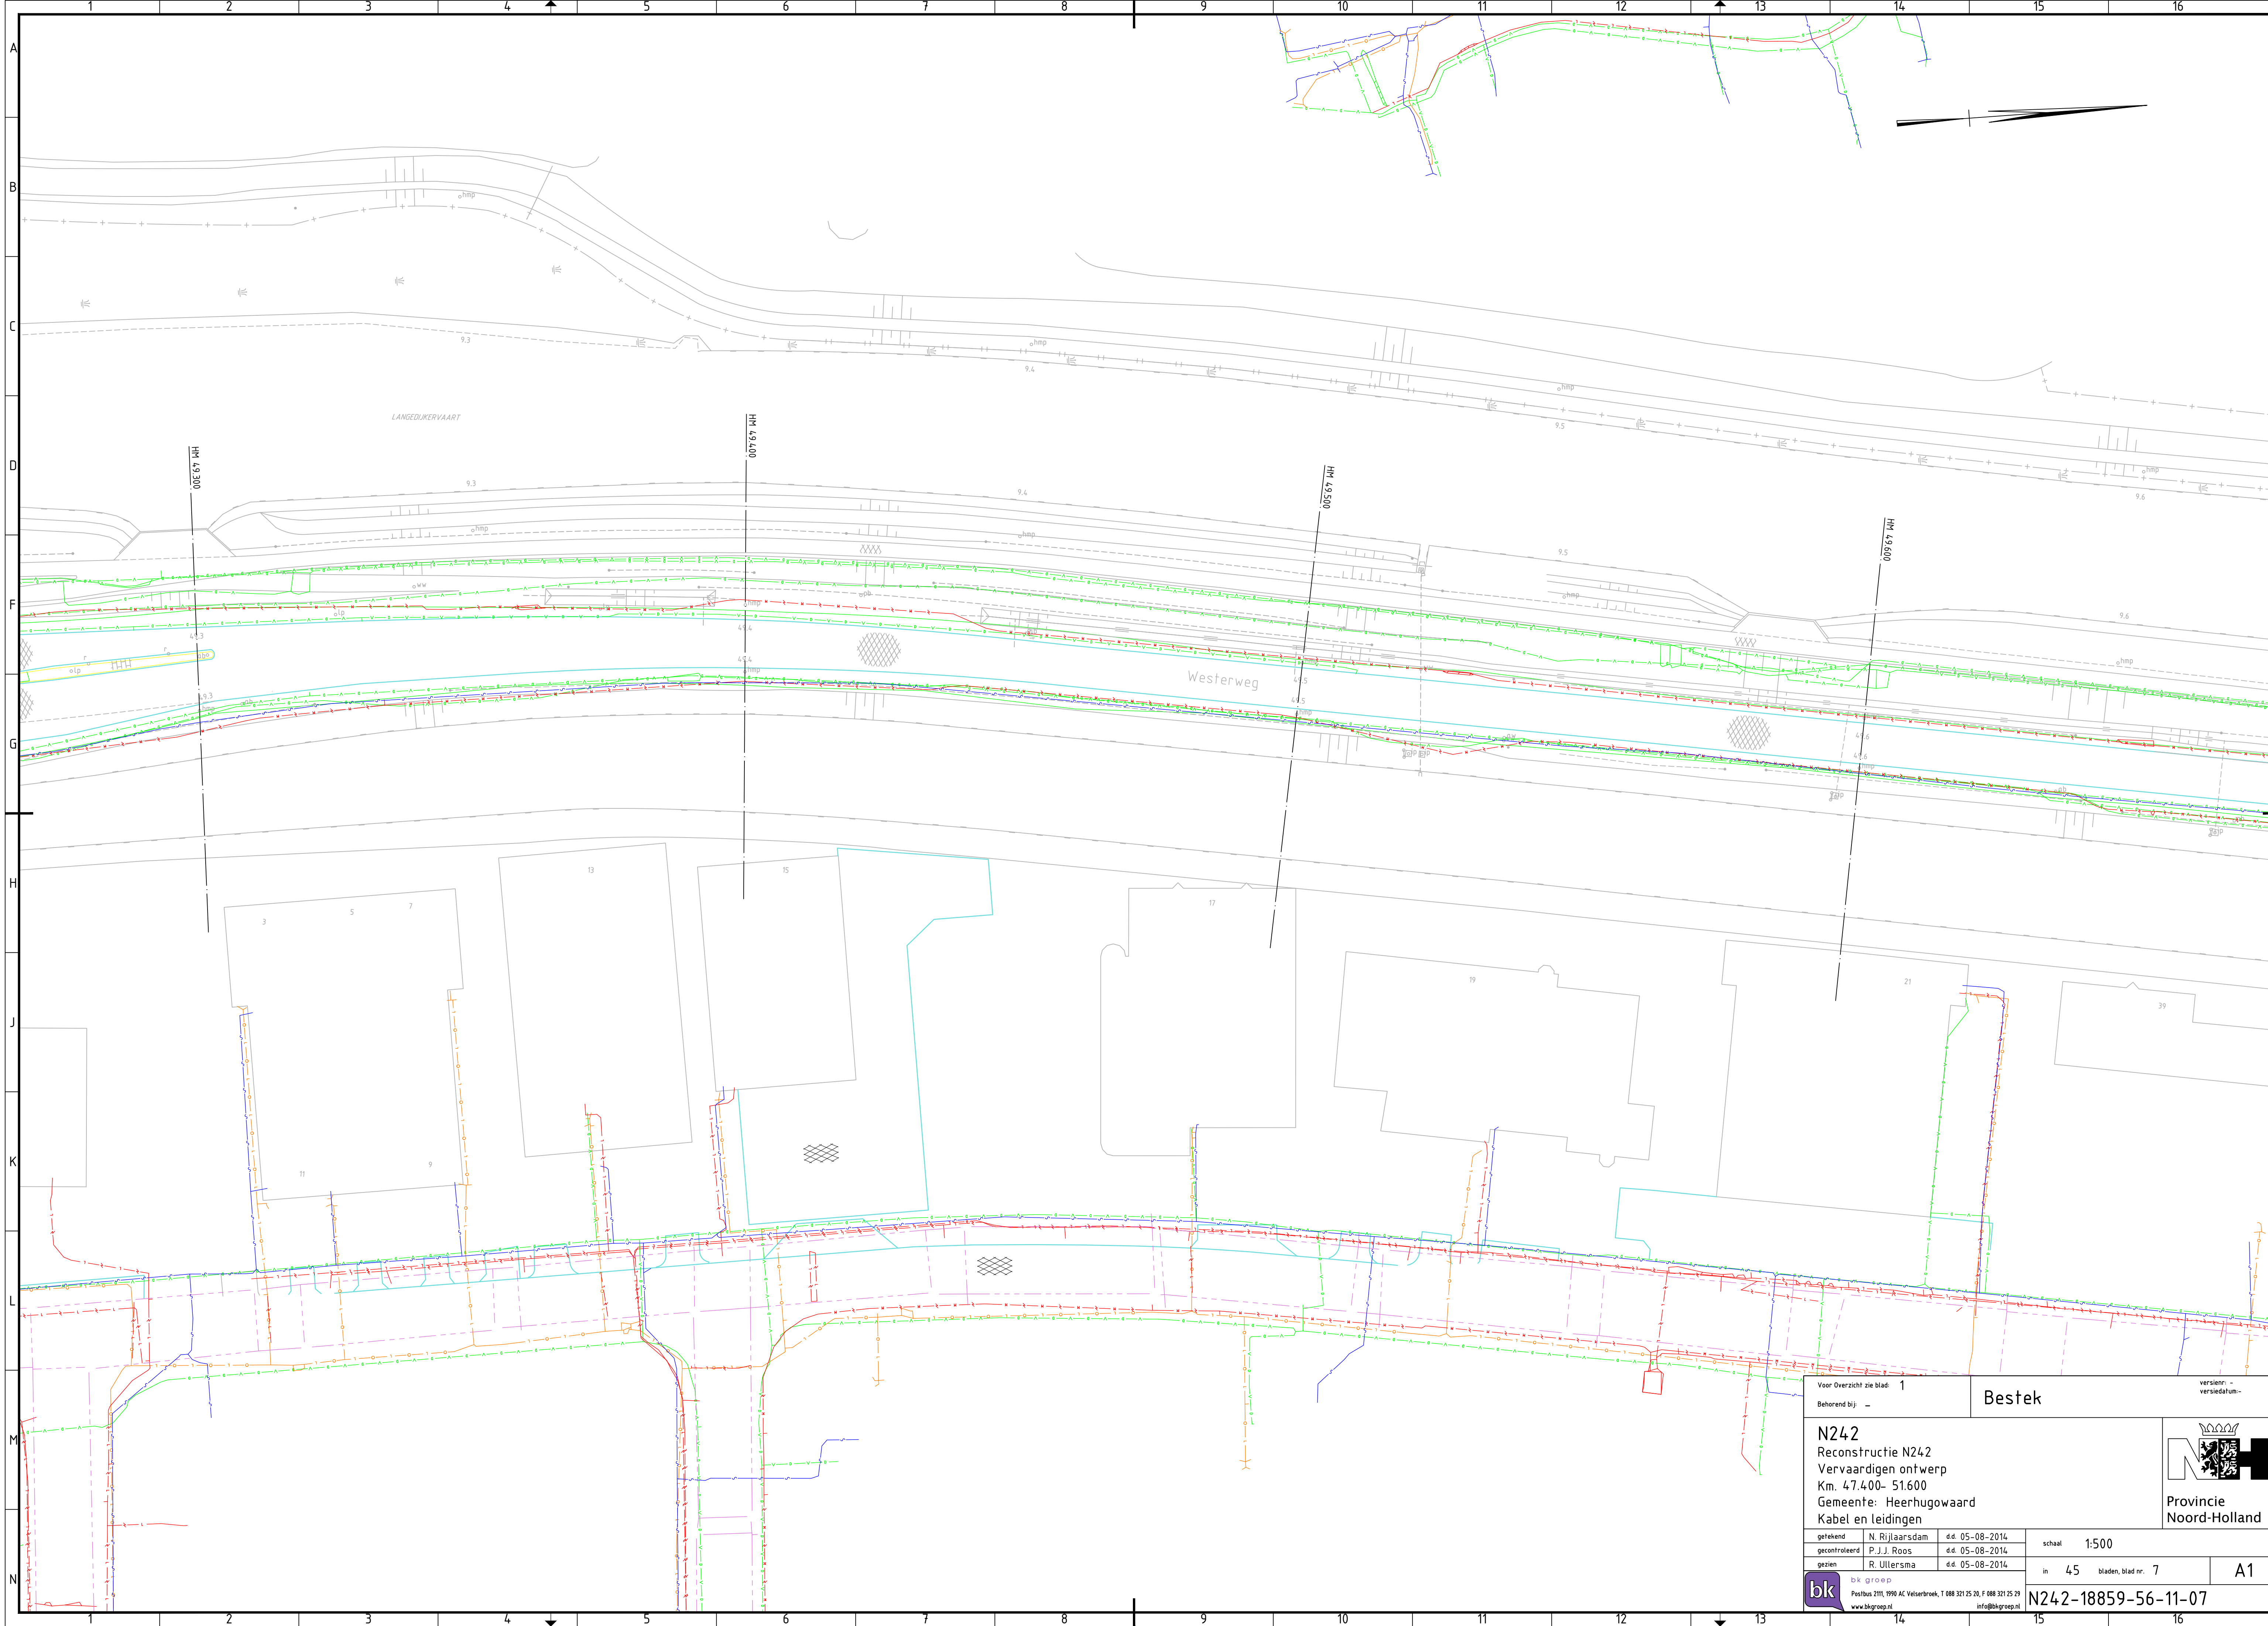

Voor Overzicht zie blad: 1
Behorend bij: —

Bestek

versie: —
versiedatum: —

N242


Reconstructie N242

Vervaardigen ontwerp

Km. 47.400- 51.600


Gemeente: Heerhugowaard

Kabel en leidingen




Provincie
Noord-Holland

getekend	N. Rijlaarsdam	d.d. 05-08-2014	schaal 1:500	in 45 bladen, blad nr. 7	A1
gecontroleerd	P.J.J. Roos	d.d. 05-08-2014			
gezien	R. Uijtersma	d.d. 05-08-2014			

bk groep

Postbus 2111, 1940 AC Velsen-Noord 20, T 088 321 25 20, F 088 321 25 29
www.bkgroep.nl info@bkgroep.nl

N242-18859-56-11-07

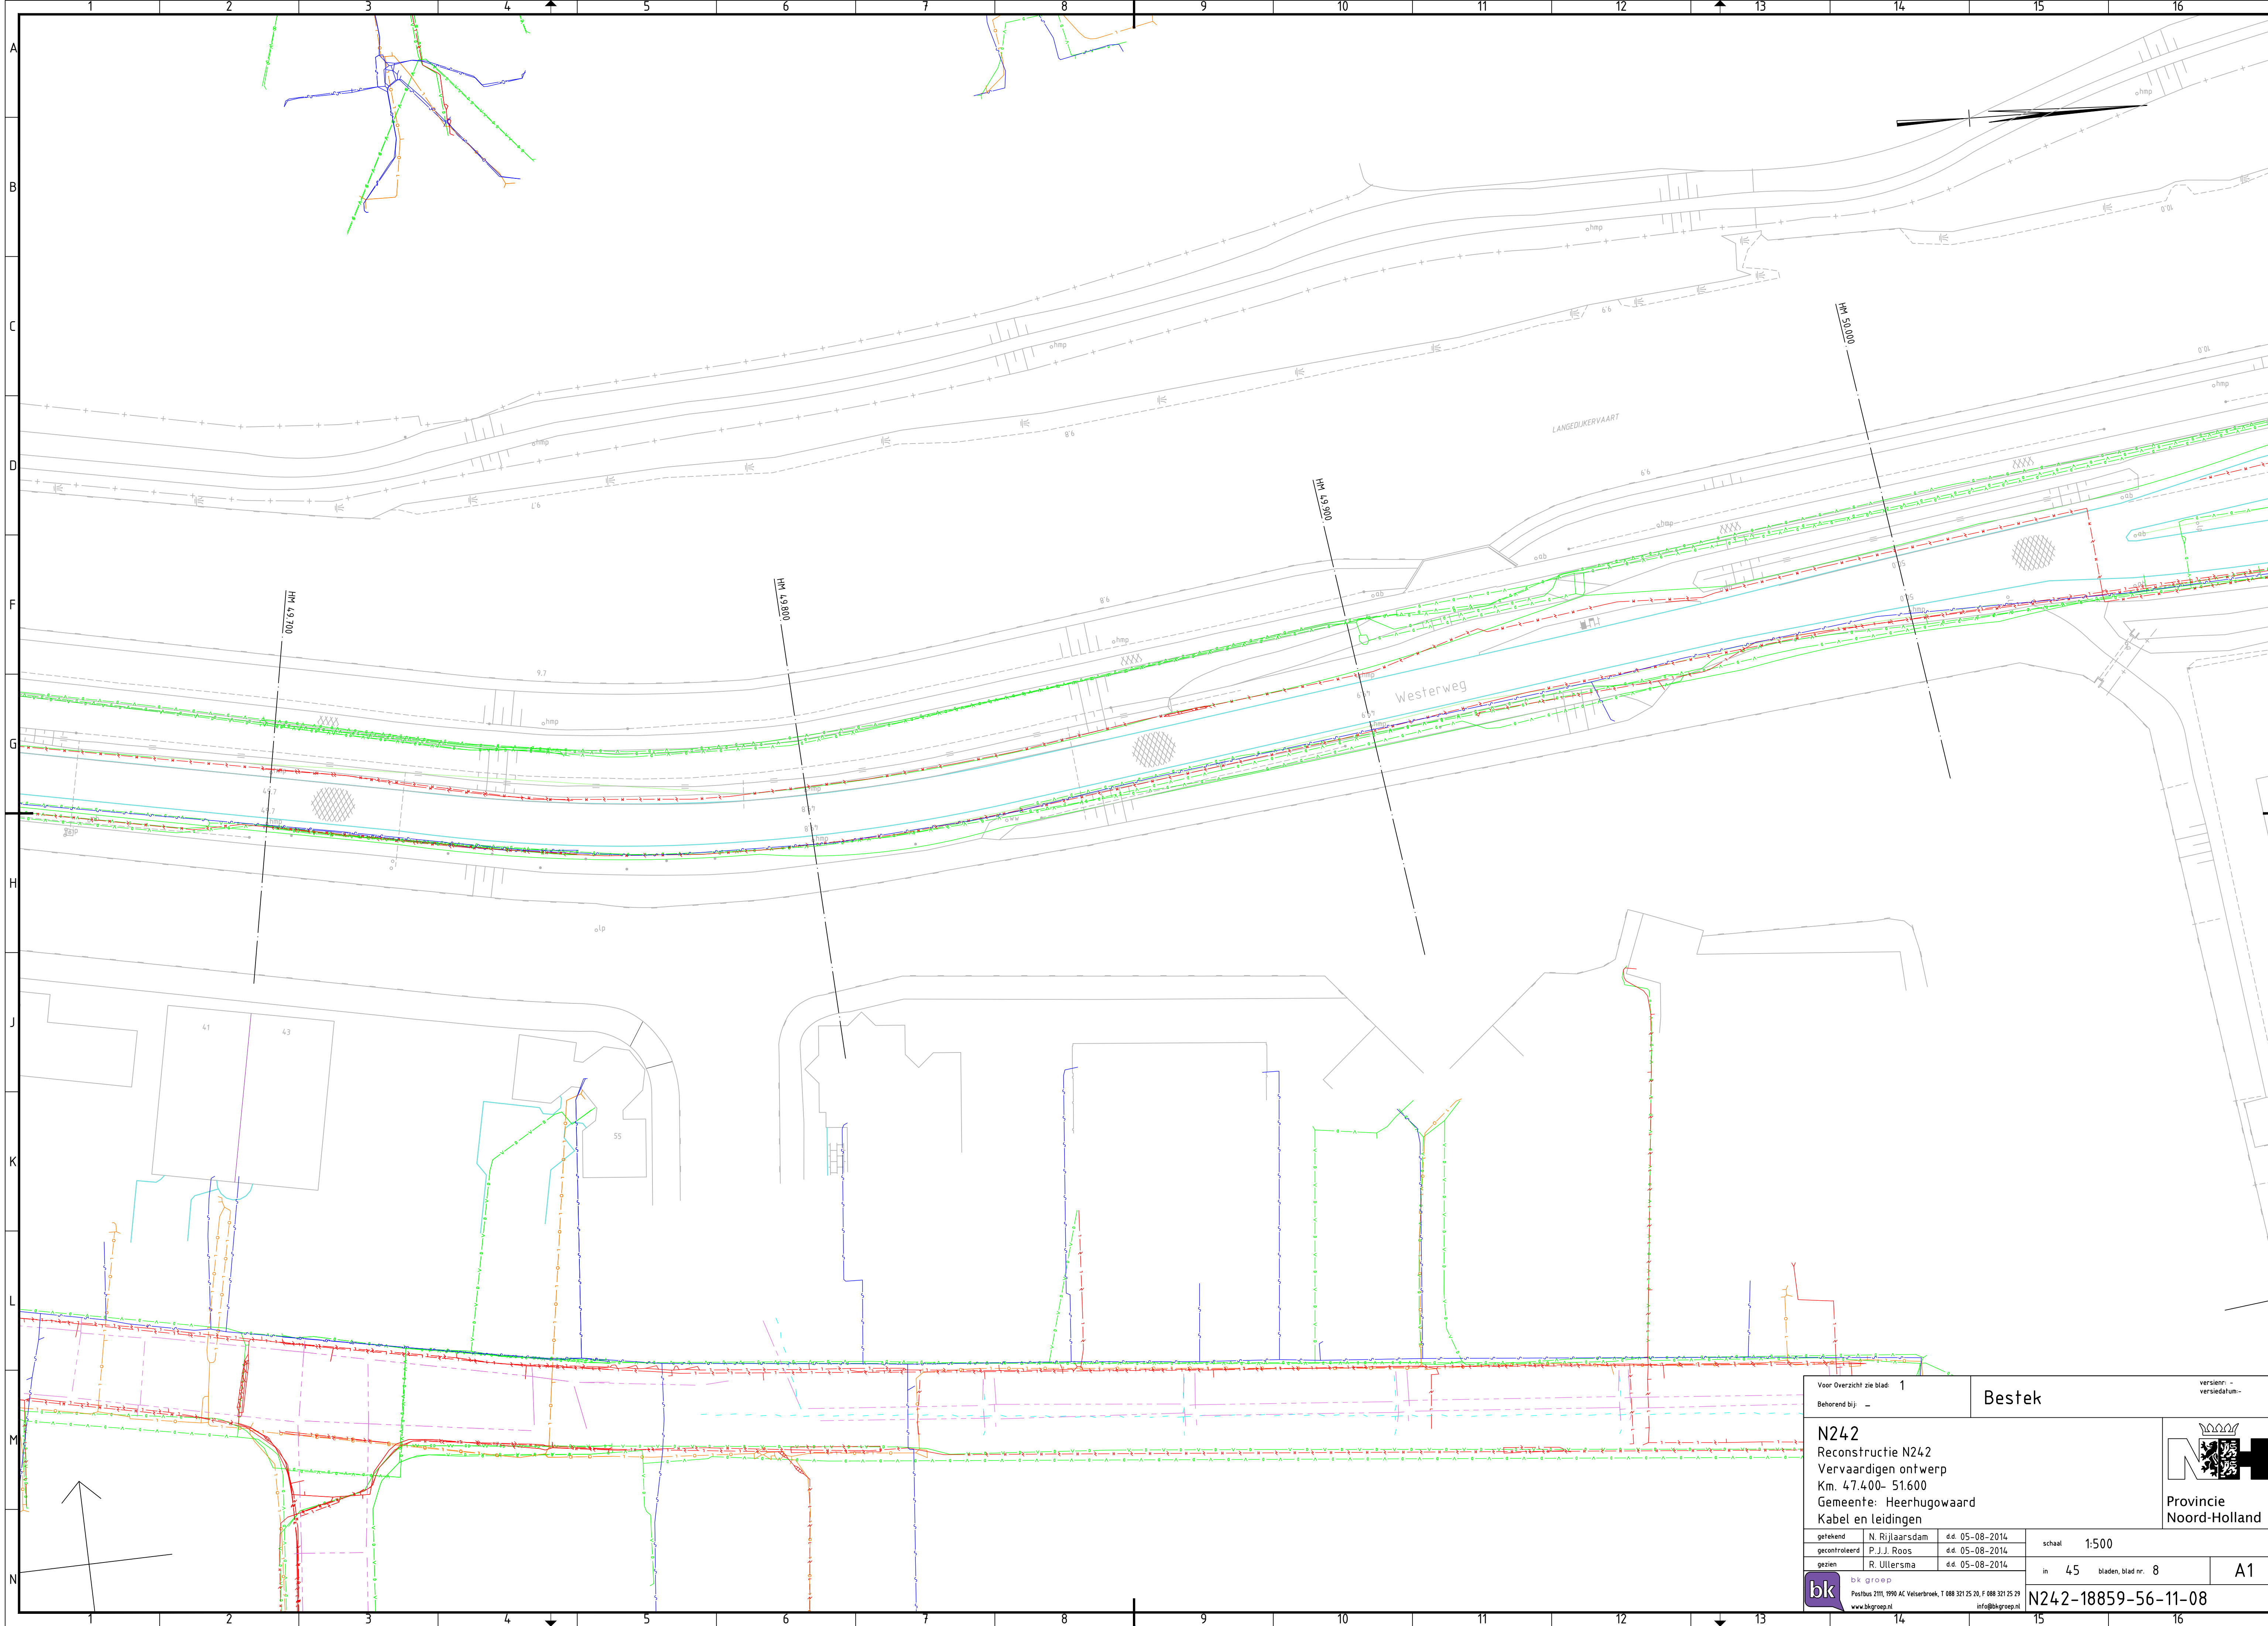


Voor Overzicht zie blad: 1
Behorend bij: —


Bestek

versie: —
versiedatum: —

N242
Reconstructie N242
Vervaardigen ontwerp
Km. 47.400- 51.600
Gemeente: Heerhugowaard
Kabel en leidingen

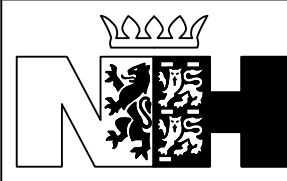
Provincie
Noord-Holland

getekend	N. Rijlaarsdam	d.d. 05-08-2014	schaal 1:500
gecontroleerd	P.J.J. Roos	d.d. 05-08-2014	
gezien	R. Ullersma	d.d. 05-08-2014	




bkg groep

Postbus 2111, 1940 AC Velsertbroek, T 088 321 25 26, F 088 321 25 29
www.bkggroep.nl info@bkggroep.nl

in 45 bladen, blad nr. 8

A1

N242-18859-56-11-08

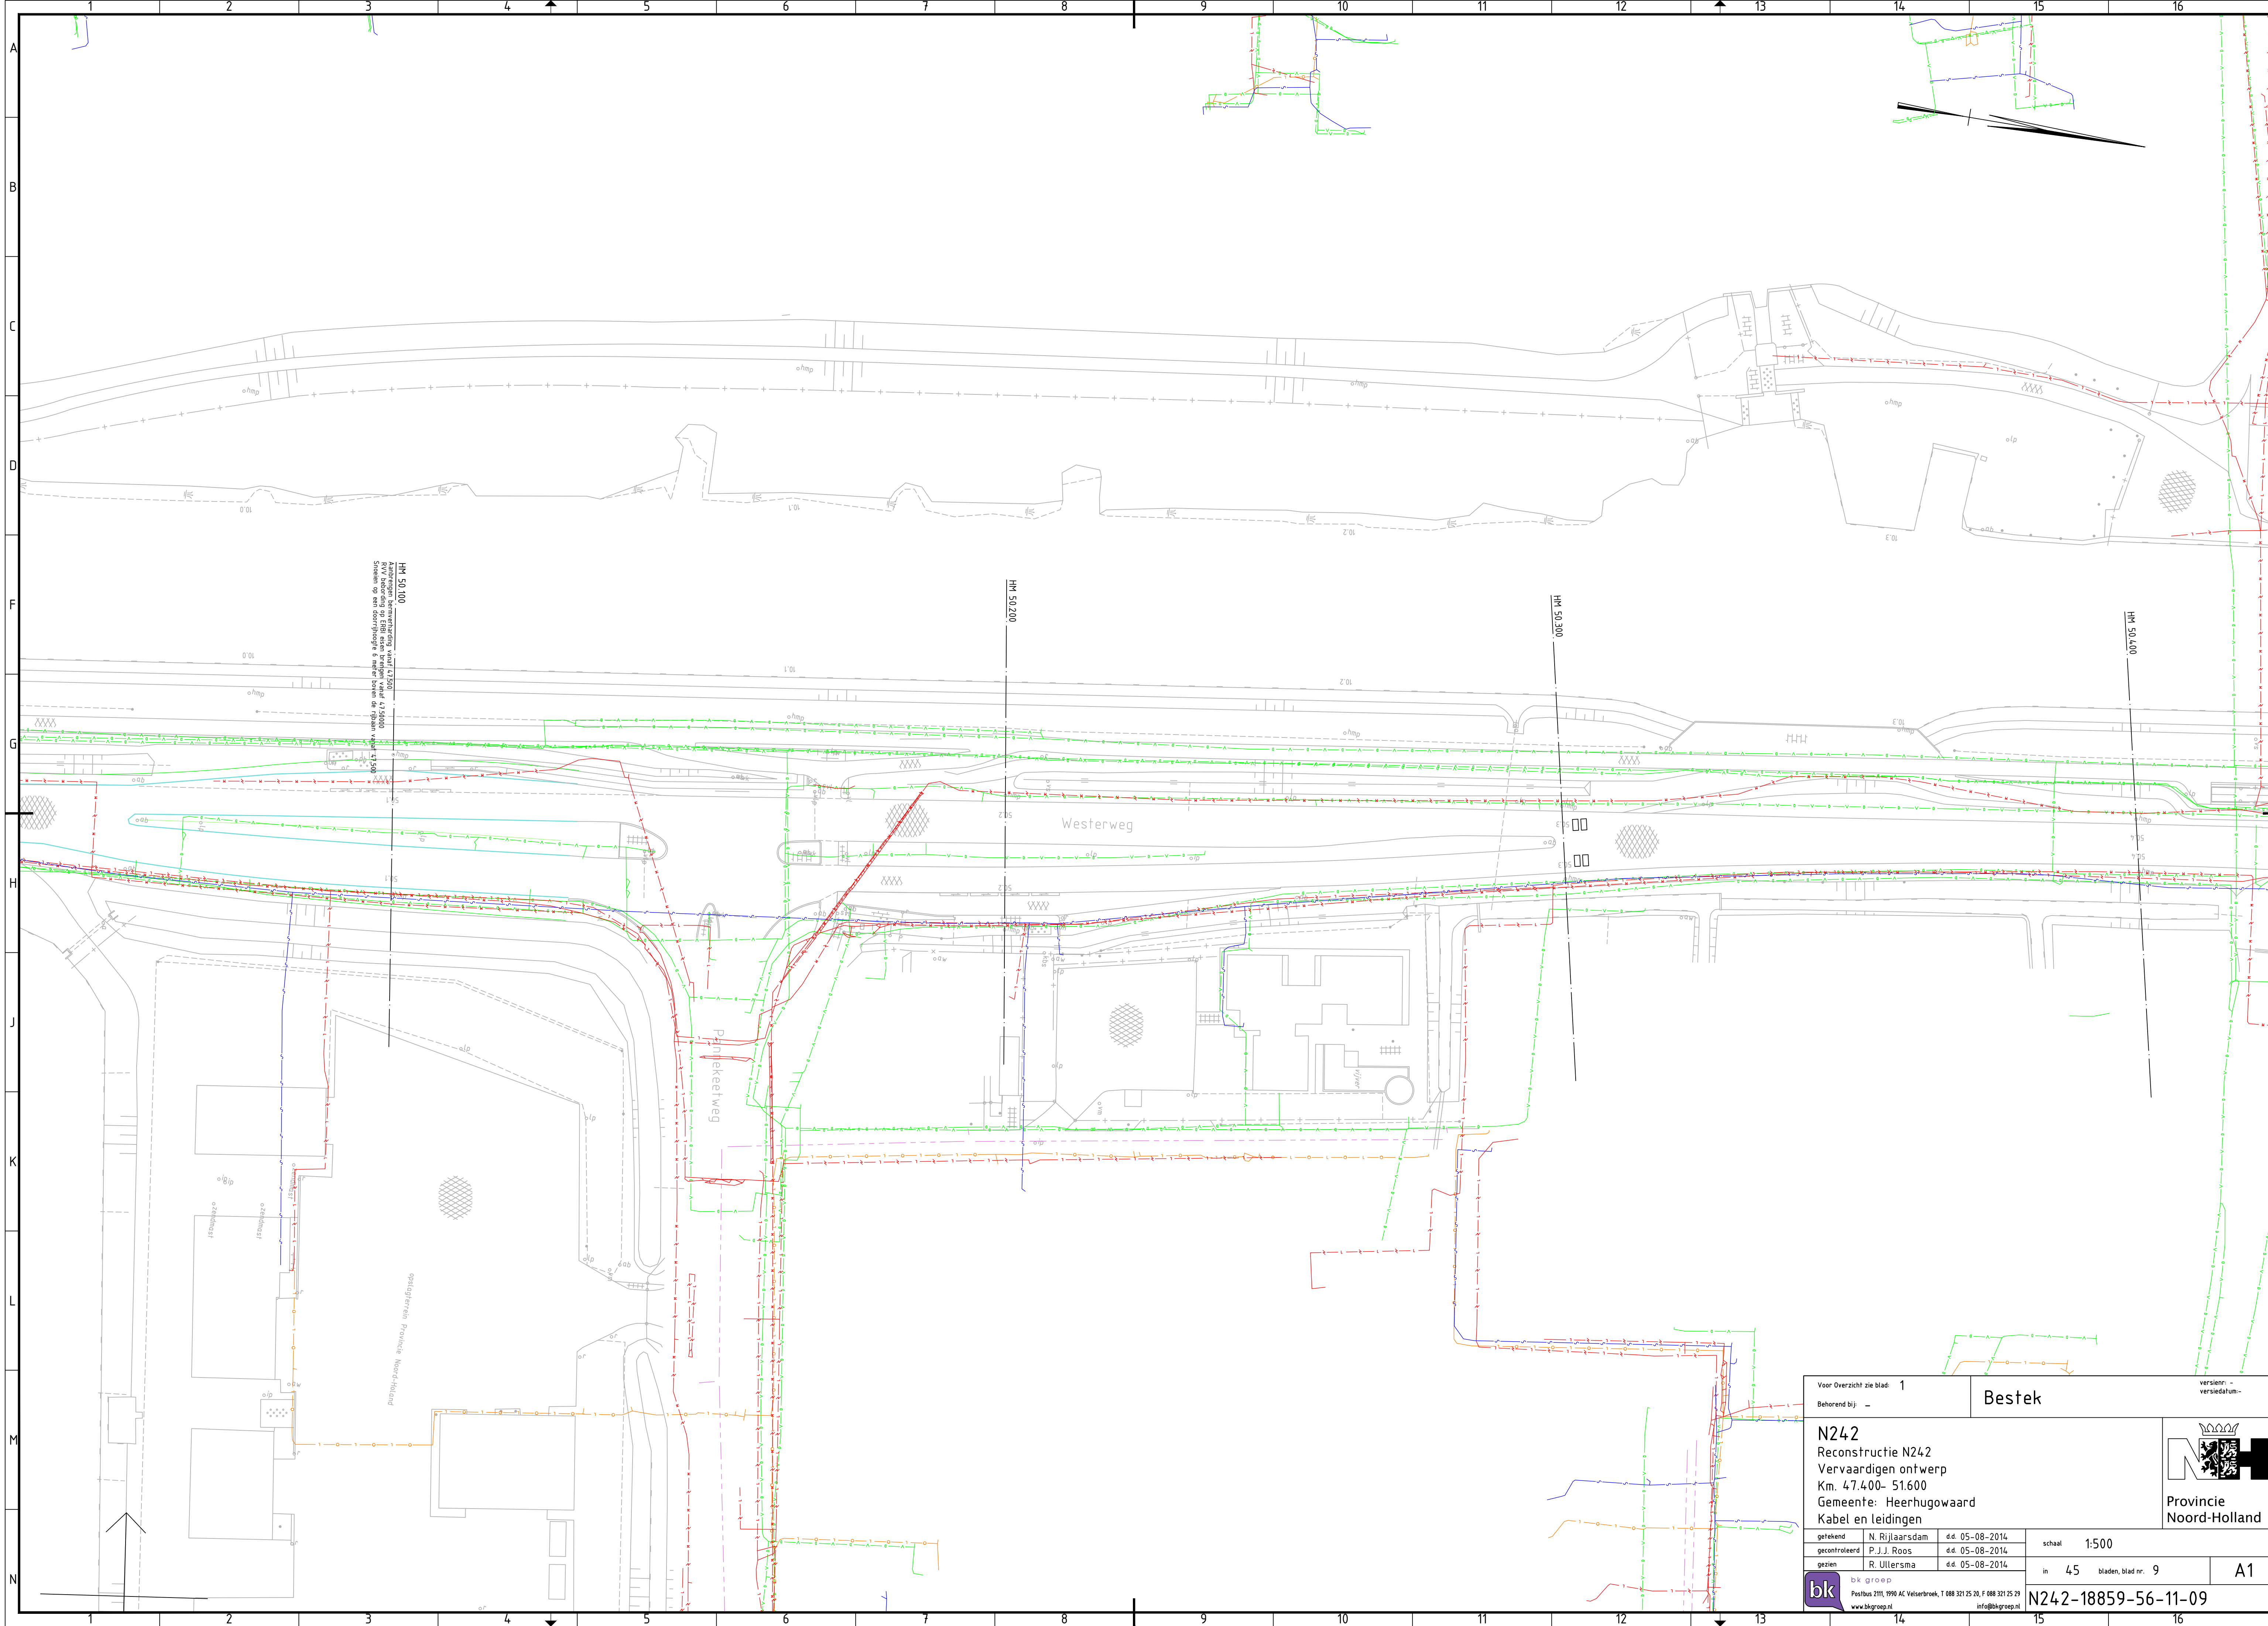


Voor Overzicht zie blad: 1
Behorend bij: —

Bestek

N242
Reconstructie N242
Vervaardigen ontwerp
Km. 47.400- 51.600
Gemeente: Heerhugowaard
Kabel en leidingen


Provincie
Noord-Holland

getekend	N. Rijlaarsdam	d.d. 05-08-2014	schaal 1:500	in 45 bladen, blad nr. 9	A1
gecontroleerd	P.J.J. Roos	d.d. 05-08-2014			
gezien	R. Ullersma	d.d. 05-08-2014			
 bkg groep Postbus 2111, 1940 AC Velsertbroek, T 088 321 25 26, F 088 321 25 29 www.bkggroep.nl info@bkggroep.nl			N242-18859-56-11-09		

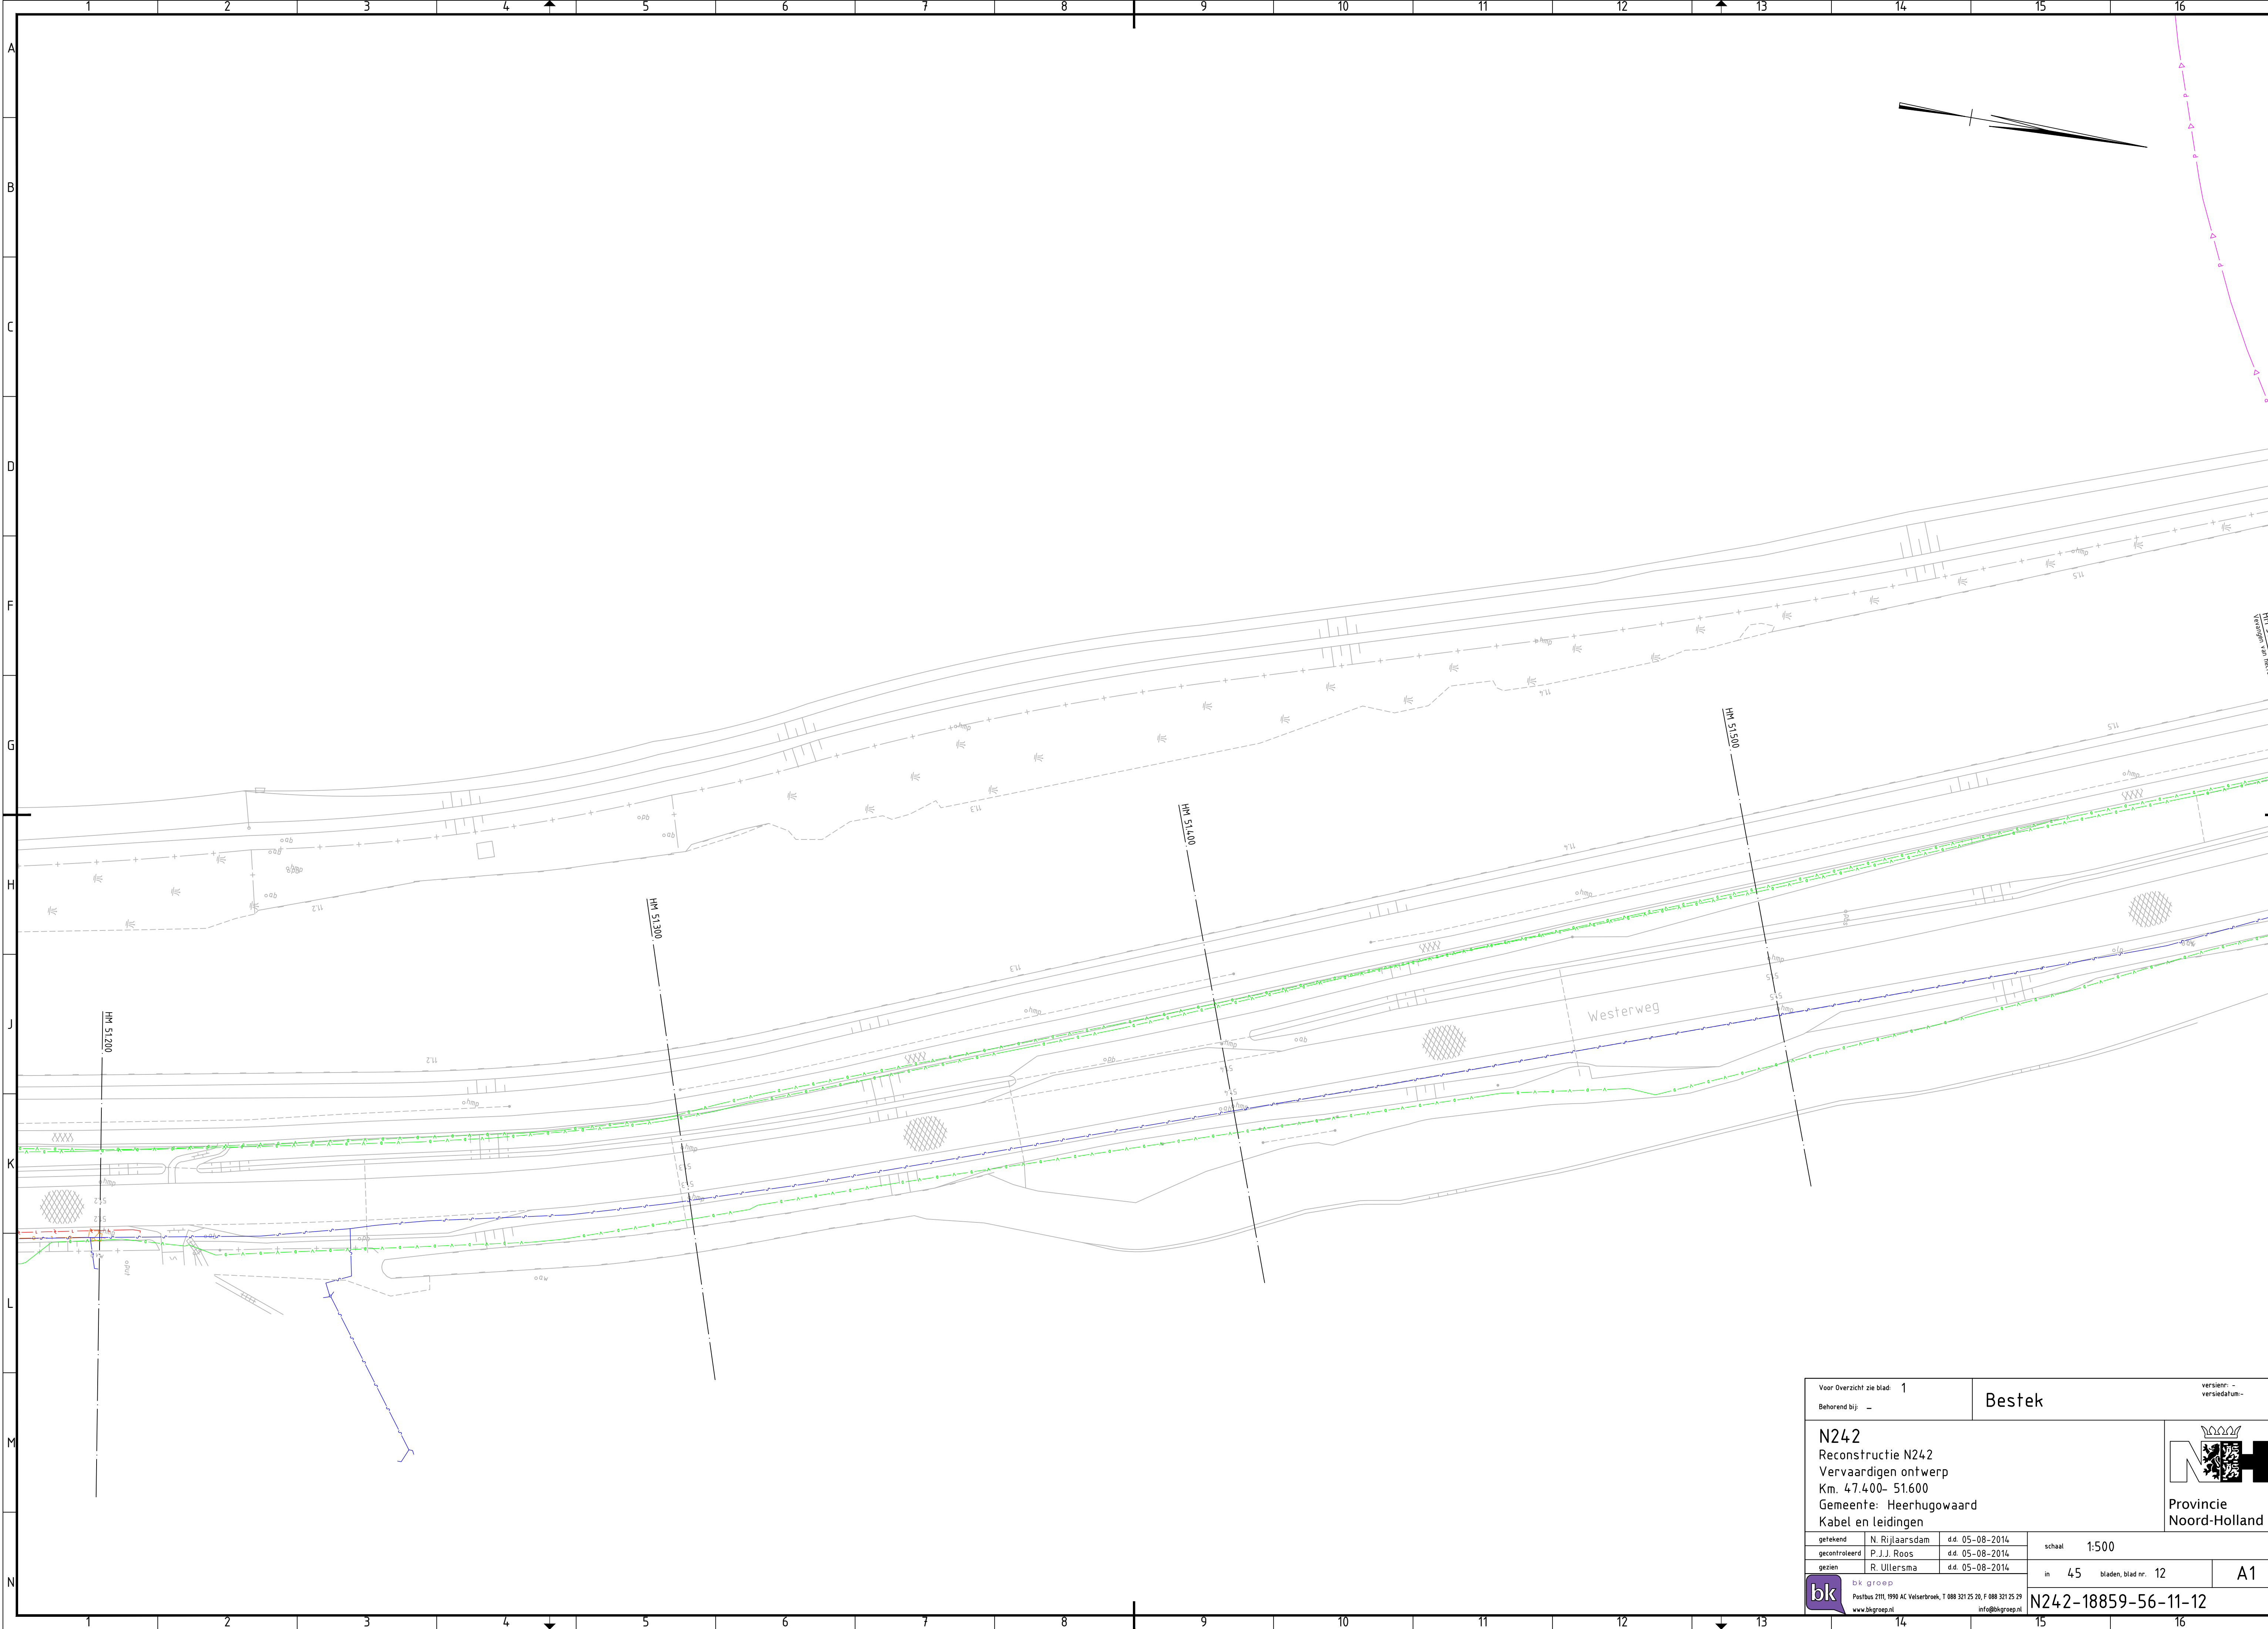

Voor Overzicht zie blad: 1

Behorend bij: —

Bestek

N242

Reconstructie N242

Vervaardigen ontwerp

Km. 47.400- 51.600

Gemeente: Heerhugowaard

Kabel en Leidingen

Provincie
Noord-Holland


getekend	N. Rijlaarsdam	d.d. 05-08-2014	schaal 1:500	in 45 bladen, blad nr. 12	A1
gecontroleerd	P.J.J. Roos	d.d. 05-08-2014			
gezien	R. Ullersma	d.d. 05-08-2014			

bk groep

Postbus 2111, 1940 AC Velsertbroek, T 088 321 25 26, F 088 321 25 29

www.bkgroep.nl info@bkgroep.nl

N242-18859-56-11-12

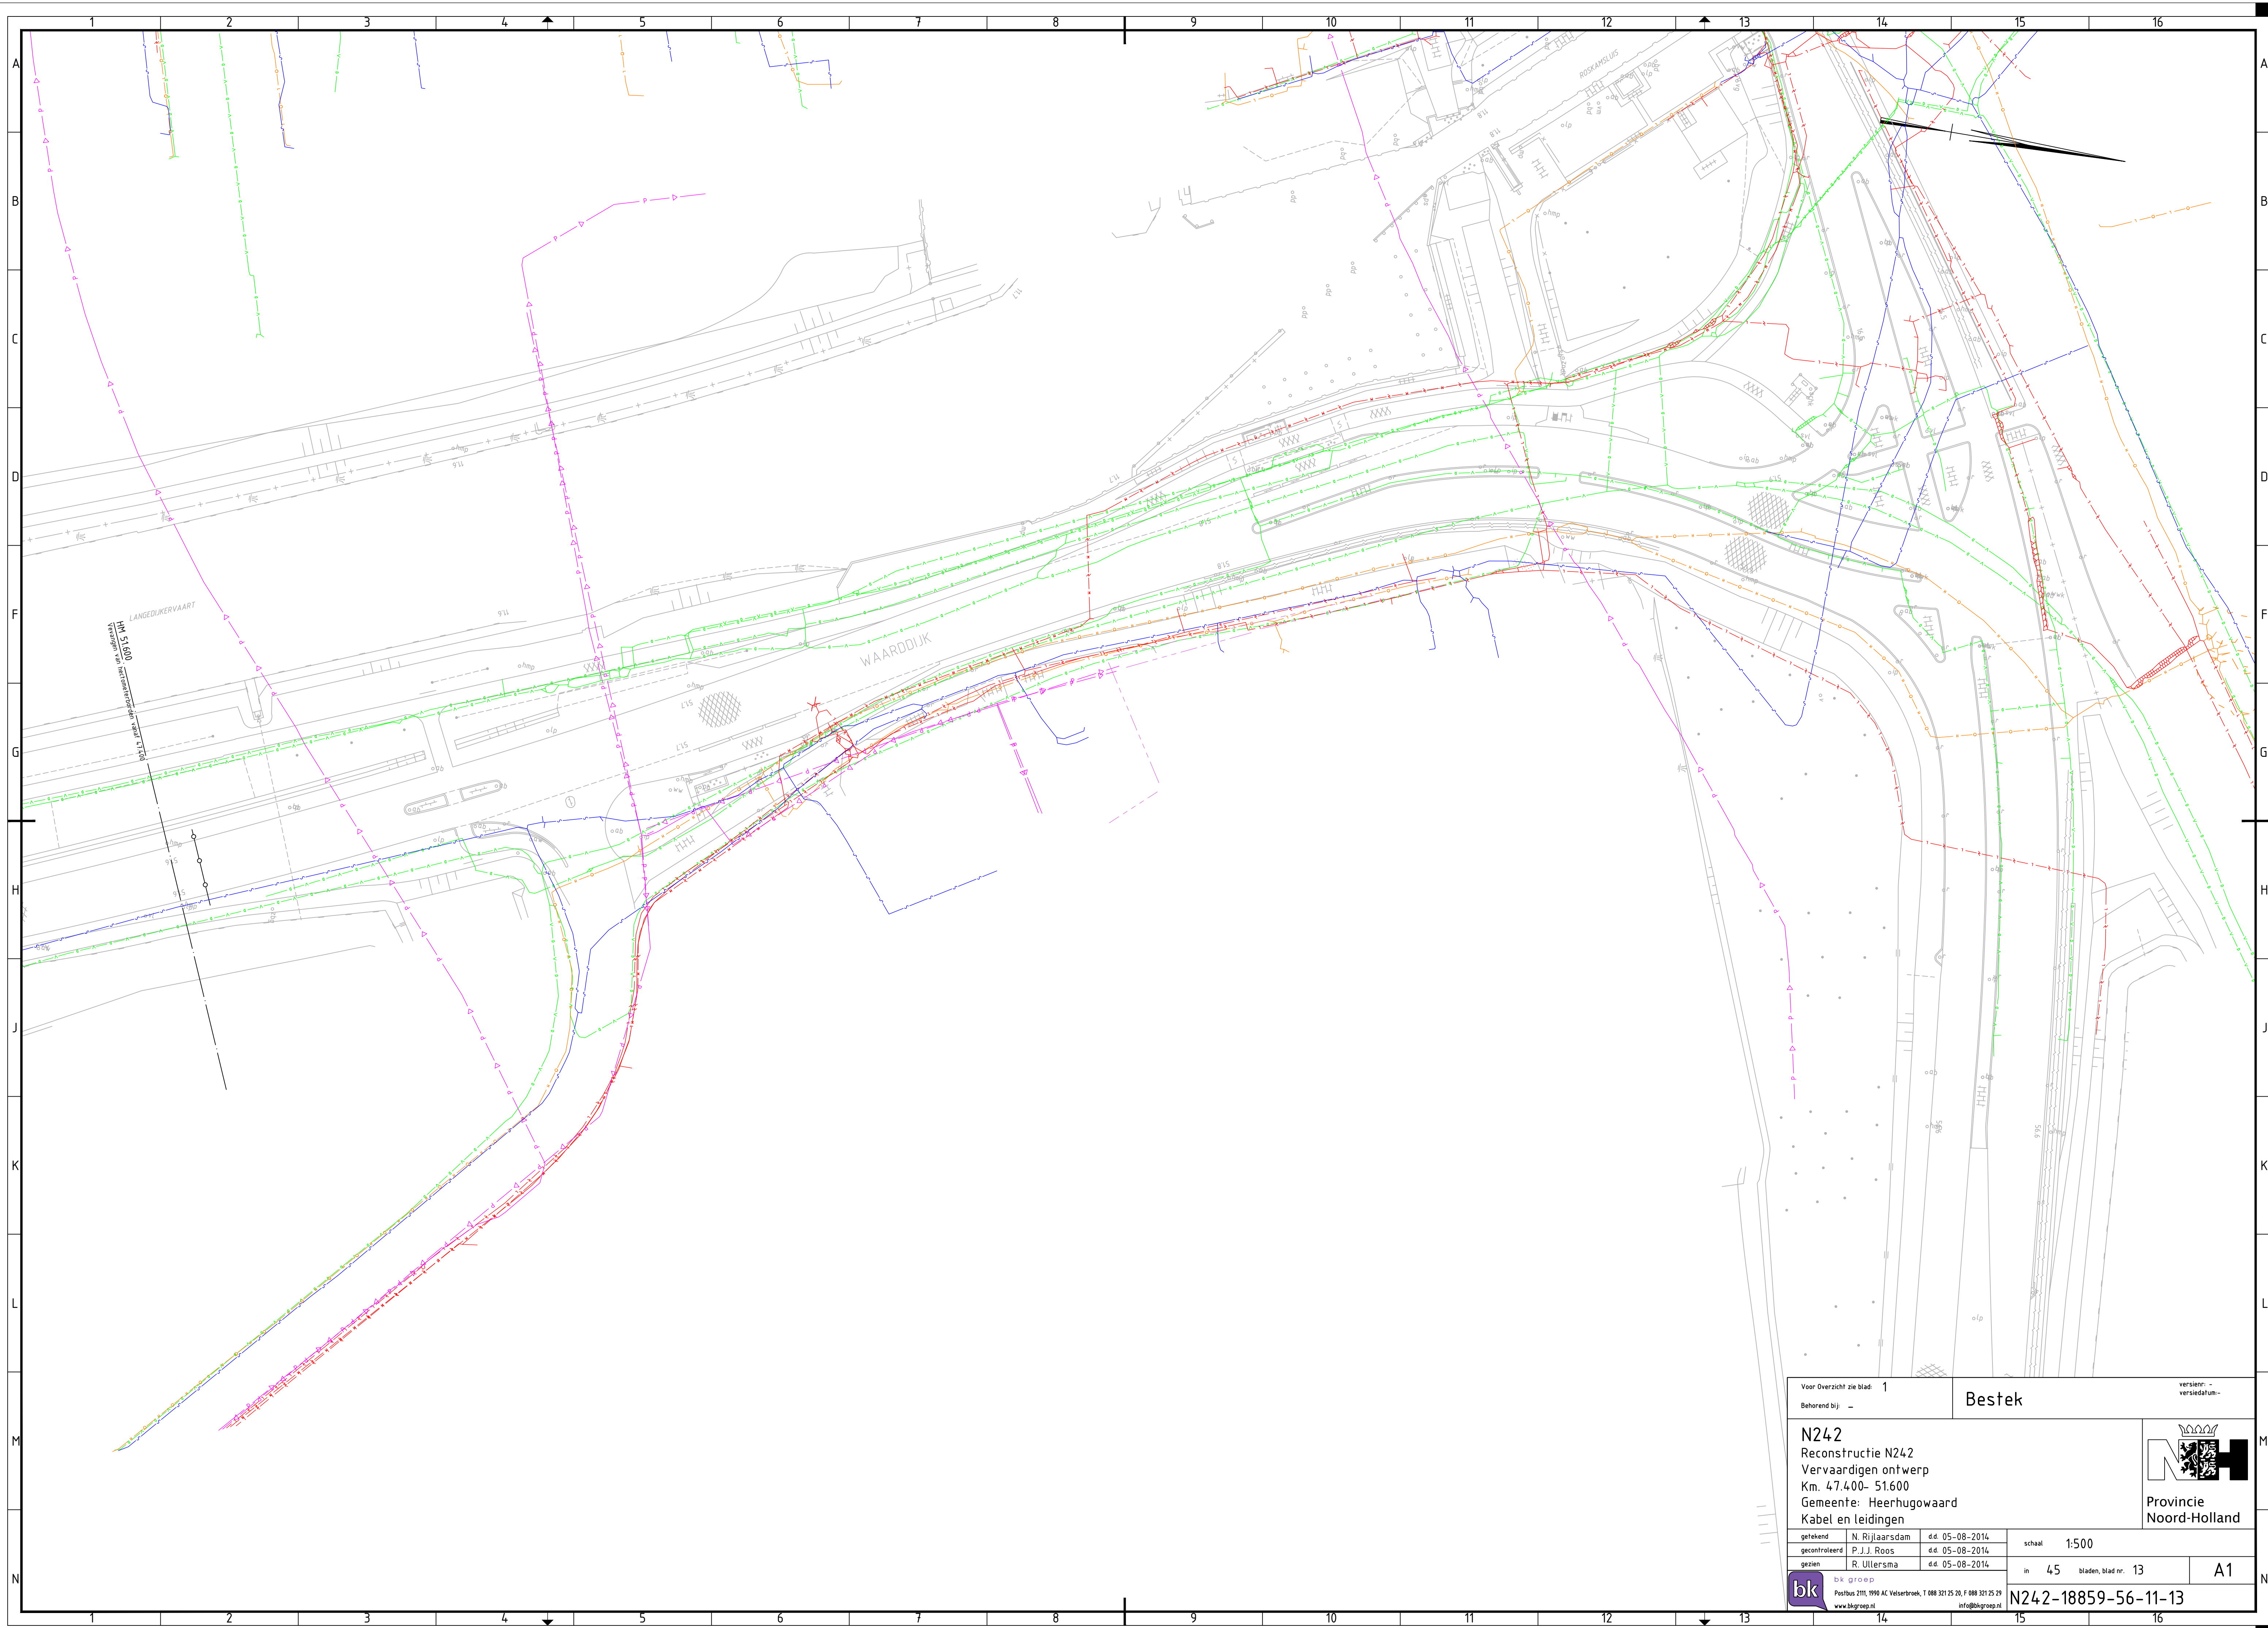

Voor Overzicht zie blad: 1

Behorend bij: —

Bestek

N242

Reconstructie N242

Vervardigen ontwerp

Km. 47.400- 51.600

Gemeente: Heerhugowaard

Kabel en leidingen

Provincie
Noord-Holland

getekend	N. Rijjaardsdam	d.d. 05-08-2014	schaal 1:500	in 45 bladen, blad nr. 13	A1
gecontroleerd	P.J.J. Roos	d.d. 05-08-2014			
gezien	R. Ullersma	d.d. 05-08-2014			

bkg groep

Postbus 2111, 1990 AC Velsenbroek, T 088 321 25 26, F 088 321 25 29

www.bkggroep.nl info@bkggroep.nl

N242-18859-56-11-13