



Verklaring sloopwerk

- bestaande situatie
- te maken werk
- · - te verwijderen opsluiting
- ~ verharding zagen
- xxxxxx op te breken verharding incl. fundering
- verwijderen betonverharding
- verharding frezen

Voor Overzicht zie blad: —

Behorend bij: —


Bestek

versienr: —
versiedatum: —


N242
Reconstructie N242
Vervaardigen ontwerp
Km. 47.400- 51.600
Gemeente: Heerhugowaard
Situatie overzicht & Legenda






Provincie
Noord-Holland

getekend	N. Rijlaarsdam	d.d. 05-08-2014	schaal 1:500	in 45 bladen, blad nr. 14	A3
gecontroleerd	P.J.J. Roos	d.d. 05-08-2014			
gezien	R. Ullersma	d.d. 05-08-2014			
<div> bk groep Postbus 2111, 1990 AC Velsersbroek, T 088 321 25 20, F 088 321 25 29 www.bkgroep.nl info@bkgroep.nl</div>					
			N242-18859-51-11-14		

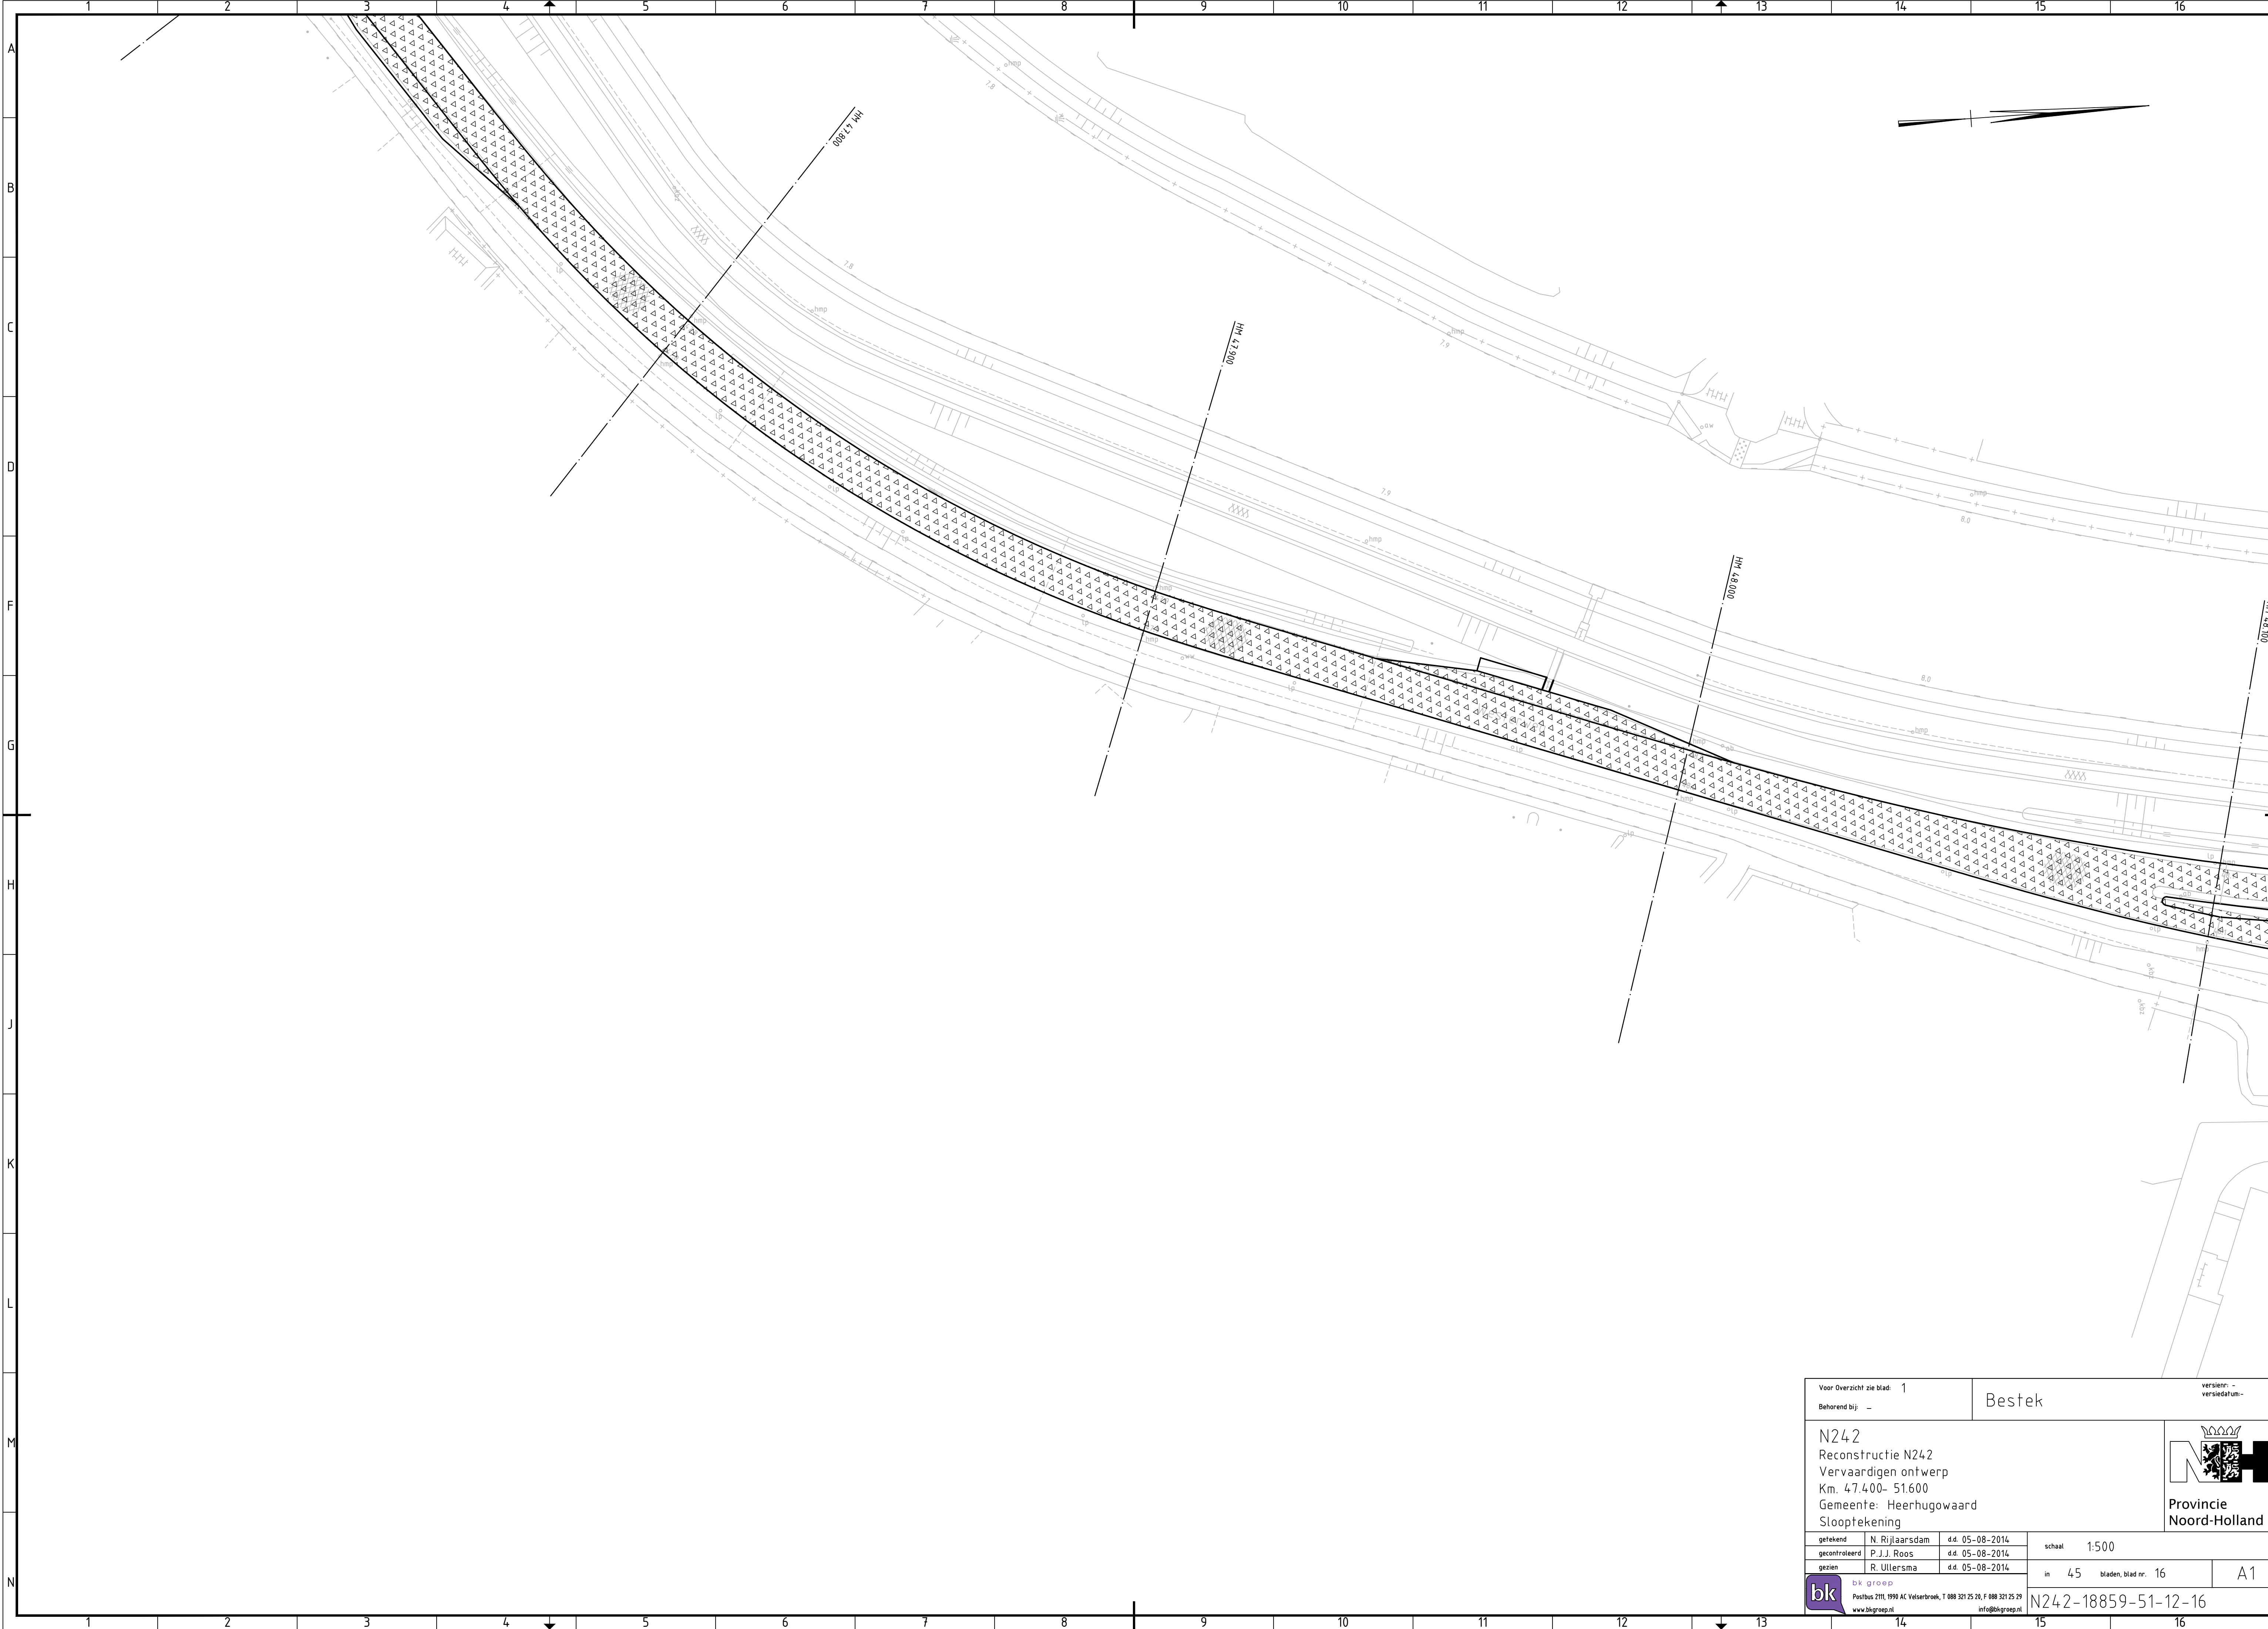



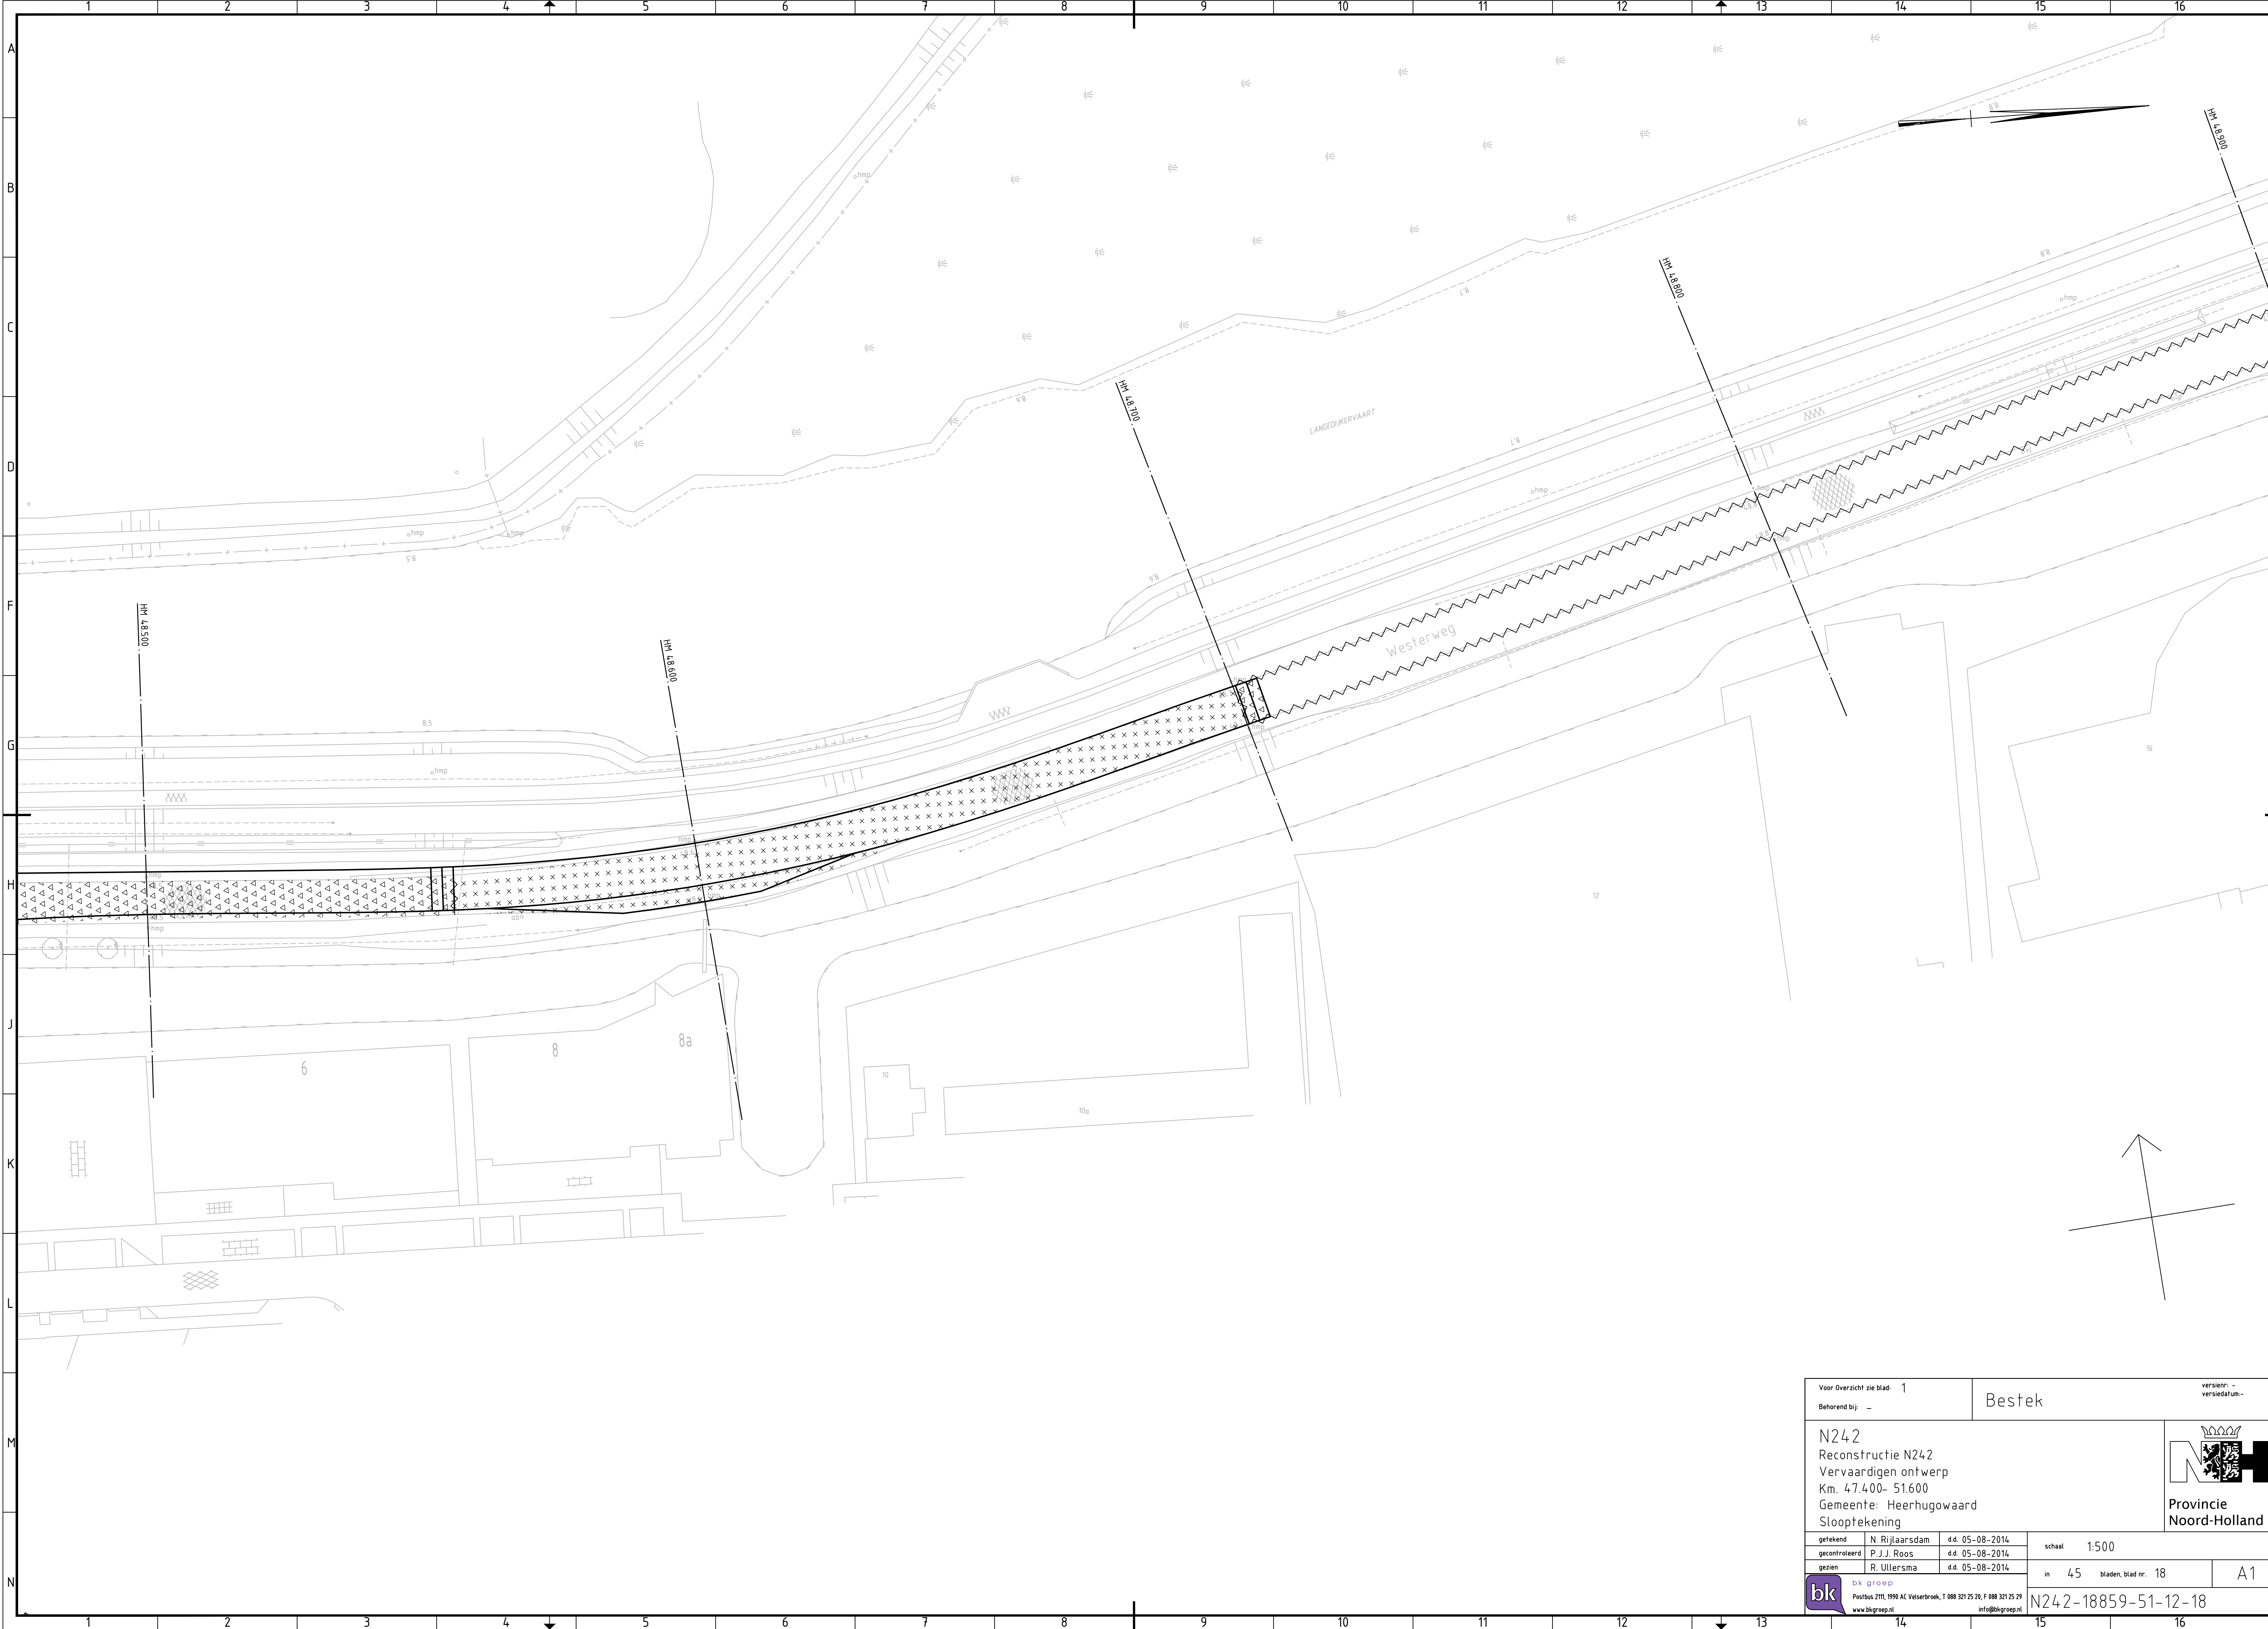
Voor Overzicht zie blad: 1		Bestek		versie: - versiedatum: -	
Behorend bij: -					
N242 Reconstructie N242 Vervaardigen ontwerp Km. 47.400- 51.600 Gemeente: Heerhugowaard Slooptekening					
getekend N. Rijlaarsdam		d.d. 05-08-2014		schaal 1:500	
gecontroleerd P.J.J. Roos		d.d. 05-08-2014			
gezien R. Ullersma		d.d. 05-08-2014			
 bk groep Postbus 2111, 1990 AC Velsertbroek, T 088 321 25 28, F 088 321 25 29 www.bkgroep.nl info@bkgroep.nl				in 45 bladen, blad nr. 15	
				A1	
N242-18859-51-12-15					



Voor Overzicht zie blad: 1			Bestek		versie nr. - versiedatum -	
Behorend bij: -						
N242 Reconstructie N242 Vervaardigen ontwerp Km. 47.400- 51.600 Gemeente: Heerhugowaard Slooptekening						 Provincie Noord-Holland
getekend	N. Rijlaarsdam	d.d. 05-08-2014	schaal	1:500	in	45 bladen, blad nr. 16
gecontroleerd	P.J.J. Roos	d.d. 05-08-2014				
gezien	R. Ullersma	d.d. 05-08-2014				
 bk groep Postbus 2111, 1990 AC Velsenbroek, T 088 321 25 28, F 088 321 25 29 www.bkgroep.nl info@bkgroep.nl			N242-18859-51-12-16			

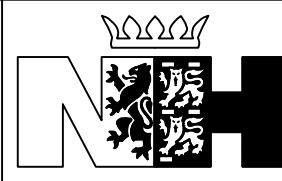

Voor Overzicht zie blad: 1			Bestek		versie nr. - versiedatum -	
Behorend bij: -						
N242 Reconstructie N242 Vervaardigen ontwerp Km. 47.400- 51.600 Gemeente: Heerhugowaard Slooptekening						 Provincie Noord-Holland
getekend N. Rijlaarsdam d.d. 05-08-2014	gecontroleerd P.J.J. Roos d.d. 05-08-2014	gezien R. Uijtersma d.d. 05-08-2014	schaal 1:500	in 45 bladen, blad nr. 17		
 bk groep Postbus 2111, 1990 AC Velsenbroek, T 088 321 25 28, F 088 321 25 29 www.bkgroep.nl info@bkgroep.nl			N242-18859-51-12-17			A1



Voor Overzicht zie blad: 1

Behorend bij: -

Bestek

versie: -
versiedatum: -

N242

Reconstructie N242

Vervaardigen ontwerp

Km. 47.400- 51.600

Gemeente: Heerhugowaard

Slooptekening



Provincie
Noord-Holland

getekend	N. Rijlaarsdam	d.d. 05-08-2014	schaal 1:500	in 45 bladen, blad nr. 18	A1
gecontroleerd	P.J.J. Roos	d.d. 05-08-2014			
gezien	R. Ullersma	d.d. 05-08-2014			




bk groep

Postbus 2111, 1990 AC Velsenbroek, T 088 321 25 28, F 088 321 25 29

www.bkgroep.nl info@bkgroep.nl

N242-18859-51-12-18

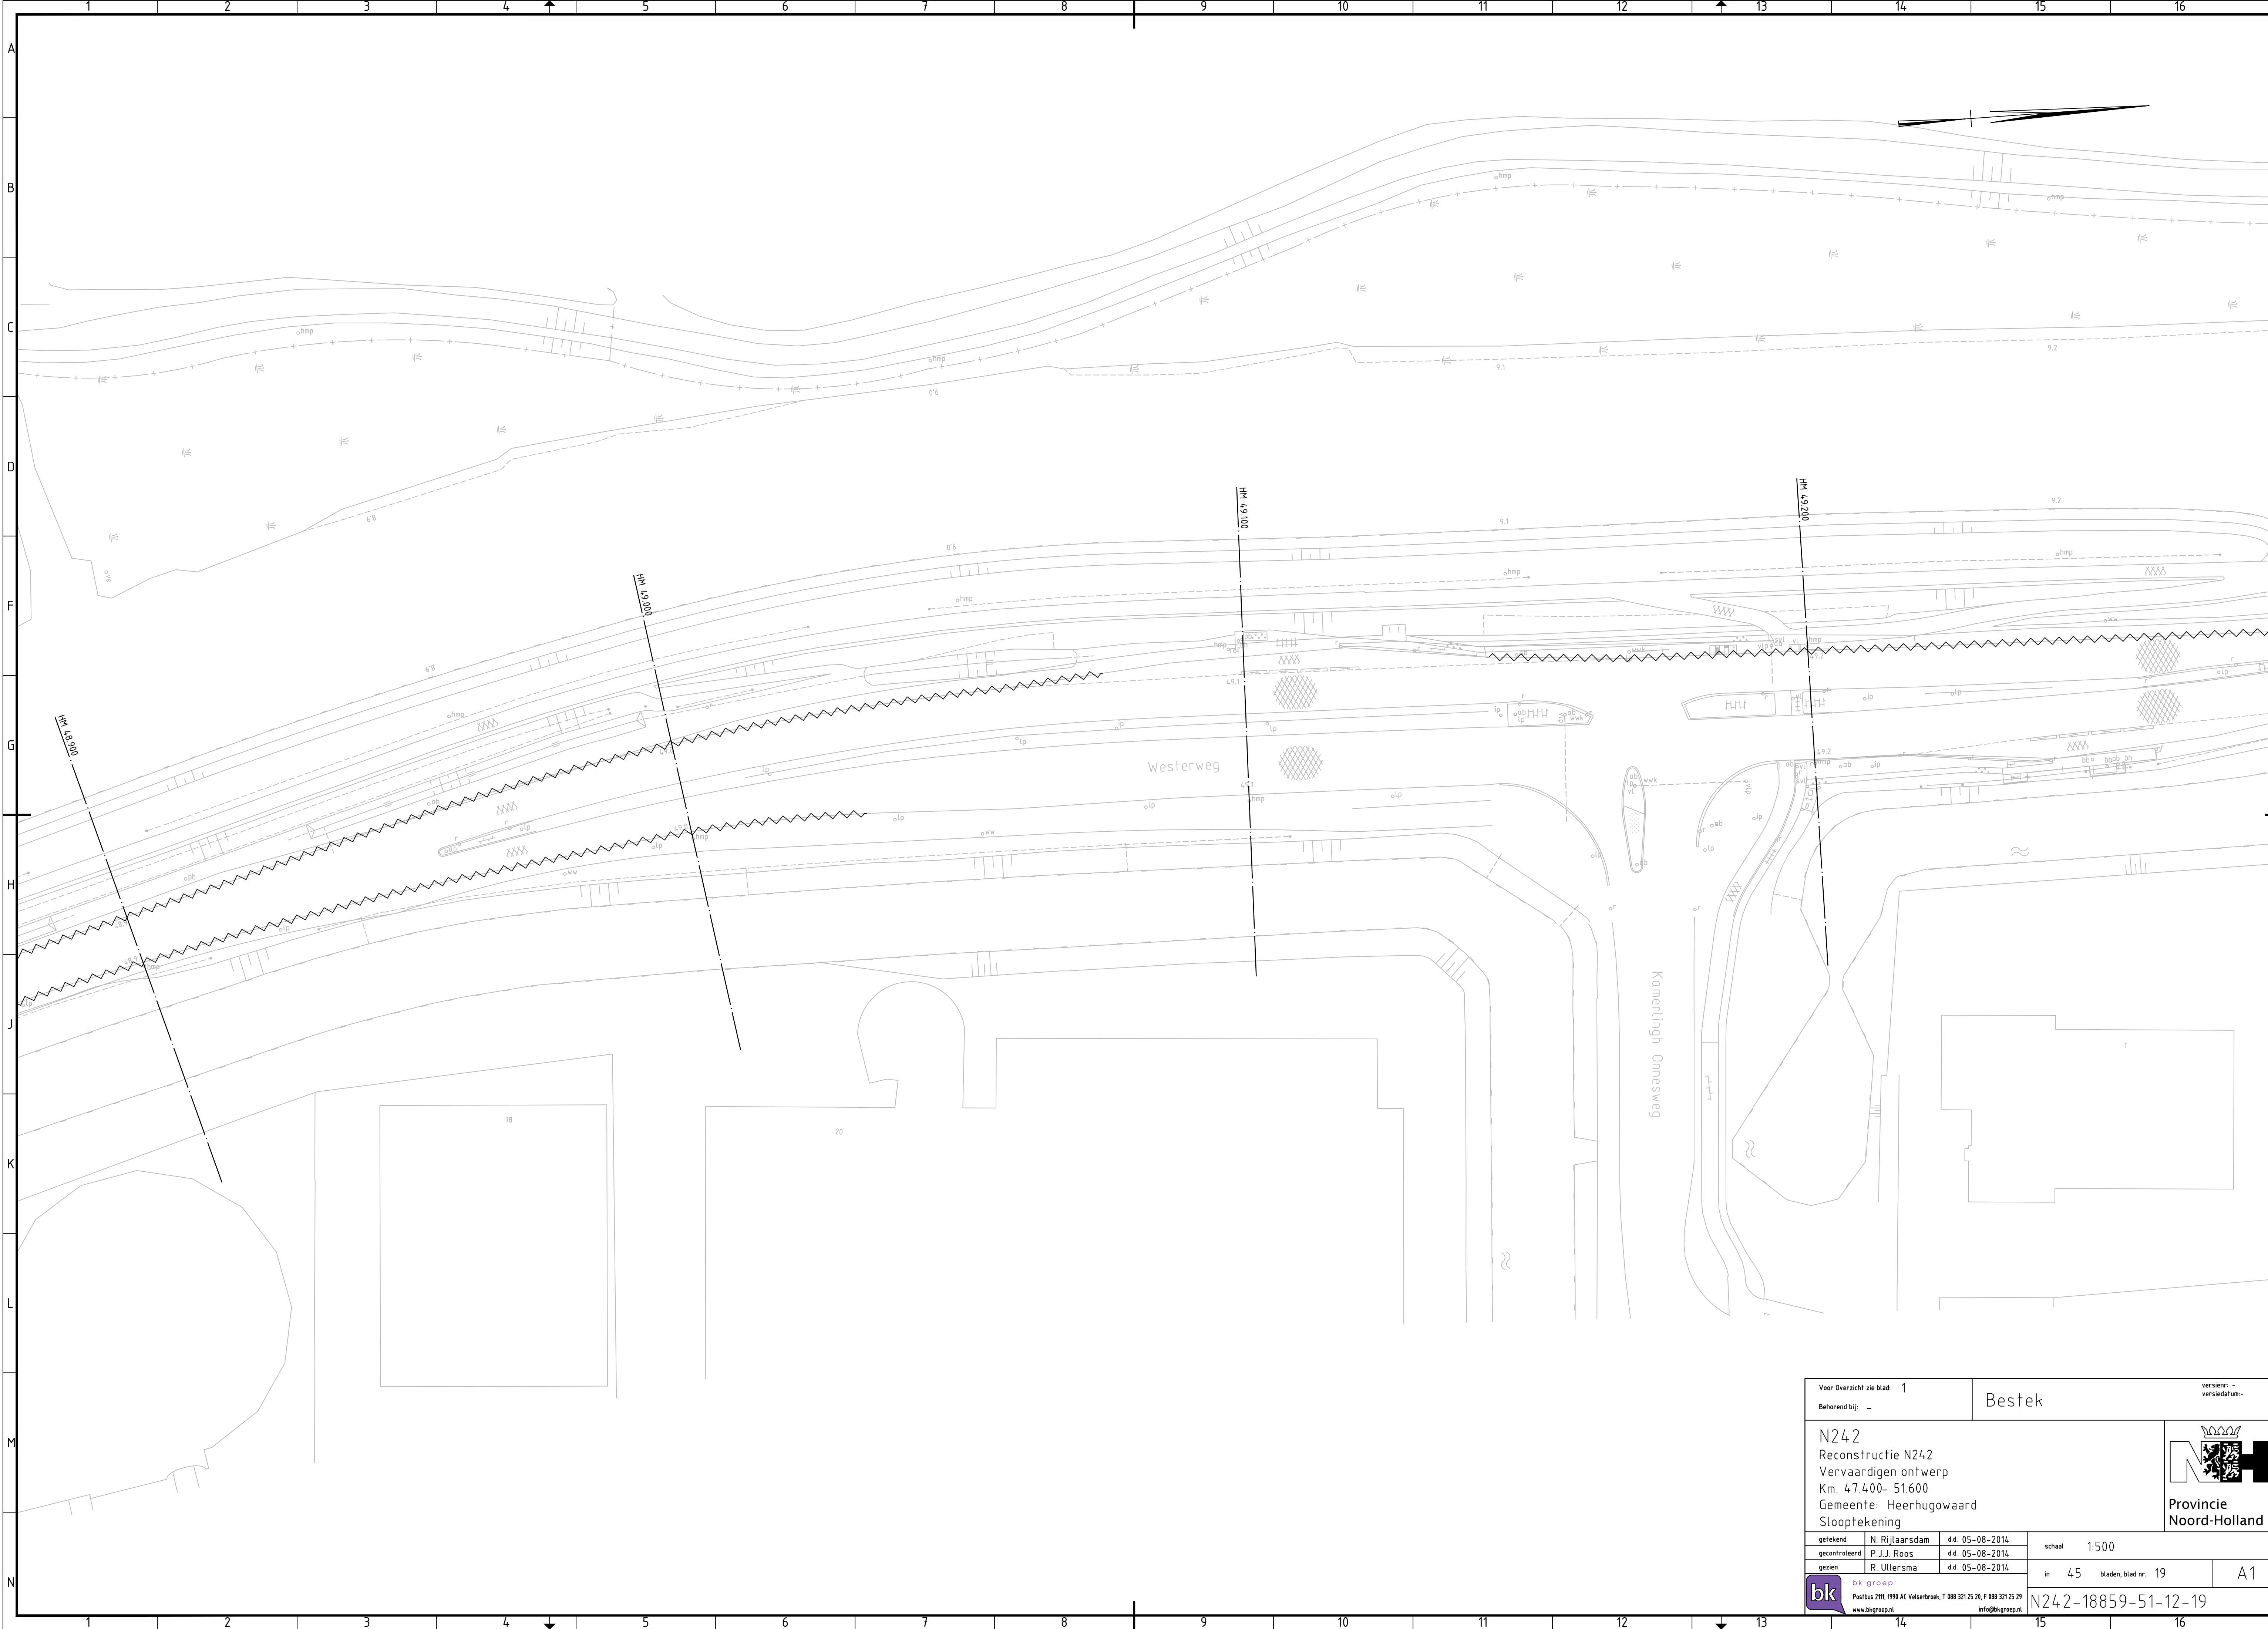


Voor Overzicht zie blad: 1

Behorend bij: -


Bestek

versie: -
versiedatum: -

N242
Reconstructie N242
Vervaardigen ontwerp
Km. 47.400- 51.600
Gemeente: Heerhugowaard
Slooptekening


Provincie
Noord-Holland


getekend	N. Rijlaarsdam	d.d. 05-08-2014	schaal 1:500	in 45 bladen, blad nr. 19	A1
gecontroleerd	P.J.J. Roos	d.d. 05-08-2014			
gezien	R. Ullersma	d.d. 05-08-2014			






bk groep

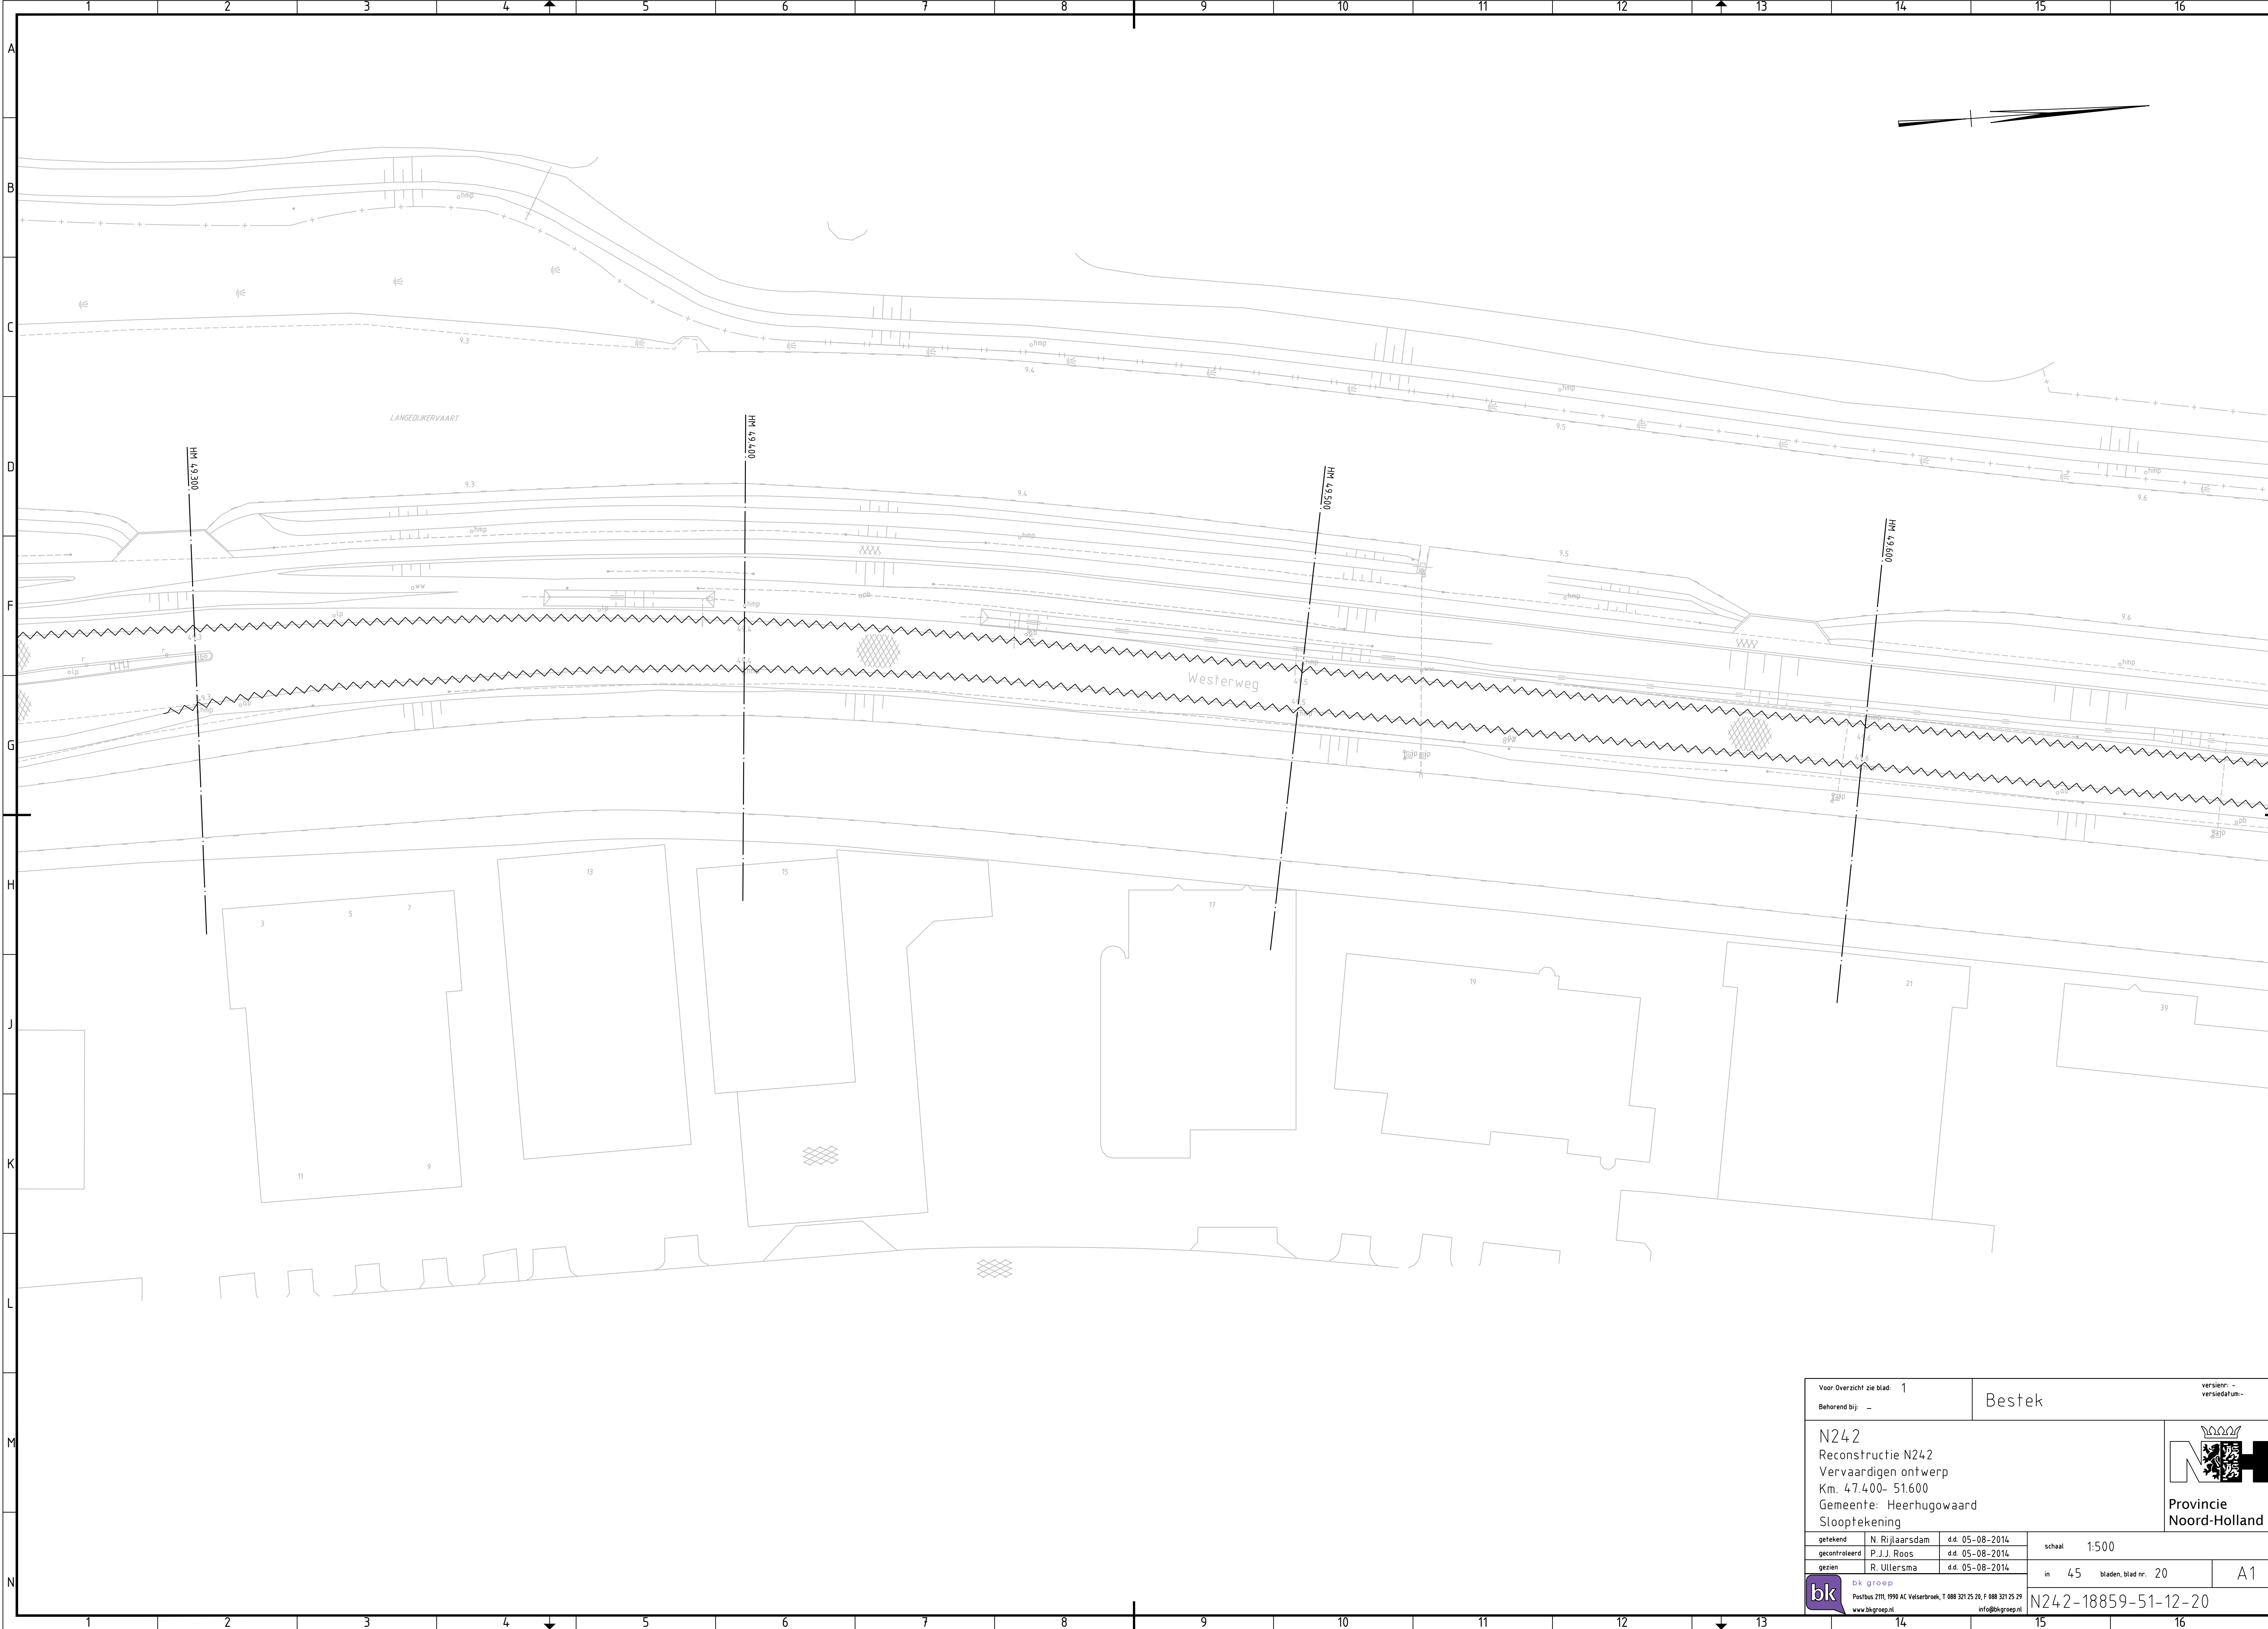

Postbus 2111, 1990 AC Velsertbroek, T 088 321 25 28, F 088 321 25 29
www.bkgroep.nl info@bkgroep.nl

N242-18859-51-12-19

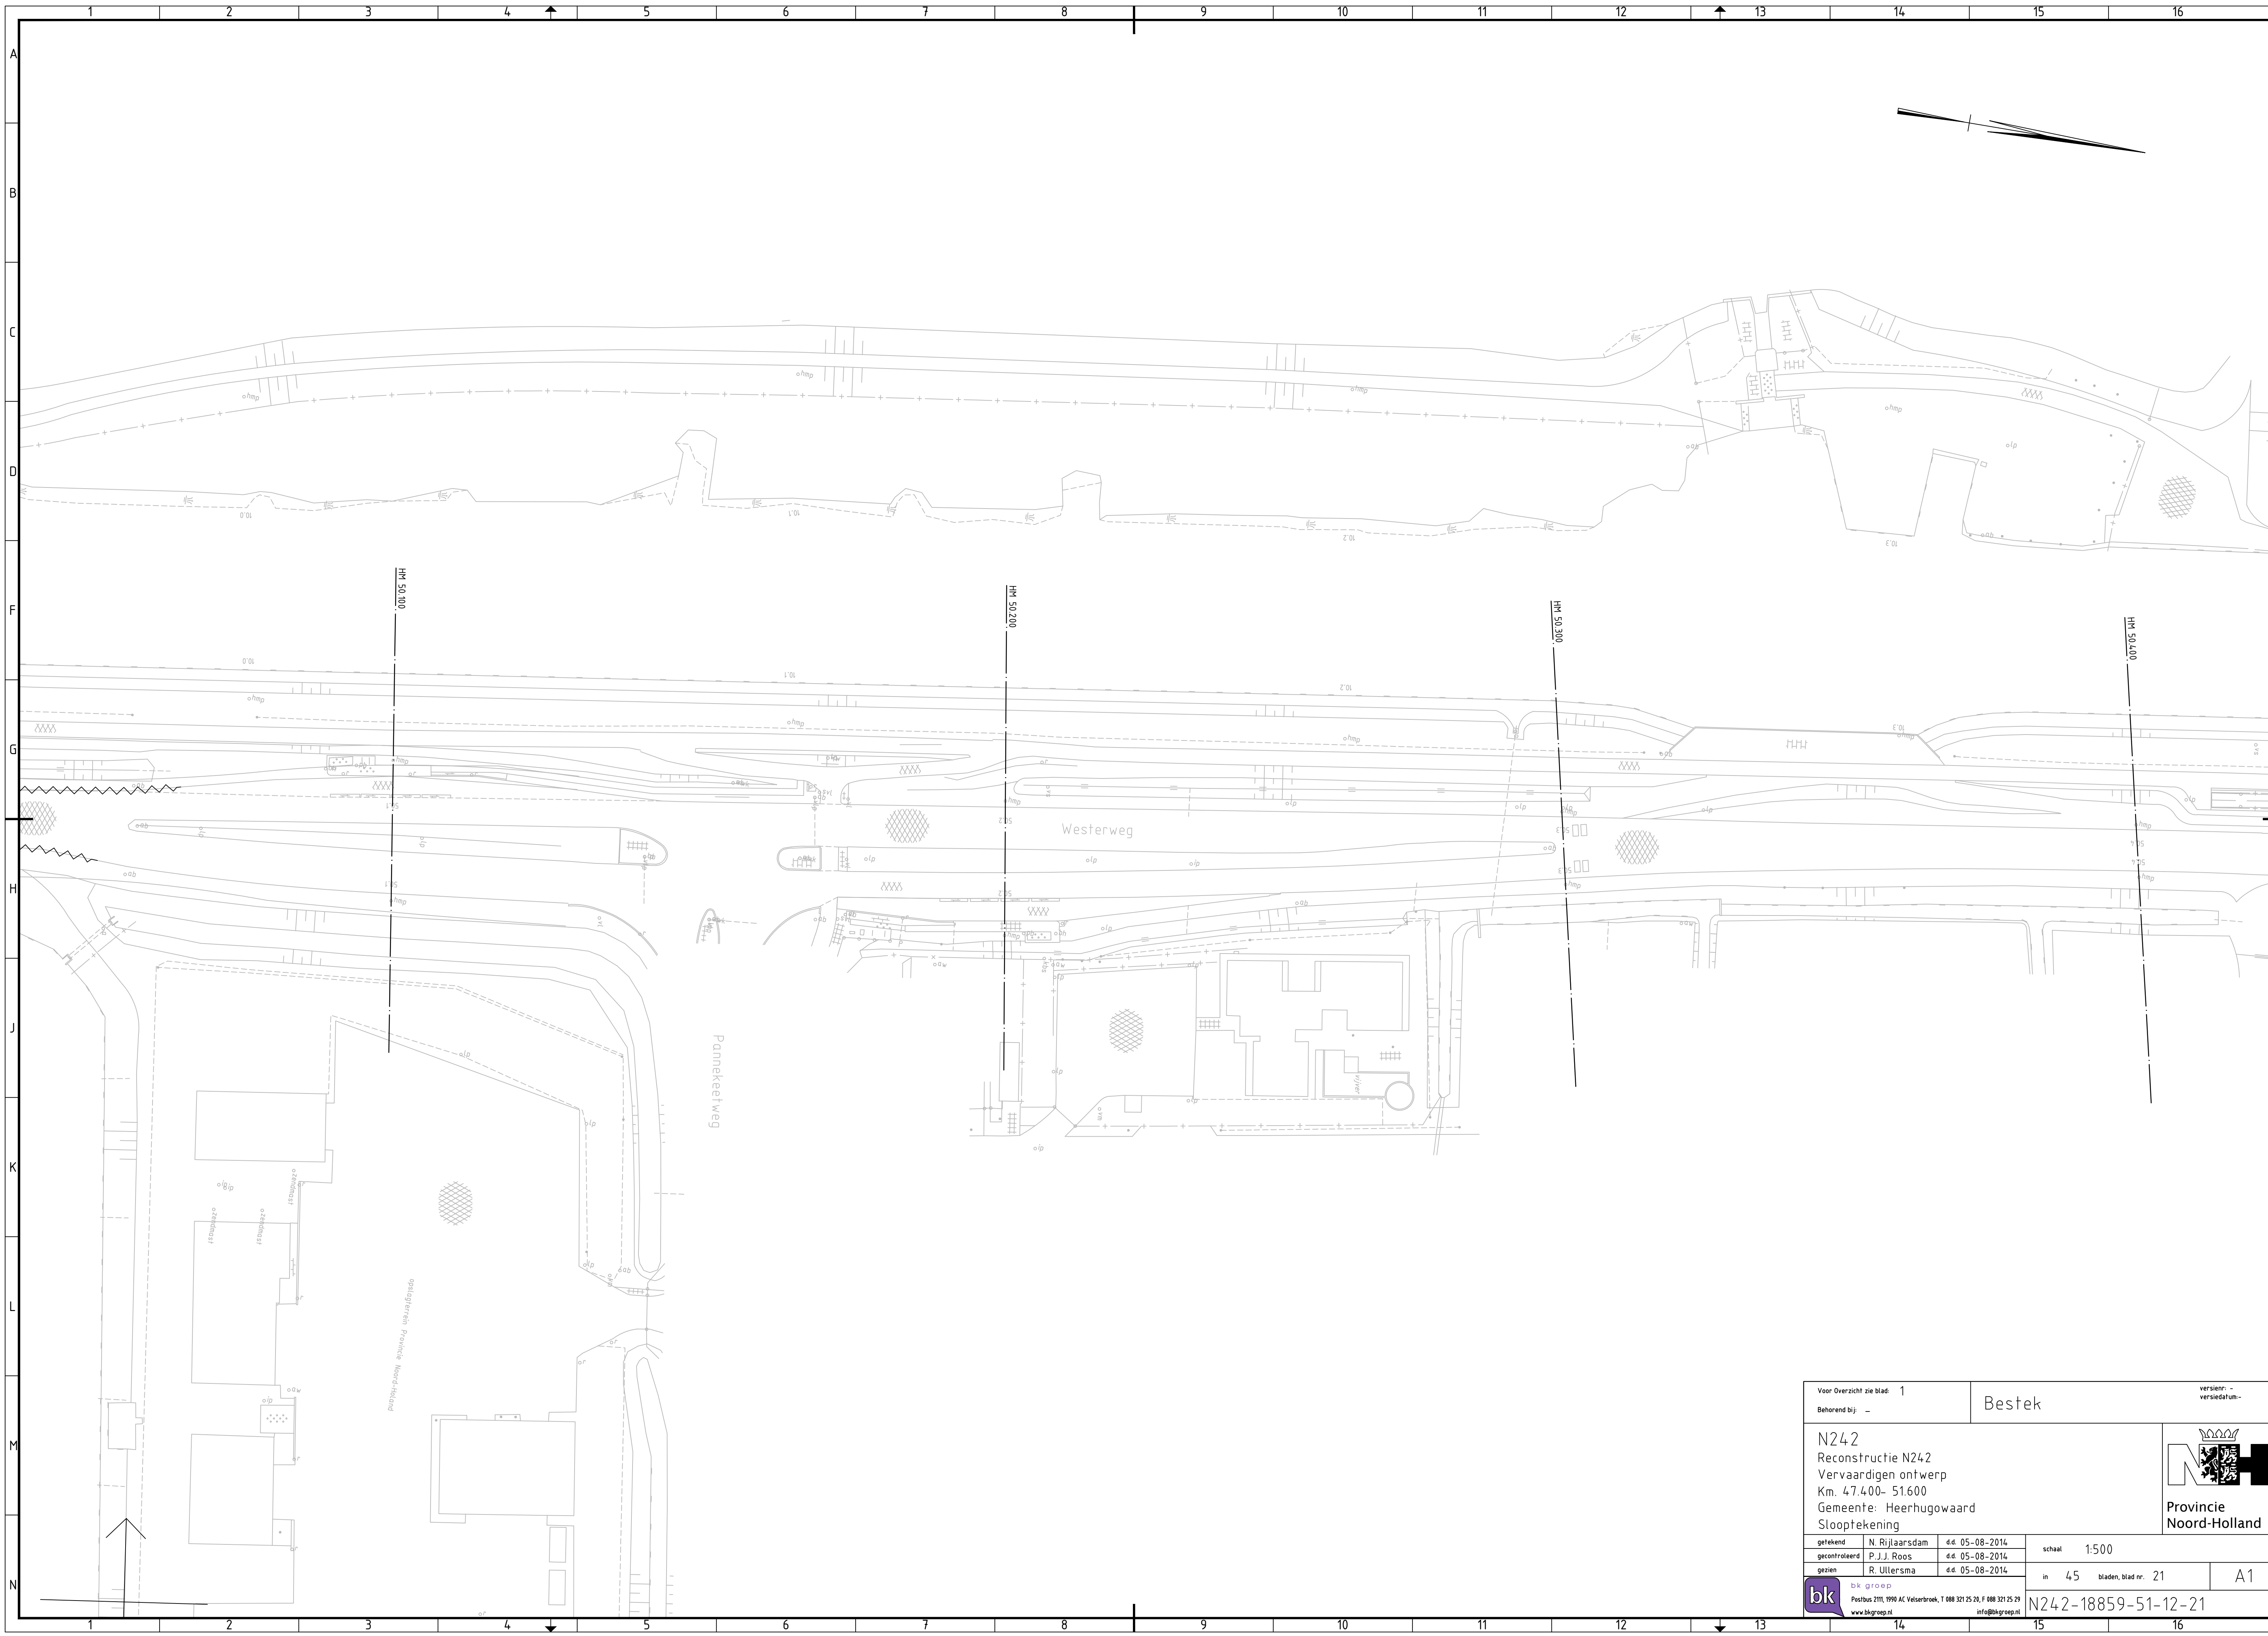

Voor Overzicht zie blad: 1			Bestek		versie: - versiedatum: -			
Behorend bij: -								
N242 Reconstructie N242 Vervaardigen ontwerp Km. 47.400- 51.600 Gemeente: Heerhugowaard Slooptekening						 Provincie Noord-Holland		
getekend	N. Rijlaarsdam	d.d. 05-08-2014	schaal	1:500	in	45	bladen, blad nr. 20	A1
gecontroleerd	P.J.J. Roos	d.d. 05-08-2014						
gezien	R. Ullersma	d.d. 05-08-2014						
 bk groep Postbus 2111, 1990 AC Velsenbroek, T 088 321 25 28, F 088 321 25 29 www.bkgroep.nl info@bkgroep.nl			N242-18859-51-12-20					



Voor Overzicht zie blad: 1			Bestek		versie: - versiedatum: -			
Behorend bij: -								
N242 Reconstructie N242 Vervaardigen ontwerp Km. 47.400- 51.600 Gemeente: Heerhugowaard Slooptekening						 Provincie Noord-Holland		
getekend	N. Rijlaarsdam	d.d. 05-08-2014	schaal	1:500	in	45	bladen, blad nr. 21	A1
gecontroleerd	P.J.J. Roos	d.d. 05-08-2014						
gezien	R. Ullersma	d.d. 05-08-2014						
		bk groep Postbus 2111, 1940 AC Velsertbroek, T 088 321 25 28, F 088 321 25 29 www.bkgroep.nl info@bkgroep.nl		N242-18859-51-12-21				