



Verklaring verharding

- bestaande situatie
- te maken werk
- bitumineuze verharding
- bitumineuze verharding gemodificeerde bitumin tussen- en deklaag
- taludarcering
- berm
- bermverbandblokken
- betonstraatstenen
- kantrammelstrook
- rws banden, kleur grijs
- rws banden, kleur wit
- aan te brengen verkeersbord

lengtematen in meters
hoogtematen in meters t.o.v. N.A.P.
PVC-maten in millimeters
staalmaten in millimeters

Voor Overzicht zie blad: —

Behorend bij: —

Bestek

versienr: —
versiedatum: —

N242
Reconstructie N242
Vervaardigen ontwerp
Km. 47.400- 51.600
Gemeente: Heerhugowaard
Situatie overzicht & Legenda



Provincie
Noord-Holland

| | | |
|---------------|----------------|-----------------|
| getekend | N. Rijlaarsdam | d.d. 05-08-2014 |
| gecontroleerd | P.J.J. Roos | d.d. 05-08-2014 |
| gezien | R. Ullersma | d.d. 05-08-2014 |

schaal 1:500


in 45 bladen, blad nr. 22



A3




bk groep
Postbus 2111, 1990 AC Velsersbroek, T 088 321 25 20, F 088 321 25 29
www.bkgroep.nl info@bkgroep.nl


N242-18859-51-15-22

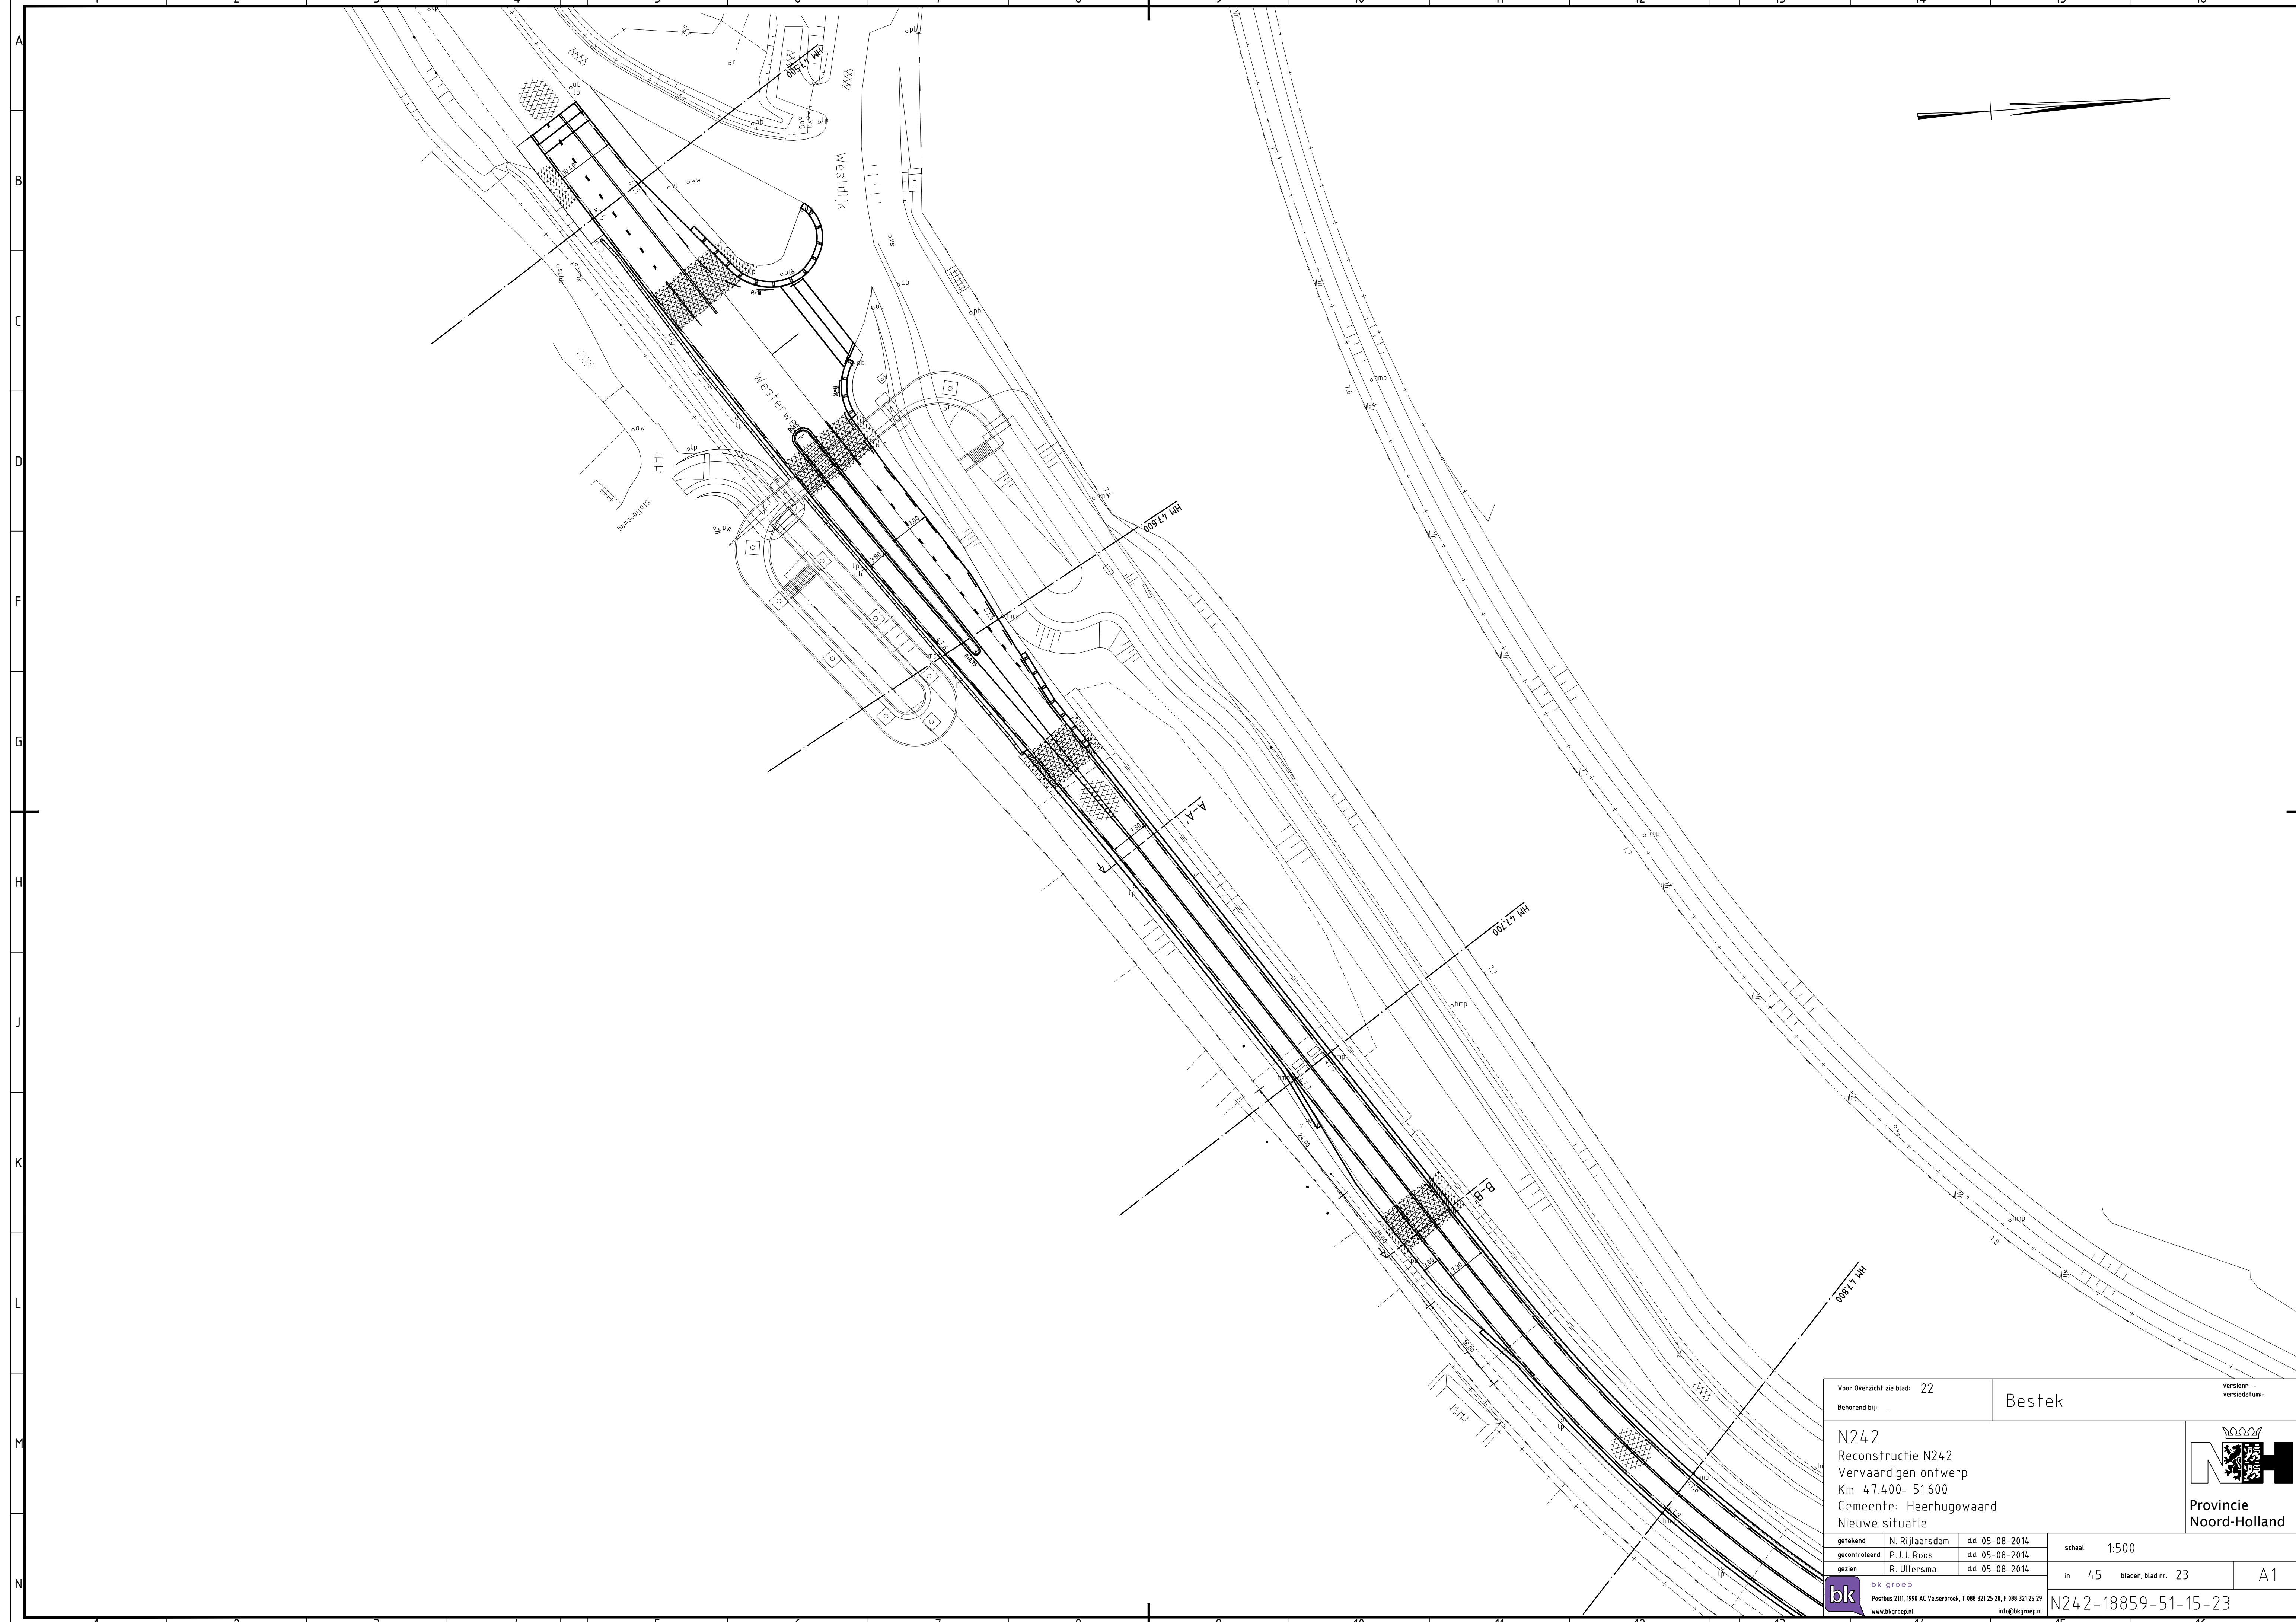


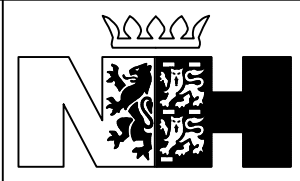
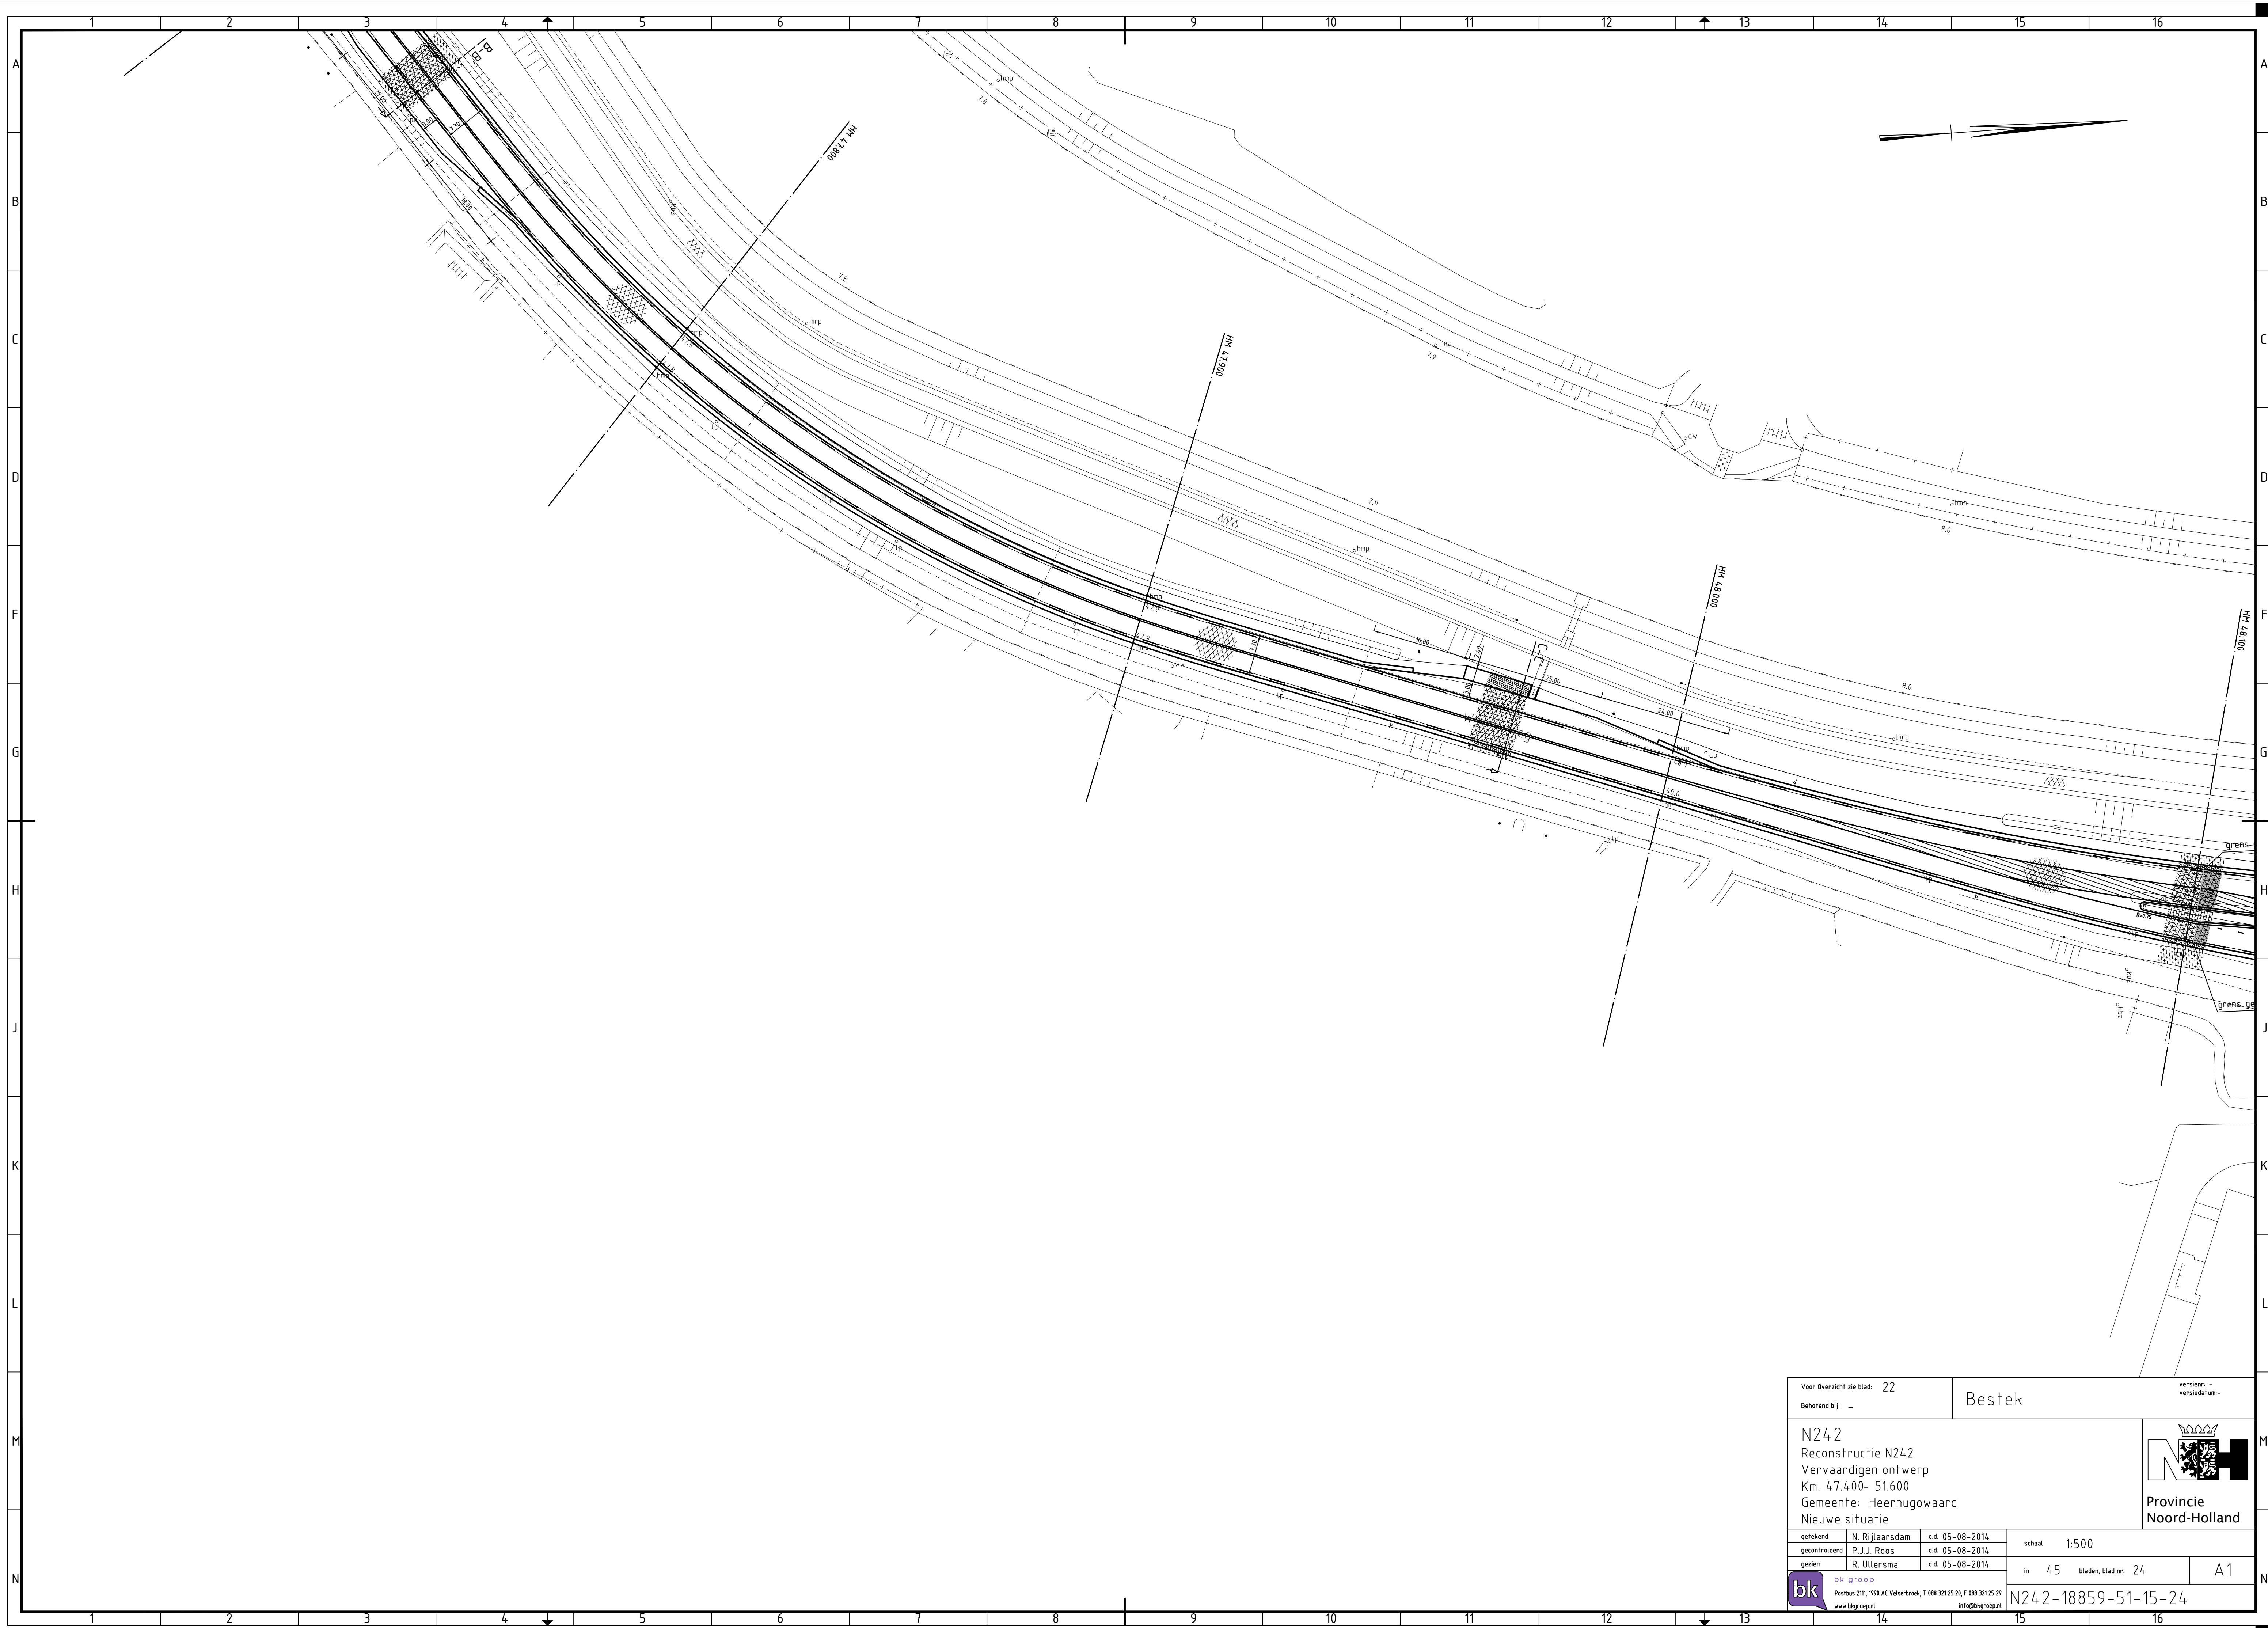
| | | | | | |
|---|-------------------------------------------------|------------------------------------------|---------------------|-------------------------------|--|
| Voor Overzicht zie blad: 22 | | Bestek | | versie: -- versiedatum: -- | |
| Behorend bij: -- | | | | | |
| N242 Reconstructie N242 Vervaardigen ontwerp Km. 47.400- 51.600 Gemeente: Heerhugowaard Nieuwe situatie | | | | | |
|  | | Provincie Noord-Holland | | | |
| getekend N. Rijlaarsdam d.d. 05-08-2014 | gecontroleerd P.J.J. Roos d.d. 05-08-2014 | gezien R. Ullersma d.d. 05-08-2014 | schaal 1:500 | in 45 bladen, blad nr. 23 | |
|  bk groep Postbus 2111, 1940 AC Velsenbroek, T 088 321 25 20, F 088 321 25 29 www.bkgroep.nl info@bkgroep.nl | | | N242-18859-51-15-23 | | |
| | | | | A1 | |




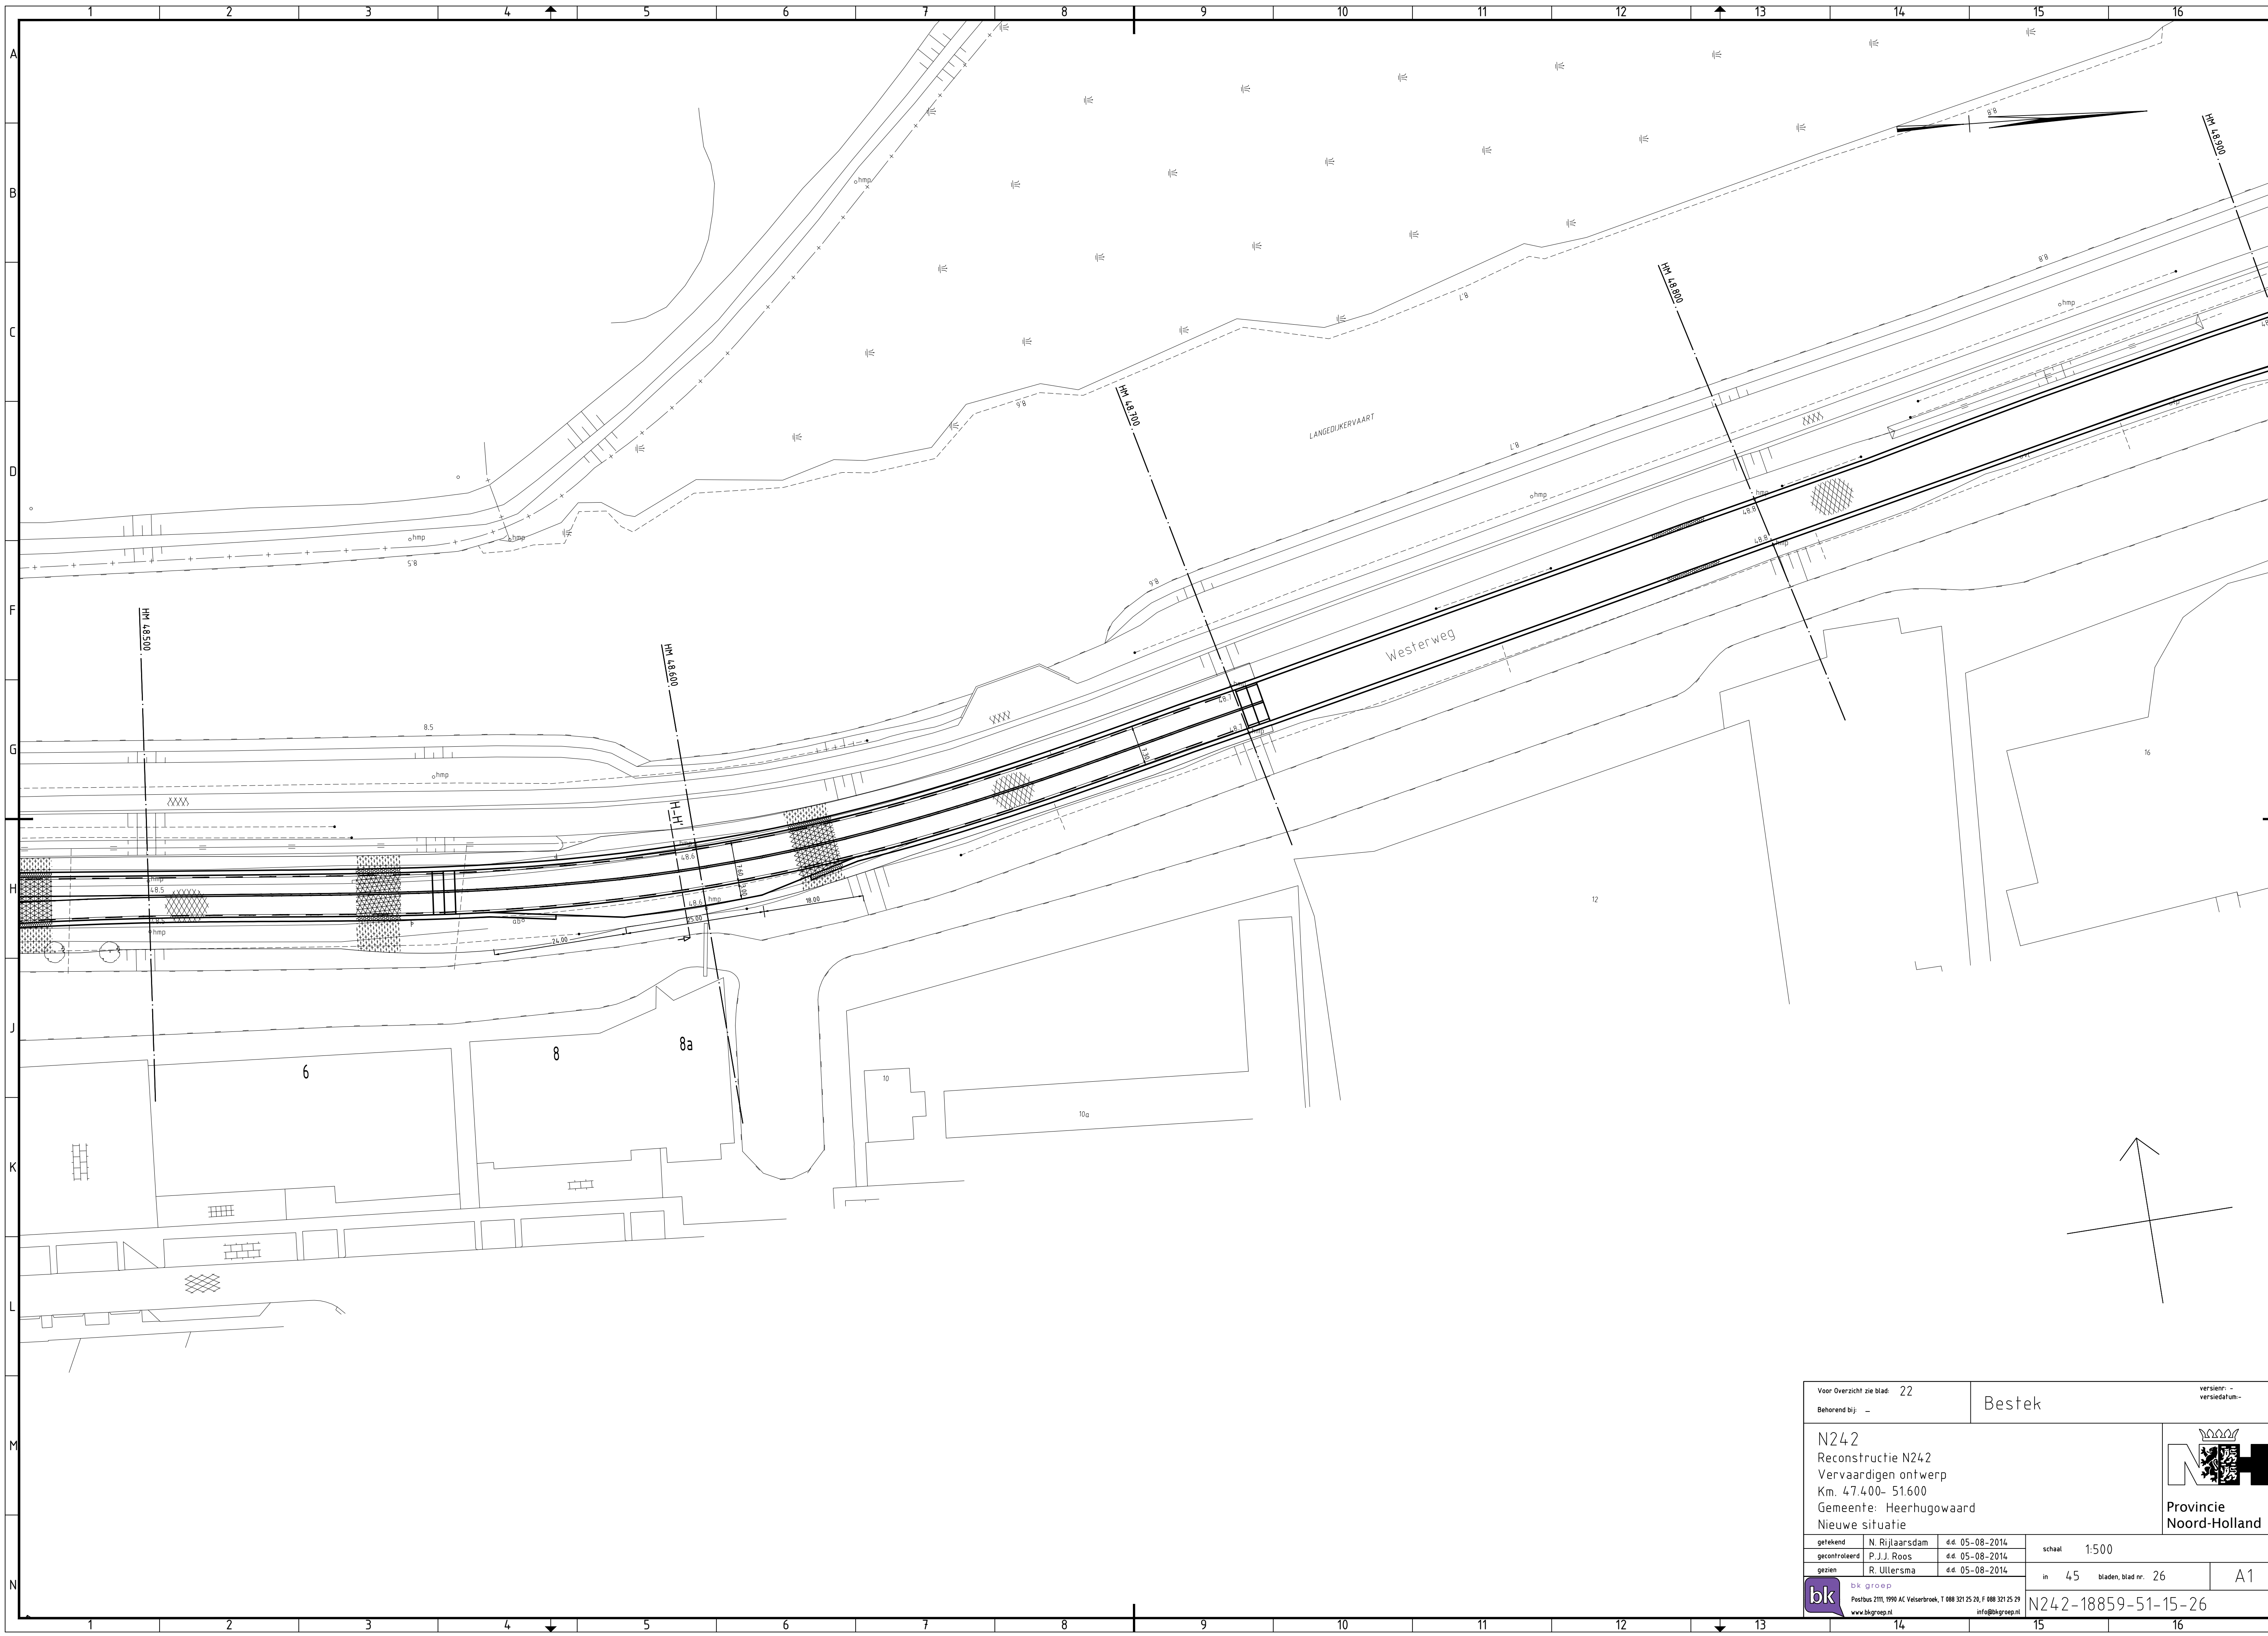

| | | | | | |
|---|----------------|--------|------------|-------------------------------|------------------------|
| Voor Overzicht zie blad: 22 | | Bestek | | versie: -- versiedatum: -- | |
| N242 Reconstructie N242 Vervaardigen ontwerp Km. 47.400- 51.600 Gemeente: Heerhugowaard Nieuwe situatie | | | | | |
| getekend | N. Rijlaarsdam | d.d. | 05-08-2014 | schaal | 1:500 |
| gecontroleerd | P.J.J. Roos | d.d. | 05-08-2014 | | |
| gezien | R. Ullersma | d.d. | 05-08-2014 | | |
|  bk groep Postbus 2111, 1990 AC Velsenbroek, T 088 321 25 28, F 088 321 25 29 www.bkgroep.nl info@bkgroep.nl | | | | in | 45 bladen, blad nr. 25 |
| | | | | | A1 |
| N242-18859-51-15-25 | | | | | |



| | | | | | | | | |
|---|----------------|---|--------|-------|-----------------------------|---|--|----|
| Voor Overzicht zie blad: 22 | | | Bestek | | versie: - versiedatum: - | | | |
| Behorend bij: - | | | | | | | | |
| N242 Reconstructie N242 Vervaardigen ontwerp Km. 47.400- 51.600 Gemeente: Heerhugowaard Nieuwe situatie | | | | | |  Provincie Noord-Holland | | |
| getekend | N. Rijlaarsdam | d.d. 05-08-2014 | schaal | 1:500 | | in 45 bladen, blad nr. 26 | | A1 |
| gecontroleerd | P.J.J. Roos | d.d. 05-08-2014 | | | | | | |
| gezien | R. Ullersma | d.d. 05-08-2014 | | | | | | |
|  | | bk groep Postbus 2111, 1990 AC Velsertbroek, T 088 321 25 28, F 088 321 25 29 www.bkgroep.nl info@bkgroep.nl | | | | | | |
| | | | | | | N242-18859-51-15-26 | | |

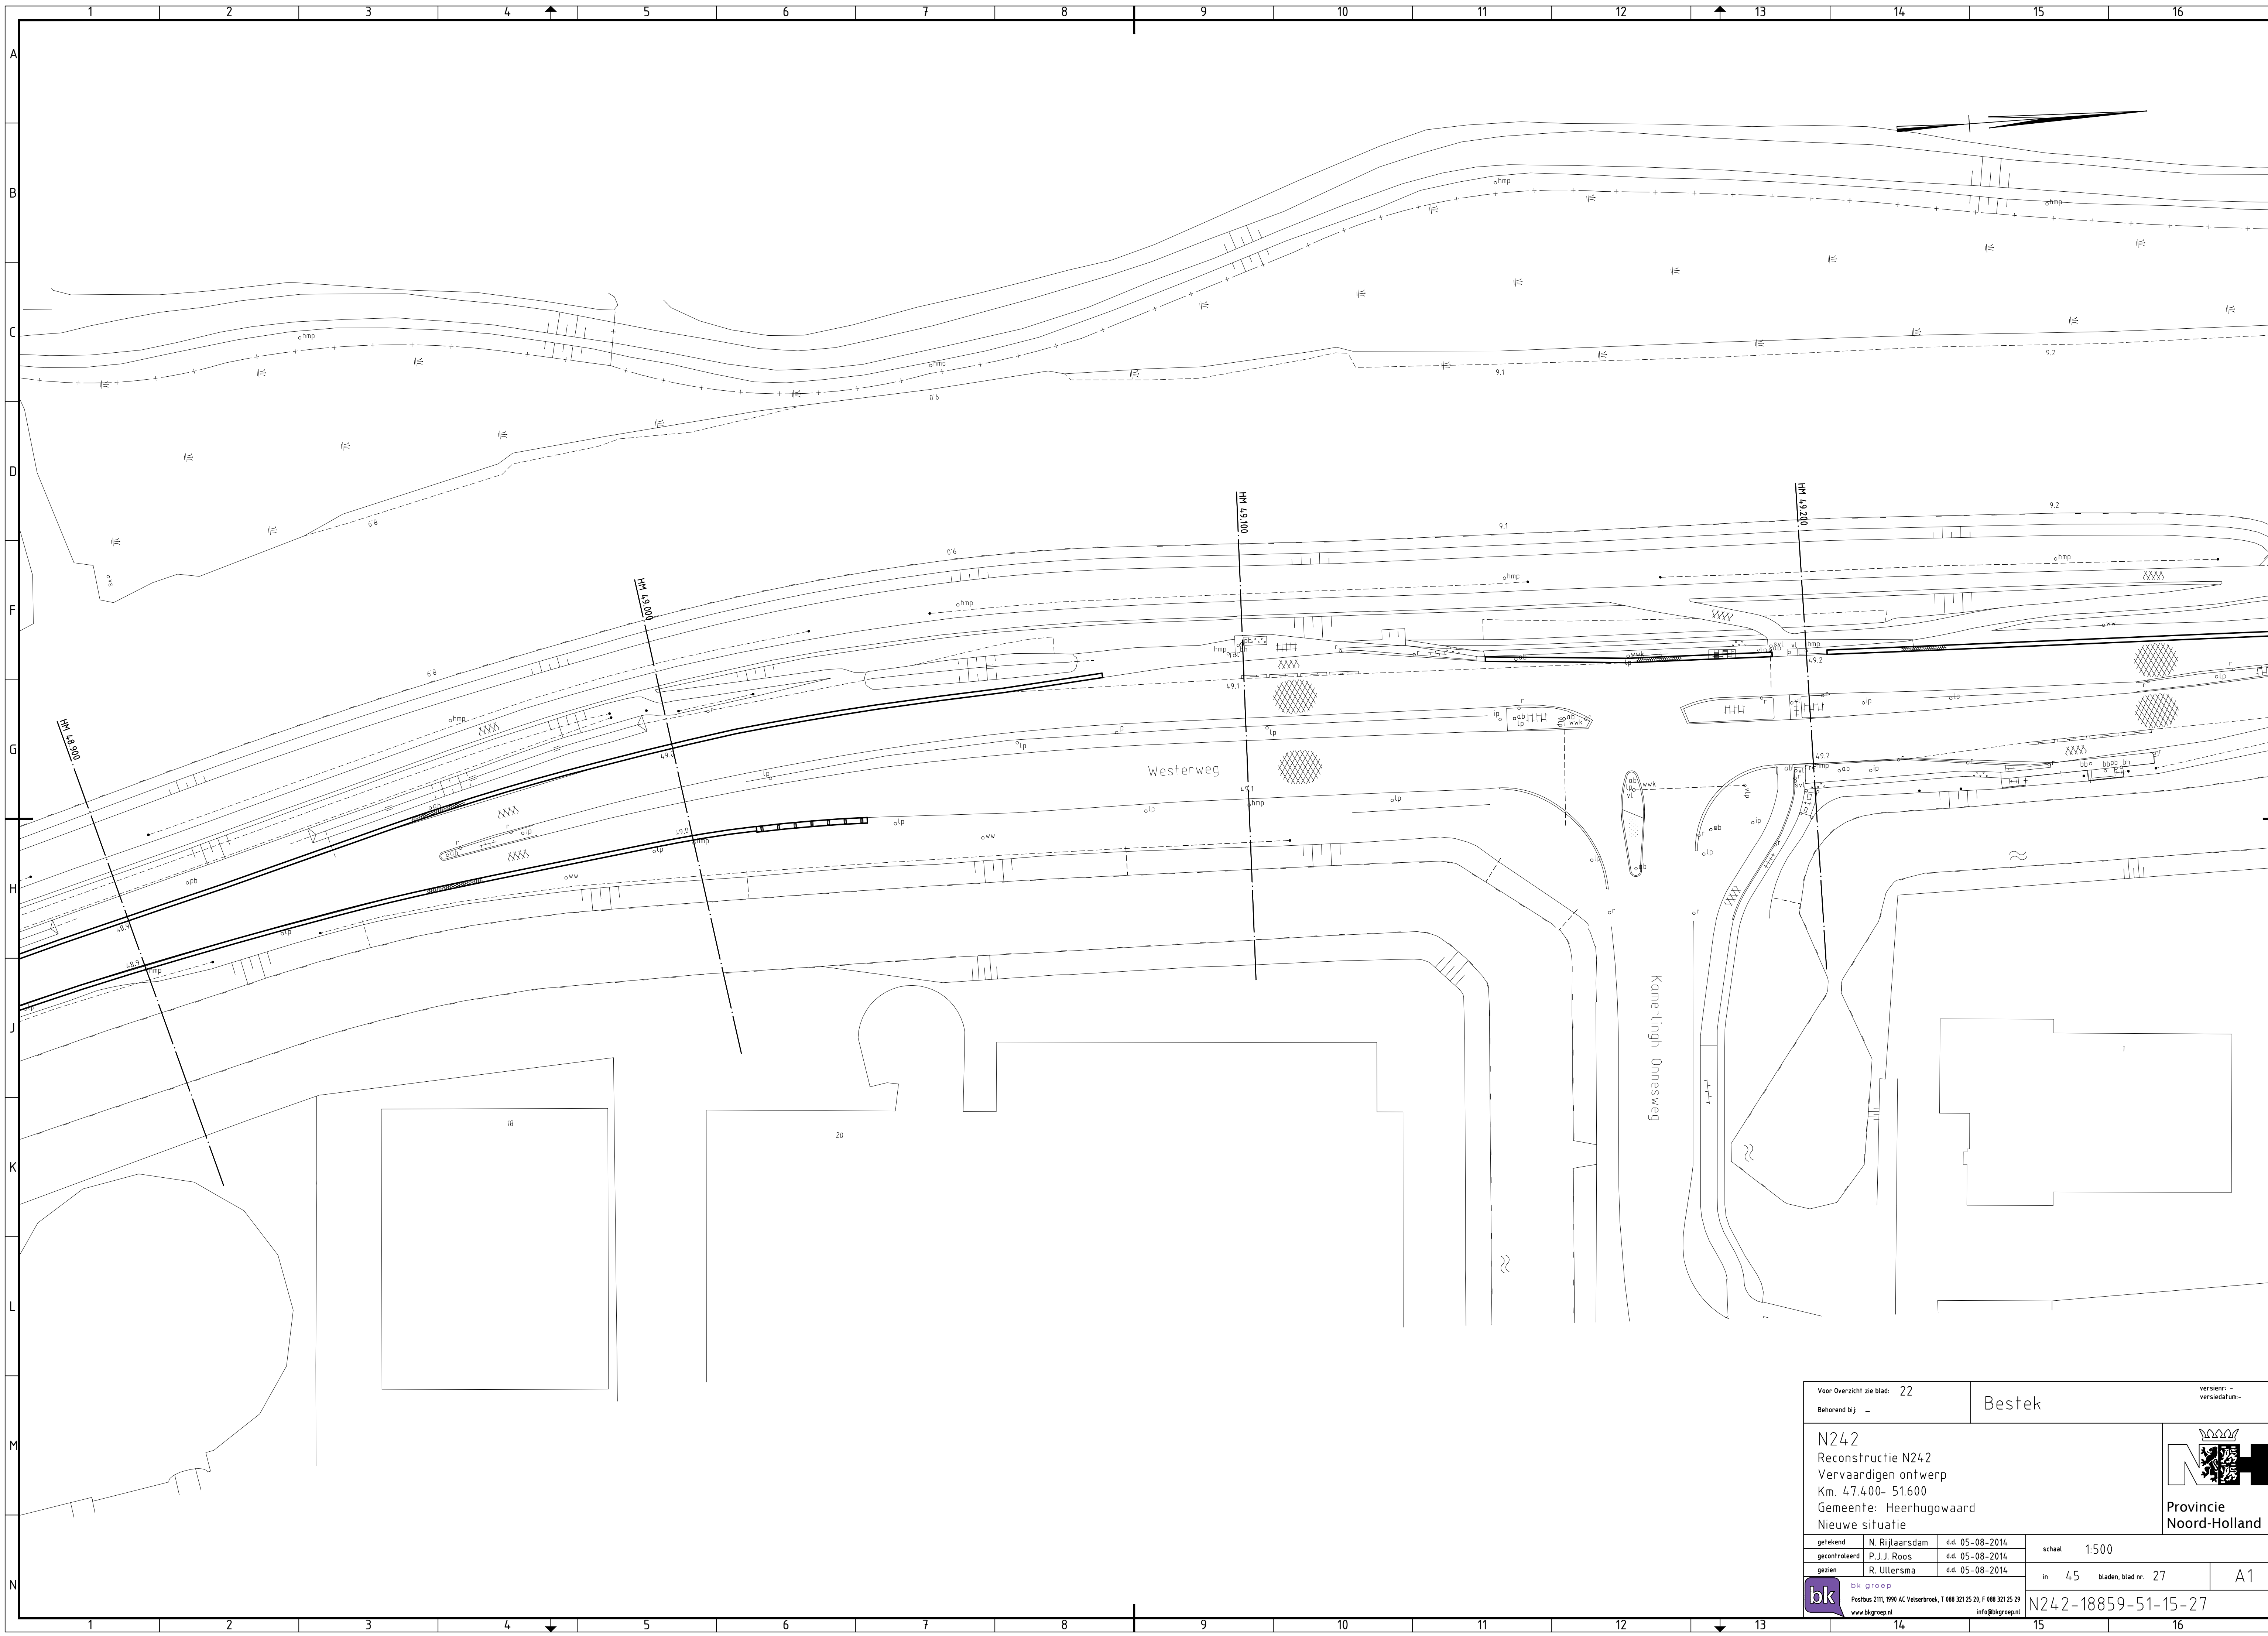

| | | | | | | |
|---|--|-------------------------------------------------|--------|------------------------------------------|-----------------------------|--|
| Voor Overzicht zie blad: 22 | | | Bestek | | versie: - versiedatum: - | |
| Behorend bij: - | | | | | | |
| N242 Reconstructie N242 Vervaardigen ontwerp Km. 47.400- 51.600 Gemeente: Heerhugowaard Nieuwe situatie | | | | | | |
| getekend N. Rijlaarsdam d.d. 05-08-2014 | | gecontroleerd P.J.J. Roos d.d. 05-08-2014 | | gezien R. Ullersma d.d. 05-08-2014 | | |
| bk groep Postbus 2111, 1990 AC Velsertbroek, T 088 321 25 28, F 088 321 25 29 www.bkgroep.nl | | schaal 1:500 | | in 45 bladen, blad nr. 27 | | |
| A1 | | N242-18859-51-15-27 | | | | |



Provincie
Noord-Holland







| | | | | | |
|---|----------------|--------|------------|-----------------------------|------------------------|
| Voor Overzicht zie blad: 22 | | Bestek | | versie: - versiedatum: - | |
| Behorend bij: - | | | | | |
| N242 Reconstructie N242 Vervaardigen ontwerp Km. 47.400- 51.600 Gemeente: Heerhugowaard Nieuwe situatie | | | | | |
| getekend | N. Rijlaarsdam | d.d. | 05-08-2014 | schaal | 1:500 |
| gecontroleerd | P.J.J. Roos | d.d. | 05-08-2014 | | |
| gezien | R. Ullersma | d.d. | 05-08-2014 | | |
| bkg <small>bkg groep</small> Postbus 2111, 1990 AC Velsenbroek, T 088 321 25 28, F 088 321 25 29 www.bkggroep.nl info@bkggroep.nl | | | | in | 45 bladen, blad nr. 29 |
| | | | | | A1 |
| N242-18859-51-15-29 | | | | | |



Provincie
Noord-Holland

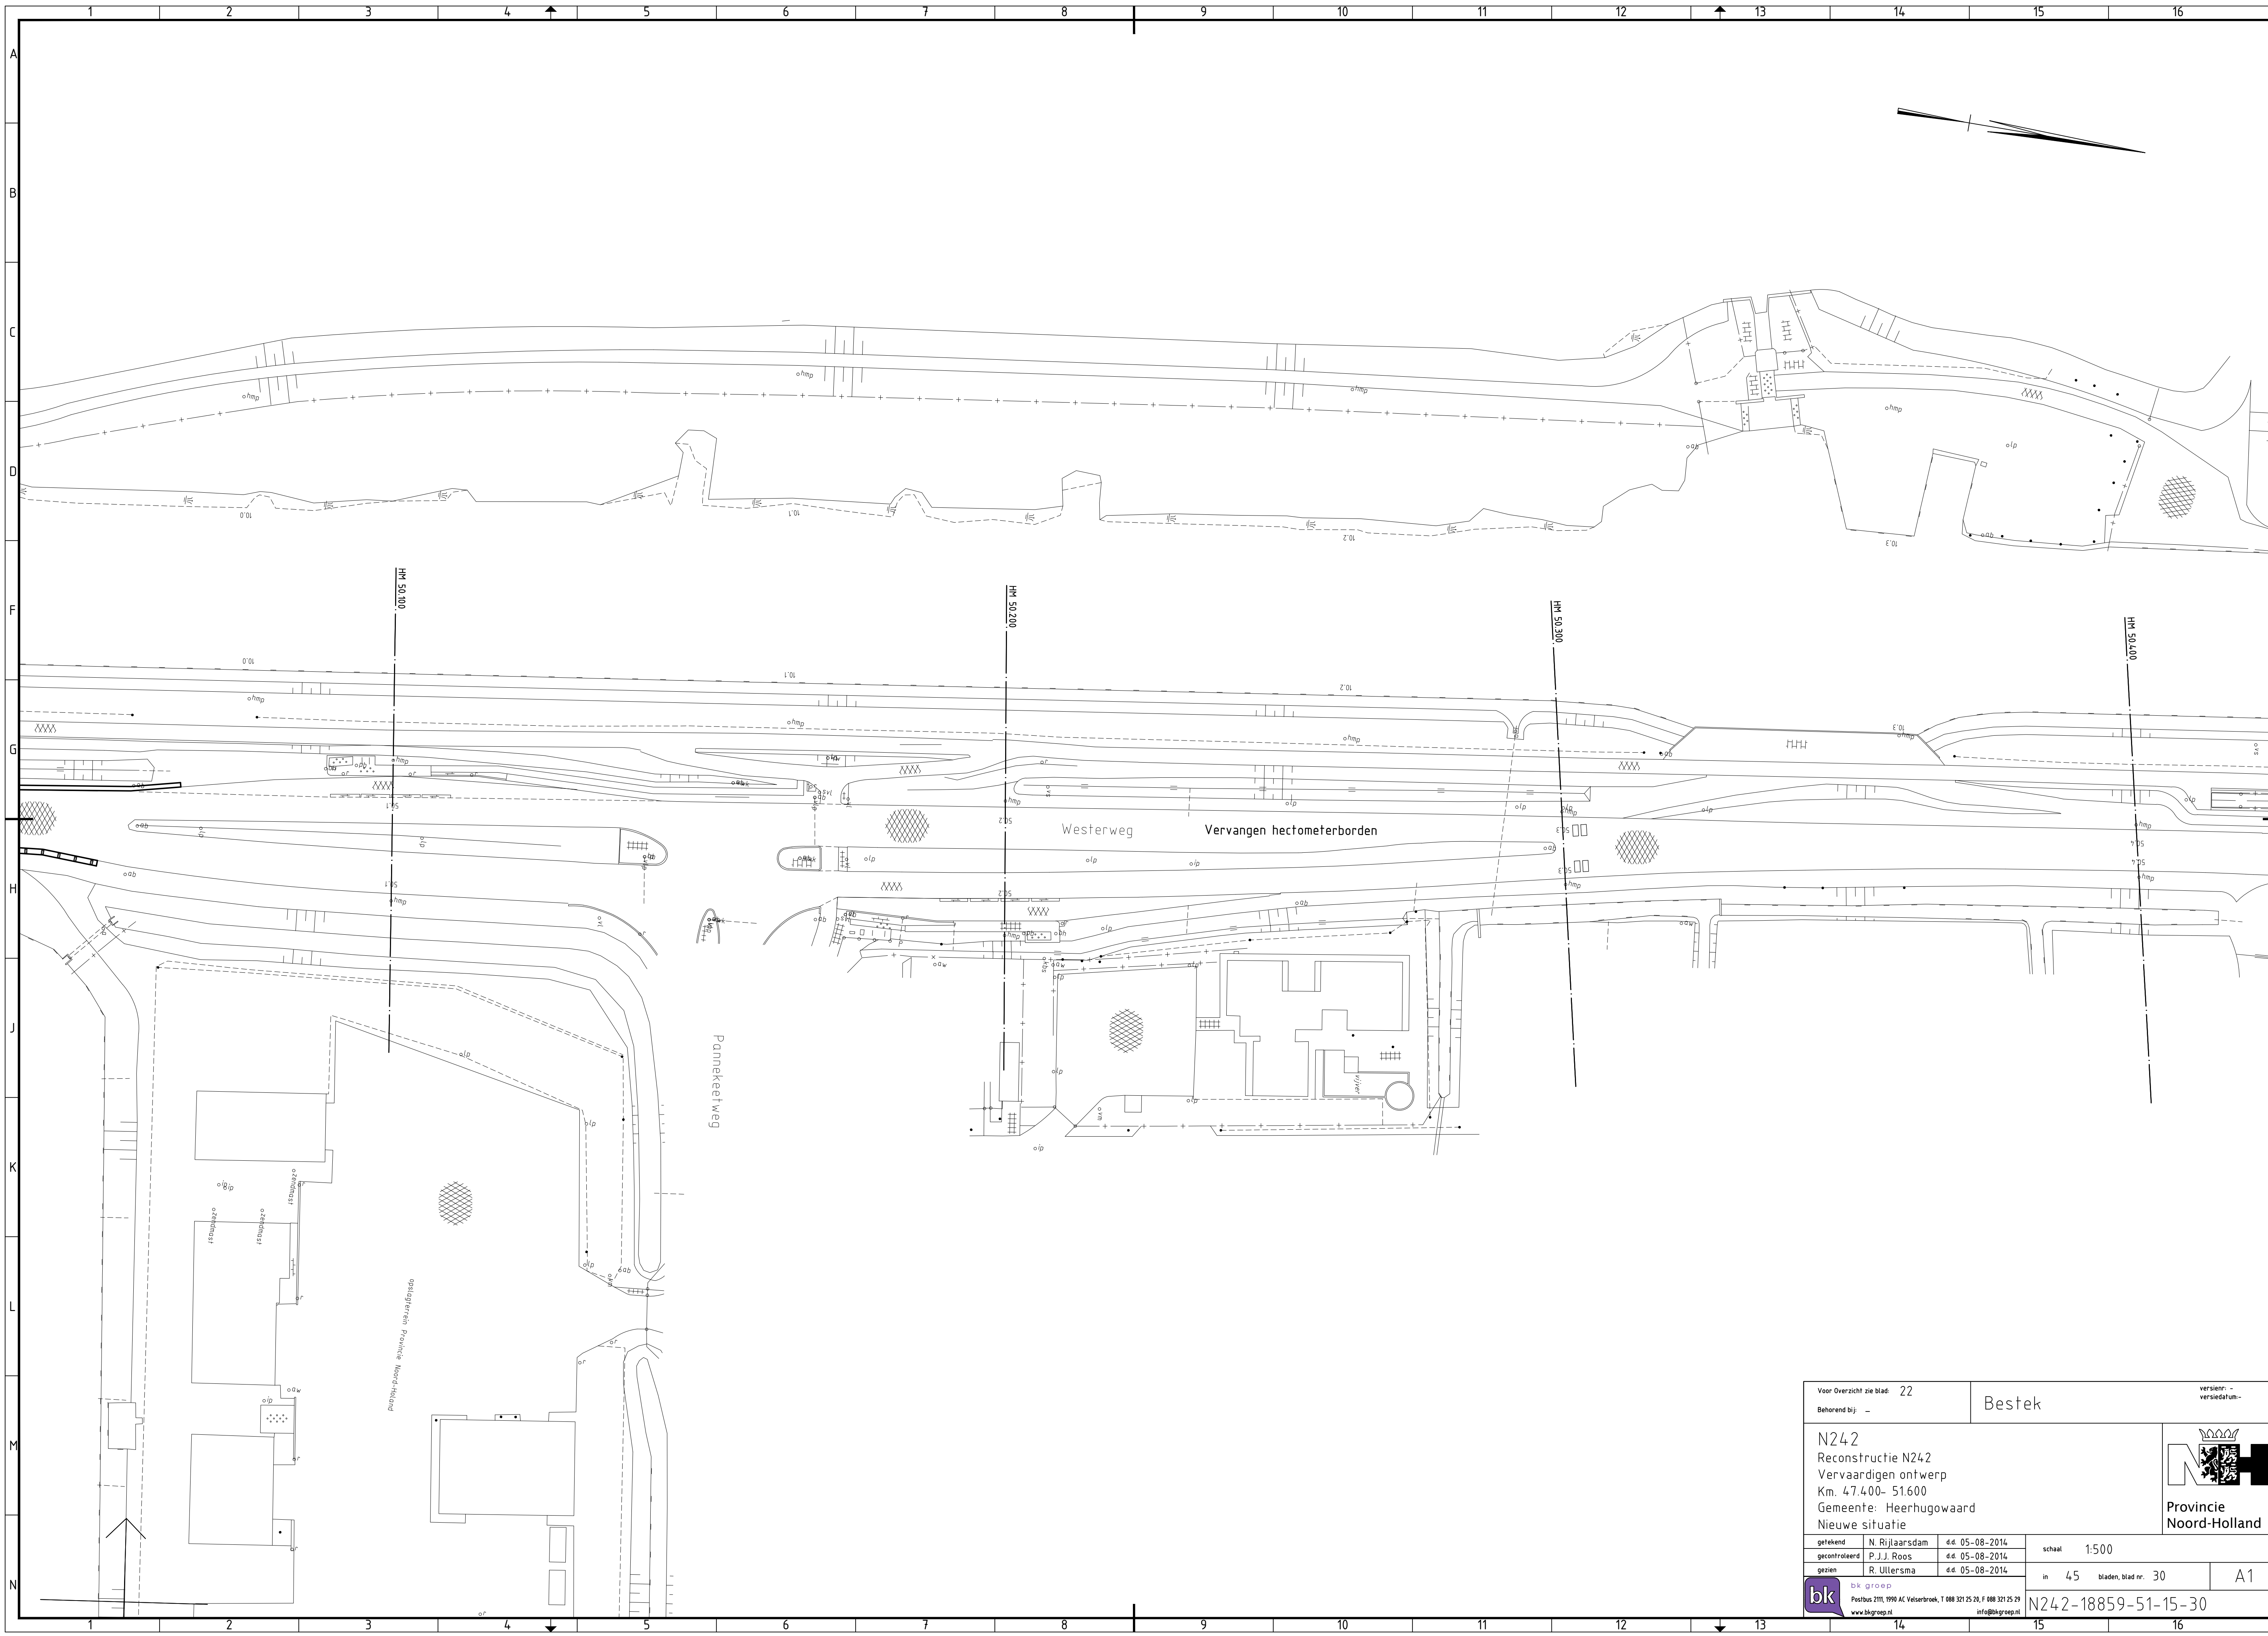

| | | | | | |
|---|----------------|--------|------------|-------------------------------|-------|
| Voor Overzicht zie blad: 22 | | Bestek | | versie nr. - versiedatum - | |
| Behorend bij: - | | | | | |
| N242 Reconstructie N242 Vervardigen ontwerp Km. 47.400- 51.600 Gemeente: Heerhugowaard Nieuwe situatie | | | | | |
| getekend | N. Rijlaarsdam | d.d. | 05-08-2014 | schaal | 1:500 |
| gecontroleerd | P.J.J. Roos | d.d. | 05-08-2014 | | |
| gezien | R. Ullersma | d.d. | 05-08-2014 | | |
| bk groep Postbus 2111, 1990 AC Velsertbroek, T 088 321 25 28, F 088 321 25 29 www.bkgroep.nl info@bkgroep.nl | | | | in 45 bladen, blad nr. 30 | A1 |
| N242-18859-51-15-30 | | | | | |

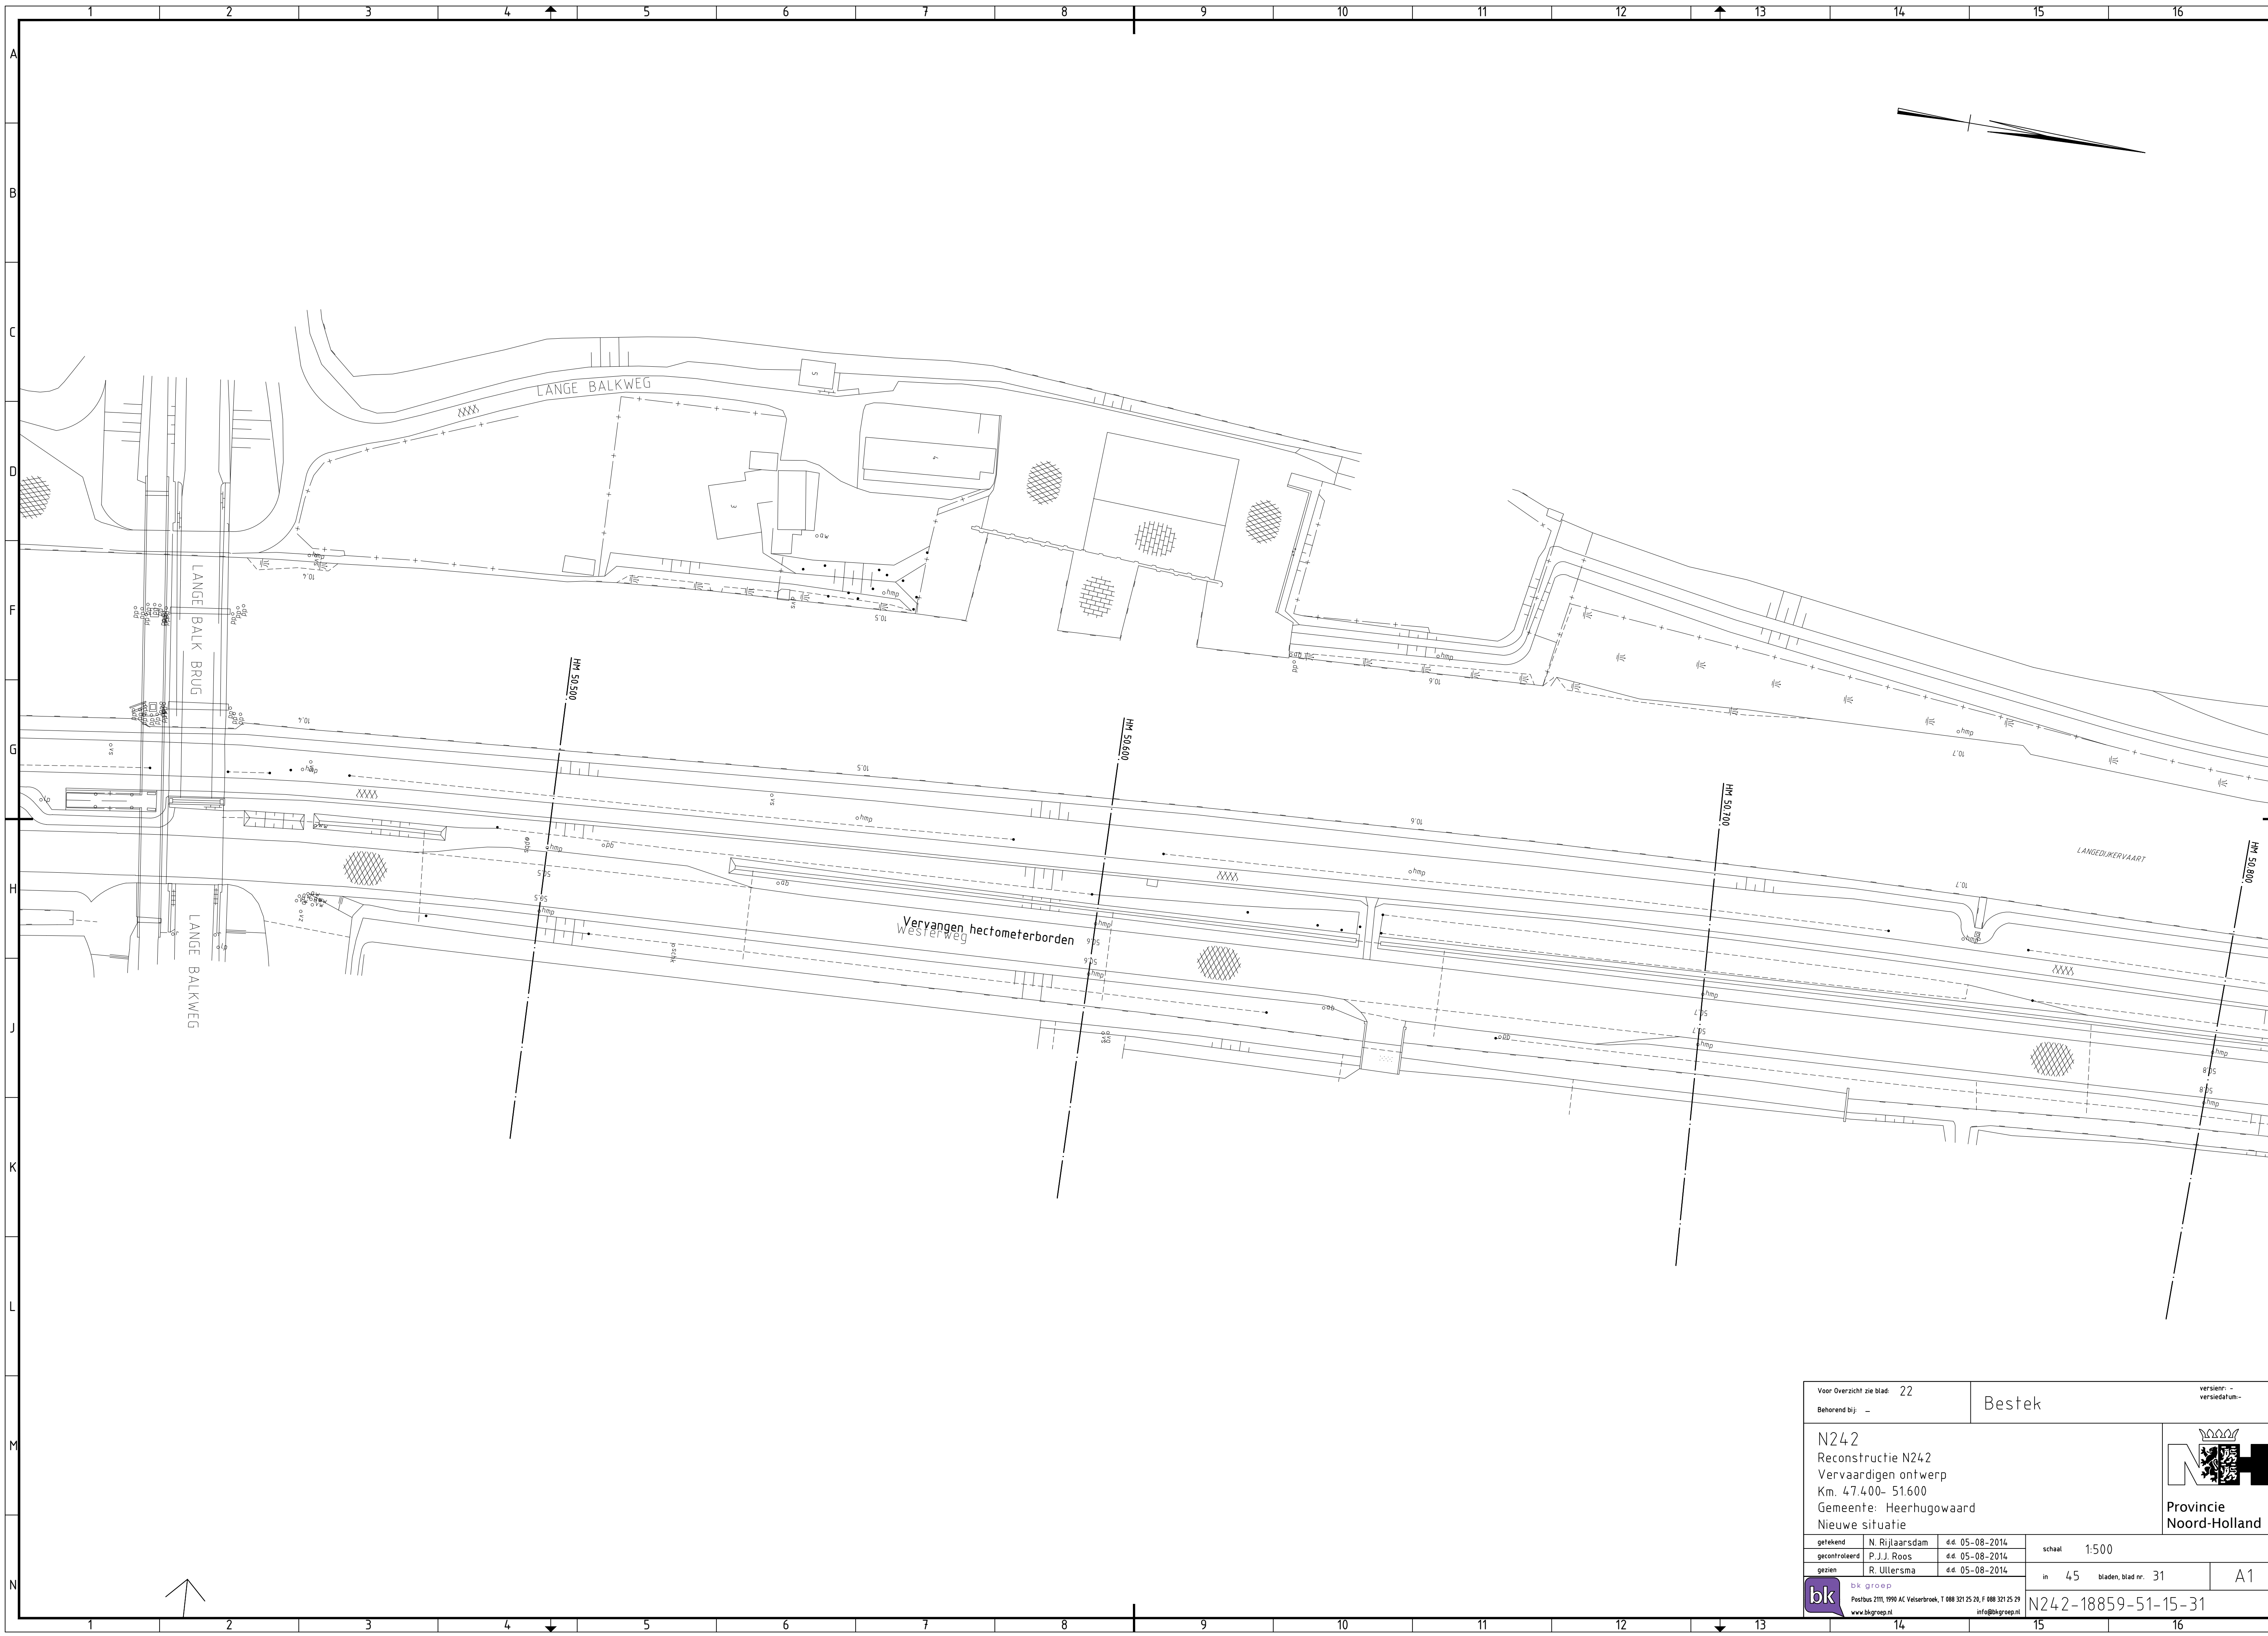

Voor Overzicht zie blad: 22

Behorend bij: -

Bestek

versie: -
versiedatum: -

N242


Reconstructie N242

Vervaardigen ontwerp

Km. 47.400- 51.600


Gemeente: Heerhugowaard

Nieuwe situatie




Provincie
Noord-Holland

| | | | | | |
|---------------|----------------|-----------------|--------------|---------------------------|----|
| getekend | N. Rijlaarsdam | d.d. 05-08-2014 | schaal 1:500 | in 45 bladen, blad nr. 31 | A1 |
| gecontroleerd | P.J.J. Roos | d.d. 05-08-2014 | | | |
| gezien | R. Ullersma | d.d. 05-08-2014 | | | |



bkg groep
Postbus 2111, 1990 AC Velsenbroek, T 088 321 25 28, F 088 321 25 29
www.bkggroep.nl info@bkggroep.nl

N242-18859-51-15-31

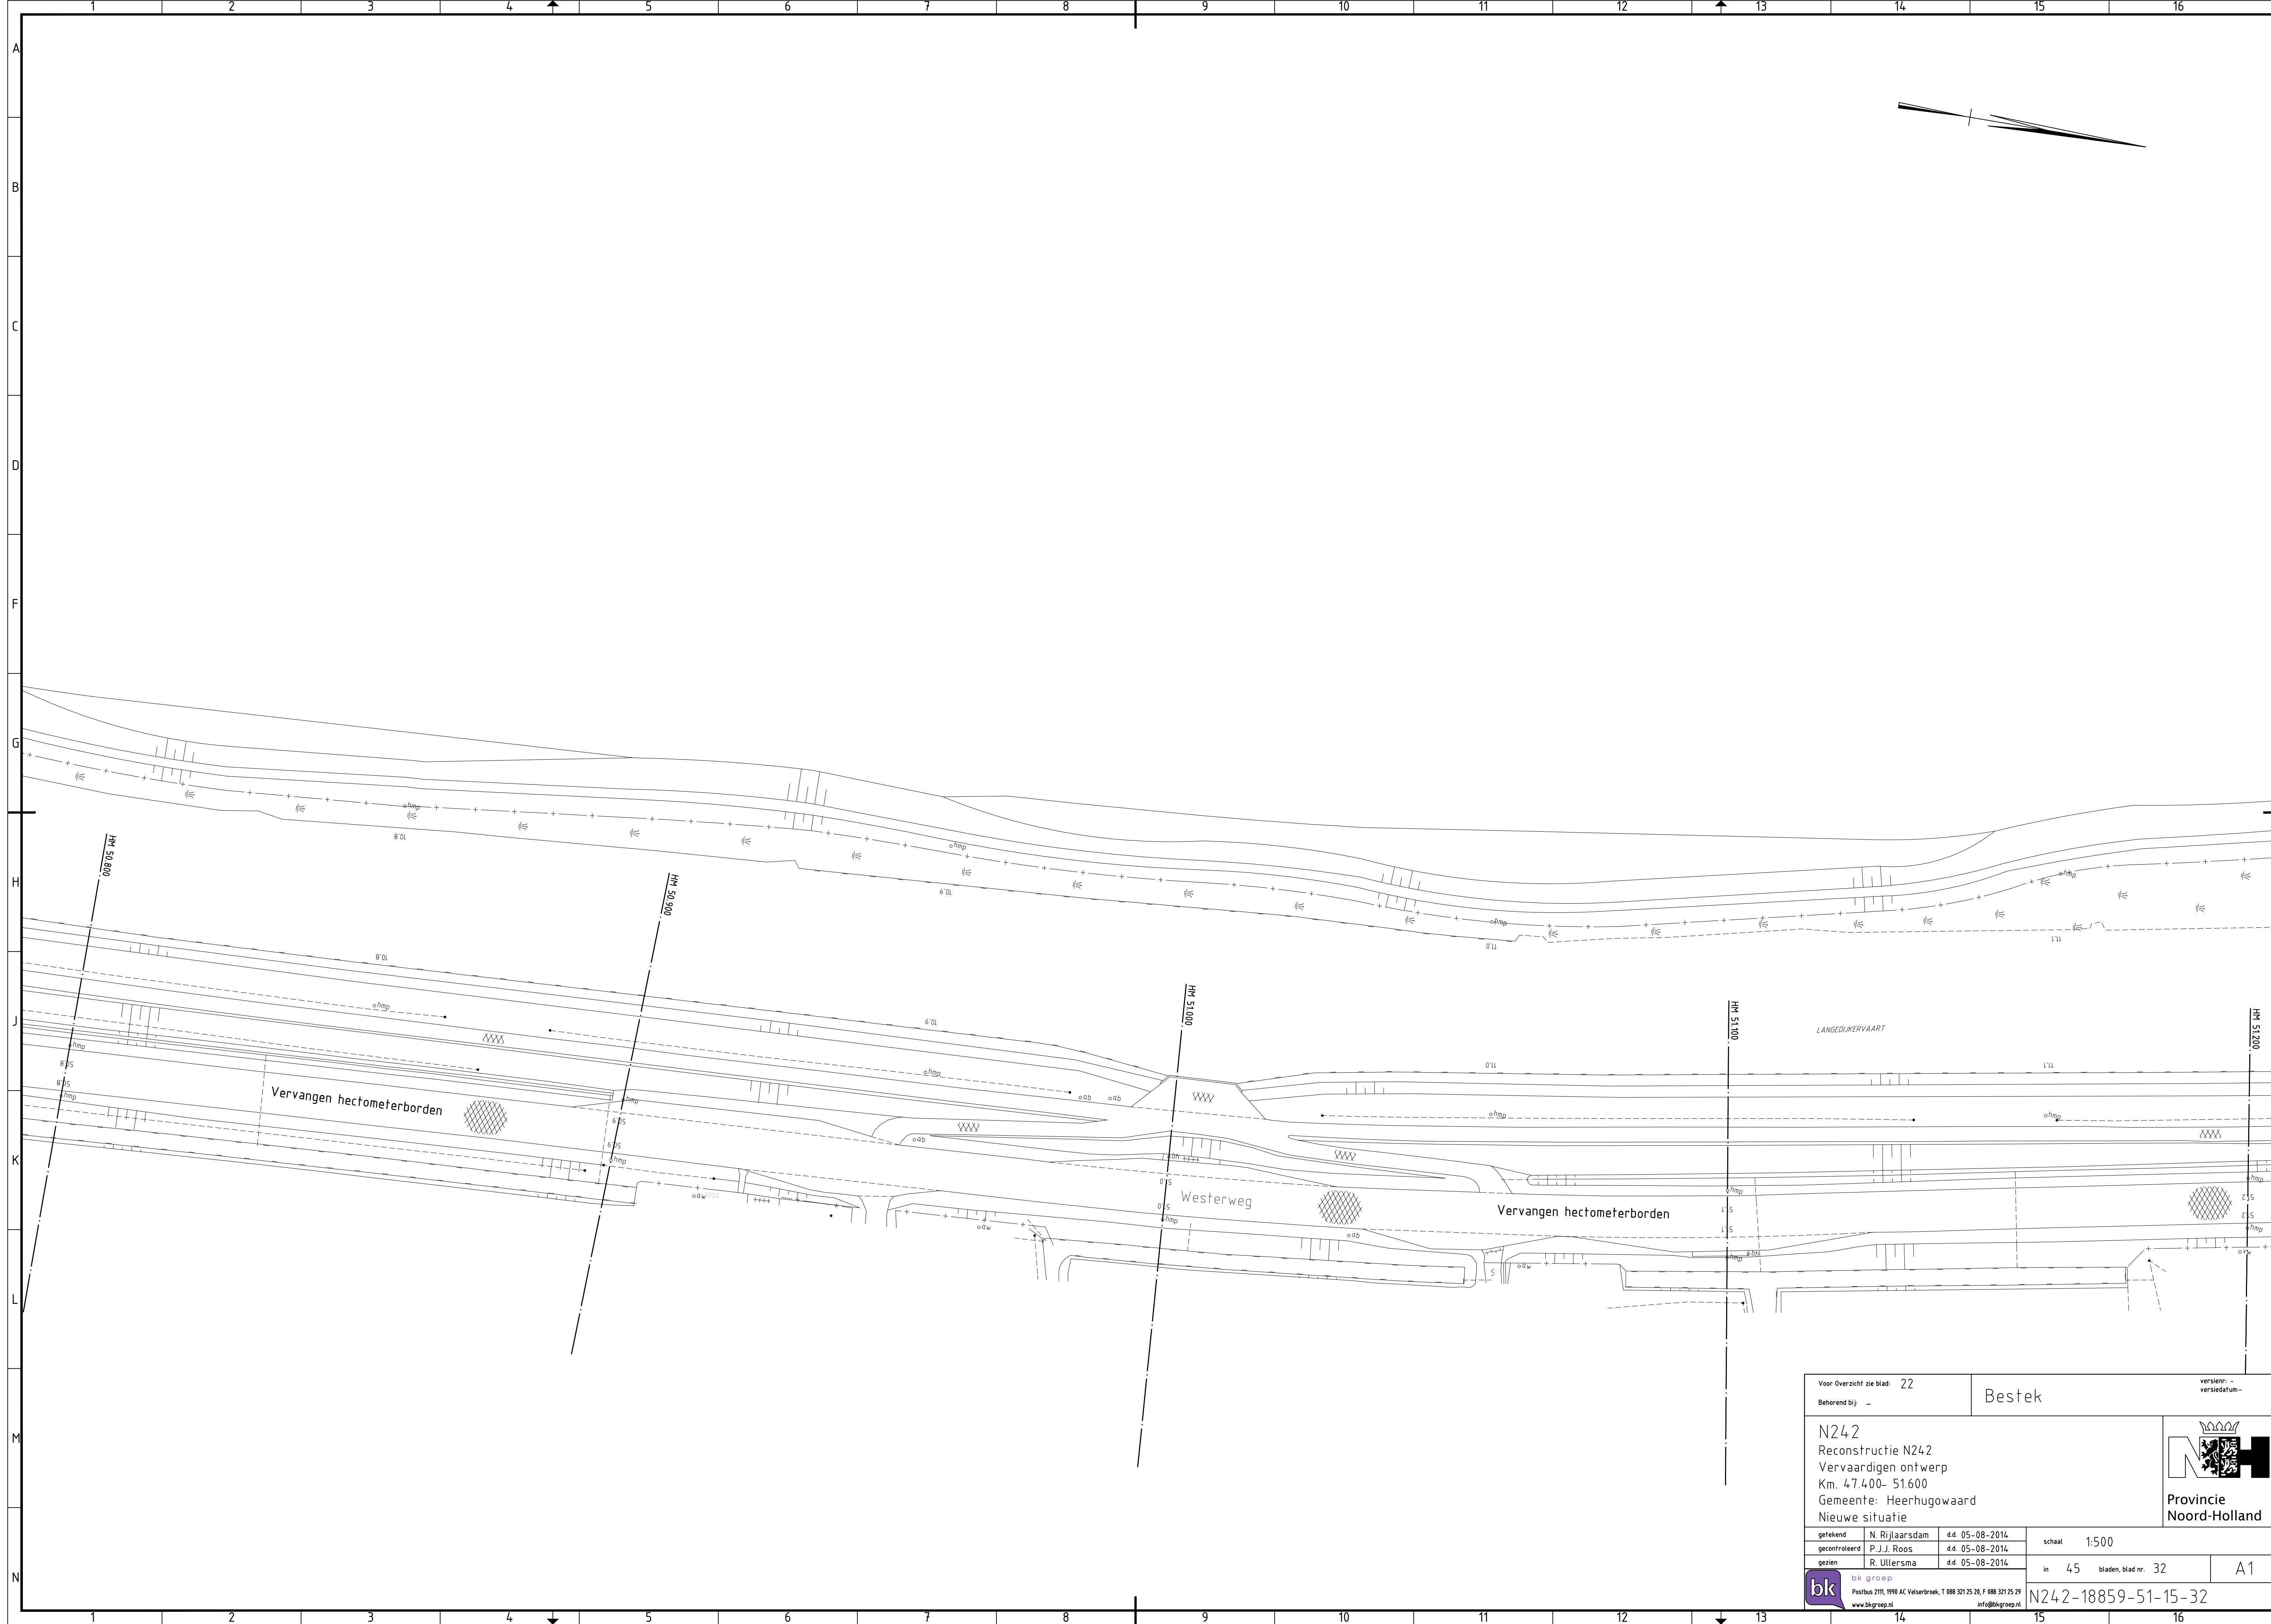


Voor Overzicht zie blad: 22

Behorend bij: -


Bestek

versie nr. -
versie datum -

N242
Reconstructie N242
Vervaardigen ontwerp
Km. 47.400- 51.600
Gemeente: Heerhugowaard
Nieuwe situatie

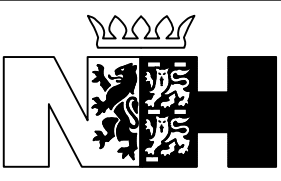
Provincie
Noord-Holland


| | | | |
|---------------|-----------------|-----------------|--------------|
| getekend | N. Rijjaardsdam | d.d. 05-08-2014 | schaal 1:500 |
| gecontroleerd | P.J.J. Roos | d.d. 05-08-2014 | |
| gezien | R. Ullersma | d.d. 05-08-2014 | |

 **bk groep**
Postbus 2111, 1990 AC Velsertbroek, T 088 321 25 28, F 088 321 25 29
www.bkgroep.nl info@bkgroep.nl

N242-18859-51-15-32

in 45 bladen, blad nr. 32

A1

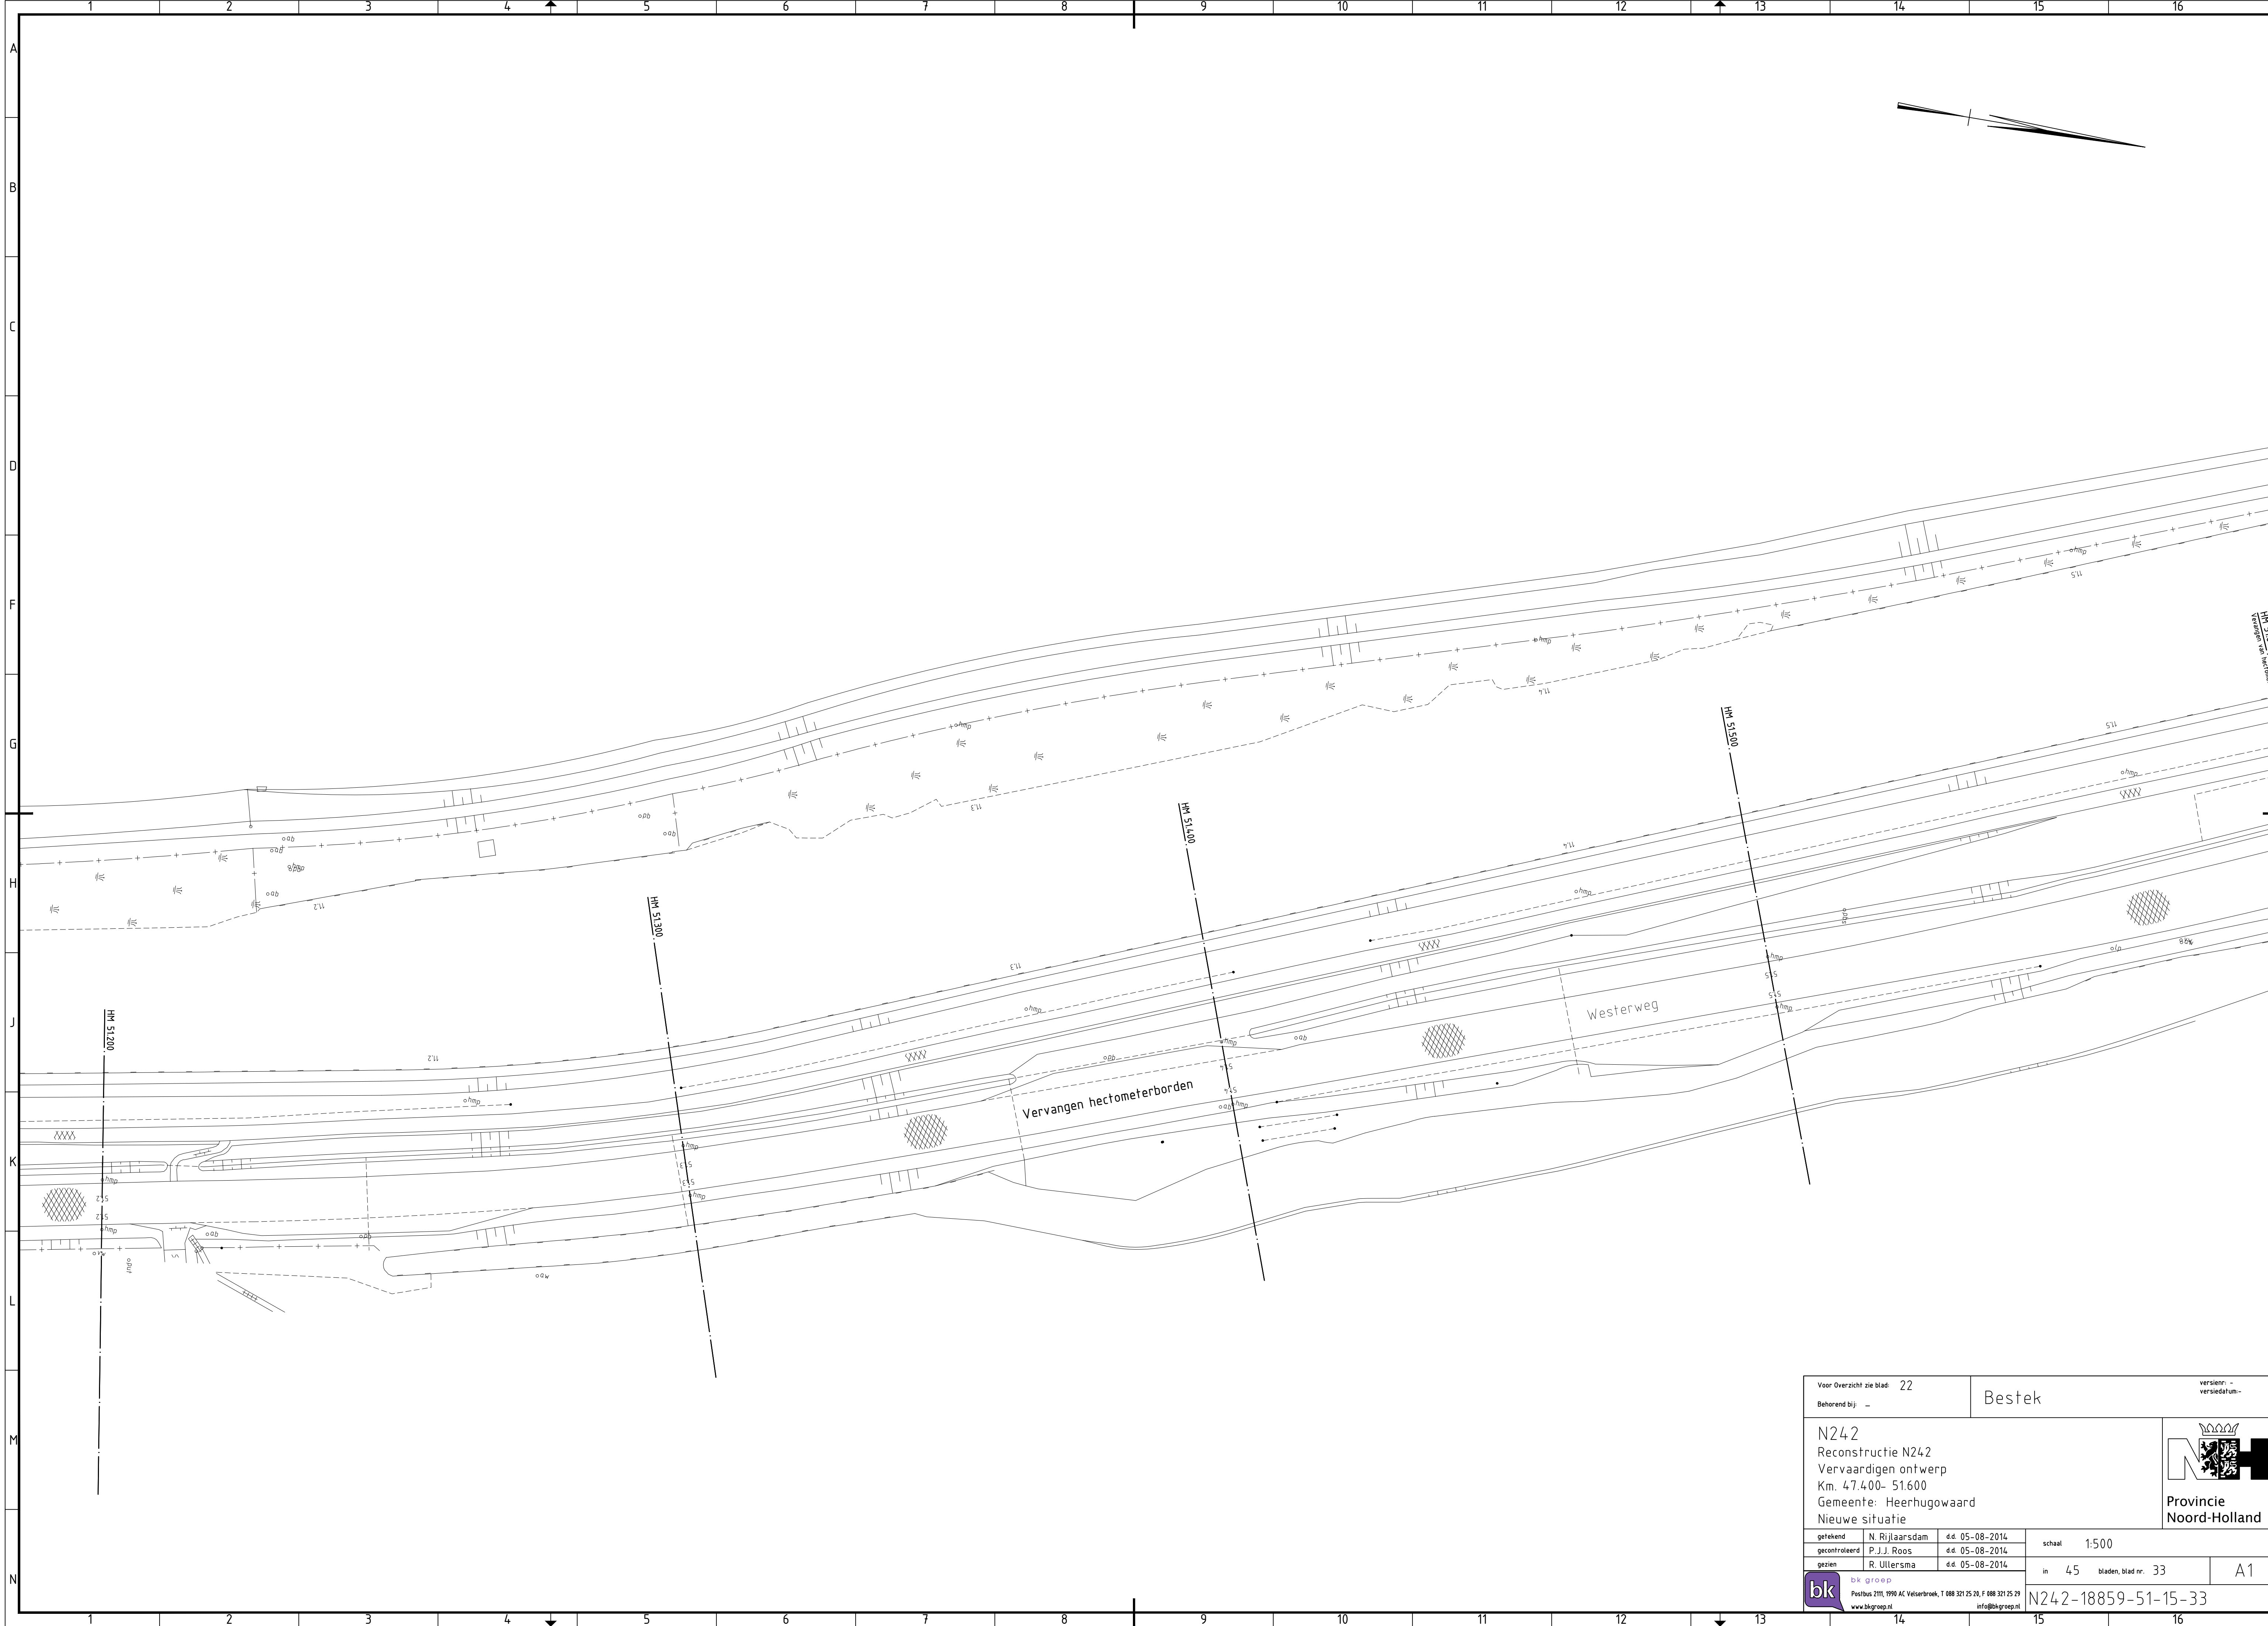


Voor Overzicht zie blad: 22
Behorend bij: -


Bestek

versie: -
versiedatum: -

N242
Reconstructie N242
Vervvaardigen ontwerp
Km. 47.400- 51.600
Gemeente: Heerhugowaard
Nieuwe situatie


Provincie
Noord-Holland

| | | | | | |
|---------------|----------------|-----------------|--------------|---------------------------|----|
| getekend | N. Rijjaarsdam | d.d. 05-08-2014 | schaal 1:500 | in 45 bladen, blad nr. 33 | A1 |
| gecontroleerd | P.J.J. Roos | d.d. 05-08-2014 | | | |
| gezien | R. Ullersma | d.d. 05-08-2014 | | | |



bk groep

Postbus 2111, 1990 AC Velsertbroek, T 088 321 25 28, F 088 321 25 29
www.bkgroep.nl info@bkgroep.nl

N242-18859-51-15-33



Voor Overzicht zie blad: 22

Behorend bij: —

Bestek

versie nr. —

versiedatum —

N242

Reconstructie N242

Vervaardigen ontwerp

Km. 47.400- 51.600

Gemeente: Heerhugowaard

Nieuwe situatie



Provincie
Noord-Holland

| | | | | | |
|---------------|-----------------|-----------------|--------------|---------------------------|----|
| getekend | N. Rijjaardsdam | d.d. 05-08-2011 | schaal 1:500 | in 45 bladen, blad nr. 34 | A1 |
| gecontroleerd | P.J.J. Roos | d.d. 05-08-2014 | | | |
| gezien | R. Ullersma | d.d. 05-08-2014 | | | |



bk groep

Postbus 2111, 1990 AC Velsenbroek, T 088 321 25 28, F 088 321 25 29

www.bkgroep.nl info@bkgroep.nl

N242-18859-51-15-34