




Verklaring markering & bebording

- bestaande situatie
- te maken werk
- 3-3 (0.15) — aan te brengen markering incl. omschrijving

Rijbaan GOW en ETW:


maatvoering bebording type II		
rond	diameter	800 mm
driehoek	zijde	900 mm
vierkant	zijde	800 mm
rechthoek	breedte	600 mm
achthoek	hoogte	900 mm
	hoogte	900 mm

retroreflecterend klasse III

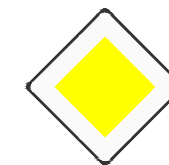

voor bord B1 600 mm toepassen

Hoogte bebording onderkant bord - wegdek:
afstand a bij dubbel bord: 1.20 m
afstand a bij enkel bord: 1.50 m

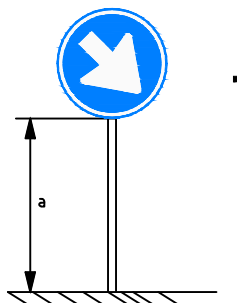

NOOT: borden zoveel mogelijk op bestaand of nieuw wegmeubilair aanbrengen (ov-vri)

Voor Overzicht zie blad: —

Behorend bij: —

Bestek

versienr: —
versiedatum: —

N242

Reconstructie N242

Vervaardigen ontwerp

Km. 47.400- 51.600

Gemeente: Heerhugowaard

Situatie overzicht & legenda



Provincie
Noord-Holland

getekend	N. Rijlaarsdam	d.d. 05-08-2014
gecontroleerd	P.J.J. Roos	d.d. 05-08-2014
gezien	R. Ullersma	d.d. 05-08-2014

schaal 1:500

in 44 bladen, blad nr. 40


A3




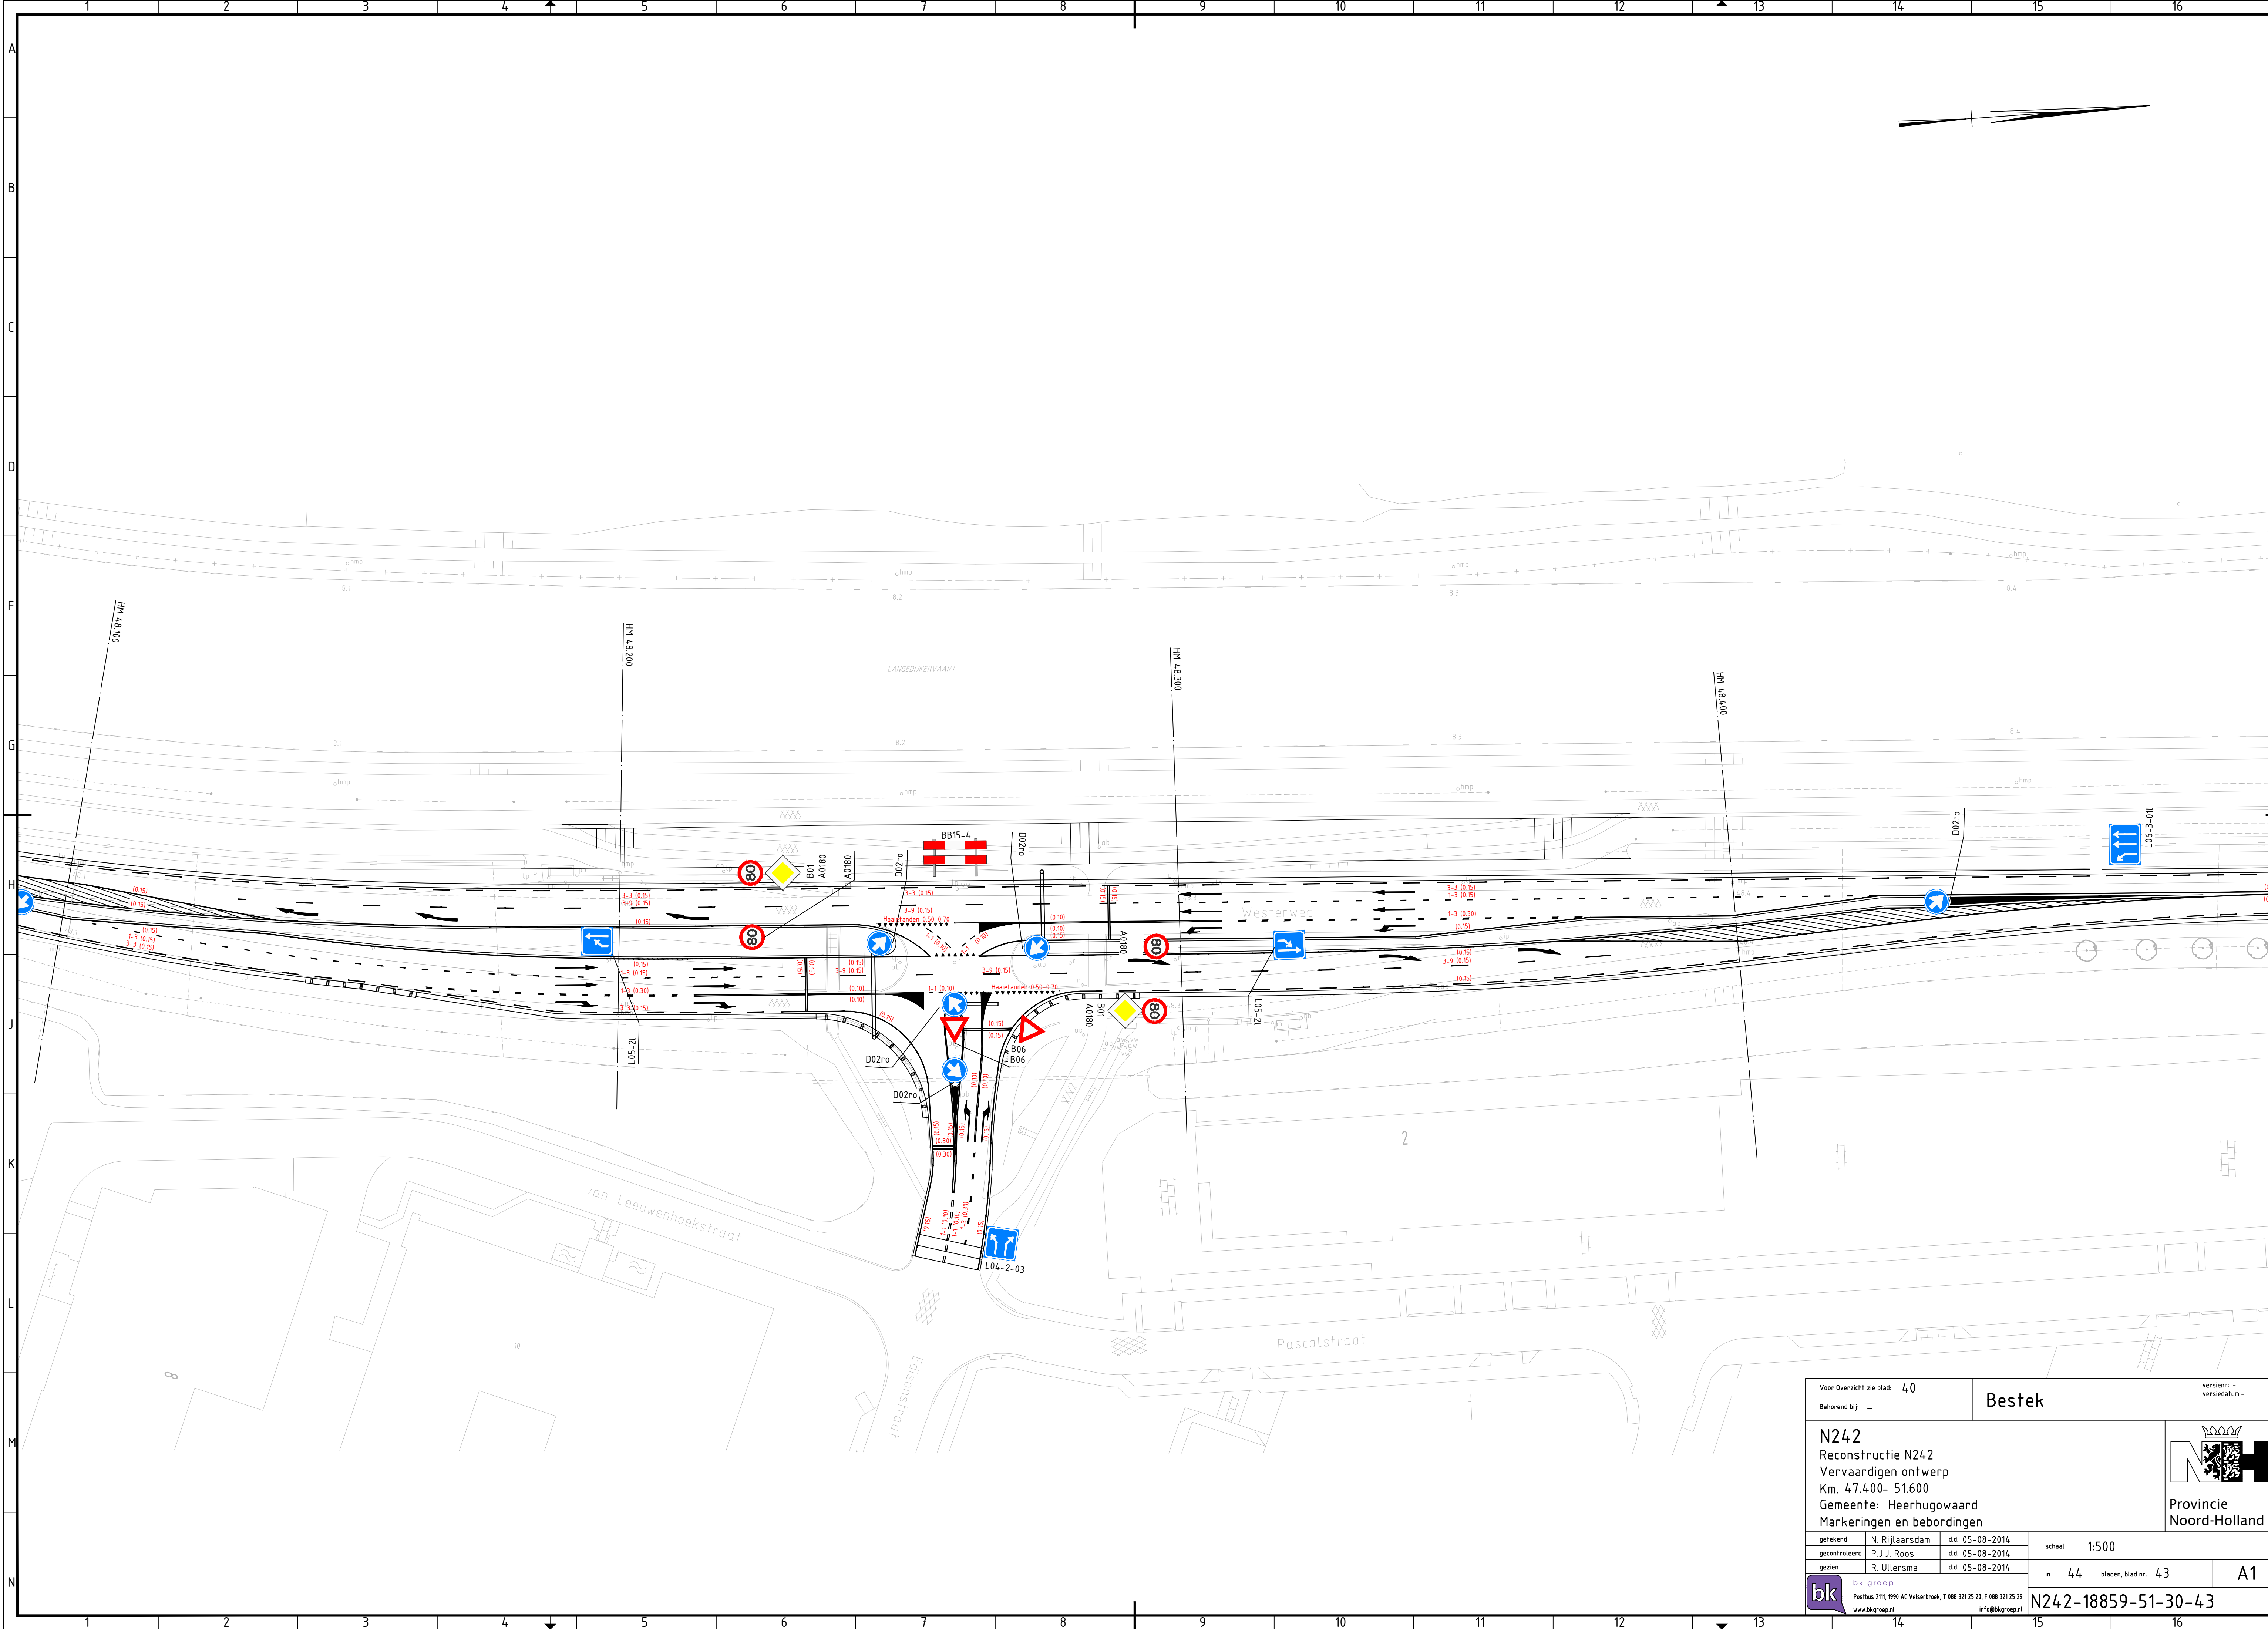
bk groep


Postbus 2111, 1990 AC Velsersbroek, T 088 321 25 20, F 088 321 25 29
www.bkgroep.nl info@bkgroep.nl


N242-18859-51-30-40

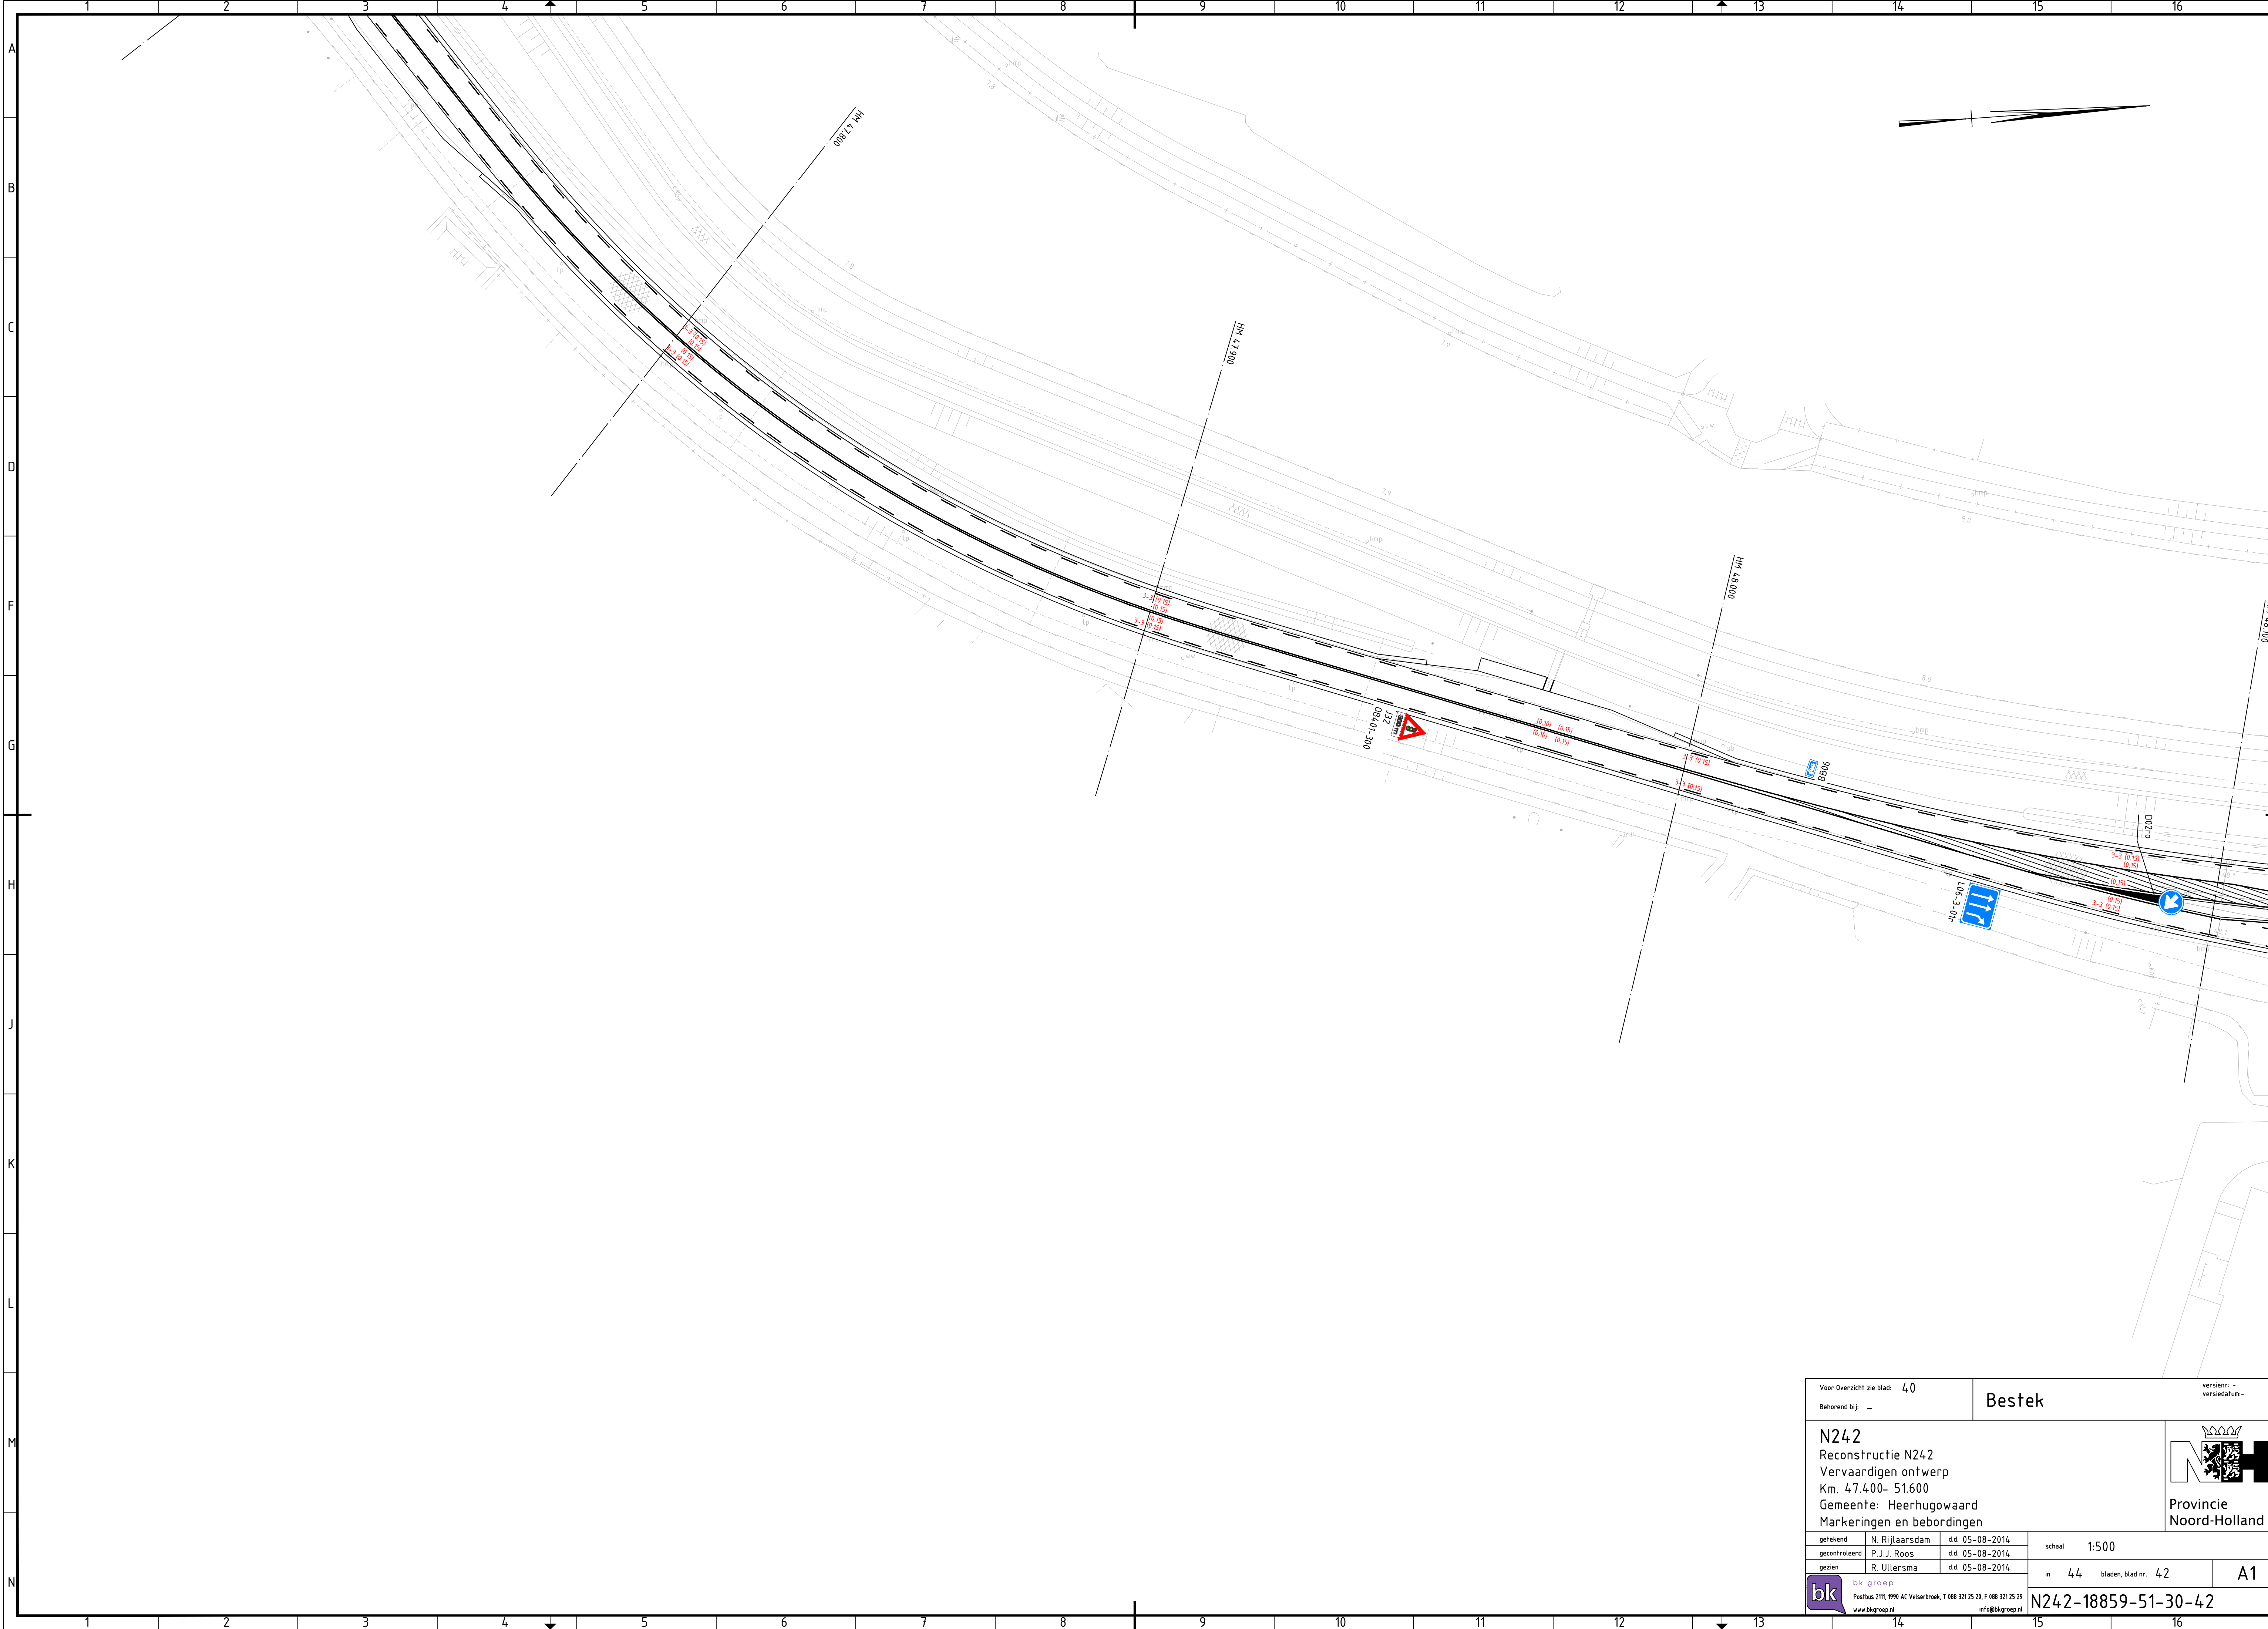

Voor Overzicht zie blad: 40		Bestek		versie nr.: - versiedatum: -	
Behorend bij: -					
N242 Reconstructie N242 Vervaardigen ontwerp Km. 47.400- 51.600 Gemeente: Heerhugowaard Markeringen en bebordingen					
getekend	N. Rijlaarsdam	d.d.	05-08-2014	schaal	1:500
gecontroleerd	P.J.J. Roos	d.d.	05-08-2014		
gezien	R. Ullersma	d.d.	05-08-2014		
 bk groep Postbus 2111, 1990 AE Velsertbroek, T 088 321 25 20, F 088 321 25 29 www.bkgroep.nl info@bkgroep.nl				in 44 bladen, blad nr. 42	
				A1	
N242-18859-51-30-42					



Voor Overzicht zie blad: 40		Bestek		versie: -- versiedatum: --	
N242 Reconstructie N242 Vervaardigen ontwerp Km. 47.400- 51.600 Gemeente: Heerhugowaard Markeringen en beboddingen					
getekend	N. Rijlaarsdam	d.d.	05-08-2014	schaal	1:500
gecontroleerd	P.J.J. Roos	d.d.	05-08-2014		
gezien	R. Uijtersma	d.d.	05-08-2014		
 bk groep Postbus 2111, 1940 AL Velsen-Noord, T 088 321 25 29, F 088 321 25 29 www.bkgroep.nl info@bkgroep.nl				in 44 bladen, blad nr. 43	A1
N242-18859-51-30-43					

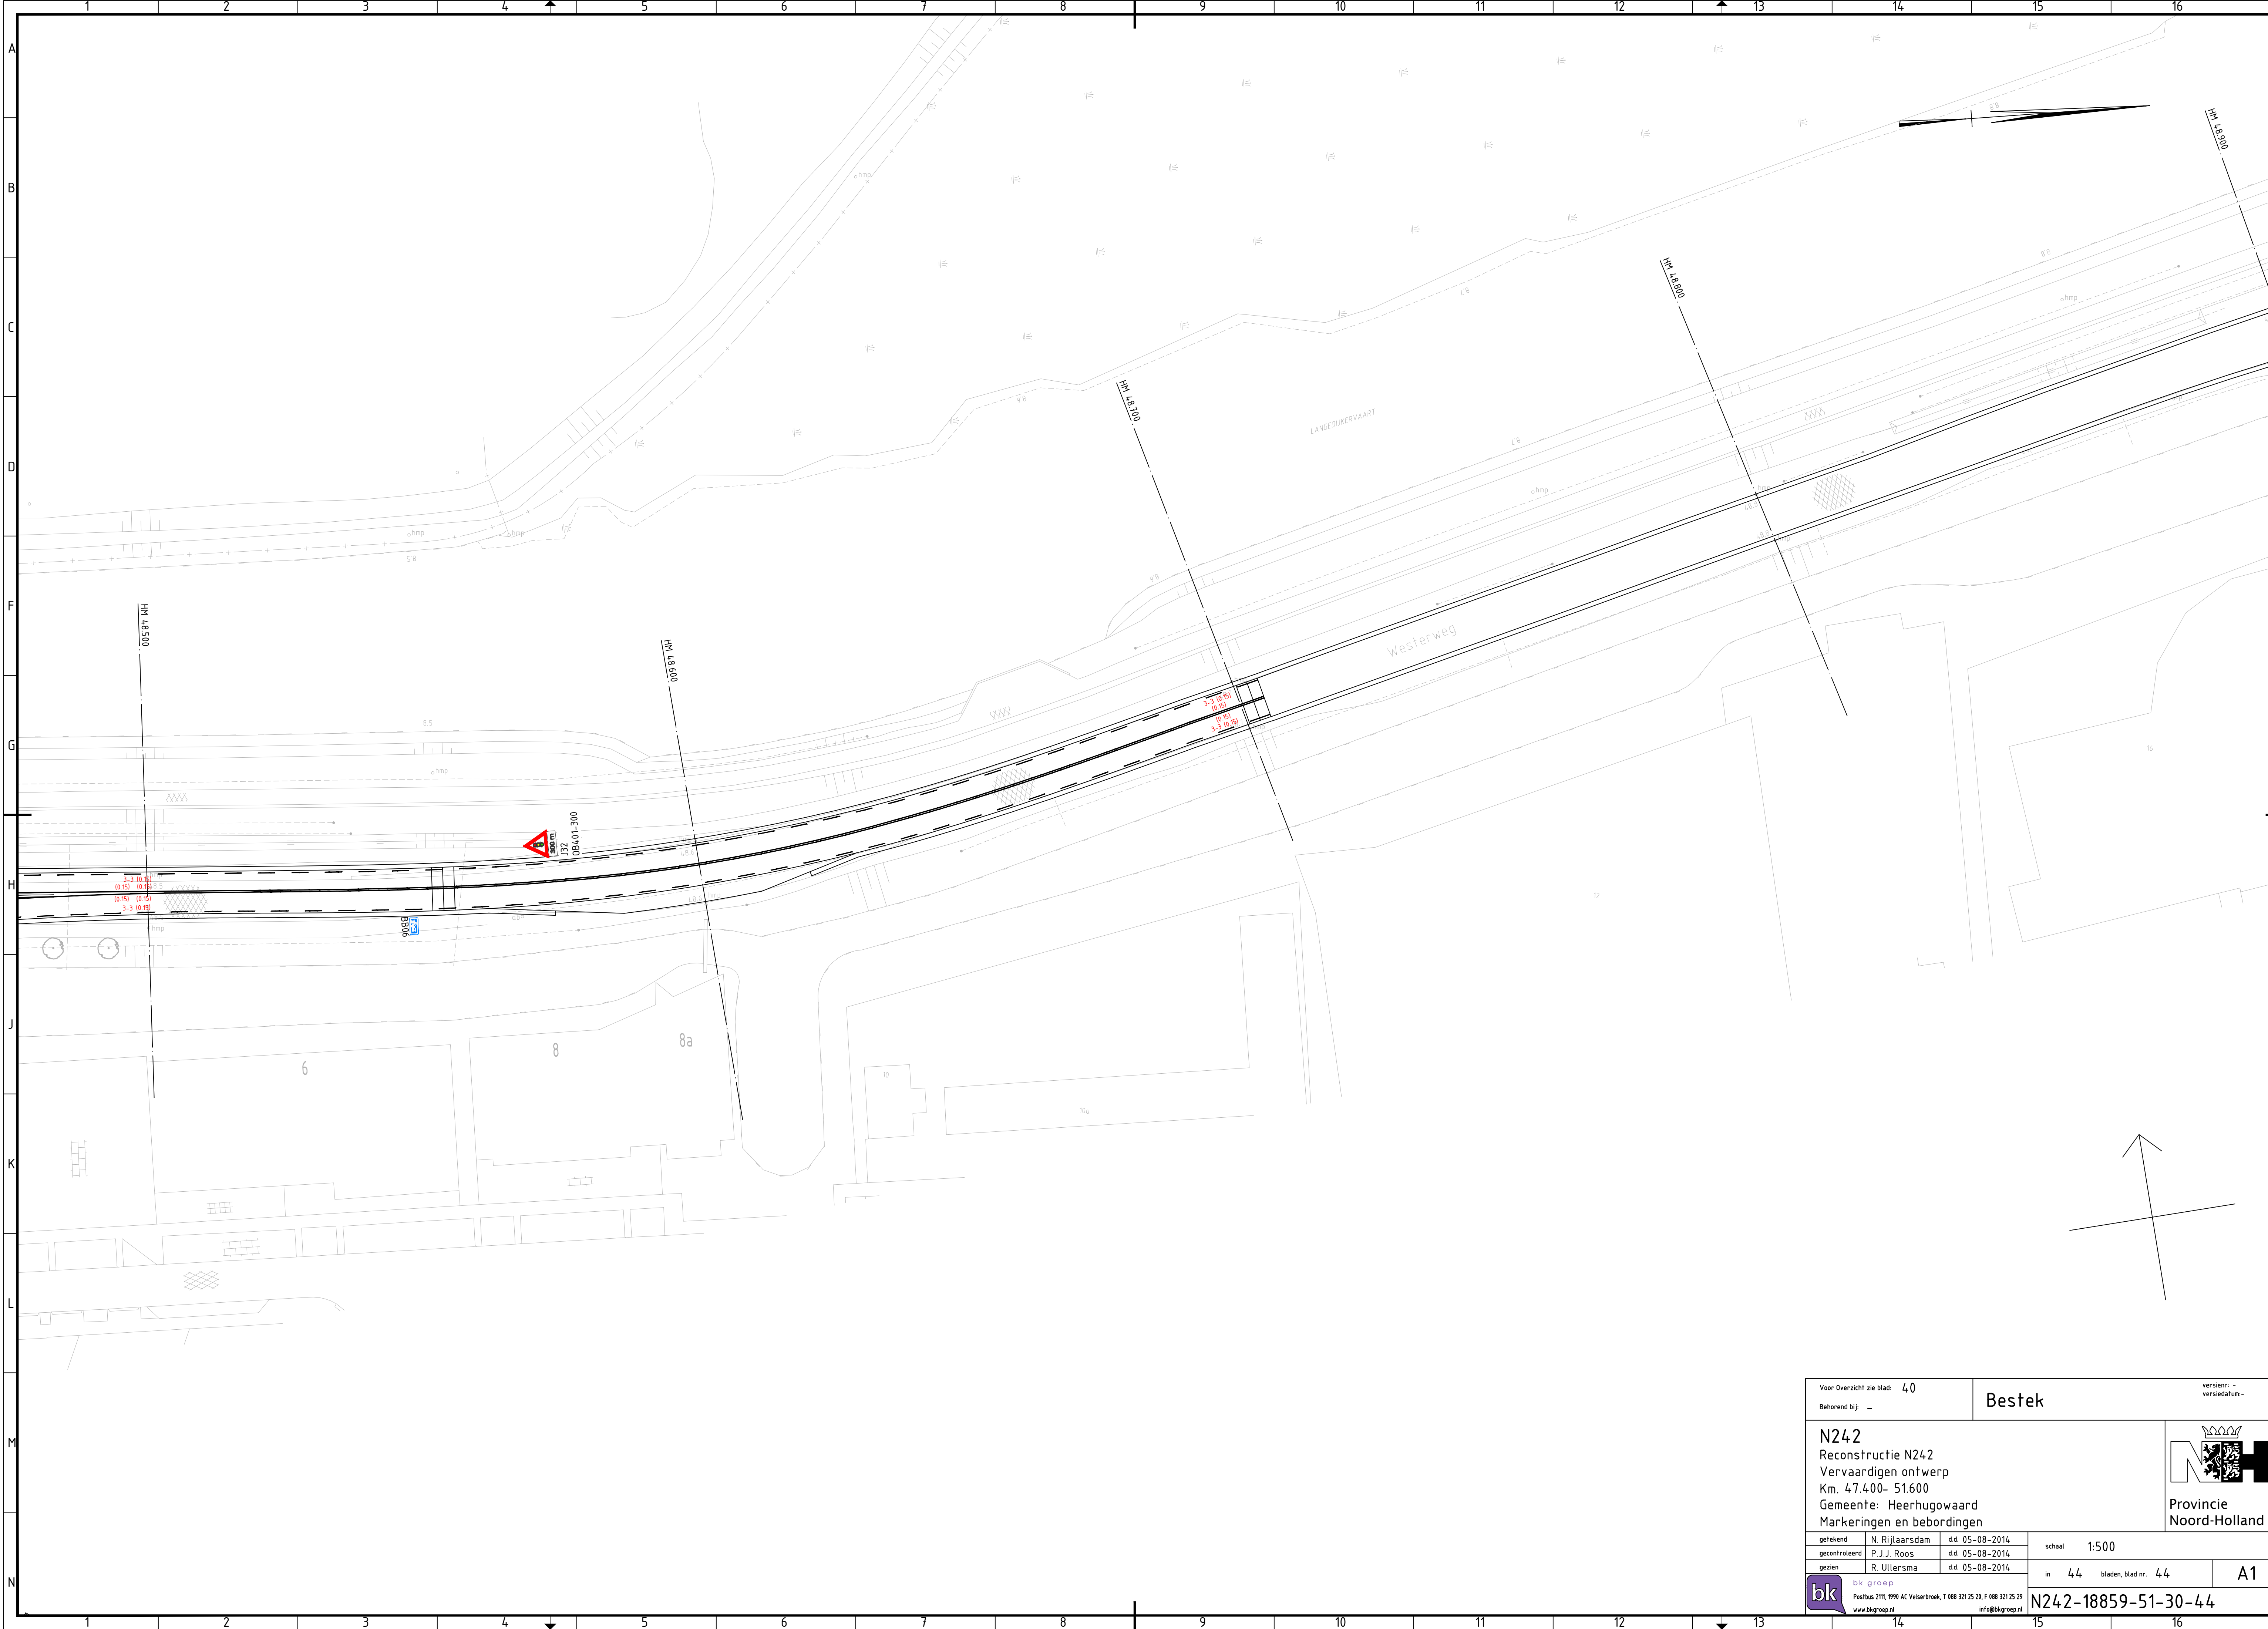

Voor Overzicht zie blad: 40

Behorend bij: -

Bestek

N242

Reconstructie N242

Vervaardigen ontwerp

Km. 47.400- 51.600

Gemeente: Heerhugowaard

Markeringen en bebordingen

getekend

N. Rijlaarsdam

gecontroleerd

P.J.J. Roos

gezien

R. Ullersma

dd. 05-08-2014

dd. 05-08-2014

dd. 05-08-2014

schaal

1:500

in

44

bladen, blad nr.

44

A1

bk groep

Postbus 2111, 1940 AL Velsenbroek, T 088 321 25 20, F 088 321 25 29

www.bkgroep.nl

info@bkgroep.nl

N242-18859-51-30-44

Provincie Noord-Holland

versie: -
versiedatum: -