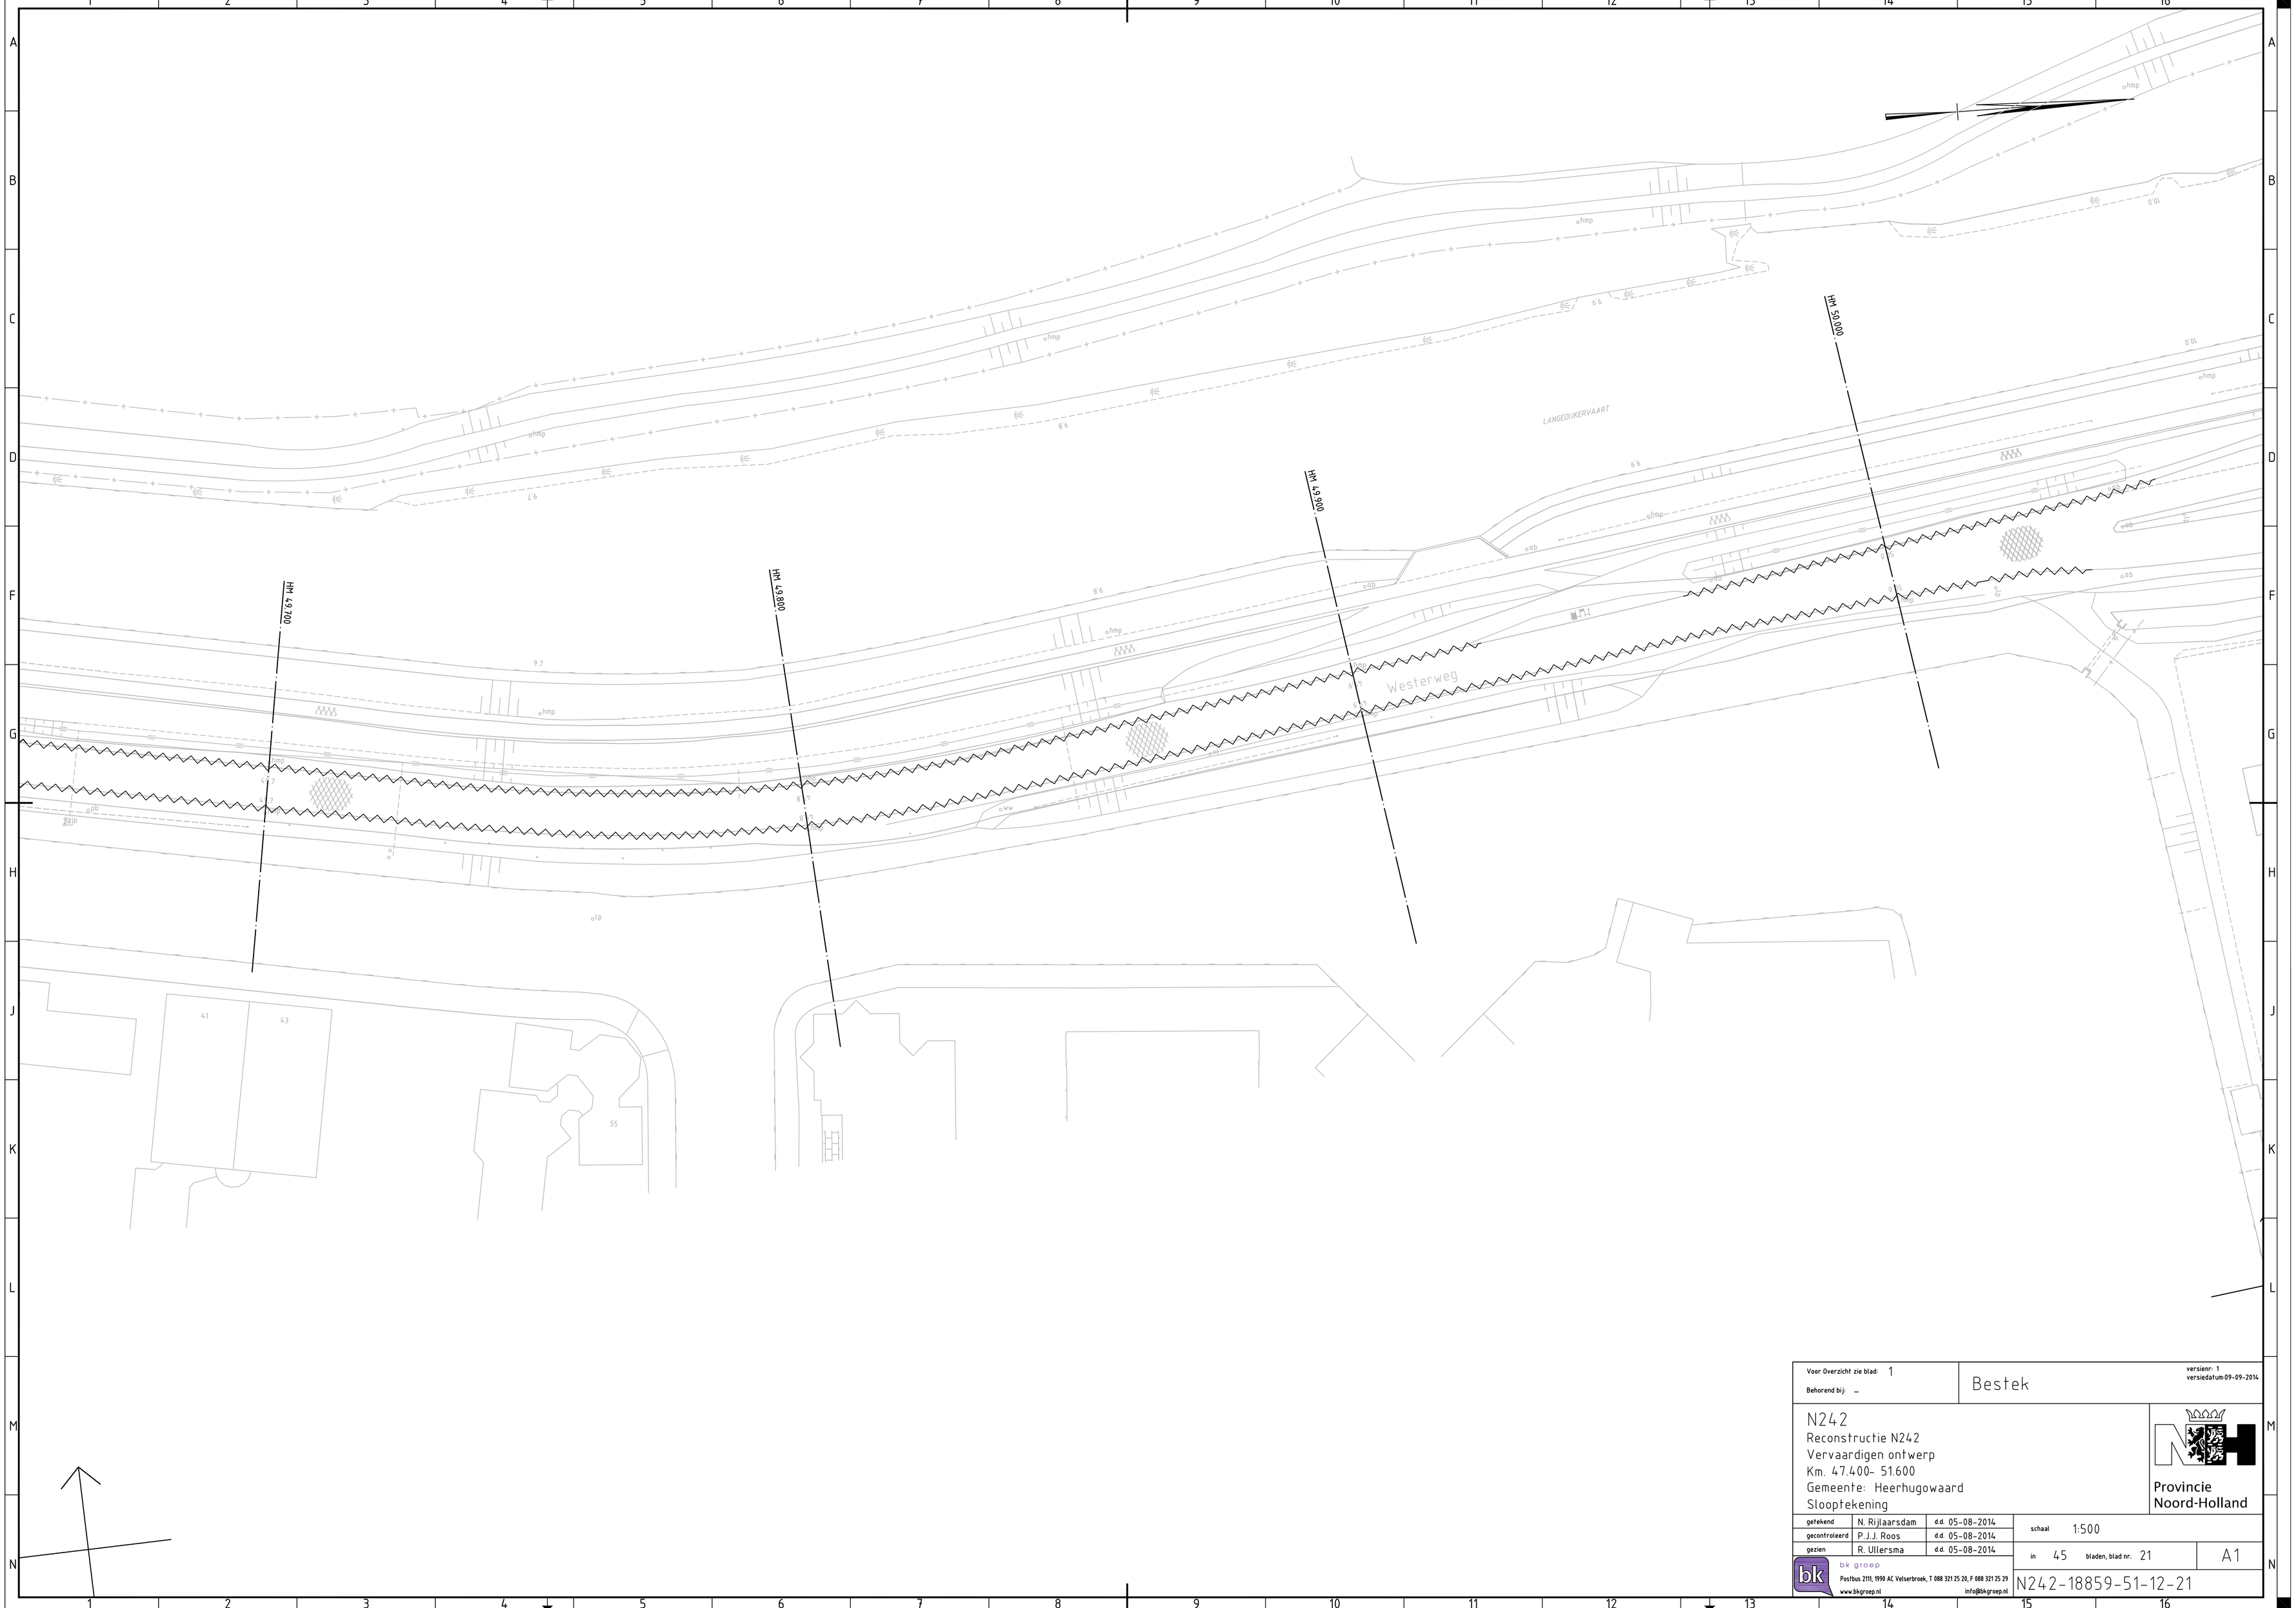

Voor Overzicht zie blad: 1
Behorend bij: –

Bestek

versienr: 1
versiedatum 09-09-2014

N242
Reconstructie N242
Vervaardigen ontwerp
Km. 47.400- 51.600
Gemeente: Heerhugowaard
Slooptekening

Provincie Noord-Holland

getekend	N. Rijlaarsdam	d.d. 05-08-2014
gecontroleerd	P.J.J. Roos	d.d. 05-08-2014
gezien	R. Ullersma	d.d. 05-08-2014

schaal 1:500
in 45 bladen, blad nr. 21
A1

bk groep
Postbus 2111, 1990 AC Velserbroek, T 088 321 25 20, F 088 321 25 29
www.bkgroep.nl info@bkgroep.nl

N242-18859-51-12-21