



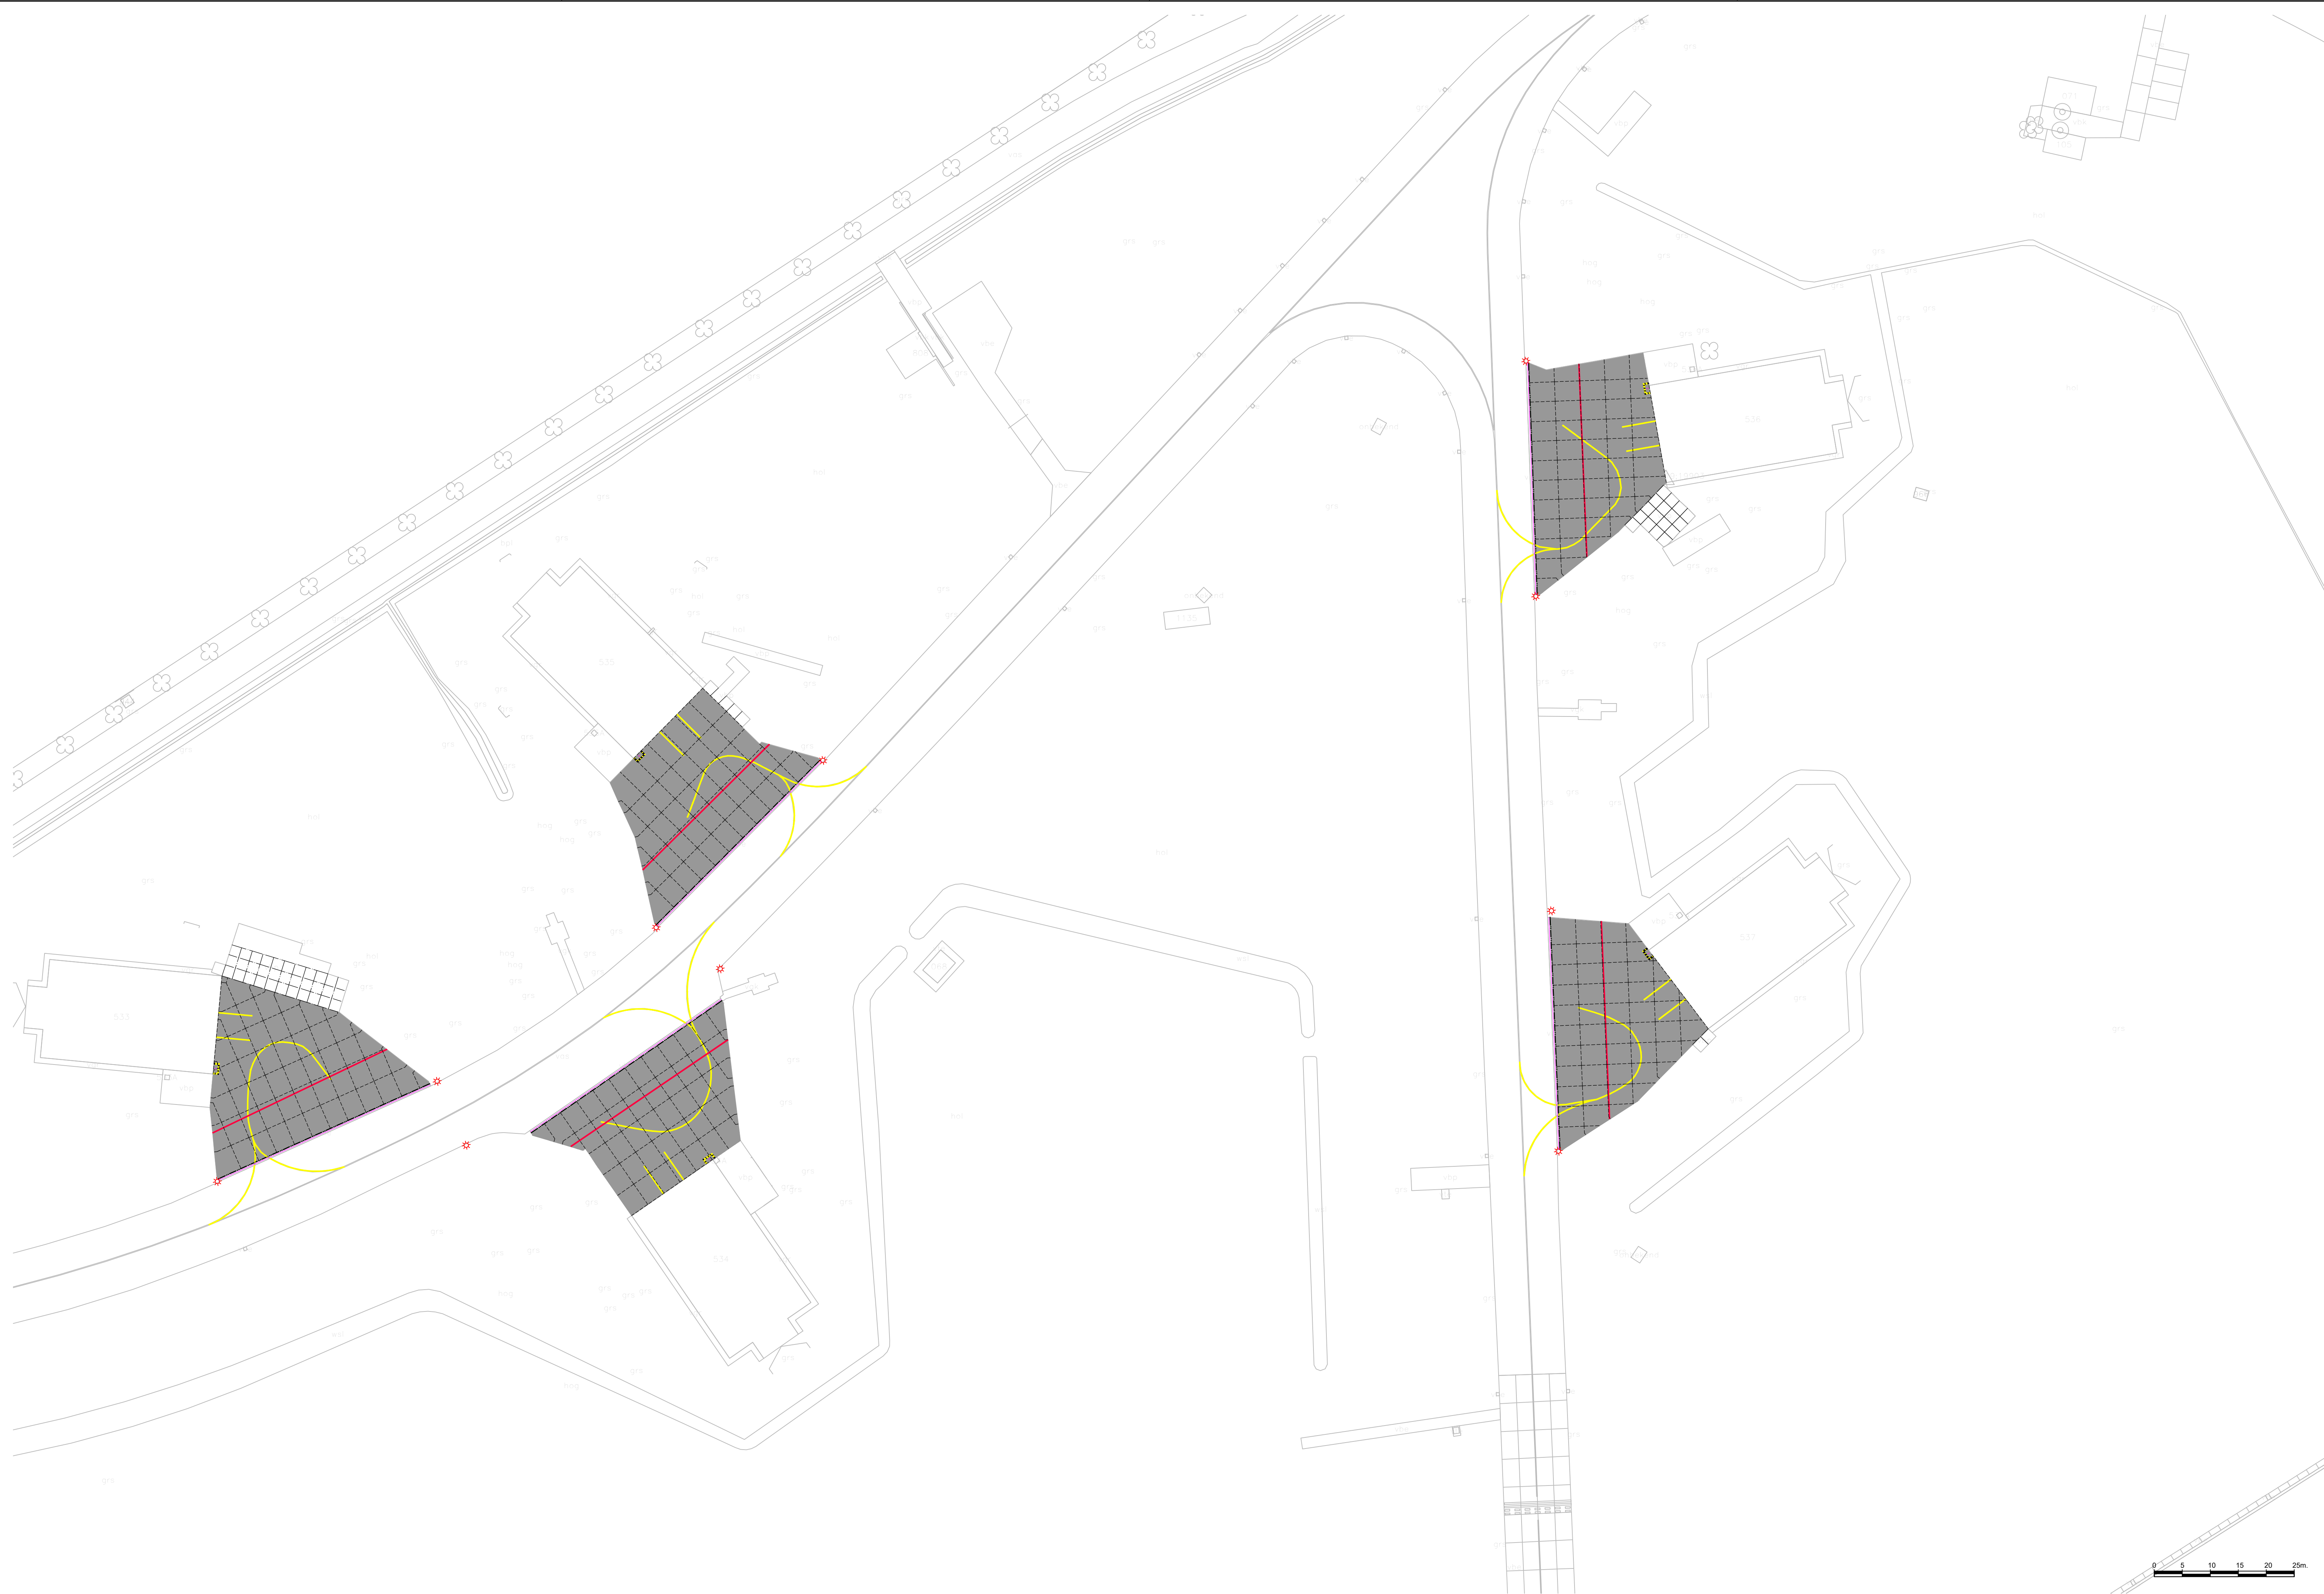

ALGEMENE UITGANGSPUNTEN:
- Alle maten in meter tenzij anders is aangegeven
- Alle hoogtematen in meter t.o.v. N.A.P.
- Alle hoeken in het 360 graden stelsel
- De maten en peilen in het werk controleren en afwijkingen melden bij de directie
- De gebruikte tekenstandaard is de NLC5



- LEGENDA
- Aanbrengen dubbele kunststofdeklaag
 - Verwijderen en aanbrengen dwars- en langsvoeegen
 - Verwijderen en aanbrengen uitzetvoeg beton-beton
 - Aanbrengen dwars- en langsvoeg betonplaten
 - Verwijderen en aanbrengen markering geel
 - Verwijderen en aanbrengen markering rood
 - Verwijderen en aanbrengen blokmarkering zwart geel
 - Beschermen opbouwarmatuur
 - Beschermen roostergoot

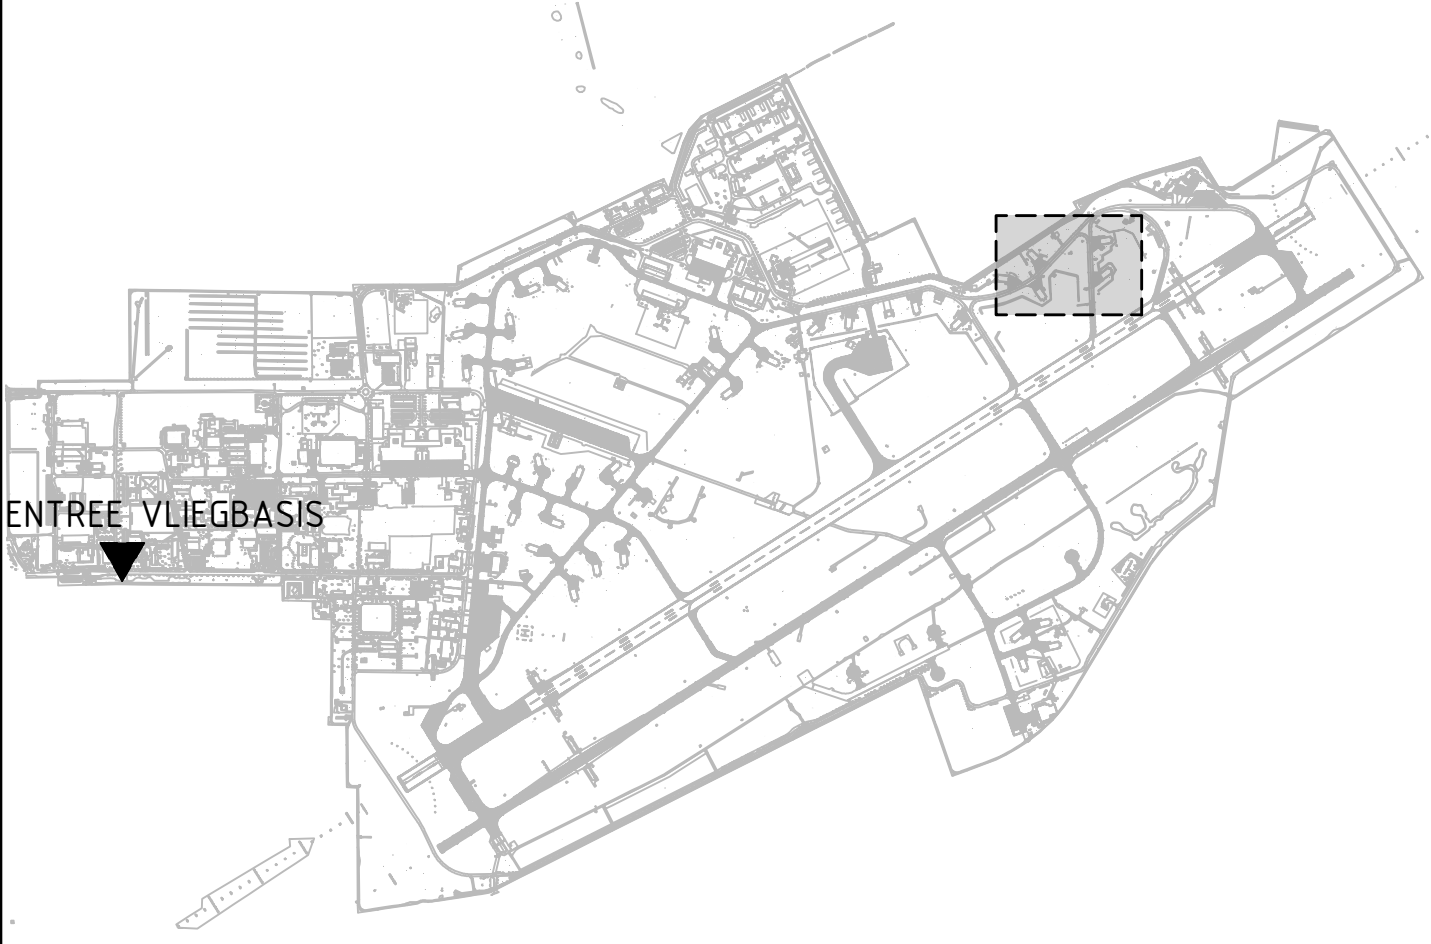

OVERZICHT PROJECTGEBIED OP DE VliegBASIS VOLKEL TE VOLKEL

Betononderhoud 2026
Vliegbasis Volkel
Specificatie:
Bestaande en Nieuwe Situatie
Platformen shelter 533 t/m 537

Objectnummer:	45H03	Getekend:	MVe
Gebouwnummer:		Gecontroleerd:	MvdB
Besteknummer:	44151.20	Datum:	16-12-2025
Projectnummer:	44151	Schaal:	1:500
Fase:	Bestek	Formaat:	A1+1 (594x1051 mm)
Versie:	1.0	Documentcode:	44151-VKL-Betononderhoud 2026.dwg



Blad:
C05 van 6
Directie - Vastgoedbeheer
www.rijksoverheid.nl
088 115 80 00