


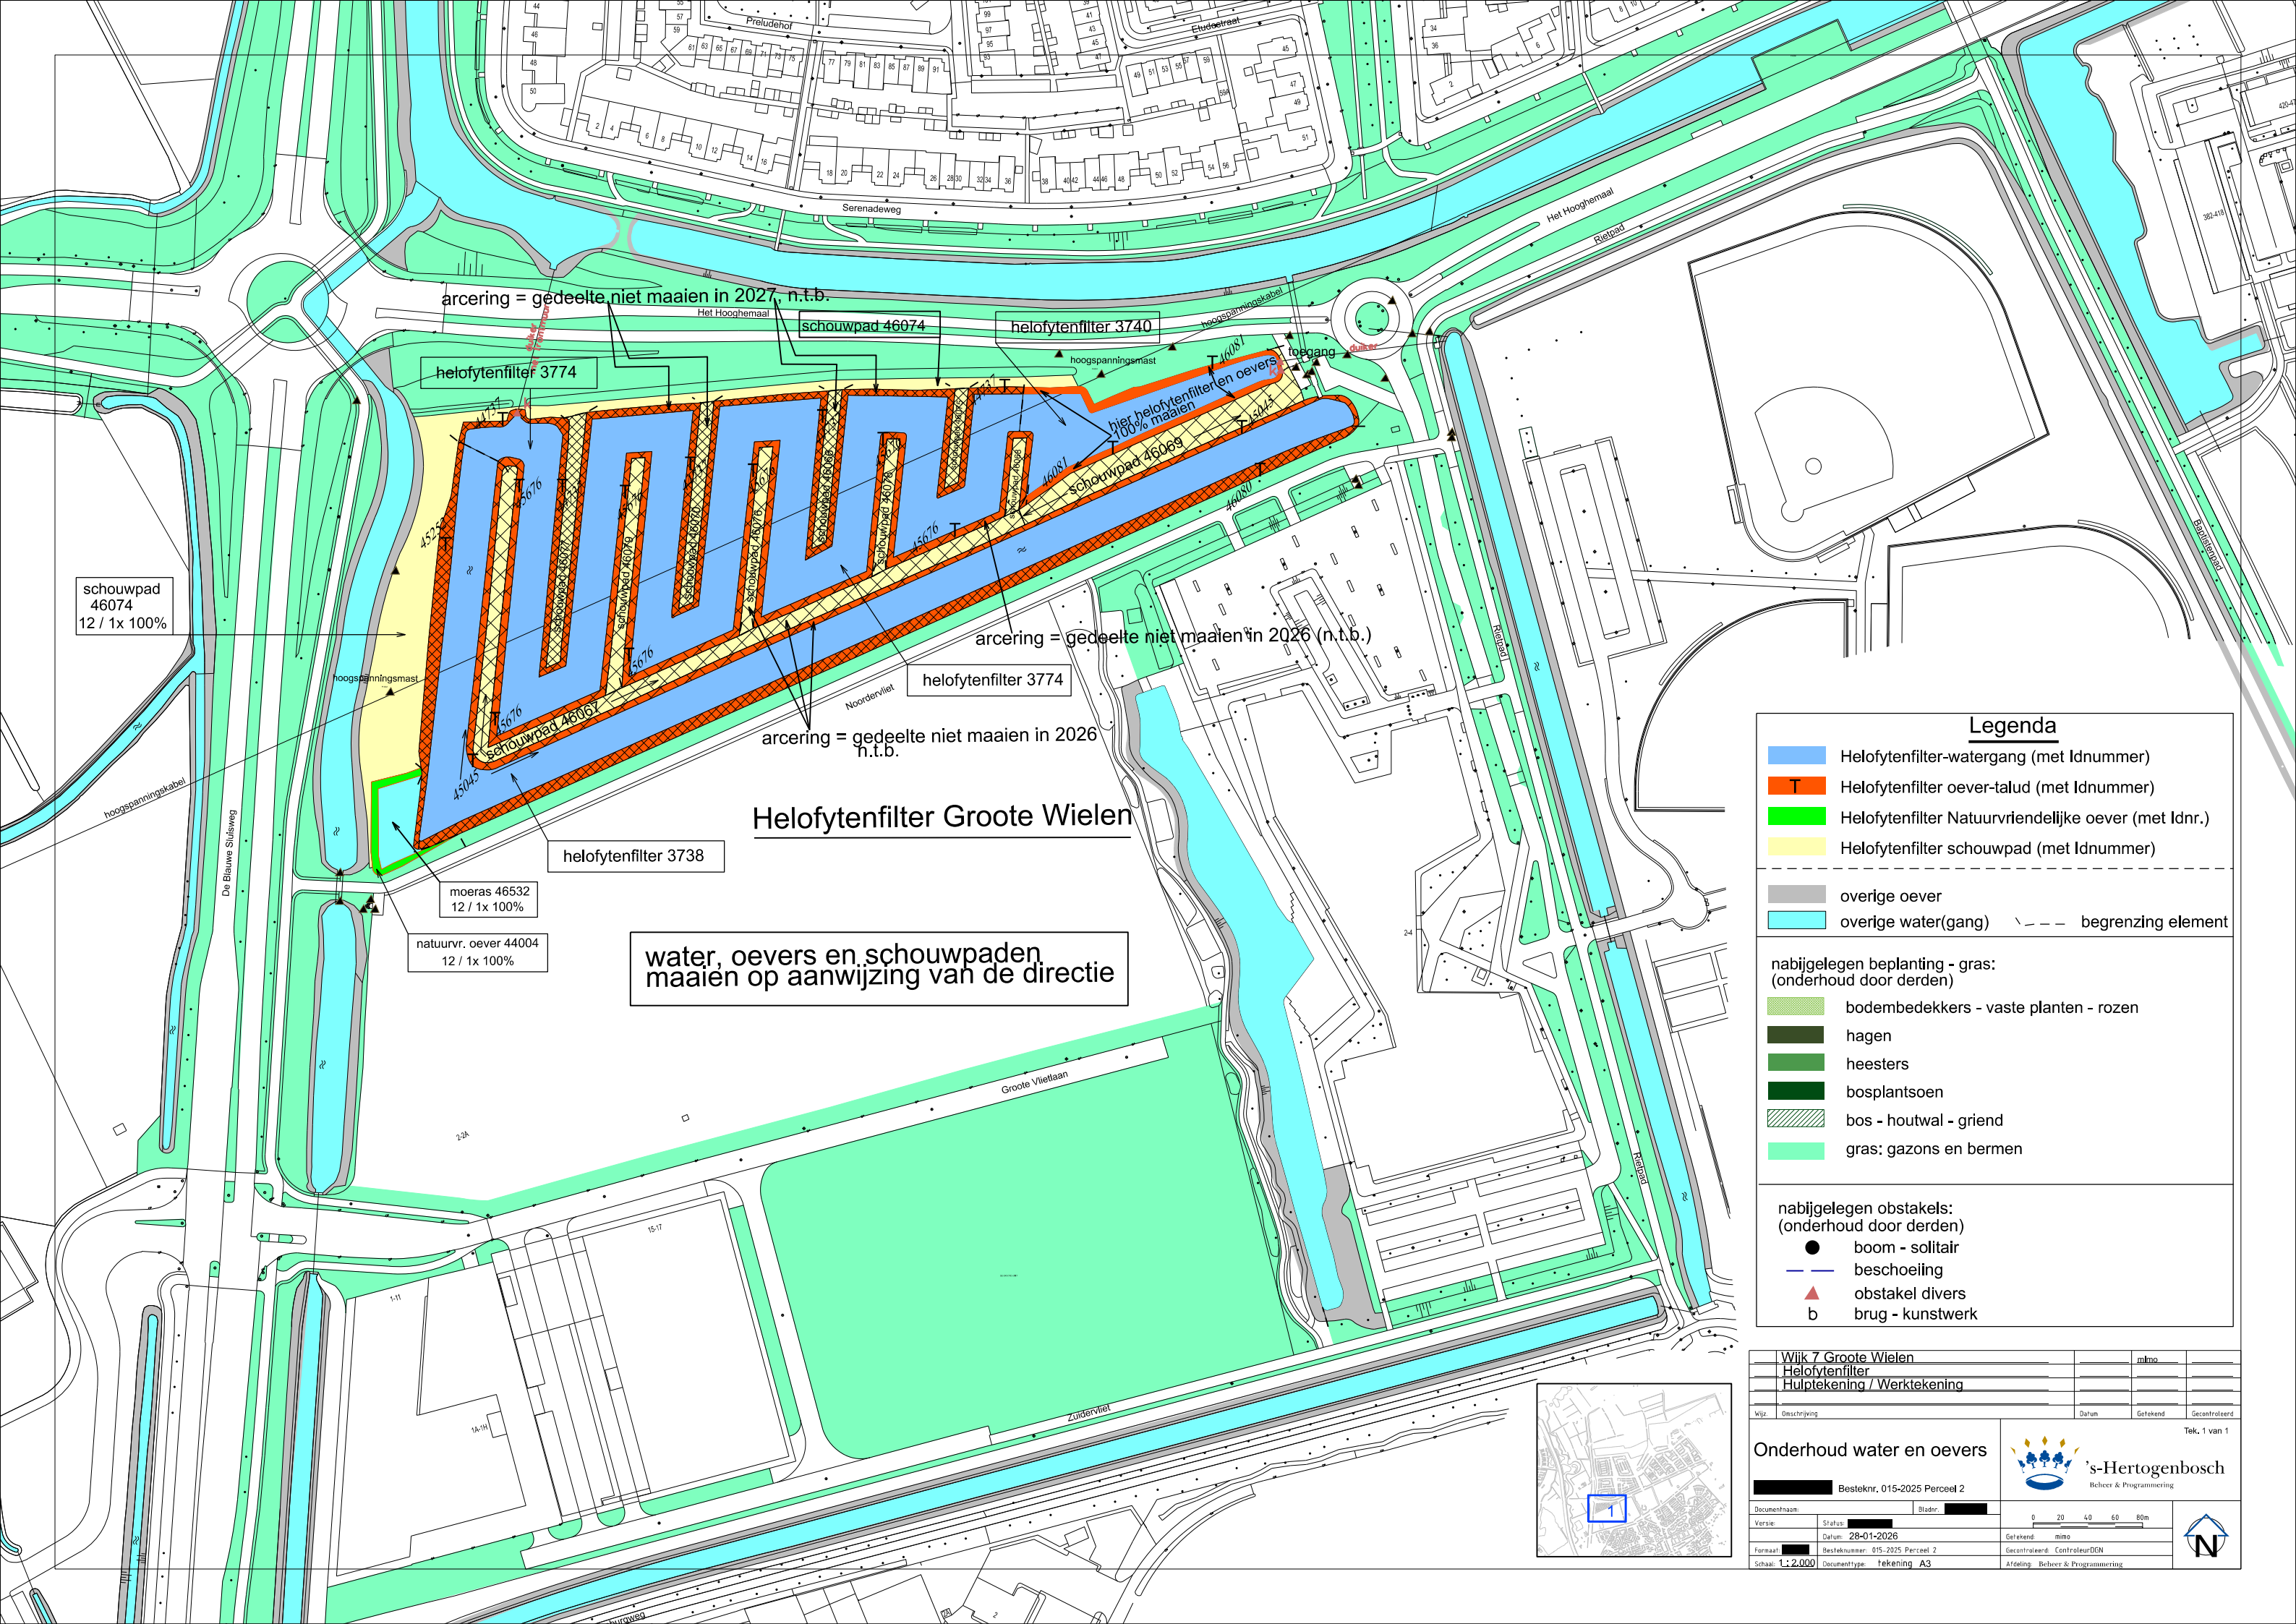

arcering = gedeelte niet maaien in 2027, n.t.b.

schouwpad 46074

helofytenfilter 3740

helofytenfilter 3774

toegang duiker

hier helofytenfilter en oevers 100% maaien

schouwpad 46074
12 / 1x 100%

arcering = gedeelte niet maaien in 2026 (n.t.b.)

helofytenfilter 3774

arcering = gedeelte niet maaien in 2026
n.t.b.

Helofytenfilter Groote Wielen

helofytenfilter 3738

moeras 46532
12 / 1x 100%

natuurvr. oever 44004
12 / 1x 100%

water, oevers en schouwpaden
maaïen op aanwijzing van de directie

Legenda

- Helofytenfilter-watrgang (met Idnummer)
- Helofytenfilter oever-talud (met Idnummer)
- Helofytenfilter Natuurvriendelijke oever (met Idnr.)
- Helofytenfilter schouwpad (met Idnummer)

- overige oever
- overige water(gang)
- begrenzing element

- nabijgelegen beplanting - gras:
(onderhoud door derden)
- bodembedekkers - vaste planten - rozen
 - hagen
 - heesters
 - bosplantsoen
 - bos - houtwal - griend
 - gras: gazons en bermen

- nabijgelegen obstakels:
(onderhoud door derden)
- boom - solitair
 - beschoeiing
 - obstakel divers
 - brug - kunstwerk

Wijk 7 Groote Wielen		mimo	
Helofytenfilter			
Hulptekening / Werktekening			
Wijk	Omschrijving	Datum	Getekend
Onderhoud water en oevers			
Besteknr. 015-2025 Perceel 2			
Documentnaam	Bladnr.		
Versie	Status		
	Datum: 28-01-2026	Getekend: mimo	
Forenaam	Besteknummer: 015-2025 Perceel 2	Gecontroleerd: ControleurDGN	
Schaal: 1:2.000	Document type: Tekening A3	Afdeling: Beheer & Programmering	

