


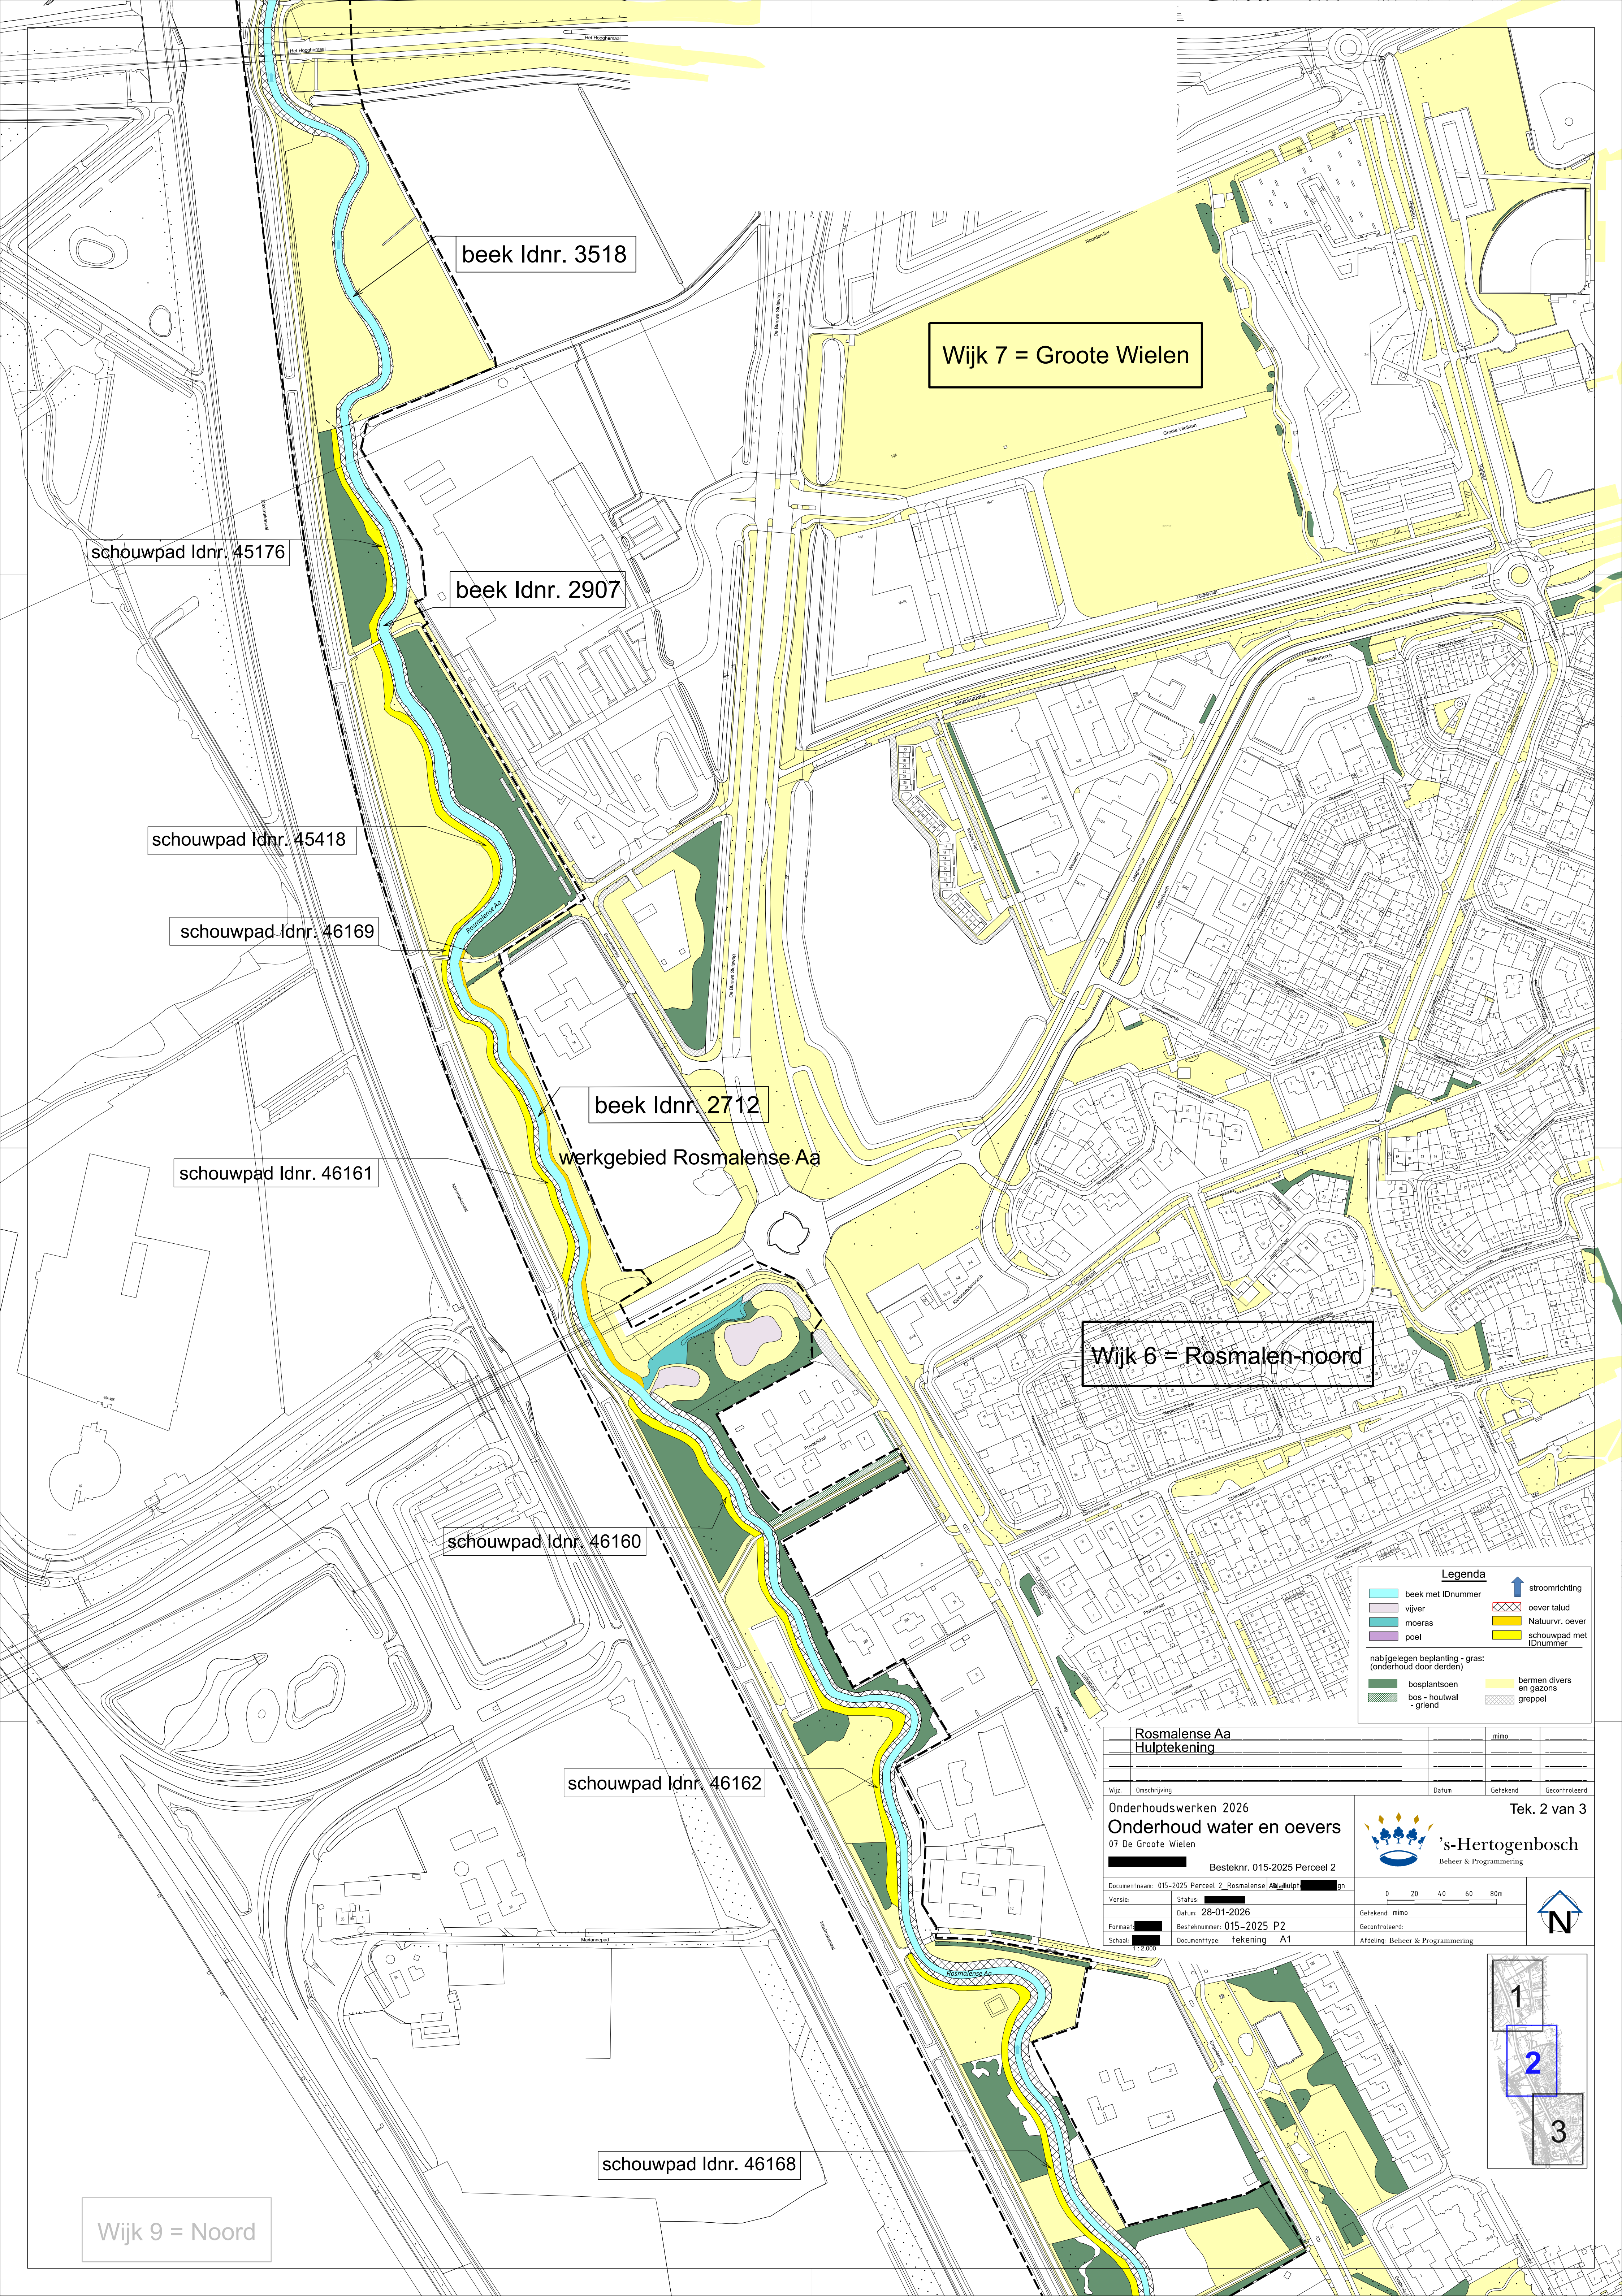

beek Idnr. 3518

Wijk 7 = Groote Wielen

schouwpad Idnr. 45176

beek Idnr. 2907

schouwpad Idnr. 45418

schouwpad Idnr. 46169

beek Idnr. 2712

werkgebied Rosmalense Aa

schouwpad Idnr. 46161

Wijk 6 = Rosmalen-noord

schouwpad Idnr. 46160

schouwpad Idnr. 46162

schouwpad Idnr. 46168

Wijk 9 = Noord

Legenda

	beek met IDnummer		stroomrichting
	vijver		oever talud
	moeras		Natuurvr. oever
	poel		schouwpad met IDnummer

nabijgelegen beplanting - gras:
(onderhoud door derden)

	bosplantsoen		bermen divers en gras
	bos - houtwal - griend		greppel

Rosmalense Aa		Hulptekening		mimo	
Wijz.	Omschrijving	Datum	Geleend	Gecontroleerd	
Onderhoudswerken 2026					
Onderhoud water en oevers					
07 De Groote Wielen					
Besteknr. 015-2025 Perceel 2					
Documentnaam:	015-2025 Perceel 2 Rosmalense Aa	mimo			
Versie:	Status:	mimo			
	Datum: 28-01-2026	Geleend: mimo			
Formaat:	Besteknummer: 015-2025 P2	Gecontroleerd:			
Schaal:	Documenttype: Tekening A1	Afdeling: Beheer & Programmering			

Tek. 2 van 3

's-Hertogenbosch
Beheer & Programmering

0 20 40 60 80m

