


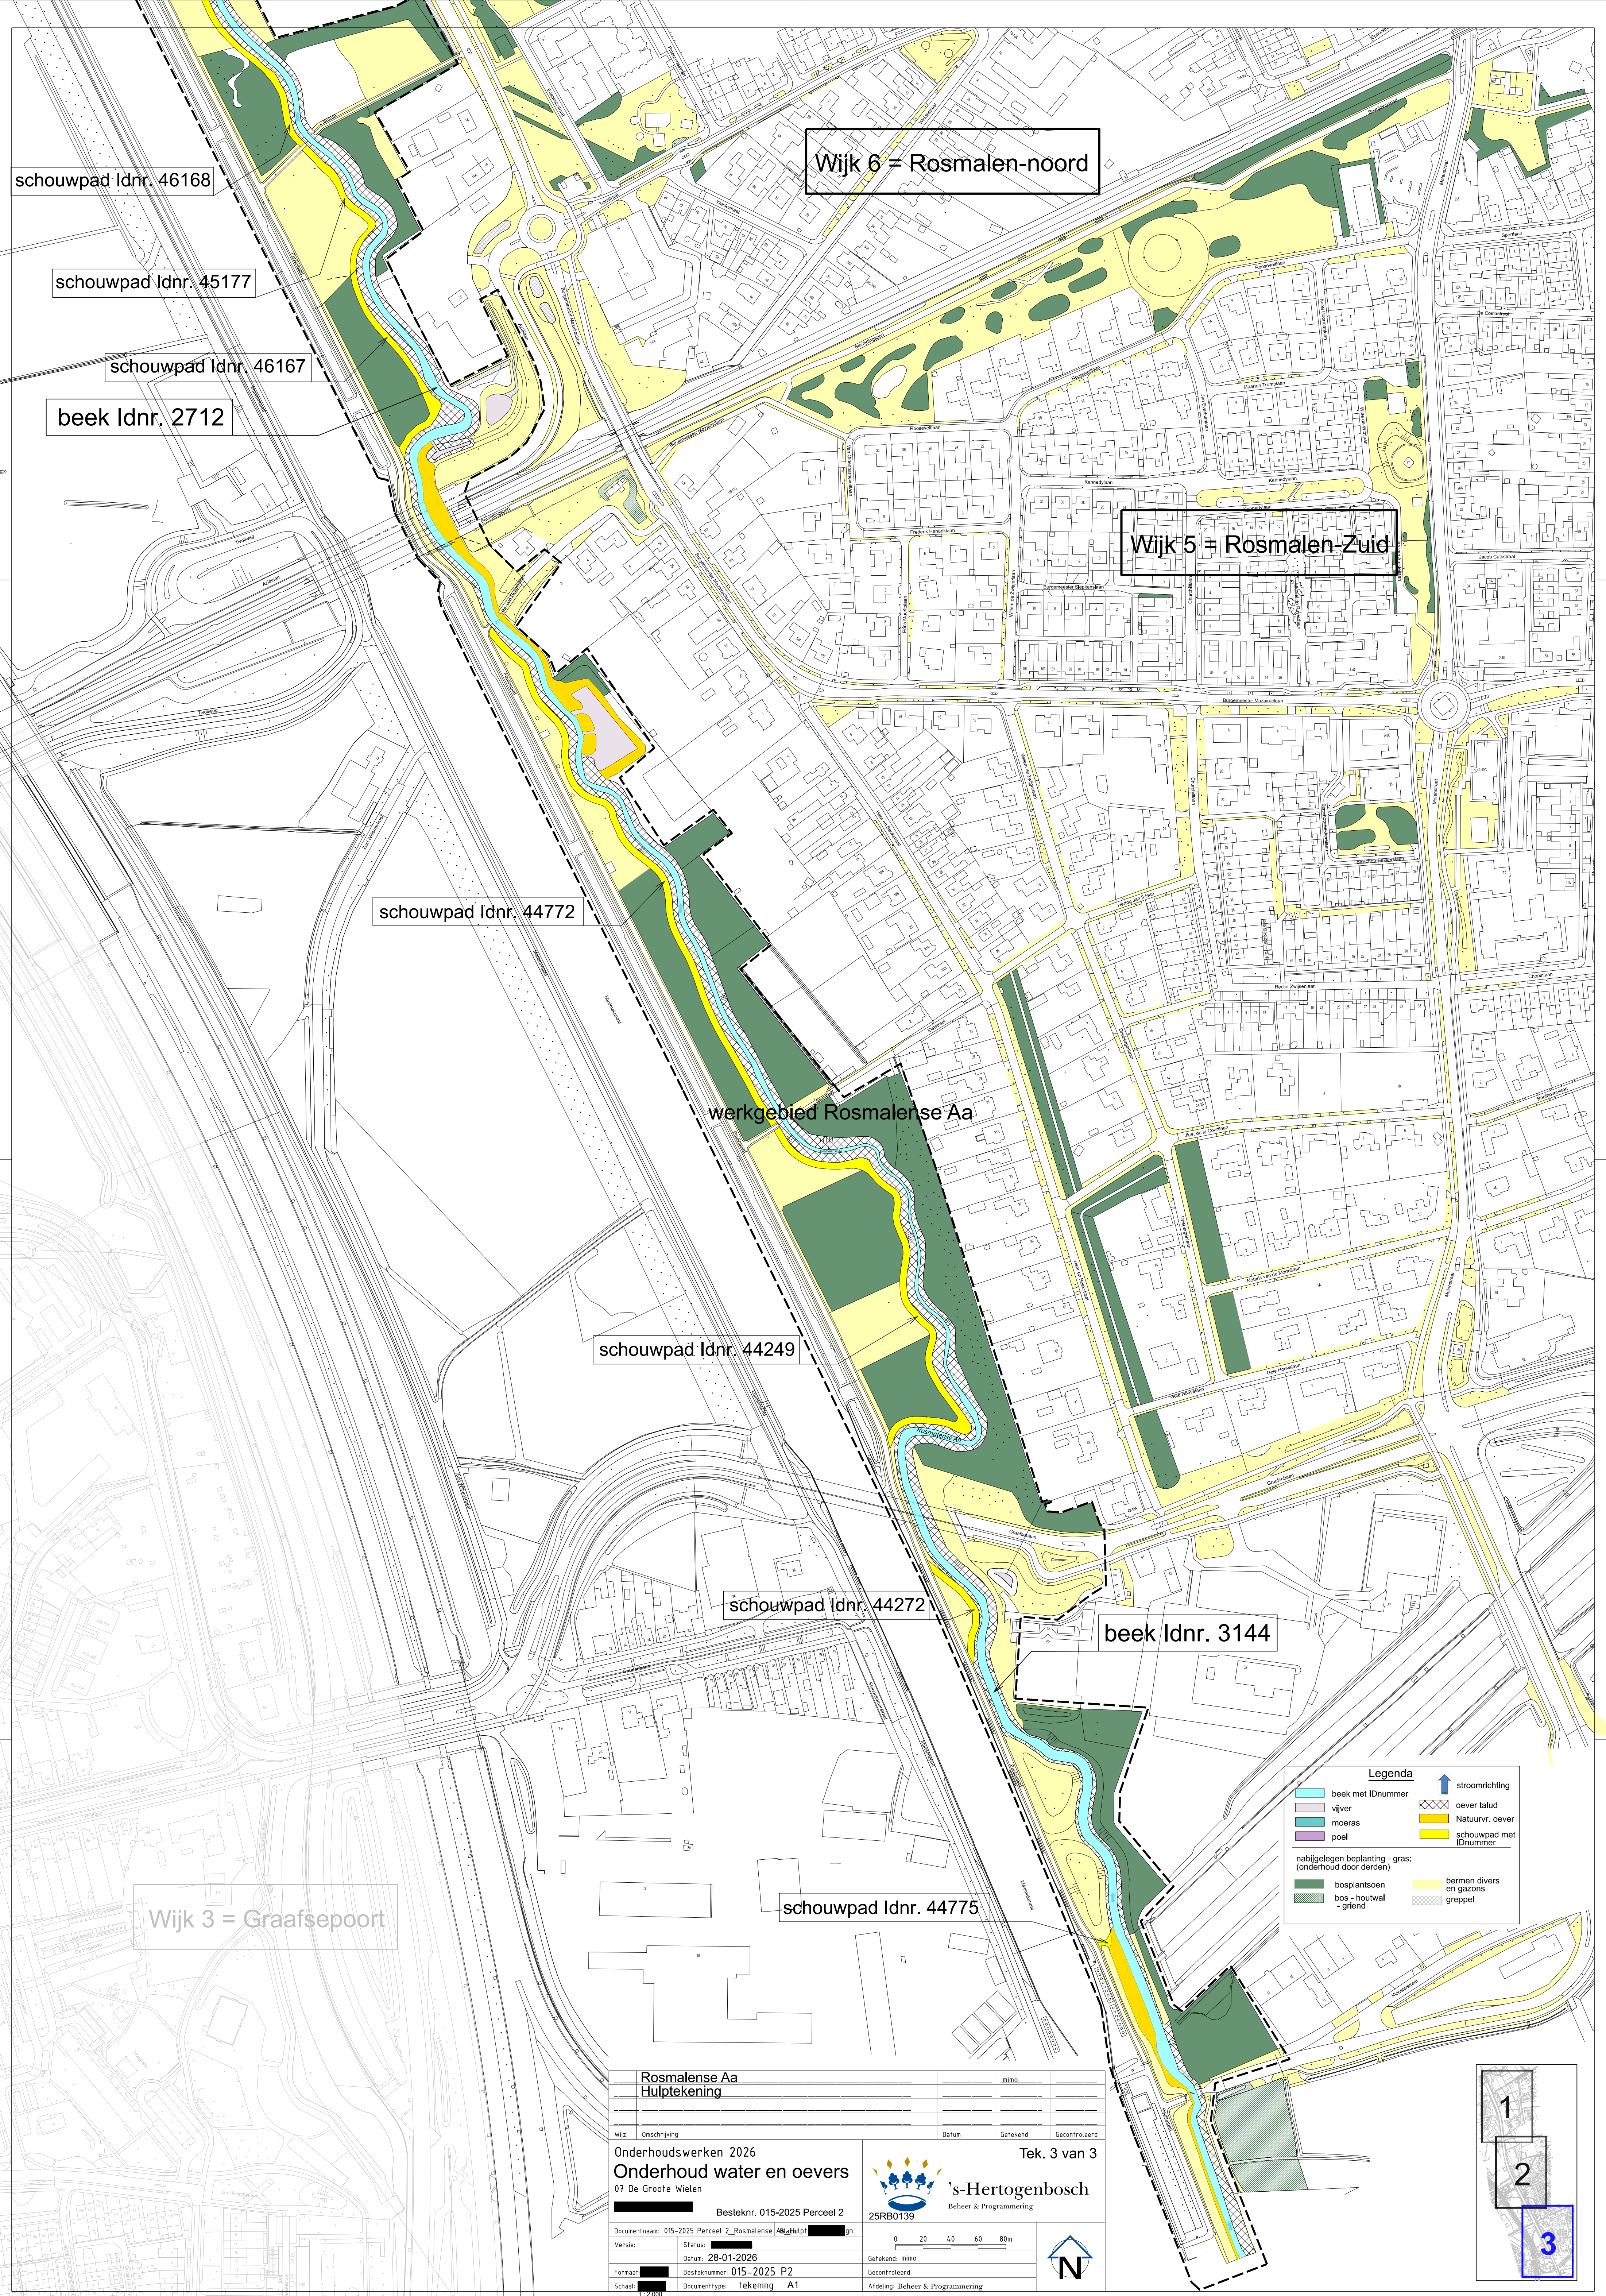

schouwpad Idnr. 46168

schouwpad Idnr. 45177

schouwpad Idnr. 46167

beek Idnr. 2712

Wijk 6 = Rosmalen-noord

Wijk 5 = Rosmalen-Zuid

schouwpad Idnr. 44772

werkgebied Rosmalense Aa

schouwpad Idnr. 44249

schouwpad Idnr. 44272

beek Idnr. 3144

schouwpad Idnr. 44775

Wijk 3 = Graafsepoort

Legenda

- beek met IDnummer
- vijver
- moeras
- poel
- stroomrichting
- oever talud
- Natuurvr. oever
- schouwpad met IDnummer
- nabijegelegen beplanting - gras: (onderhoud door derden)
- bosplantsoen
- bos - houtwal
- griend
- bermen divers en gazons
- greppel

Rosmalense Aa		Hulptekening		mimo	
Wijz. Omschrijving		Datum		Gefekend	
Onderhoudswerken 2026		28-01-2026		Tek. 3 van 3	
Onderhoud water en oevers		07 De Groote Wielen		's-Hertogenbosch	
Besteknr. 015-2025 Perceel 2		25RB0139		Beheer & Programmering	
Documentnaam: 015-2025 Perceel 2_Rosmalense Aa_hulptekening		Datum: 28-01-2026		Gefekend: mimo	
Versie: 1		Formaat: A1		Gecontroleerd:	
Schaal: 1:2000		Documenttype: tekening		Afdeling: Beheer & Programmering	

