

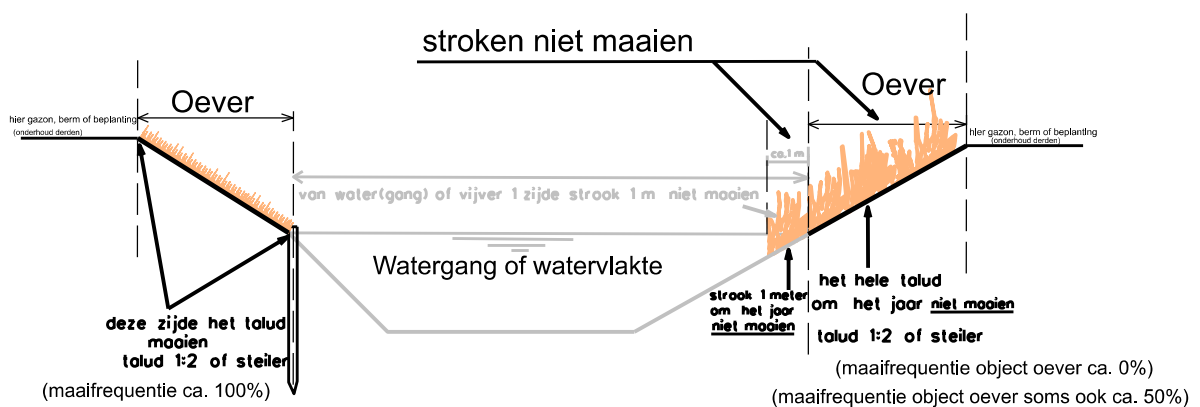
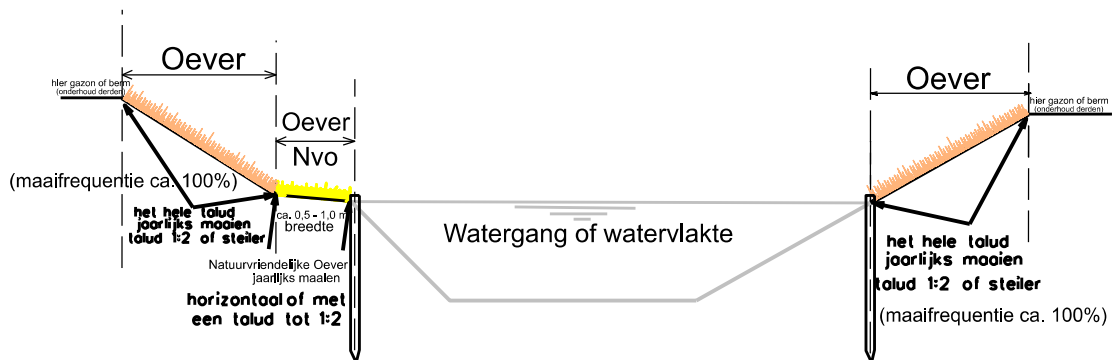


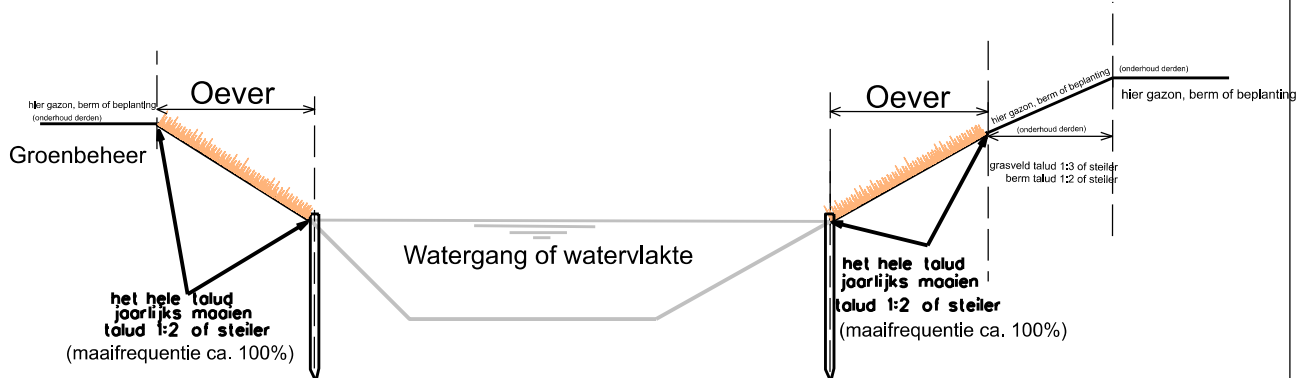

Detailtekening 2 Taluds onderhoud

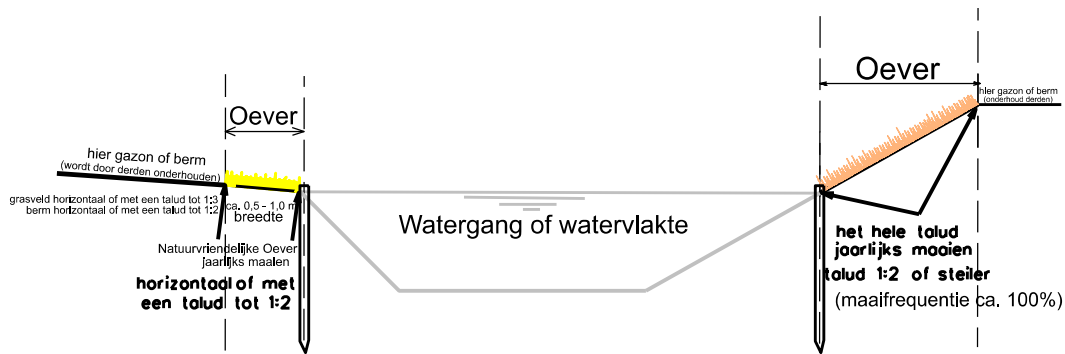

's-Hertogenbosch
Beheer & Programmering

Onderhoudswerken 2026

Water en oevers

Onderhoud Water en Oevers_Detailtekeningen

bestand:

versie: 1

status:

formaat: A4

datum: 28-01-2026

team: SB/B&P

getekend: mimo

Bestek nr. 015-2025

