


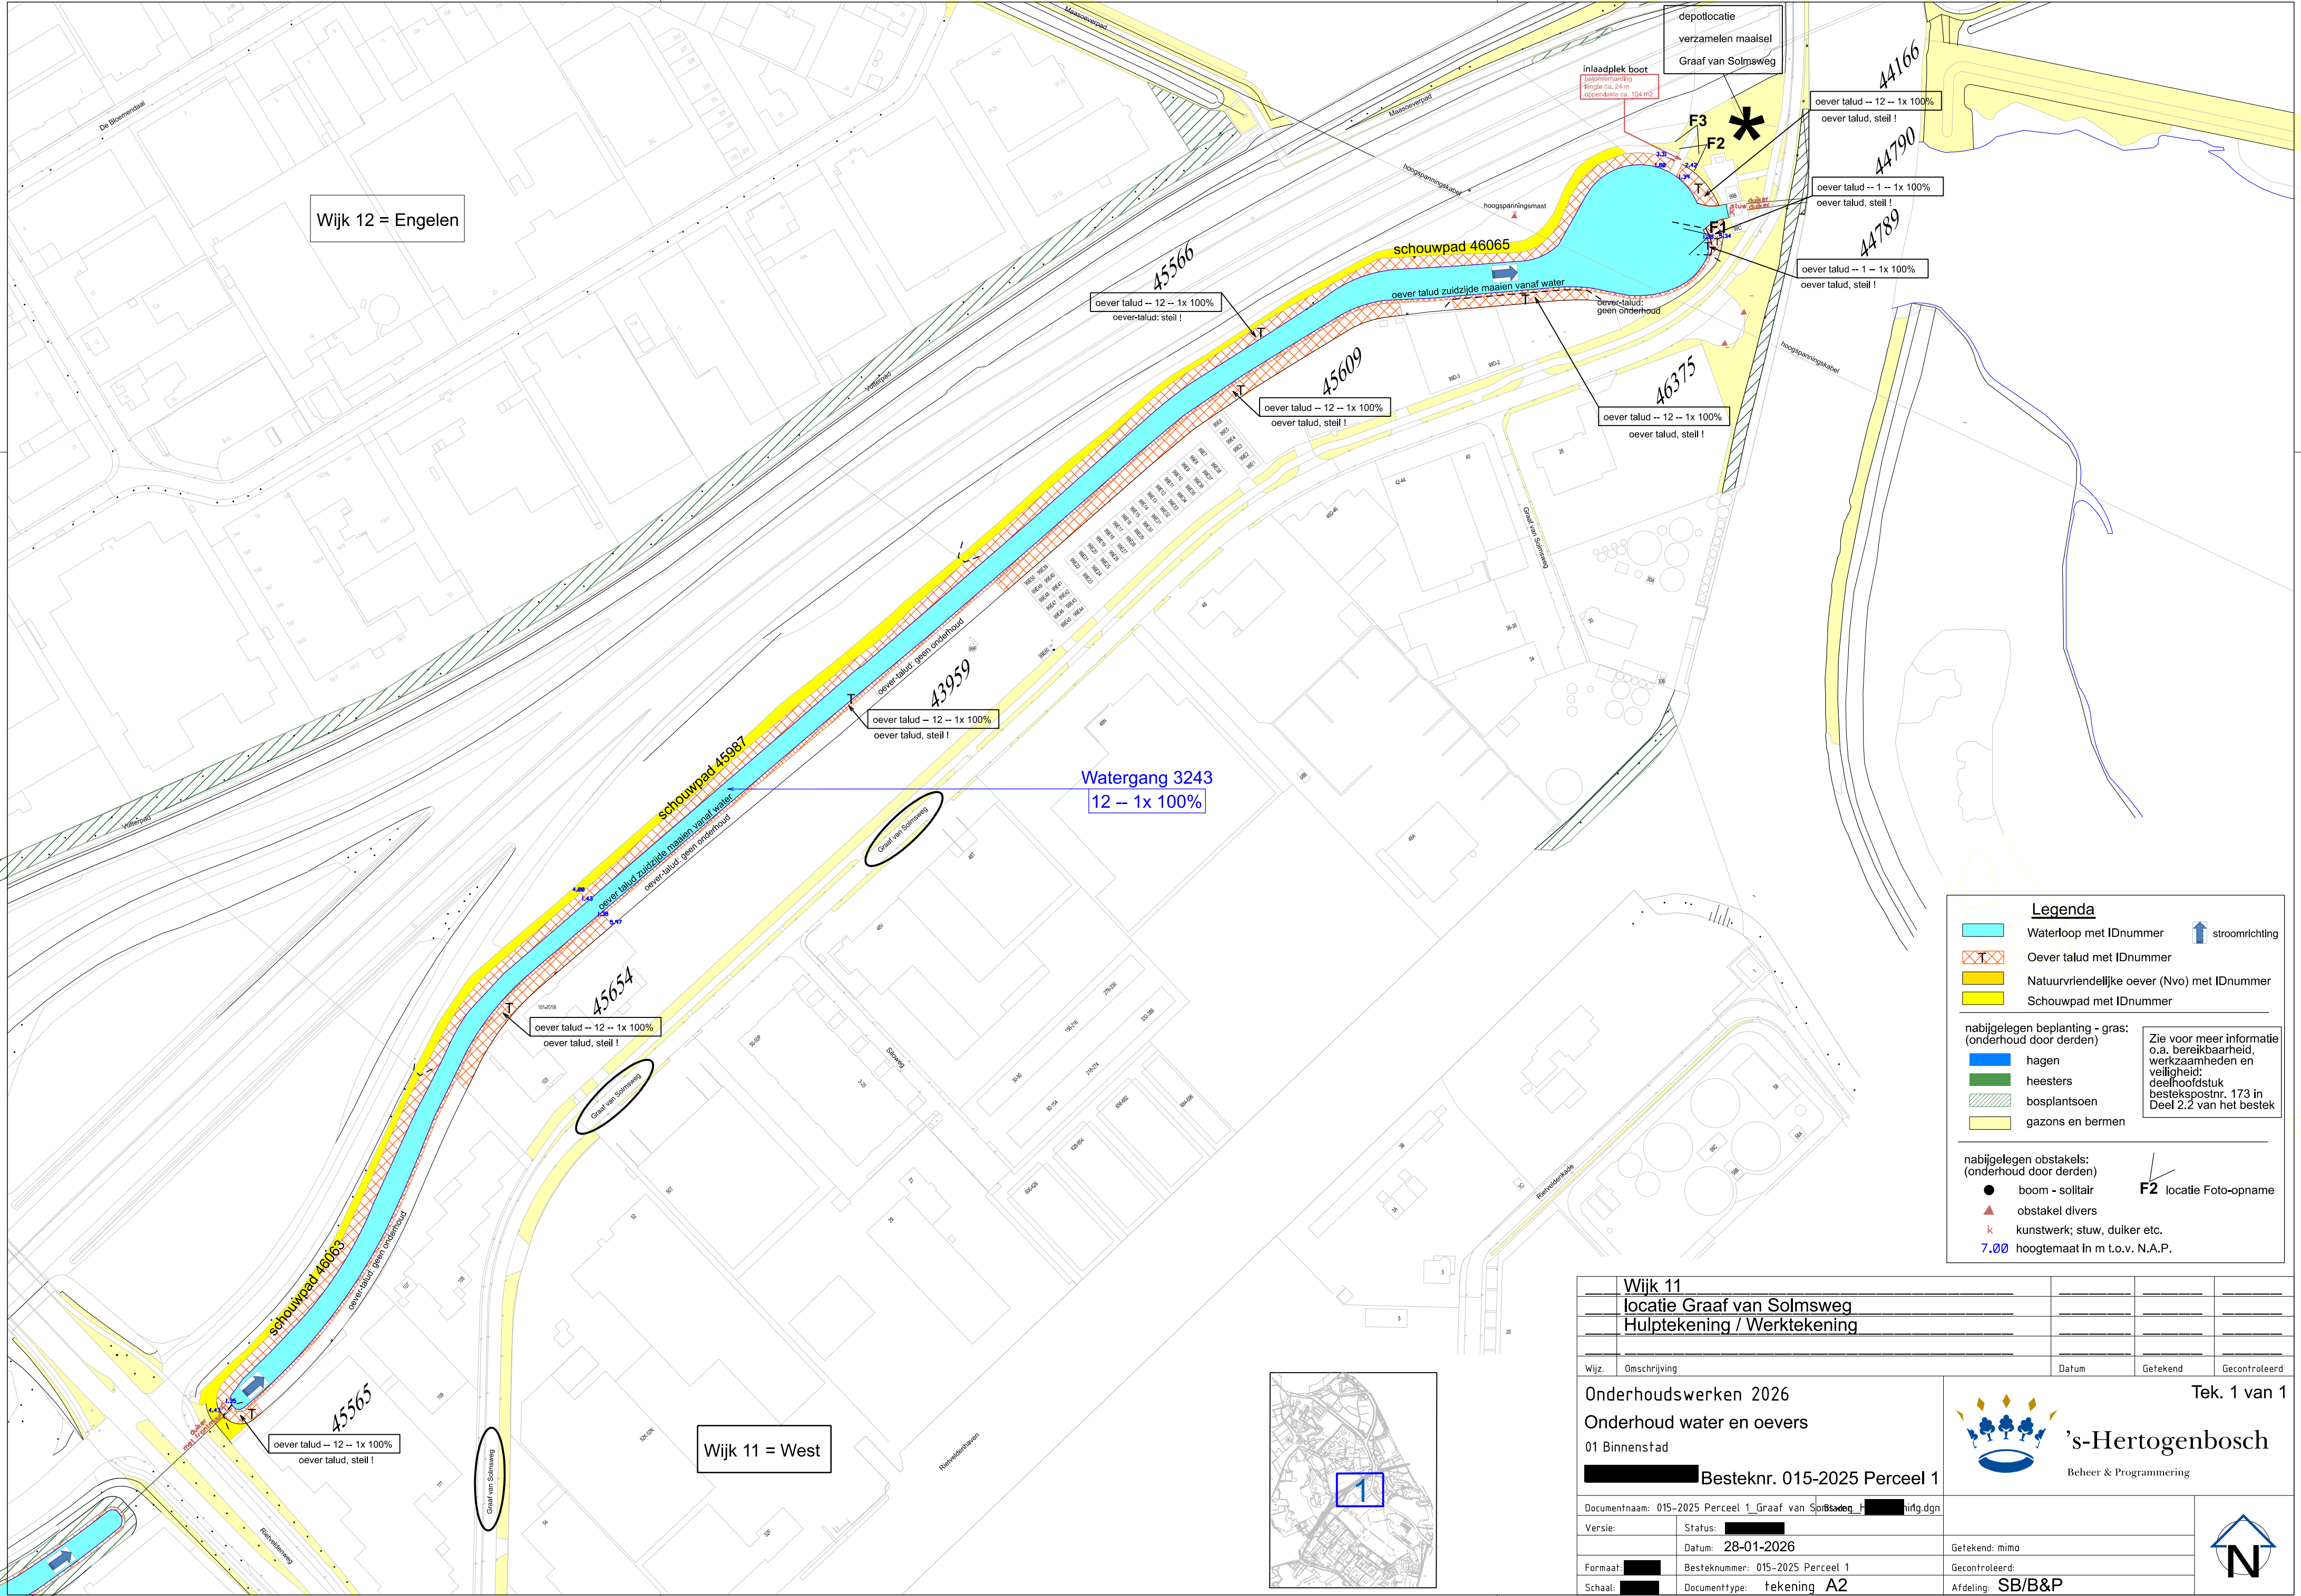

Legenda

Waterloop met IDnummer

Oever talud met IDnummer

Natuurvriendelijke oever (Nvo) met IDnummer

Schouwpad met IDnummer

nabijgelegen beplanting - gras: (onderhoud door derden)

hagen

heesters

bosplantsoen

gazons en bermen

nabijgelegen obstakels: (onderhoud door derden)

boom - solitair

obstakel divers

kunstwerk; stuw, duiker etc.

hoogtemaat in m t.o.v. N.A.P.

Zie voor meer informatie o.a. bereikbaarheid, werkzaamheden en veiligheid: de hoofdstuk bestekspostnr. 173 in Deel 2.2 van het bestek

F2 locatie Foto-opname

Wijk 11					
locatie Graaf van Solmsweg					
Hulptekening / Werktekening					
Wijz.	Omschrijving	Datum	Gefekend	Gecontroleerd	
Onderhoudswerken 2026		Tek. 1 van 1  's-Hertogenbosch Beheer & Programmering			
Onderhoud water en oevers					
01 Binnenstad					
Besteknr. 015-2025 Perceel 1					
Documentnaam: 015-2025 Perceel 1_Graaf van Solmsweg_H1_nifg.dgn					
Versie:	Status:	Gefekend: mimo			
	Datum: 28-01-2026	Gecontroleerd:			
Formaat:	Besteknummer: 015-2025 Perceel 1				
Schaal:	Documenttype: tekening A2	Afdeling: SB/B&P			