


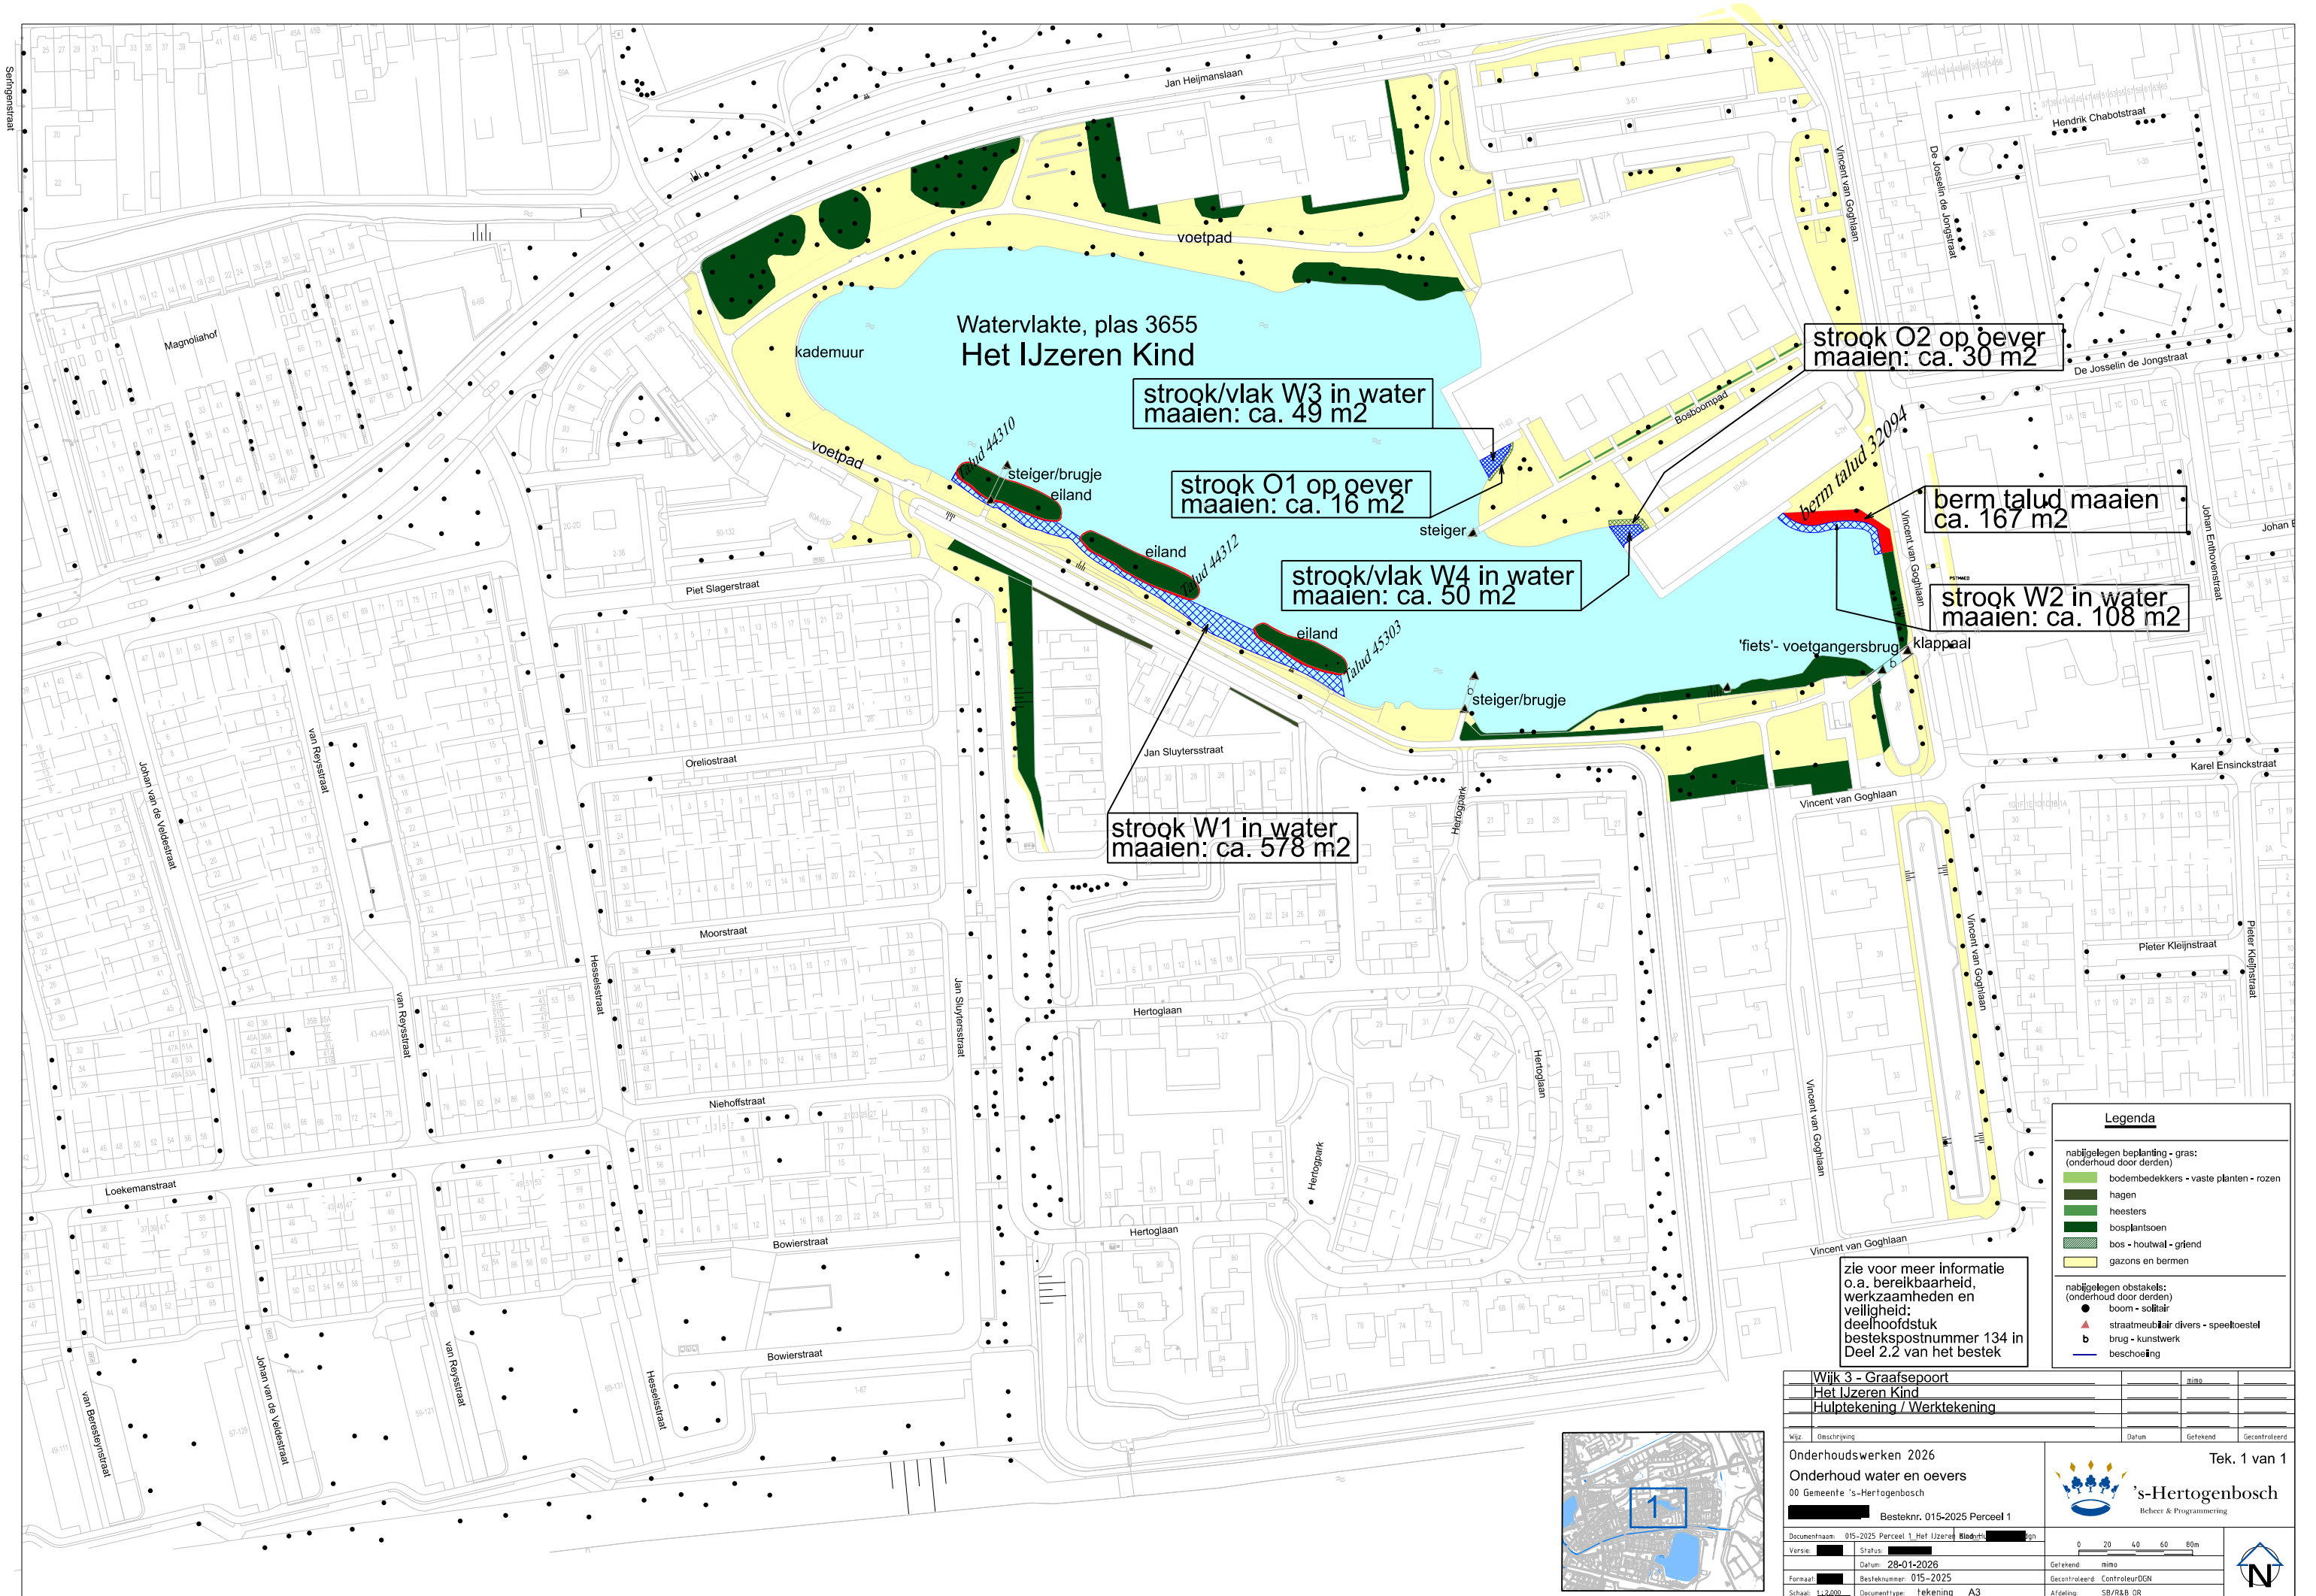

Watervlakte, plas 3655
Het IJzeren Kind

strook/vlak W3 in water
maaien: ca. 49 m²

strook O1 op oever
maaien: ca. 16 m²

strook/vlak W4 in water
maaien: ca. 50 m²

strook W1 in water
maaien: ca. 578 m²

strook O2 op bever
maaien: ca. 30 m²

berm talud maaien
ca. 167 m²

strook W2 in water
maaien: ca. 108 m²

zie voor meer informatie
o.a. bereikbaarheid,
werkzaamheden en
veiligheid:
deelhoofdstuk
bestekpostnummer 134 in
Deel 2.2 van het bestek

Legenda

nabijgelegen beplanting - gras:
(onderhoud door derden)

bodembedekkers - vaste planten - rozen

hagen

heesters

bosplantsoen

bos - houtwal - griend

gazons en bermen

nabijgelegen obstakels:
(onderhoud door derden)

boom - solitaire

straatmeubilair divers - speeltoestel

brug - kunstwerk

beschoeiing

Wijk 3 - Graafsepoort		mimo		
Het IJzeren Kind				
Hulptekening / Werktekening				
Wijz	Omschrijving	Datum	Getekend	Gecontroleerd
Onderhoudswerken 2026				
Onderhoud water en oevers				
00 Gemeente 's-Hertogenbosch				
Besteknr. 015-2025 Perceel 1				
Documentnaam	015-2025 Perceel 1 Het IJzeren Kind	Datum	mimo	
Versie	1	Status	mimo	
Datum	28-01-2026	Getekend	mimo	
Formaat	A3	Gecontroleerd	Controlleur DGN	
Schaal	1:2000	Document type	Tekening	
		Afdeling	SB/R&B OR	



's-Hertogenbosch
Beheer & Programmering



Tek. 1 van 1

