


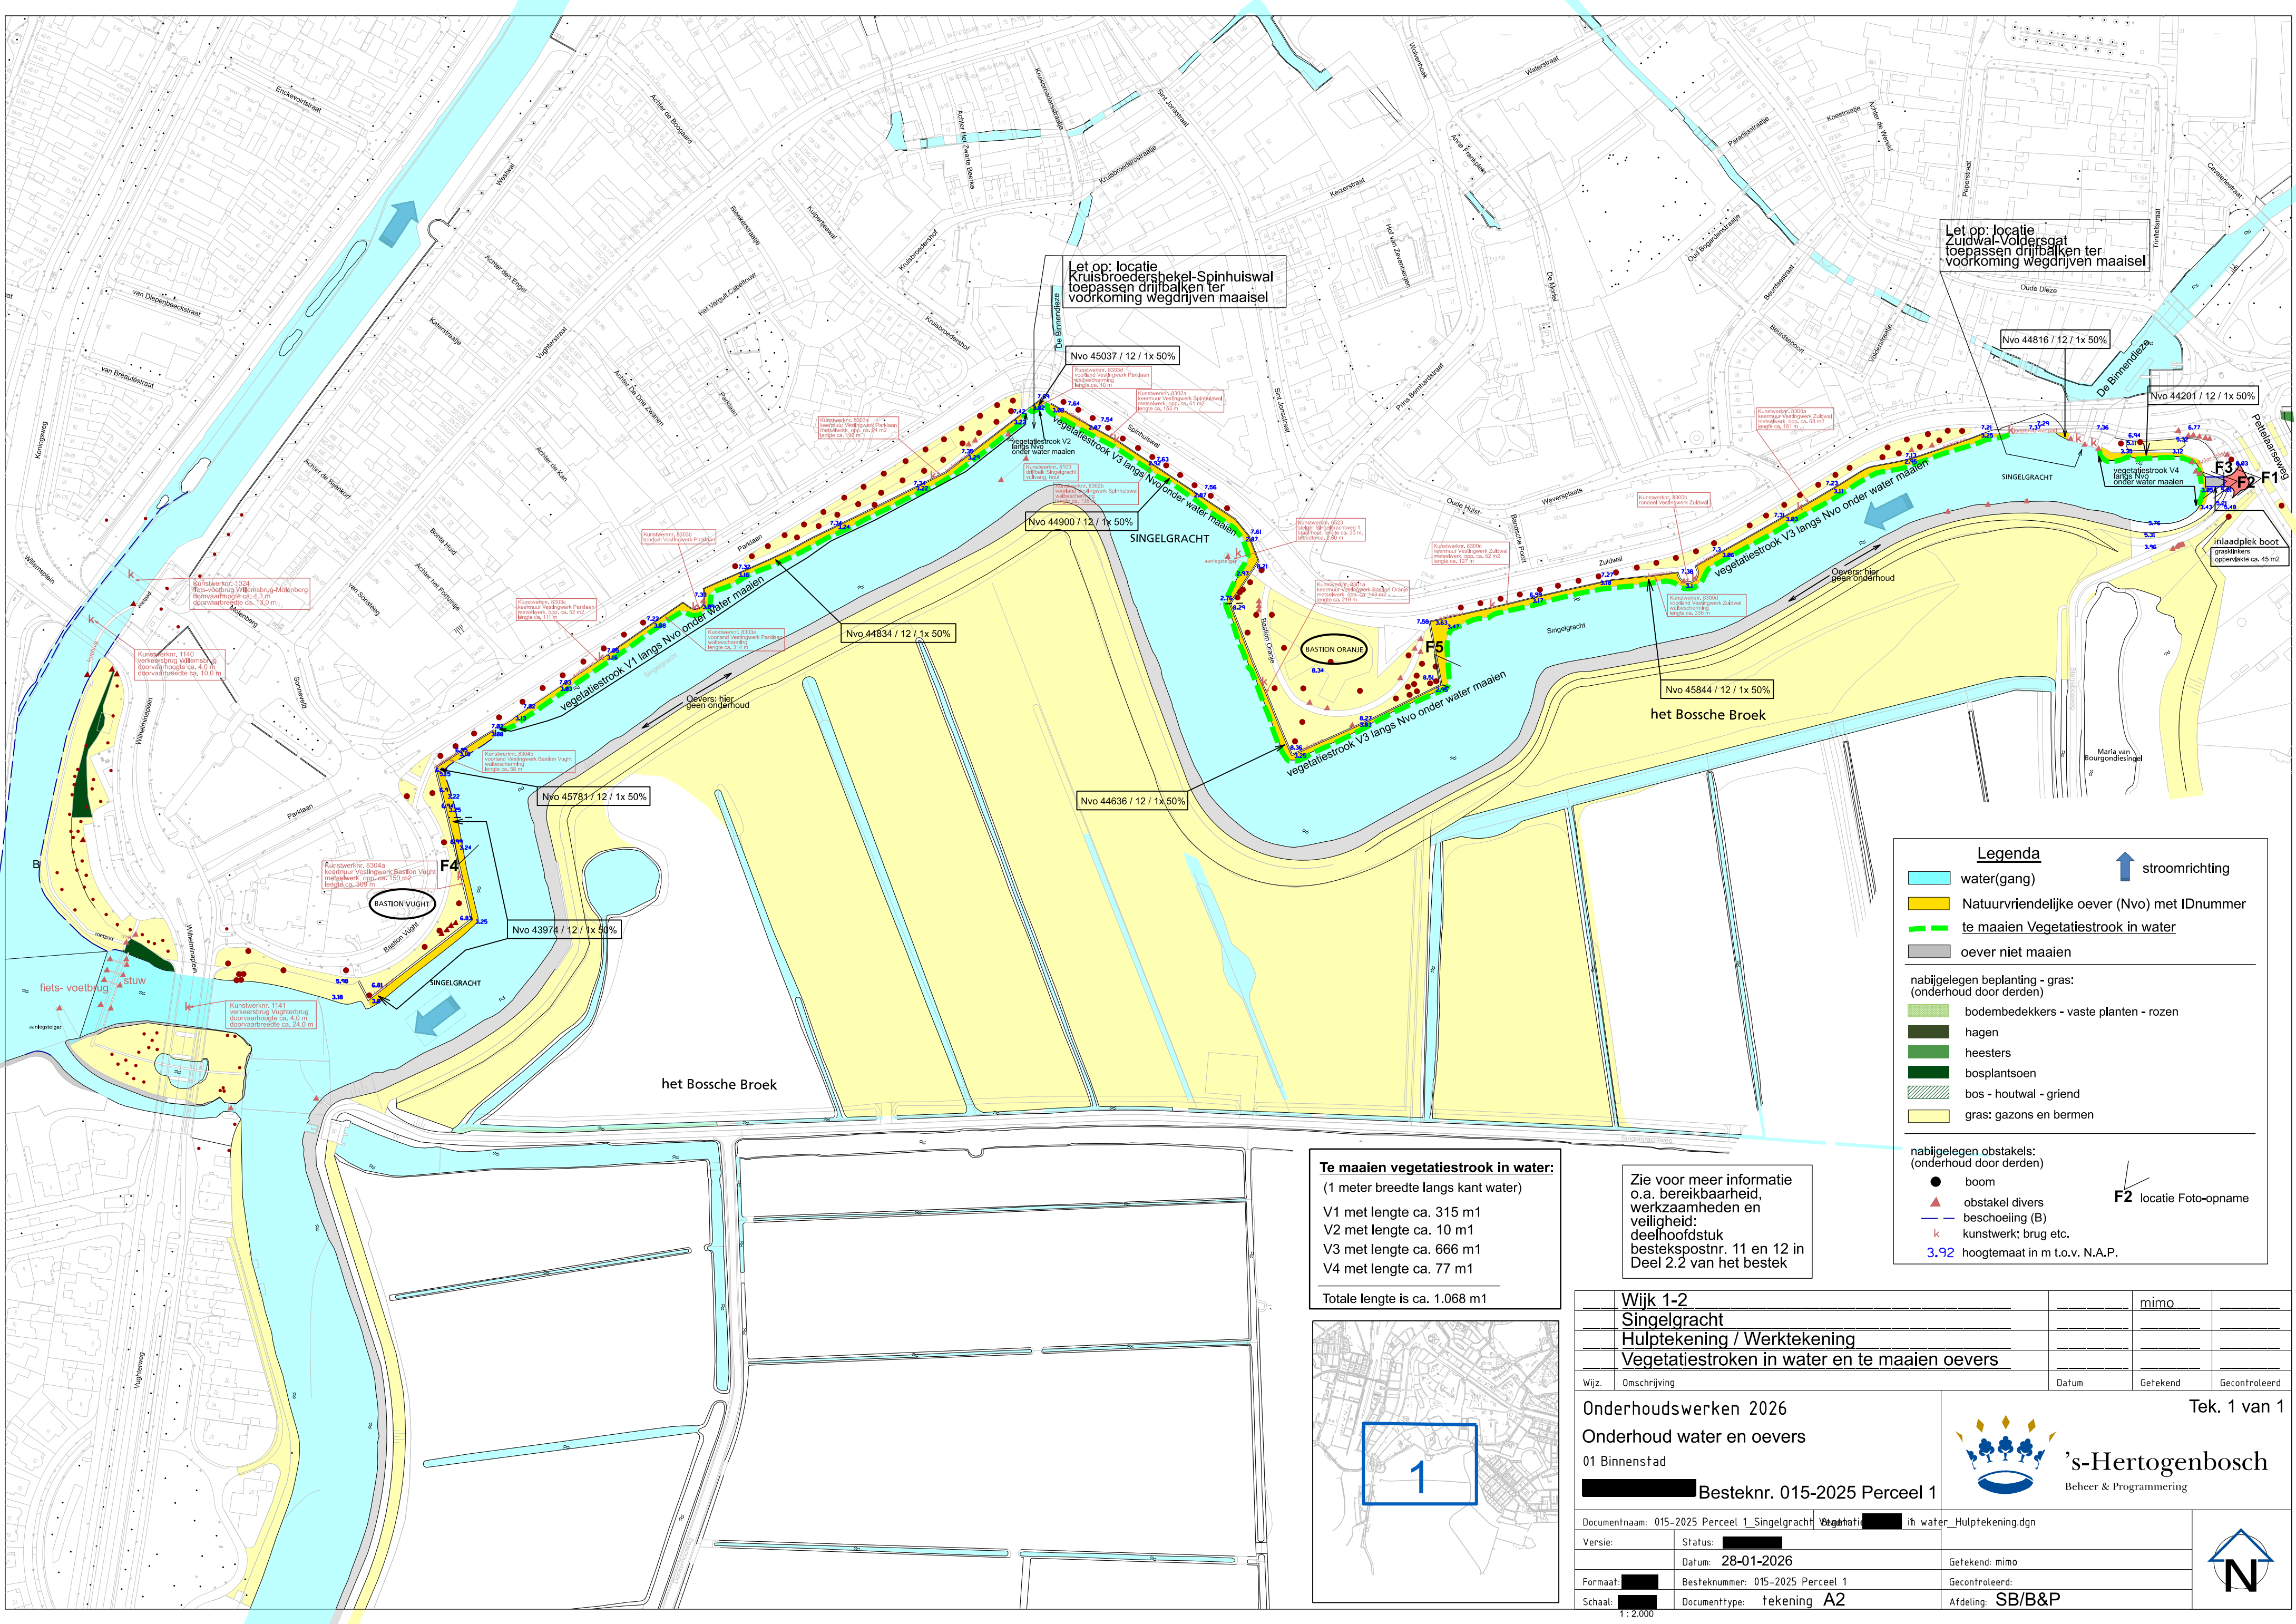

Let op: locatie
Kruisbroedershekel-Spinhuiswal
toepassen drijfalken ter
voorkoming wegdrijven maaisel

Let op: locatie
Zuidwal-Voldersgat
toepassen drijfalken ter
voorkoming wegdrijven maaisel

Legenda

water(gang)

Natuurvriendelijke oever (Nvo) met IDnummer

te maaien Vegetatiestrook in water

oever niet maaien

nabijegelegen beplanting - gras:
(onderhoud door derden)

bodembedekkers - vaste planten - rozen

hagen

heesters

bosplantsoen

bos - houtwal - griend

gras: gazons en bermen

nabijegelegen obstakels:
(onderhoud door derden)

boom

obstakel divers

beschoeiing (B)

kunstwerk; brug etc.

3.92


hoogtemaat in m t.o.v. N.A.P.

F2

locatie Foto-opname

Te maaien vegetatiestrook in water:
(1 meter breedte langs kant water)
V1 met lengte ca. 315 m1
V2 met lengte ca. 10 m1
V3 met lengte ca. 666 m1
V4 met lengte ca. 77 m1
Totale lengte is ca. 1.068 m1

Zie voor meer informatie
o.a. bereikbaarheid,
werkzaamheden en
veiligheid:
deelhoofdstuk
bestekspostnr. 11 en 12 in
Deel 2.2 van het bestek

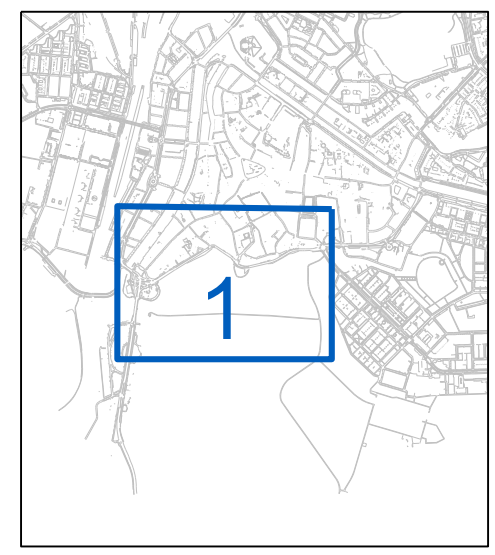

Wijk 1-2		mimo	
Singelgracht			
Hulptekening / Werktekening			
Vegetatiestroken in water en te maaien oevers			
Wijz.	Omschrijving	Datum	Gefekend
Onderhoudswerken 2026			
Onderhoud water en oevers			
01 Binnenstad			
Besteknr. 015-2025 Perceel 1			
Documentnaam: 015-2025 Perceel 1_Singelgracht_Vegetatiestroken in water_Hulptekening.dgn			
Versie:	Status:	Gefekend:	
	Datum: 28-01-2026	Gecontroleerd:	
Formaat:	Besteknummer: 015-2025 Perceel 1	Afdeling:	SB/B&P
Schaal:	Documenttype: tekening A2		

1:2.000