


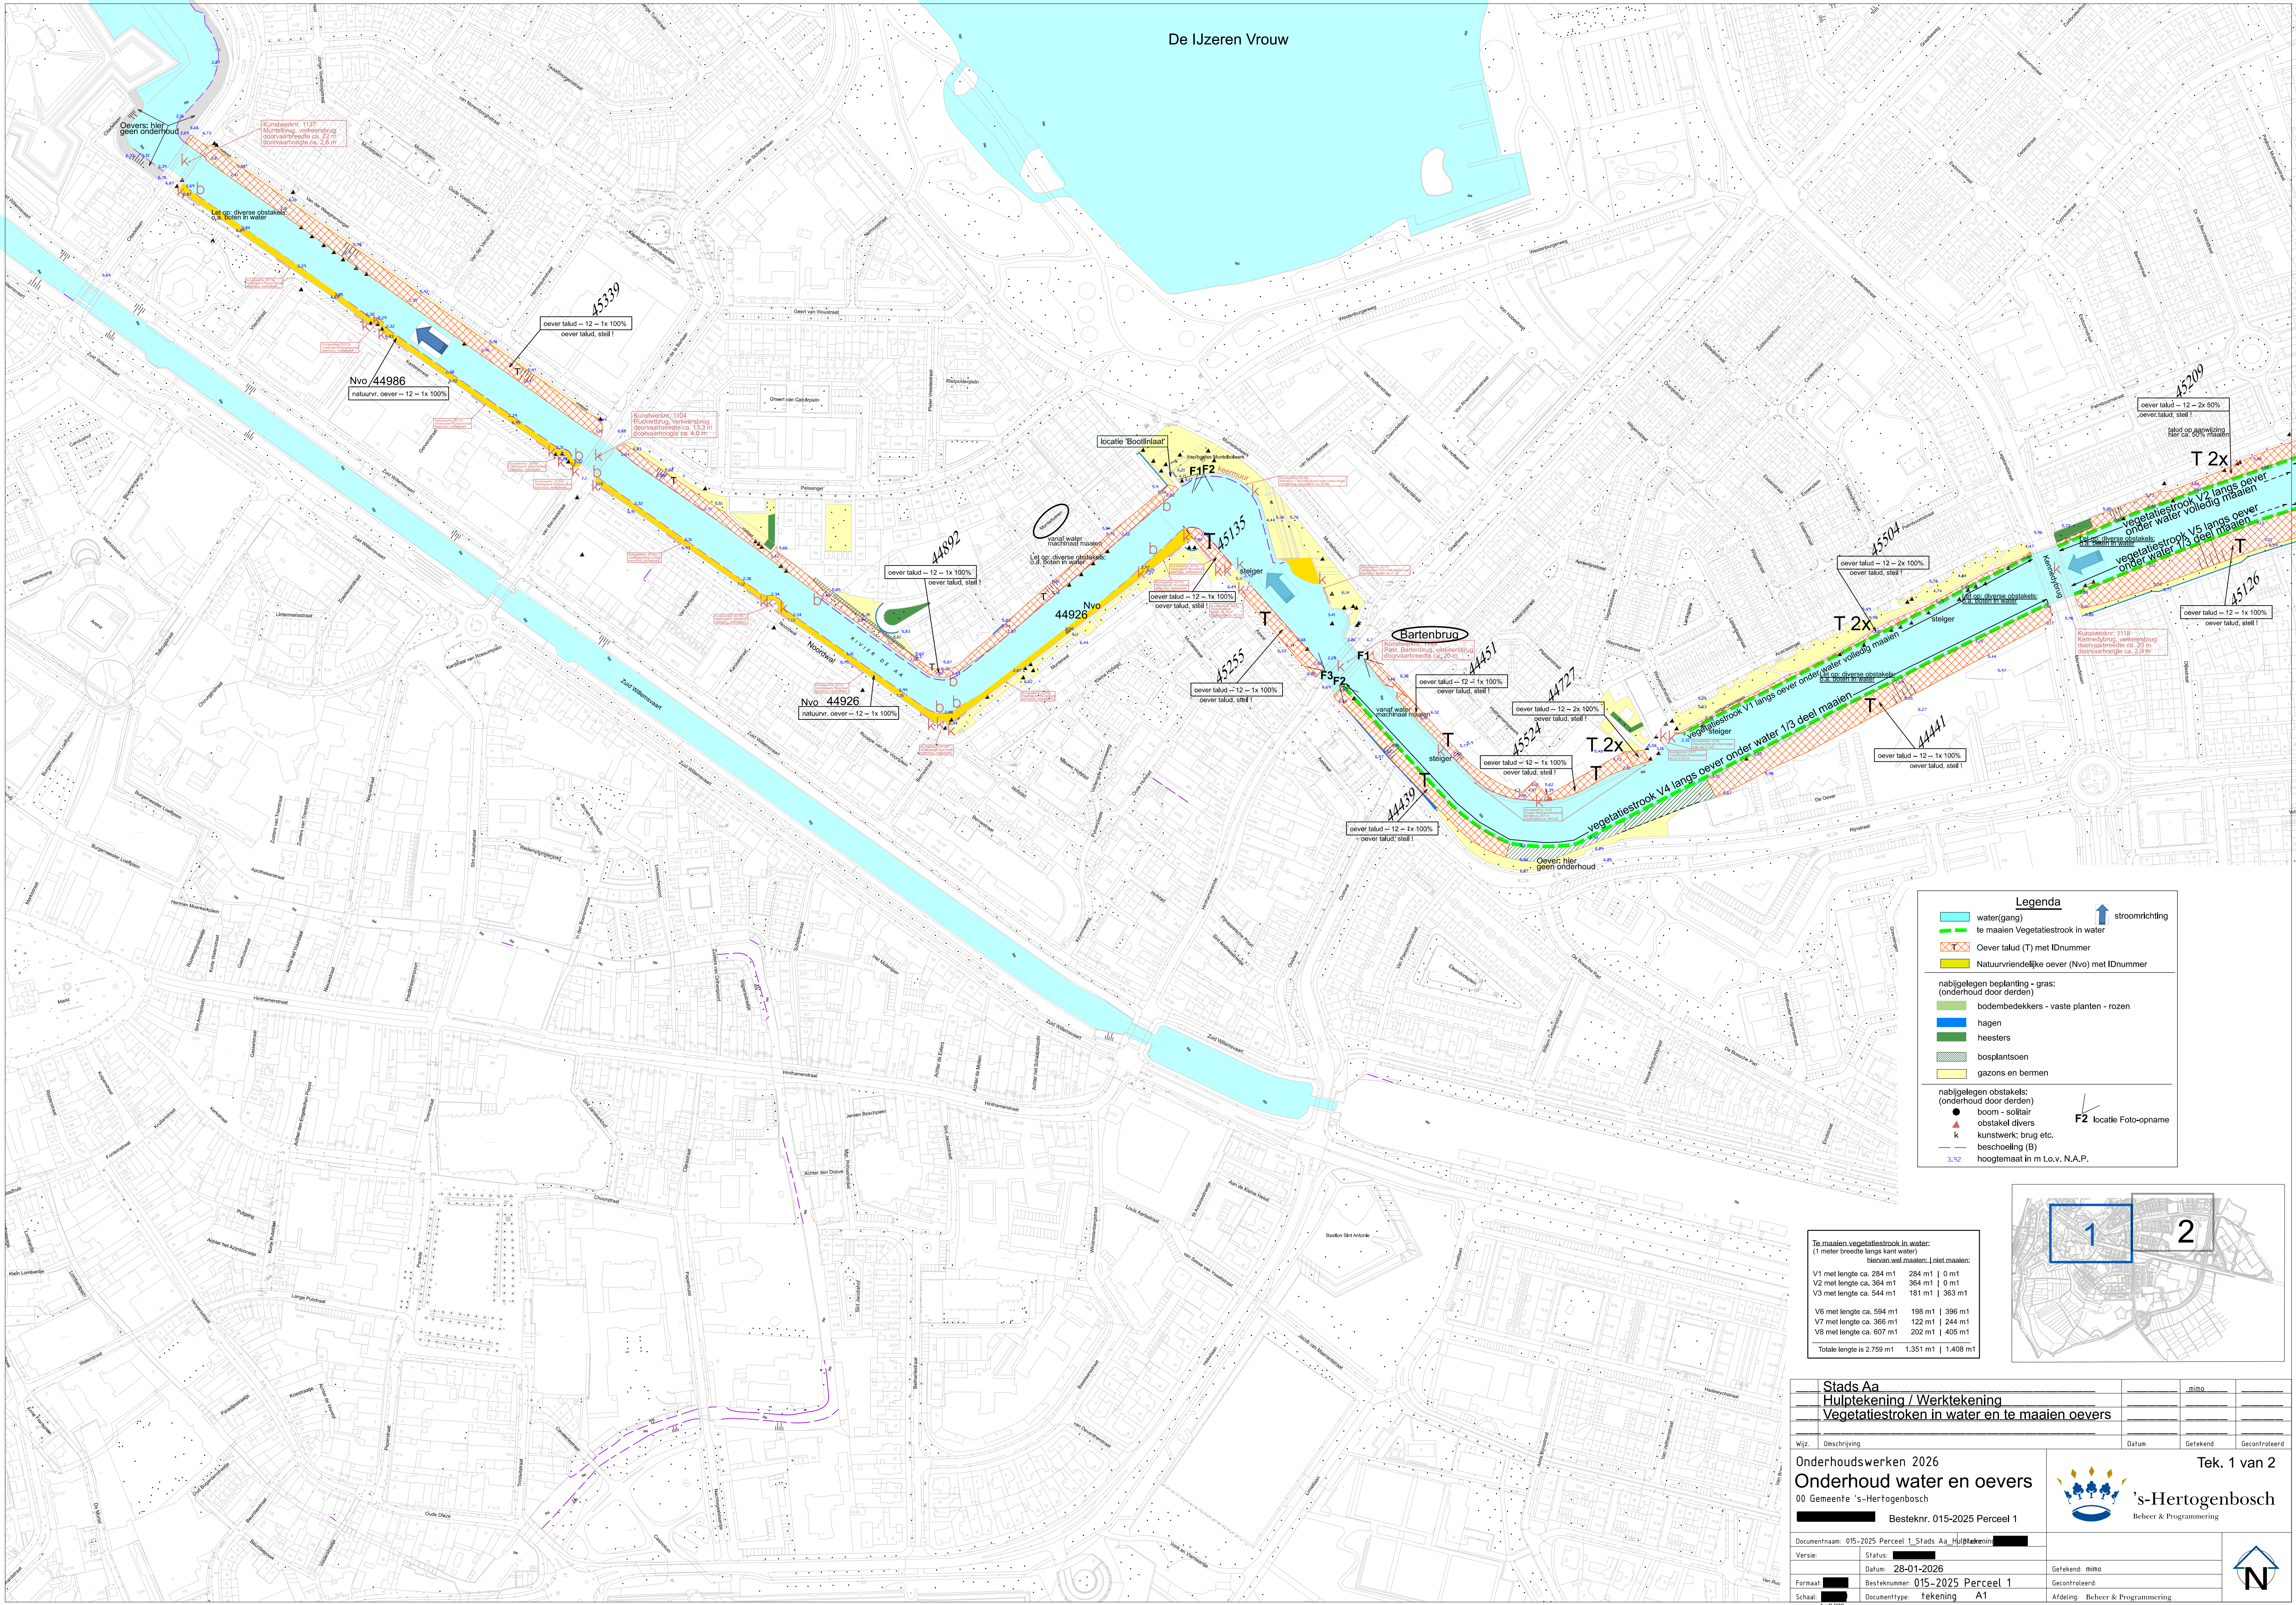

Legenda

water(gang) stroomrichting

te maaien Vegetatiestrook in water

Oever talud (T) met IDnummer

Natuurvriendelijke oever (Nvo) met IDnummer

nabijgelegen beplanting - gras: (onderhoud door derden)

- bodembedekkers - vaste planten - rozen
- hagen
- heesters
- bosplantsoen
- gazons en bermen


nabijgelegen obstakels: (onderhoud door derden)

- boom - solitair
- obstakel divers
- kunstwerk; brug etc.
- beschoeiing (B)
- hoogtemaat in m t.o.v. N.A.P.

F2 locatie Foto-opname

Te maaien vegetatiestrook in water:
(1 meter breedte langs kant water)
hiervan wel maaien: 1 riet maaien:

V1 met lengte ca. 284 m1	284 m1 0 m1
V2 met lengte ca. 364 m1	364 m1 0 m1
V3 met lengte ca. 544 m1	181 m1 363 m1
V6 met lengte ca. 594 m1	198 m1 396 m1
V7 met lengte ca. 366 m1	122 m1 244 m1
V8 met lengte ca. 607 m1	202 m1 405 m1
Totale lengte is 2.759 m1	1.351 m1 1.408 m1

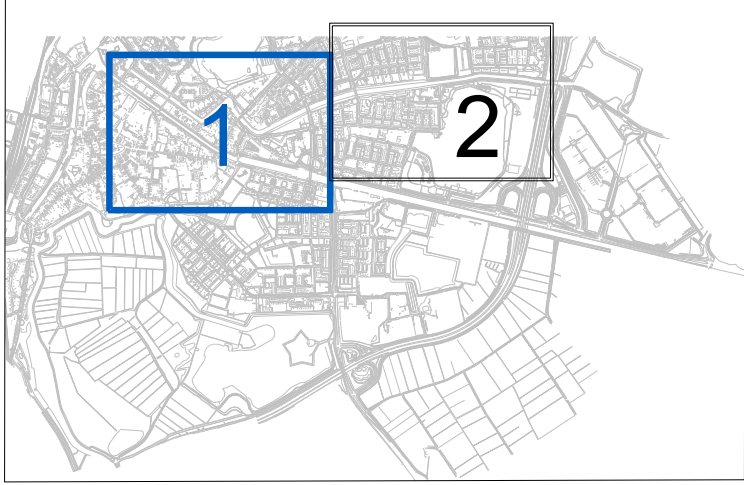

Stads Aa		mimo	
Hulptekening / Werktekening			
Vegetatiestroken in water en te maaien oevers			
Wijz.	Omschrijving	Datum	Getekend
Onderhoudswerken 2026			
Onderhoud water en oevers			
00 Gemeente 's-Hertogenbosch			
Besteknr. 015-2025 Perceel 1			
Documentnaam: 015-2025 Perceel 1 Stads Aa Hulptekening			
Versie:	Status:		
Datum:	28-01-2026	Getekend: mimo	
Formaat:	Besteknummer: 015-2025 Perceel 1	Gecontroleerd:	
Schaal:	Documenttype: tekening A1	Afdeling: Beheer & Programmering	
1:2.000			