


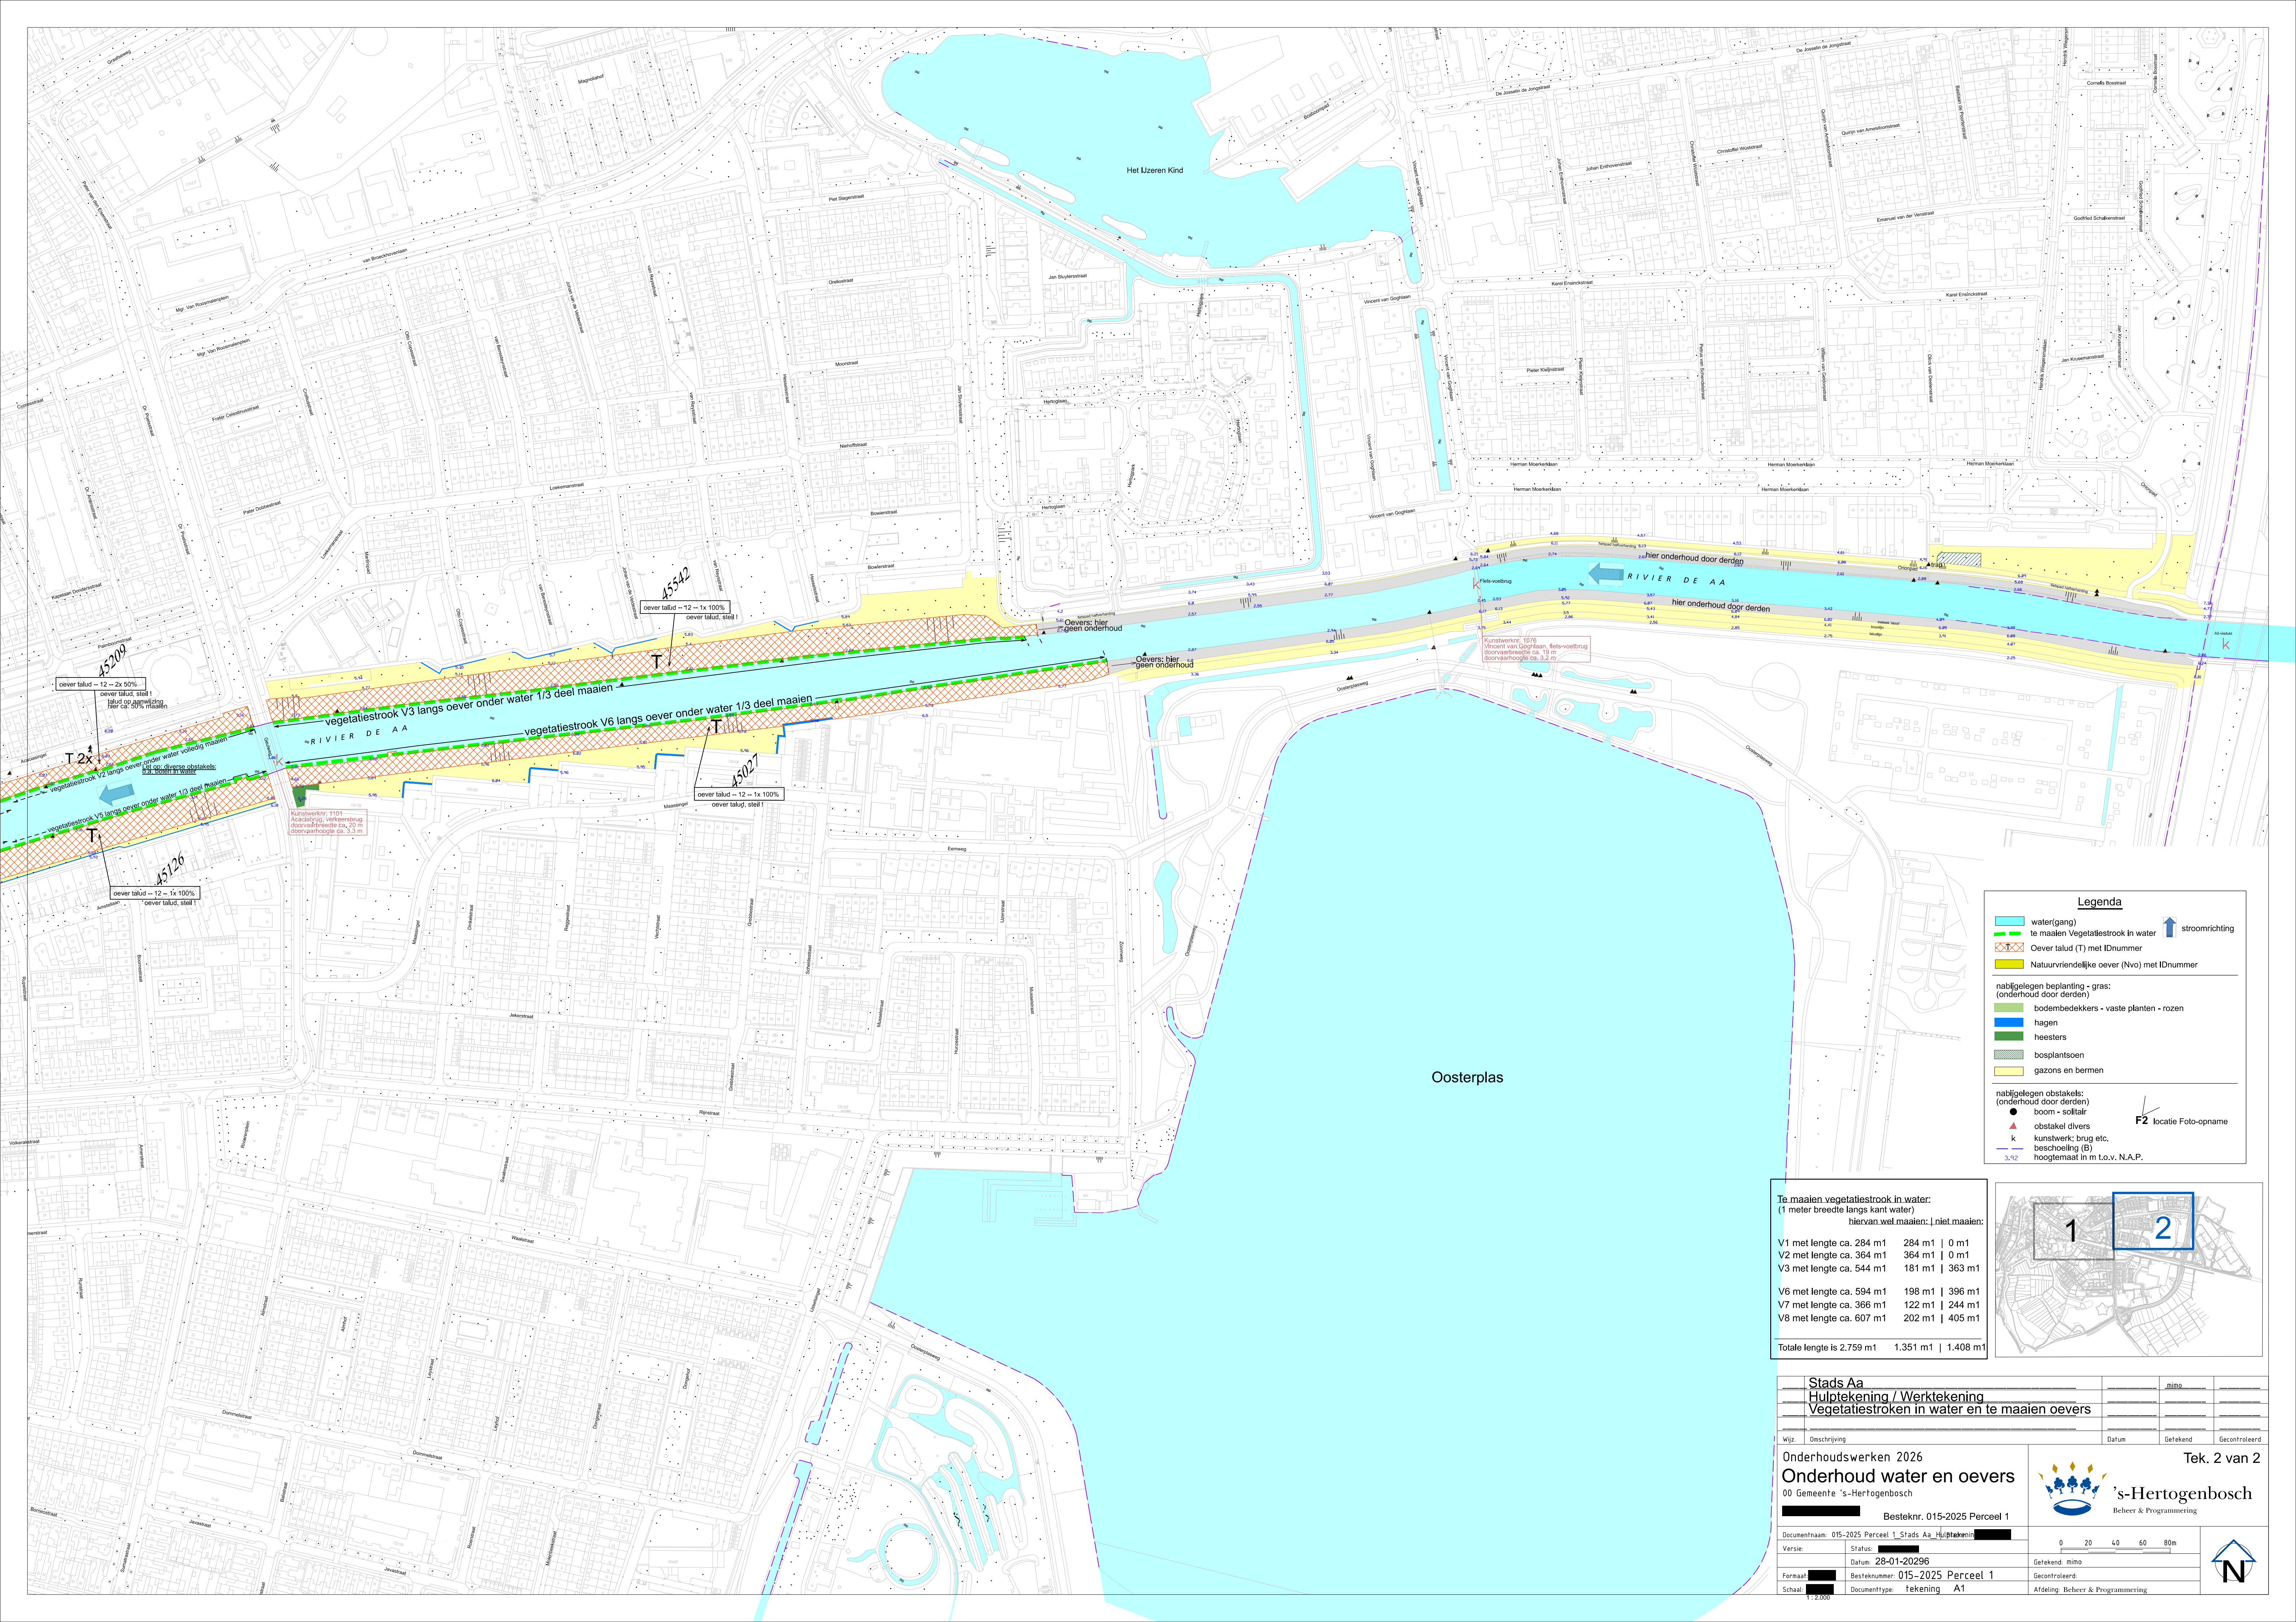

**Legenda**

water(gang)

te maaien Vegetatiestrook in water

Oever talud (T) met IDnummer

Natuurvriendelijke oever (Nvo) met IDnummer

nabijgelegen beplanting - gras:  
(onderhoud door derden)

bodembedekkers - vaste planten - rozen

hagen

heesters

bosplantsoen

gazons en bermen

nabijgelegen obstakels:  
(onderhoud door derden)

boom - solitair

obstakel divers

kunstwerk; brug etc.

beschoeiing (B)


hoogtemaat in m t.o.v. N.A.P.

stroomrichting

F2 locatie Foto-opname

Te maaien vegetatiestrook in water:  
(1 meter breedte langs kant water)  
hiervan wel maaien: | niet maaien:

|                           |                     |
|---------------------------|---------------------|
| V1 met lengte ca. 284 m1  | 284 m1   0 m1       |
| V2 met lengte ca. 364 m1  | 364 m1   0 m1       |
| V3 met lengte ca. 544 m1  | 181 m1   363 m1     |
|                           |                     |
| V6 met lengte ca. 594 m1  | 198 m1   396 m1     |
| V7 met lengte ca. 366 m1  | 122 m1   244 m1     |
| V8 met lengte ca. 607 m1  | 202 m1   405 m1     |
|                           |                     |
| Totale lengte is 2.759 m1 | 1.351 m1   1.408 m1 |

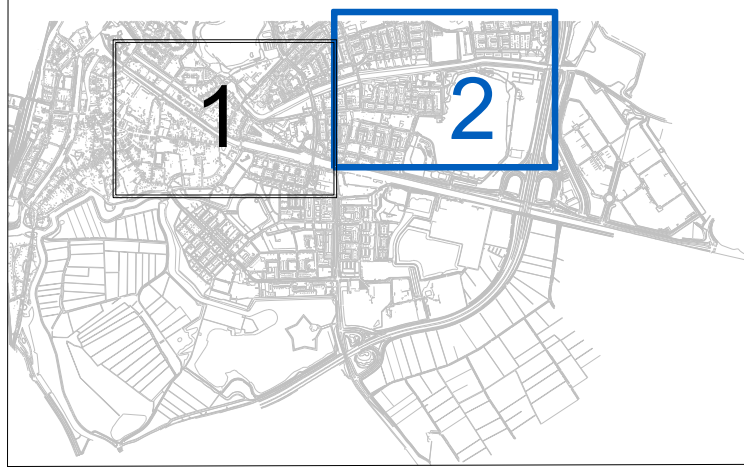

Stads Aa

Hulptekening / Werktekening

Vegetatiestroken in water en te maaien oevers

Wijz.

Omschrijving

Datum

Getekend

Gecontroleerd

Onderhoudswerken 2026

Onderhoud water en oevers

00 Gemeente 's-Hertogenbosch

Besteknr. 015-2025 Perceel 1

Documentnaam: 015-2025 Perceel 1, Stads Aa, Hulptekening

Versie: 1

Datum: 28-01-20296

Formaat: A1

Schaal: 1:2.000

0 20 40 60 80m

Getekend: mmo

Gecontroleerd:

Afdeling: Beheer & Programmering

Tek. 2 van 2

's-Hertogenbosch

Beheer & Programmering

N