


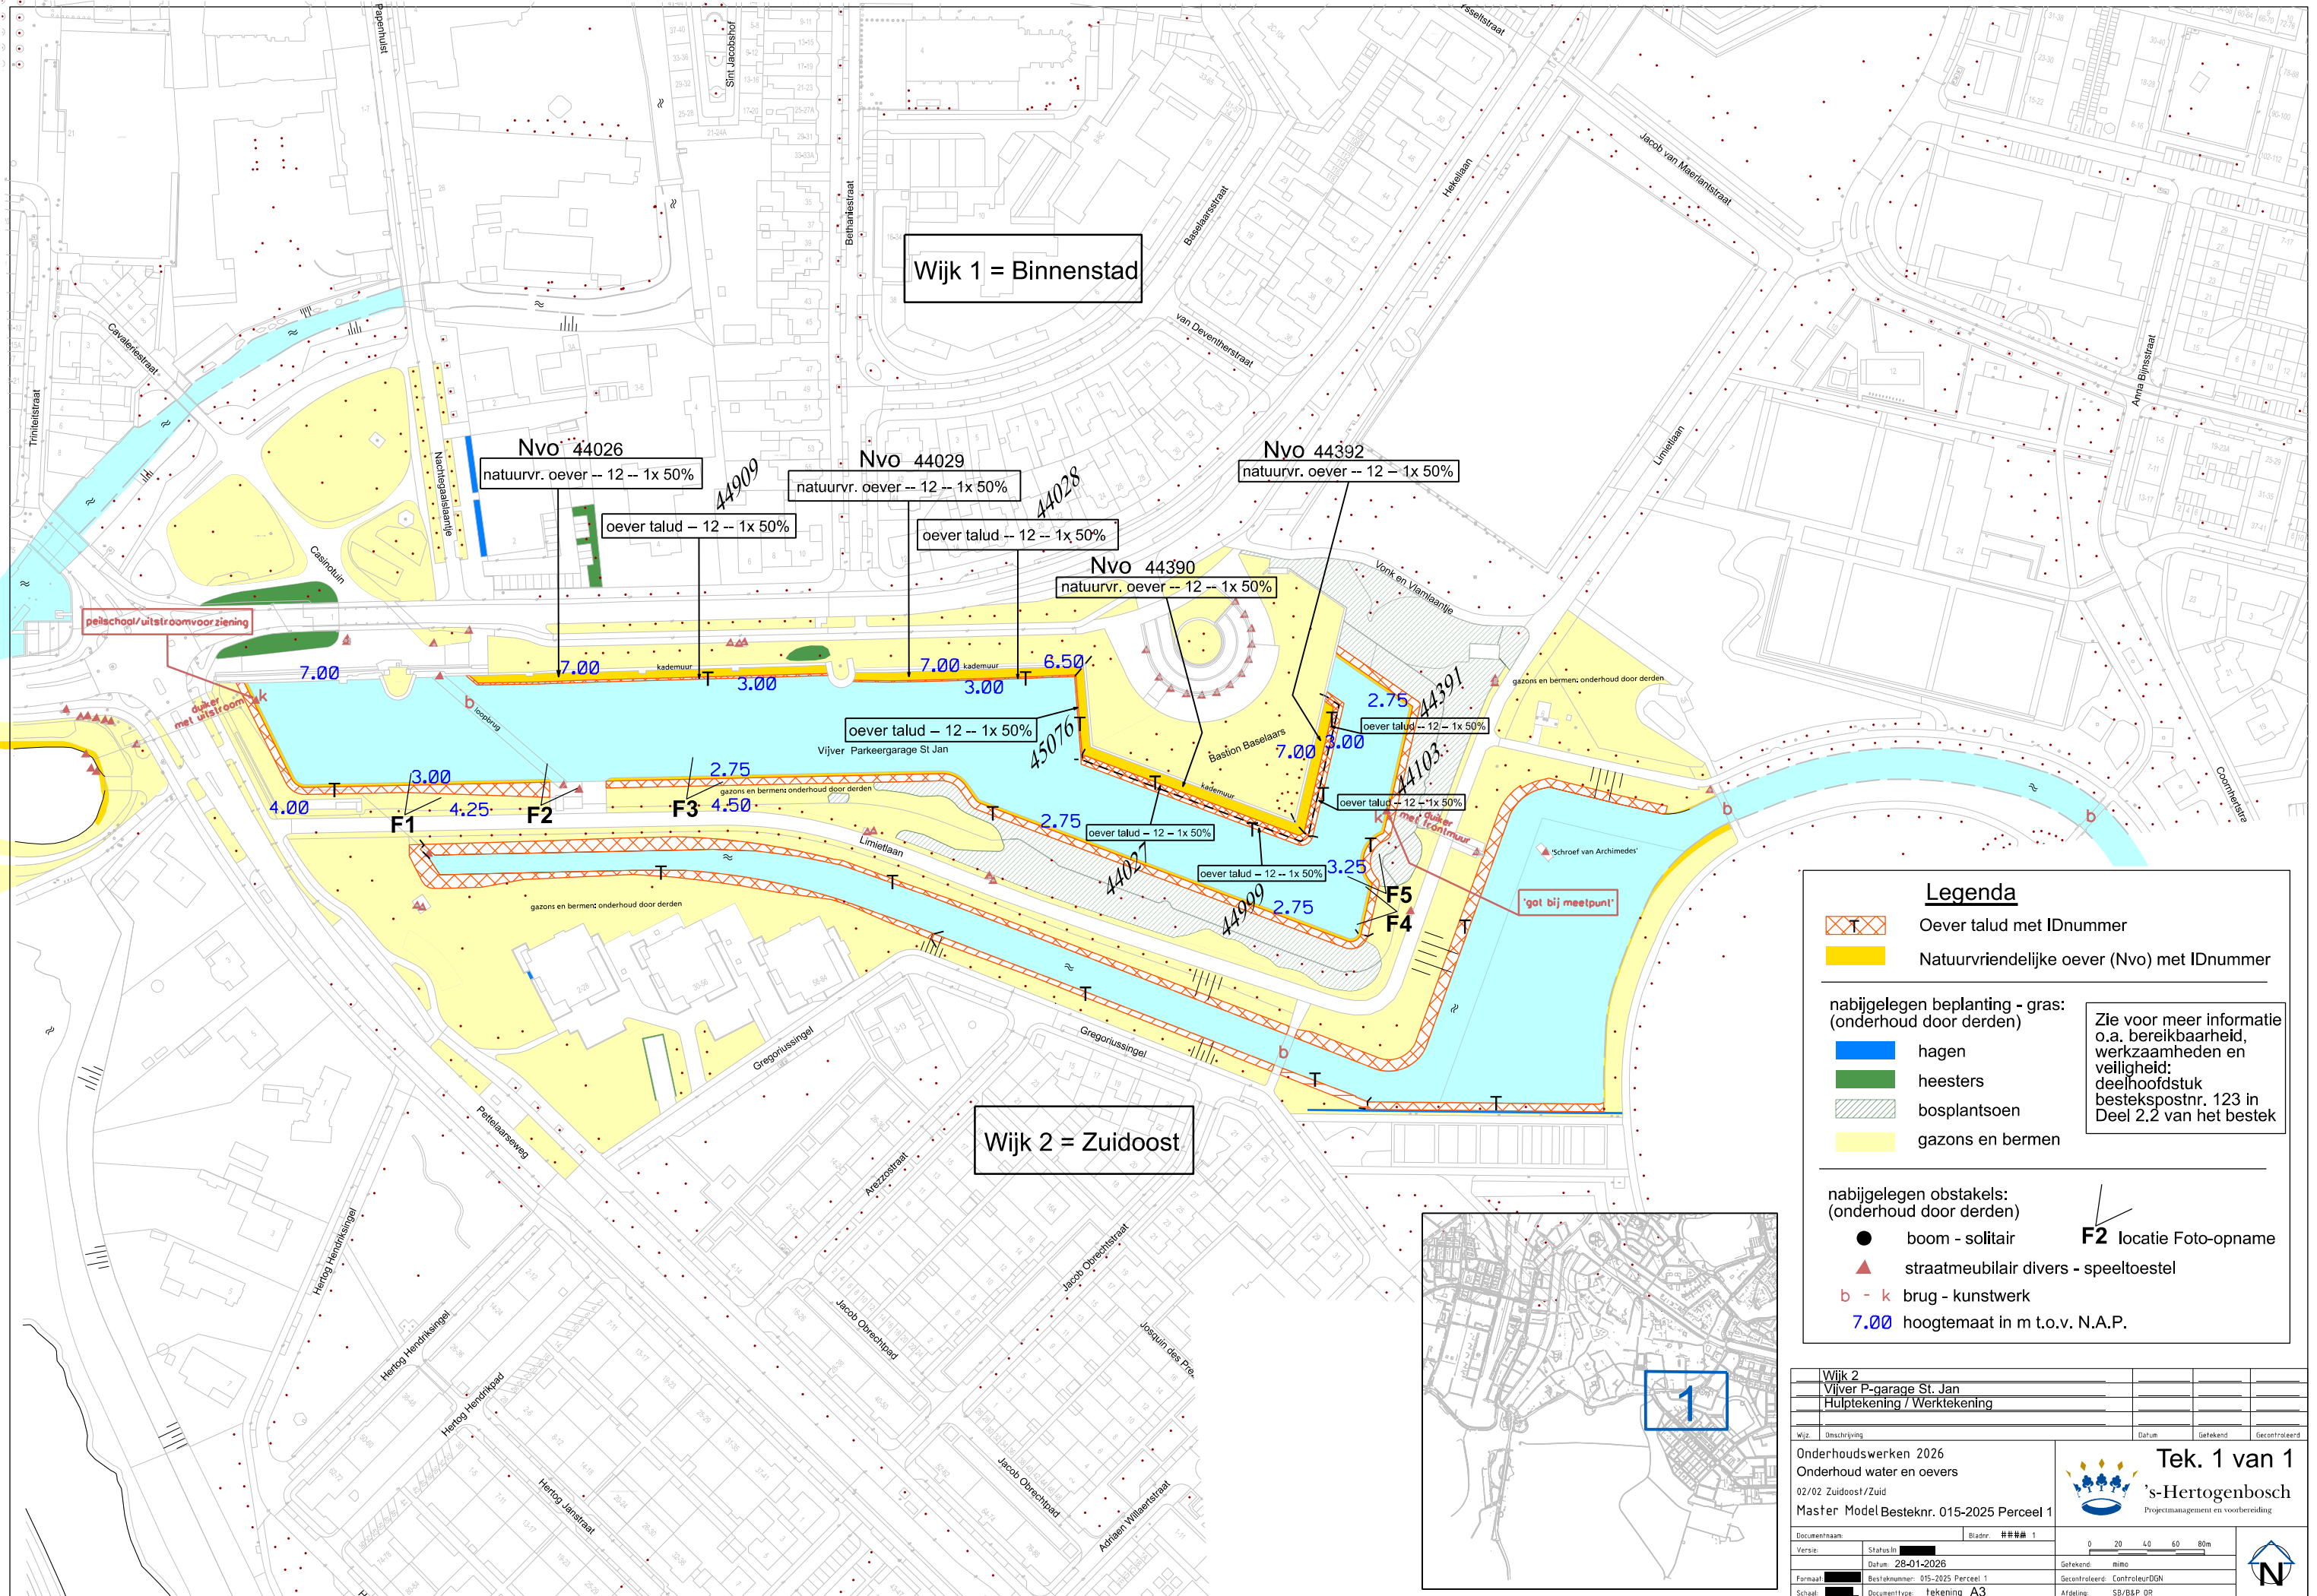

Legenda

Oever talud met IDnummer

Natuurvriendelijke oever (Nvo) met IDnummer

nabijgelegen beplanting - gras: (onderhoud door derden)

hagen

heesters

bosplantsoen

gazons en bermen

Zie voor meer informatie o.a. bereikbaarheid, werkzaamheden en veiligheid: deelhoofdstuk bestekspostnr. 123 in Deel 2.2 van het bestek

nabijgelegen obstakels: (onderhoud door derden)

boom - solitair

straatmeubilair divers - speeltoestel

brug - kunstwerk

7.00 hoogte maat in m t.o.v. N.A.P.

F2 locatie Foto-opname

Wijk 2				
Vijver P-garage St. Jan				
Hulptekening / Werktekening				
Wijz	Omschrijving	Datum	Getekend	Gecontroleerd
Onderhoudswerken 2026				
Onderhoud water en oevers				
02/02 Zuidoost/Zuid				
Master Model Besteknr. 015-2025 Perceel 1				
Documentnaam	Status	Bladz.	# # # # 1	
Versie	Datum	28-01-2026	Getekend	mimo
Formaat	Besteknummer	015-2025 Perceel 1	Gecontroleerd	ControlleurDGN
Schaal	Documenttype	Tekening A3	Afdeling	SB/B&P OR

Tek. 1 van 1

's-Hertogenbosch

Projectmanagement en voorbereiding