


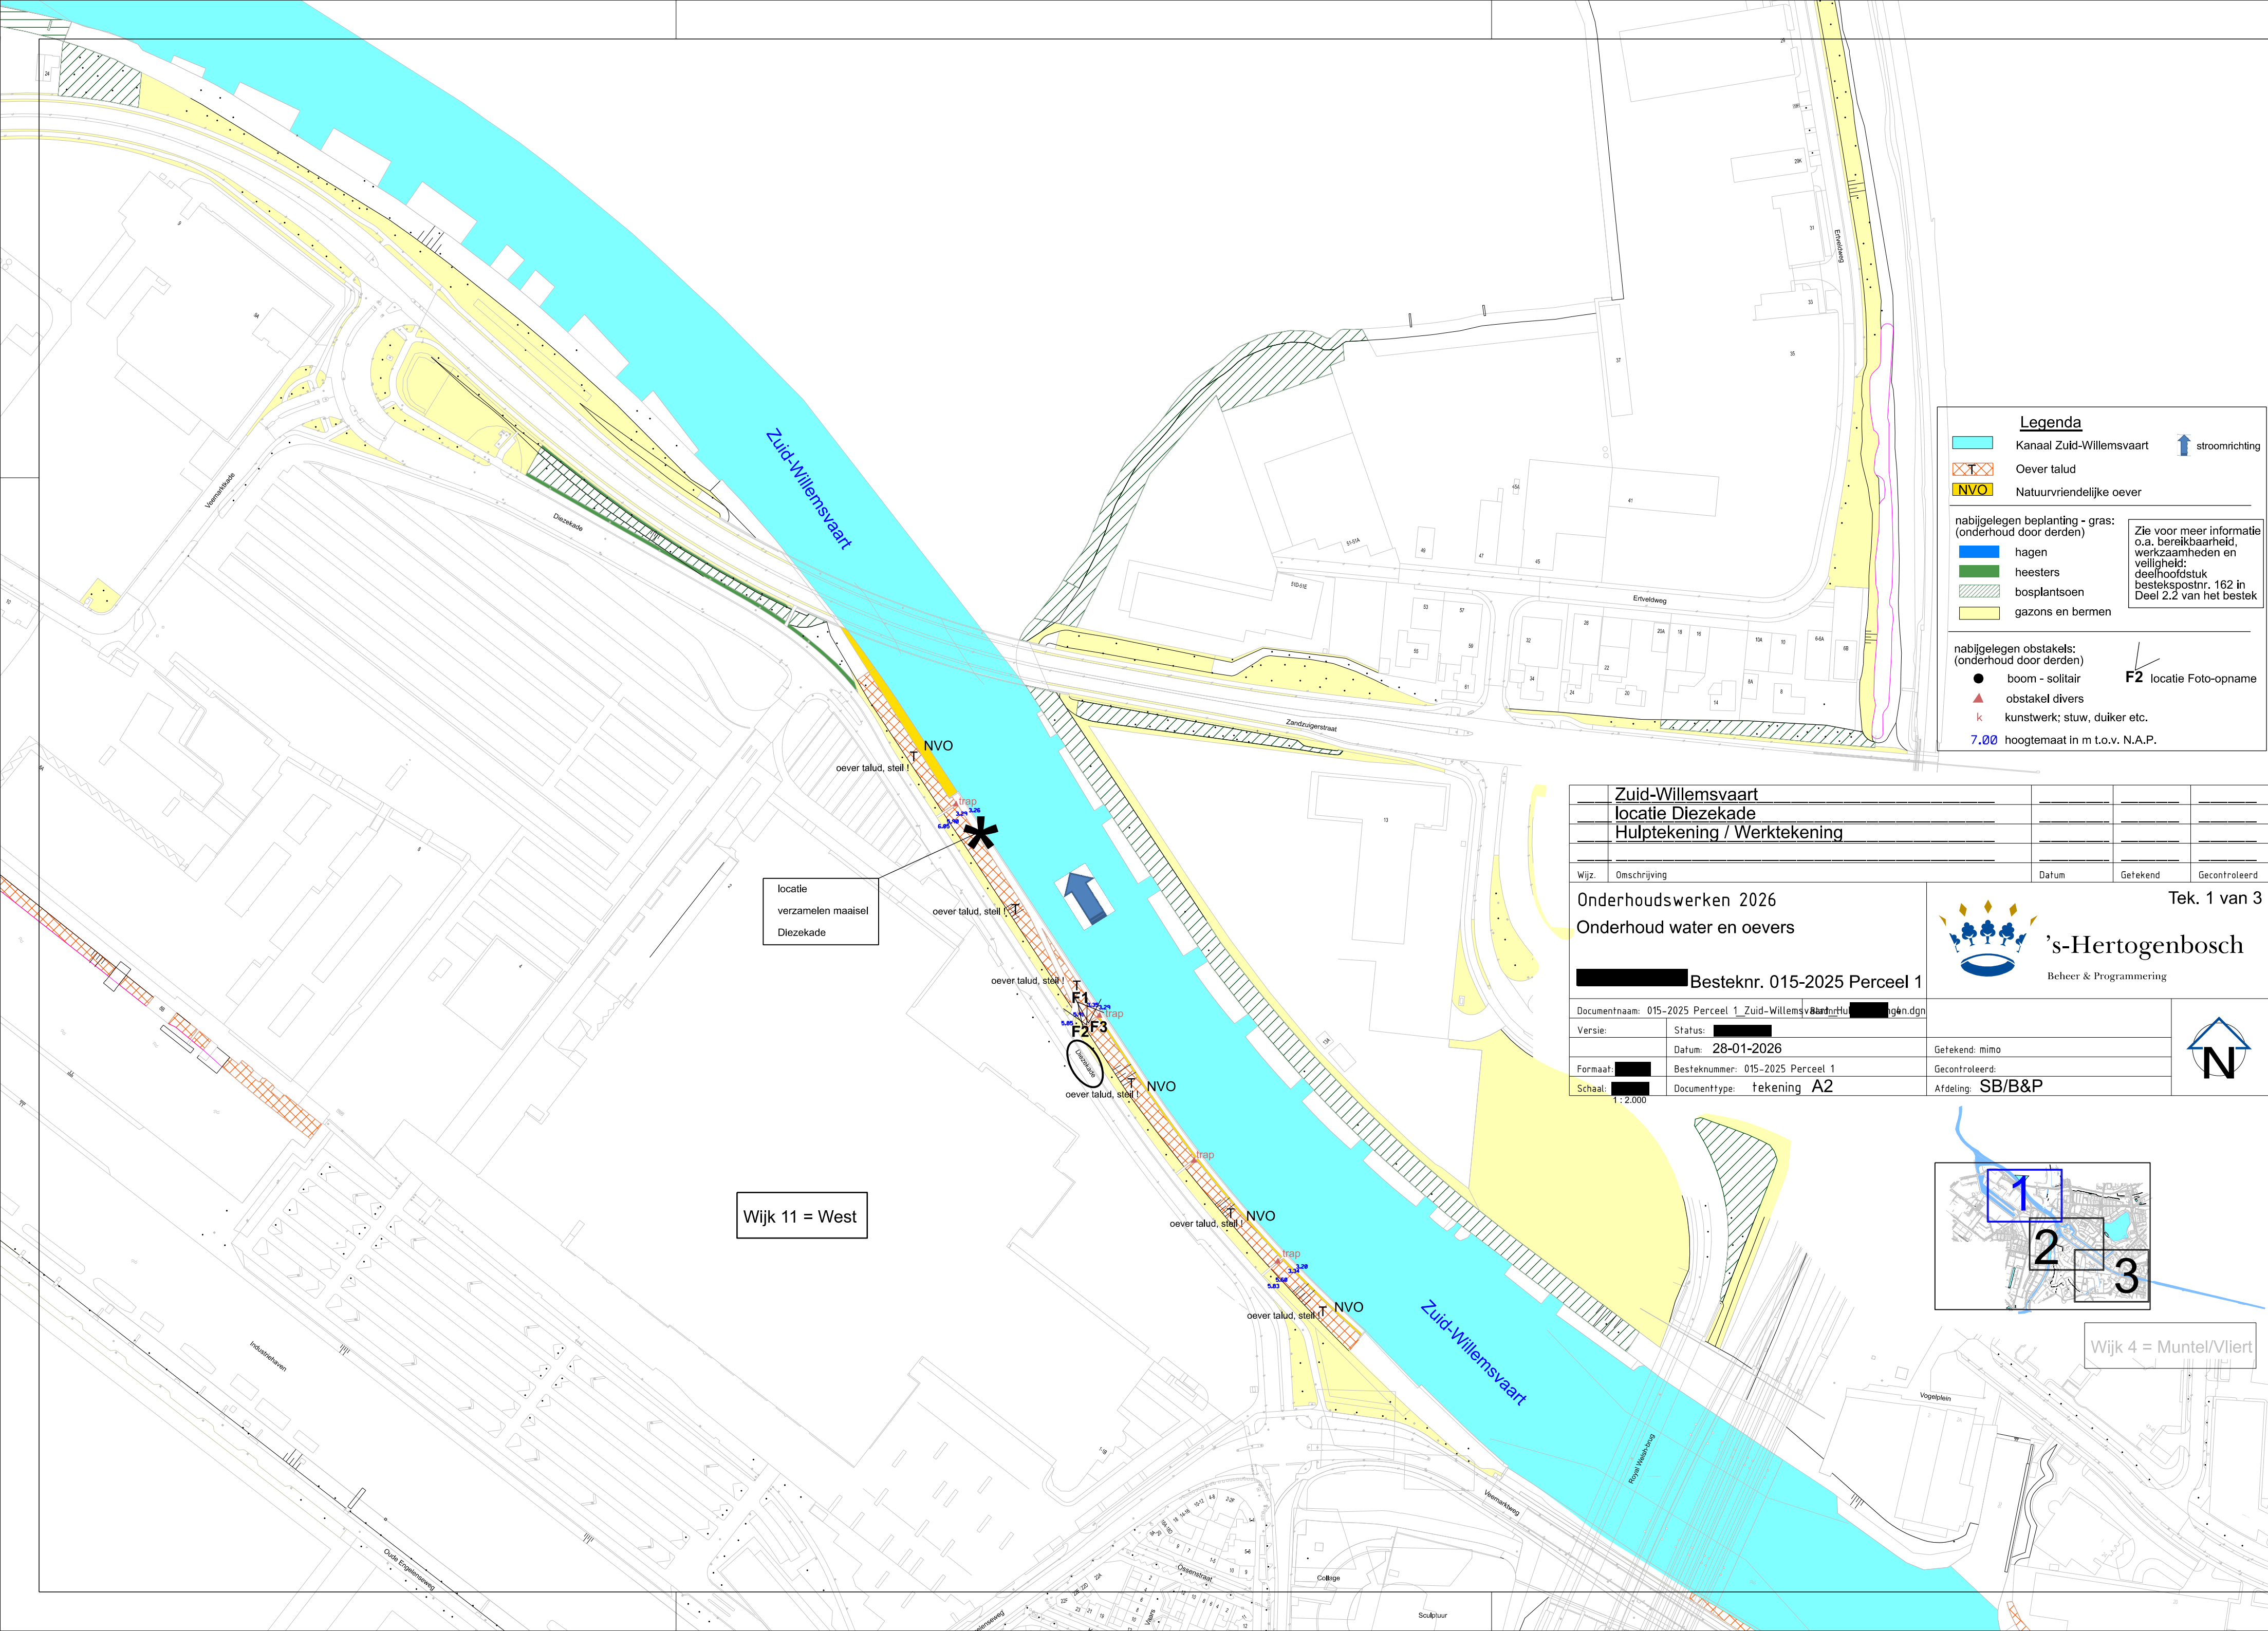

Legenda

Kanaal Zuid-Willemsvaart

Oever talud

NVO

nabijgelegen beplanting - gras:
(onderhoud door derden)

hagen

heesters

bosplantsoen

gazons en bermen

Zie voor meer informatie
o.a. bereikbaarheid,
werkzaamheden en
veiligheid:
deelhoofdstuk
bestekspostnr. 162 in
Deel 2.2 van het bestek

nabijgelegen obstakels:
(onderhoud door derden)

boom - solitair

obstakel divers

kunstwerk; stuw, duiker etc.

hoogtemaat in m t.o.v. N.A.P.

F2

locatie Foto-opname

Zuid-Willemsvaart			
locatie Diezekade			
Hulptekening / Werktekening			
Wijz.	Omschrijving	Datum	Gefekend
Onderhoudswerken 2026		Tek. 1 van 3	
Onderhoud water en oevers		Besteknr. 015-2025 Perceel 1	
Documentnaam: 015-2025 Perceel 1 Zuid-Willemsvaart		Gefekend: mimo	
Versie:		Gecontroleerd:	
Status:		Afdeling: SB/B&P	
Datum: 28-01-2026			
Formaat:			
Besteknummer: 015-2025 Perceel 1			
Schaal: 1:2.000			
Documenttype: tekening A2			

Beheer & Programmering

Wijk 4 = Muntel/Vliert