


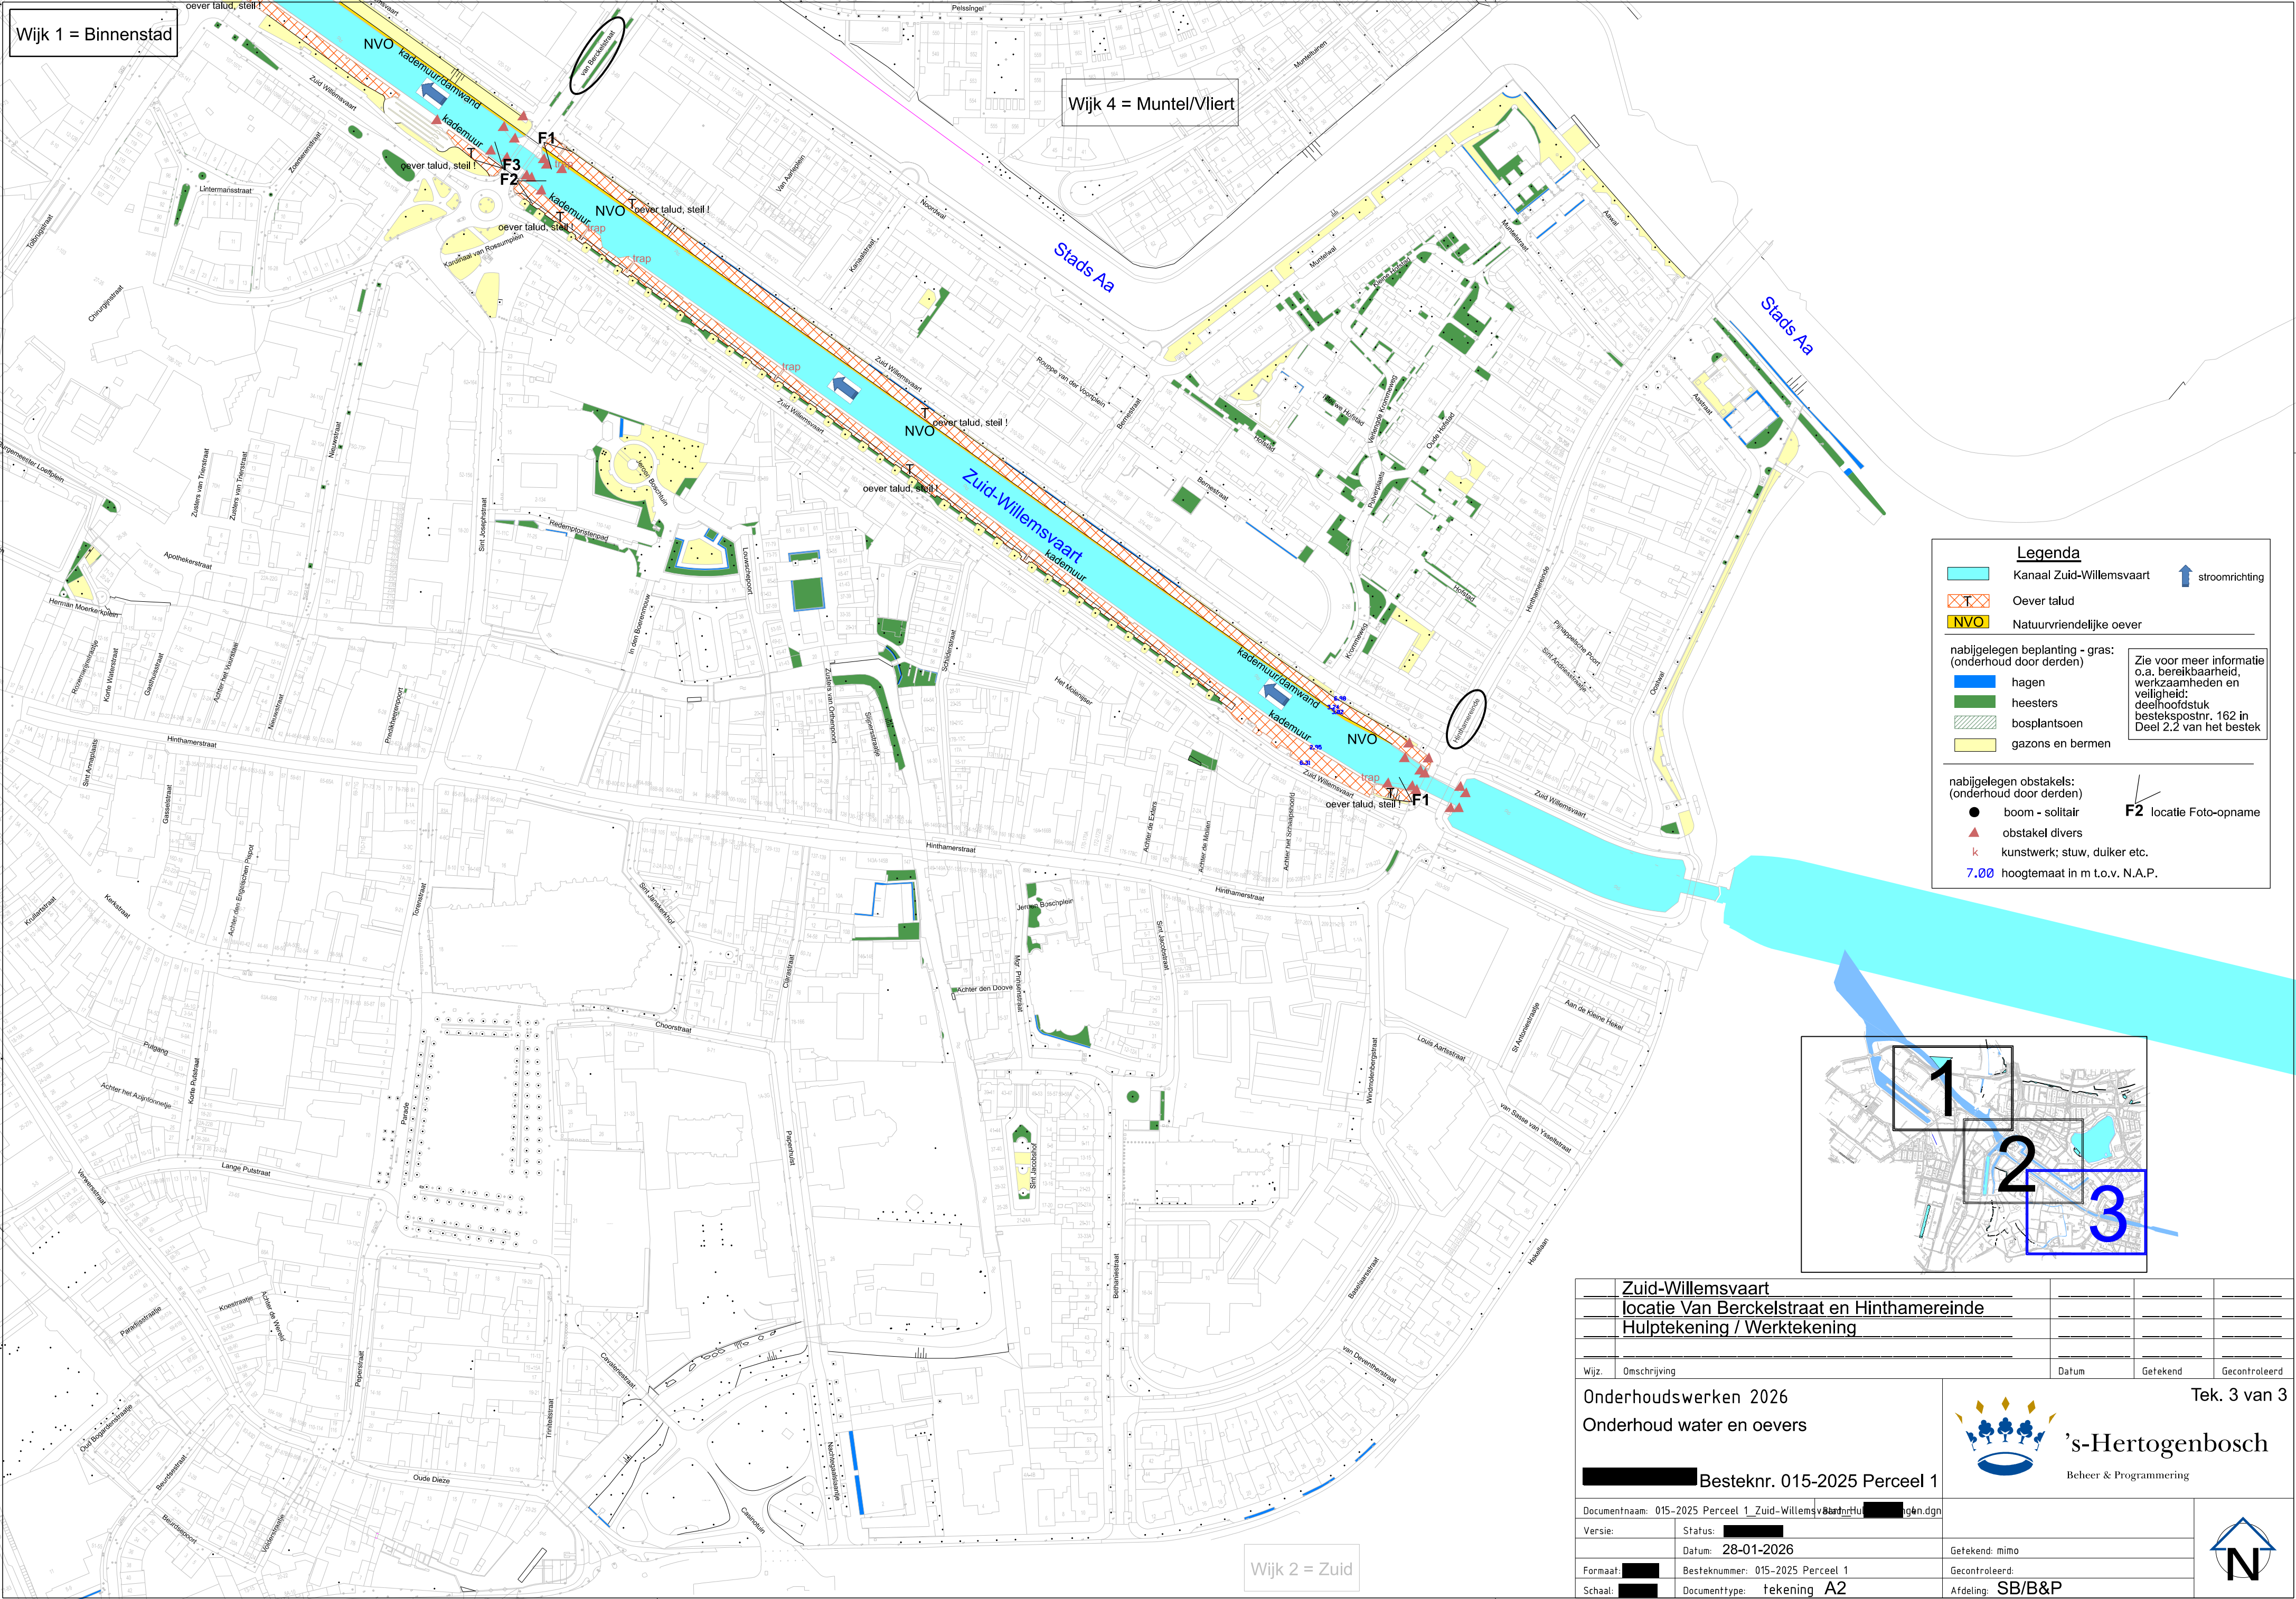

Kanaal Zuid-Willemsvaart

Oever talud

NVO

stroomrichting

nabijgelegen beplanting - gras: (onderhoud door derden)

hagen

heesters

bosplantsoen

gazons en bermen

nabijgelegen obstakels: (onderhoud door derden)

boom - solitair

obstakel divers

kunstwerk; stuw, duiker etc.

7.00 hoogtemaat in m t.o.v. N.A.P.

Zie voor meer informatie o.a. bereikbaarheid, werkzaamheden en veiligheid: deelhoofdstuk bestekspostnr. 162 in Deel 2.2 van het bestek

F2

locatie Foto-opname

Zuid-Willemsvaart			
locatie Van Berckelstraat en Hinthamereinde			
Hulptekening / Werktekening			
Wijz.	Omschrijving	Datum	Gefekend
Onderhoudswerken 2026		Tek. 3 van 3	
Onderhoud water en oevers			
Besteknr. 015-2025 Perceel 1			
Documentnaam: 015-2025 Perceel 1 Zuid-Willemsvaart.dgn			
Versie:	Status:		
	Datum: 28-01-2026	Gefekend: mimo	
Formaat:	Besteknummer: 015-2025 Perceel 1	Gecontroleerd:	
Schaal:	Documenttype: tekening A2	Afdeling: SB/B&P	