
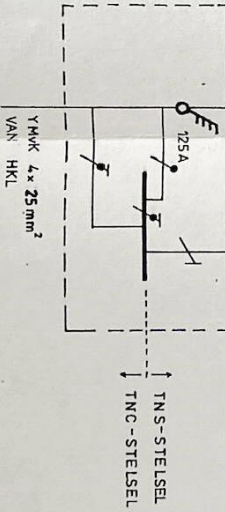


AAN GESLOTEN	
DIVERSEN	VERMOGEN IN kVA

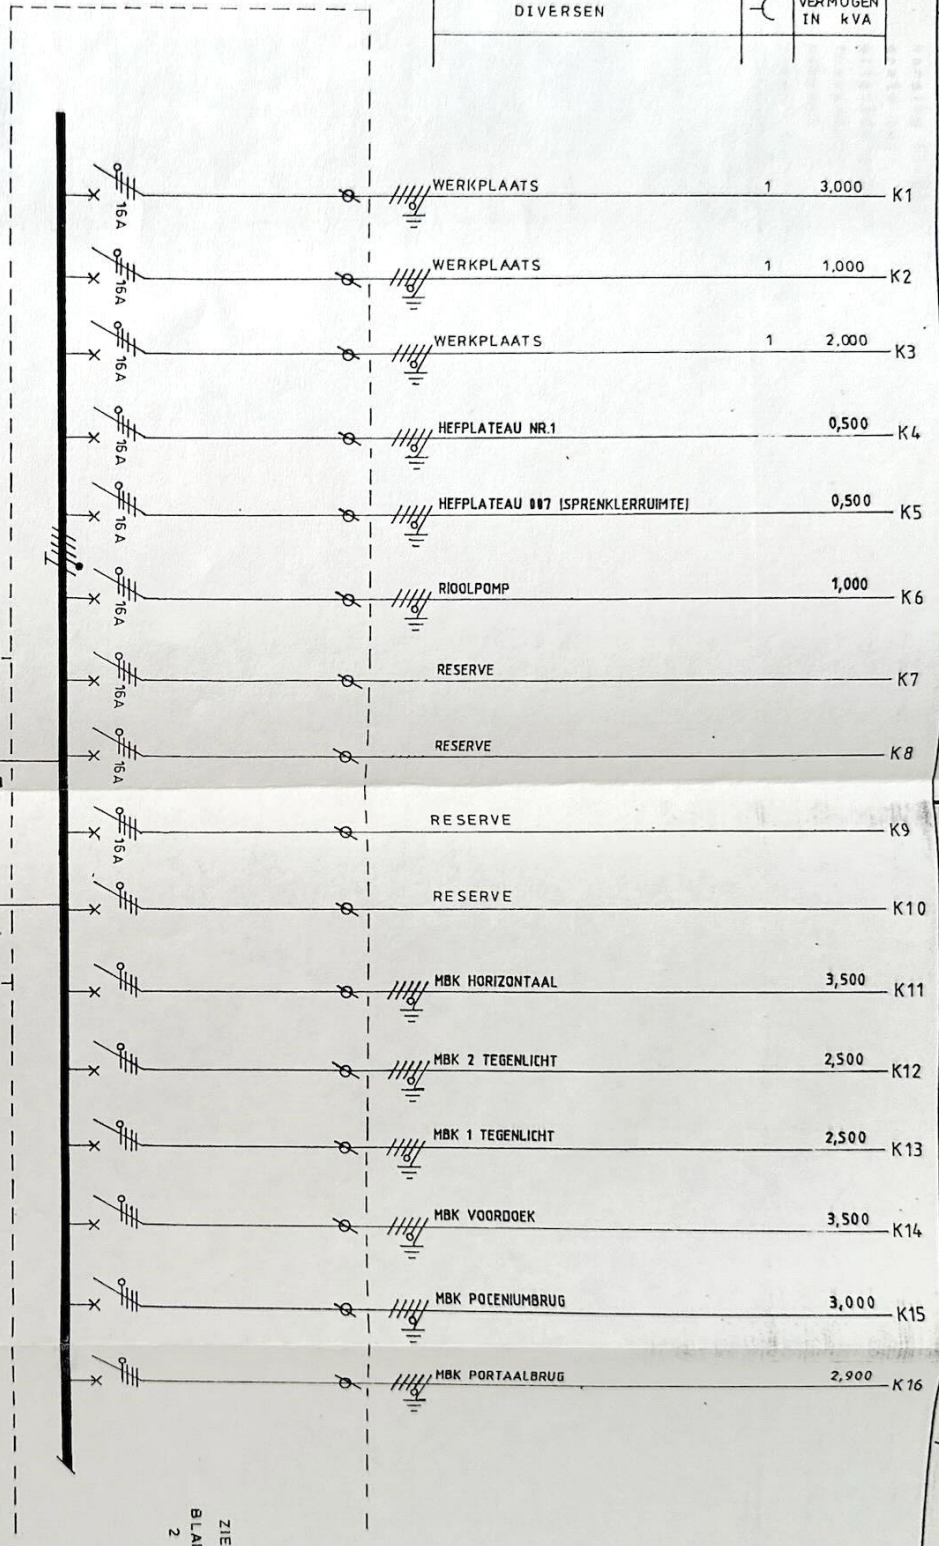

UITVOERING: pilaalstool opbouw
 INDIEN NIET NADER AANGEGEVEN:
 INSTALLATIE-AUTOMATEN: 25A
 LEIDINGEN: YMK 25 of VD 25 mm²

TOT+BEERS
 installatiebedrijf b.v.
 Vestiging Deventer
 Dorfmundstraat 26
 7418 BH Deventer
 tel: 05700-28666
 fax: 05700-28599

Hoofdkantoor
 Postbus 2225
 1500 GE Zaandam
 075-517517

Gel.	Datum	Paraal.
NOV '95		B K

CULTUREEL CENTRUM
 DEVENTER

installatieschema
 kast S-K/S

Bladzijde	Formaat	Schaal	Blad
A	A3	n.v.t.	8
B			
C			
D			
E			
F			