


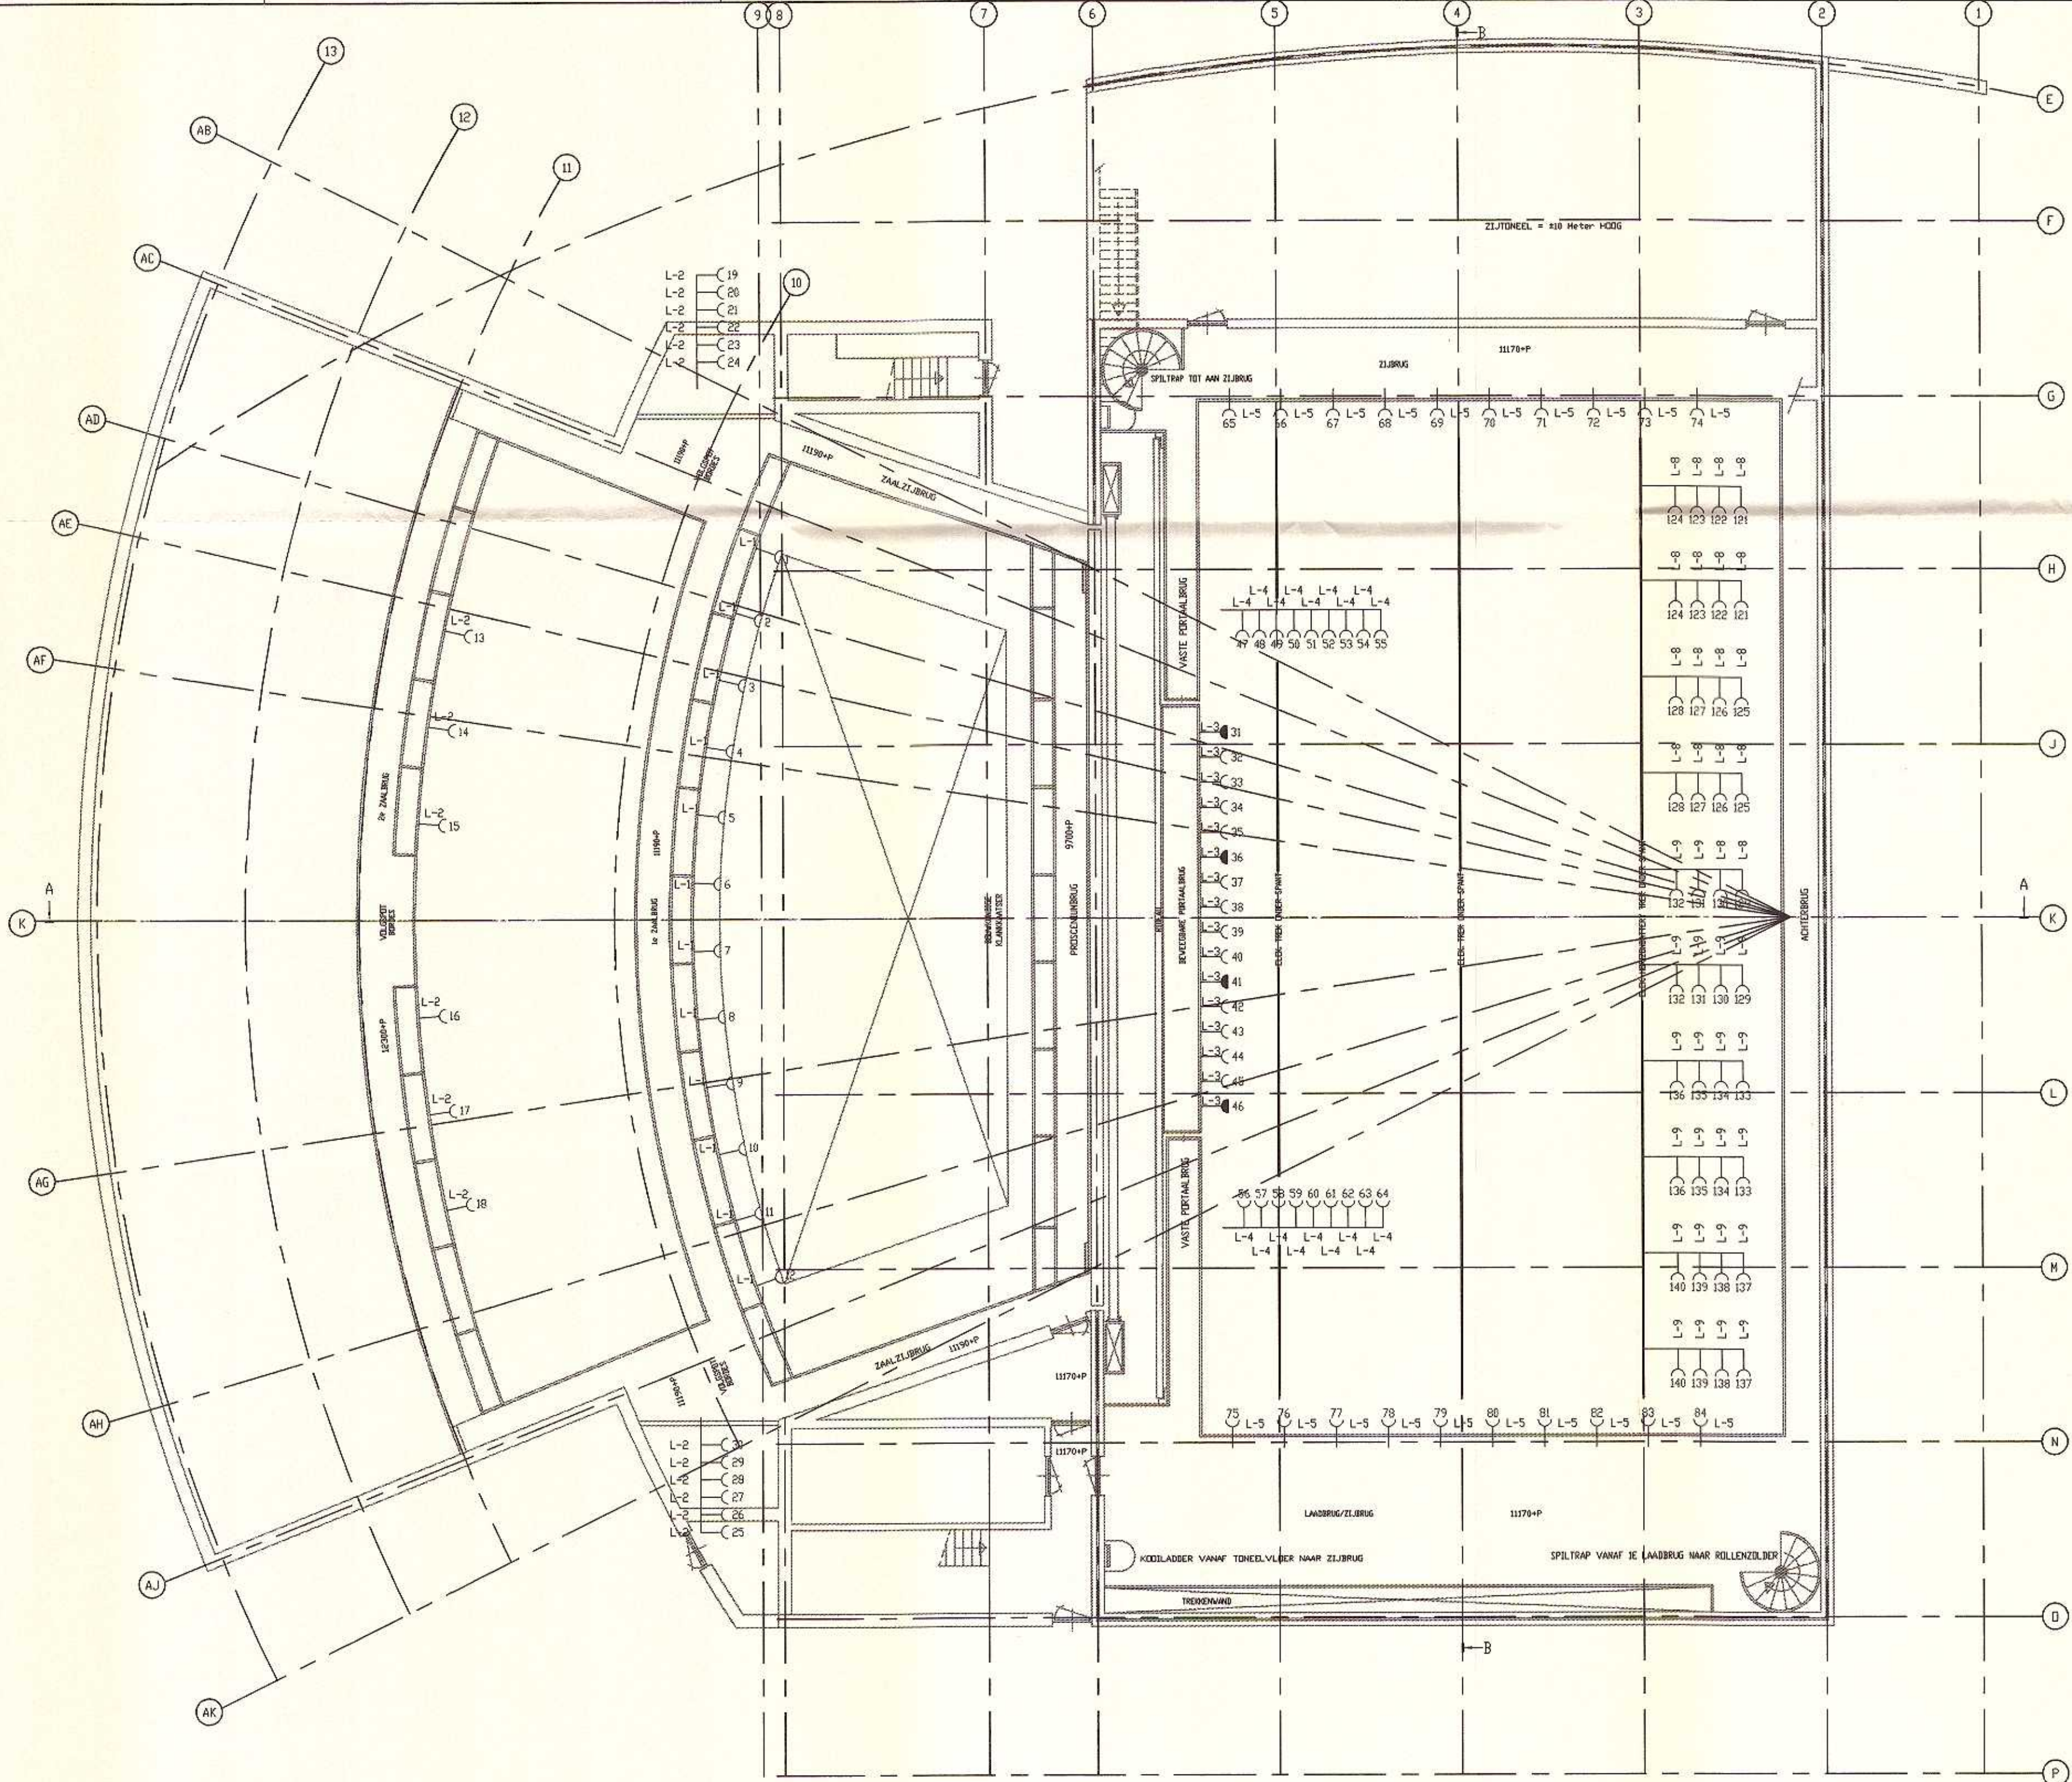

AFGEGEVEN 1 3 APR. 1994

RENVOOI	
—○—	V.C.D. 2pro 16A 220V 50Hz. CEE NORM
—●—	V.C.D. 2pro 32A 220V 50Hz. CEE NORM

VOORLOPIG

prins en bus raadgevende ingenieurs b.v.
 adviesbureau voor architectuur, bouwkunde, theatertechniek, verkeerskunde en logistiek

Postbus 705 5400 AS Telefoon 0432-64344
 Industrielaan 1 5400, Nederland Telefax 0432-52260

Opdrachtgever: NV Vastgoedmaatschappij Cultureel Centrum Deventer De Leeuwenbrug
 Project: Cultureel Centrum De Leeuwenbrug Deventer

Onderwerp: Bestektek. E-installatie; Aansluitpunten toneelverlichting; Brugniveau

Getekend v.b.	Datum: 21-03-94	Gepland: 1	Controle: 2	Code-ref.:m	Project nr.	Schaal:	Blad
				VERBA	001001	1:50	E2