


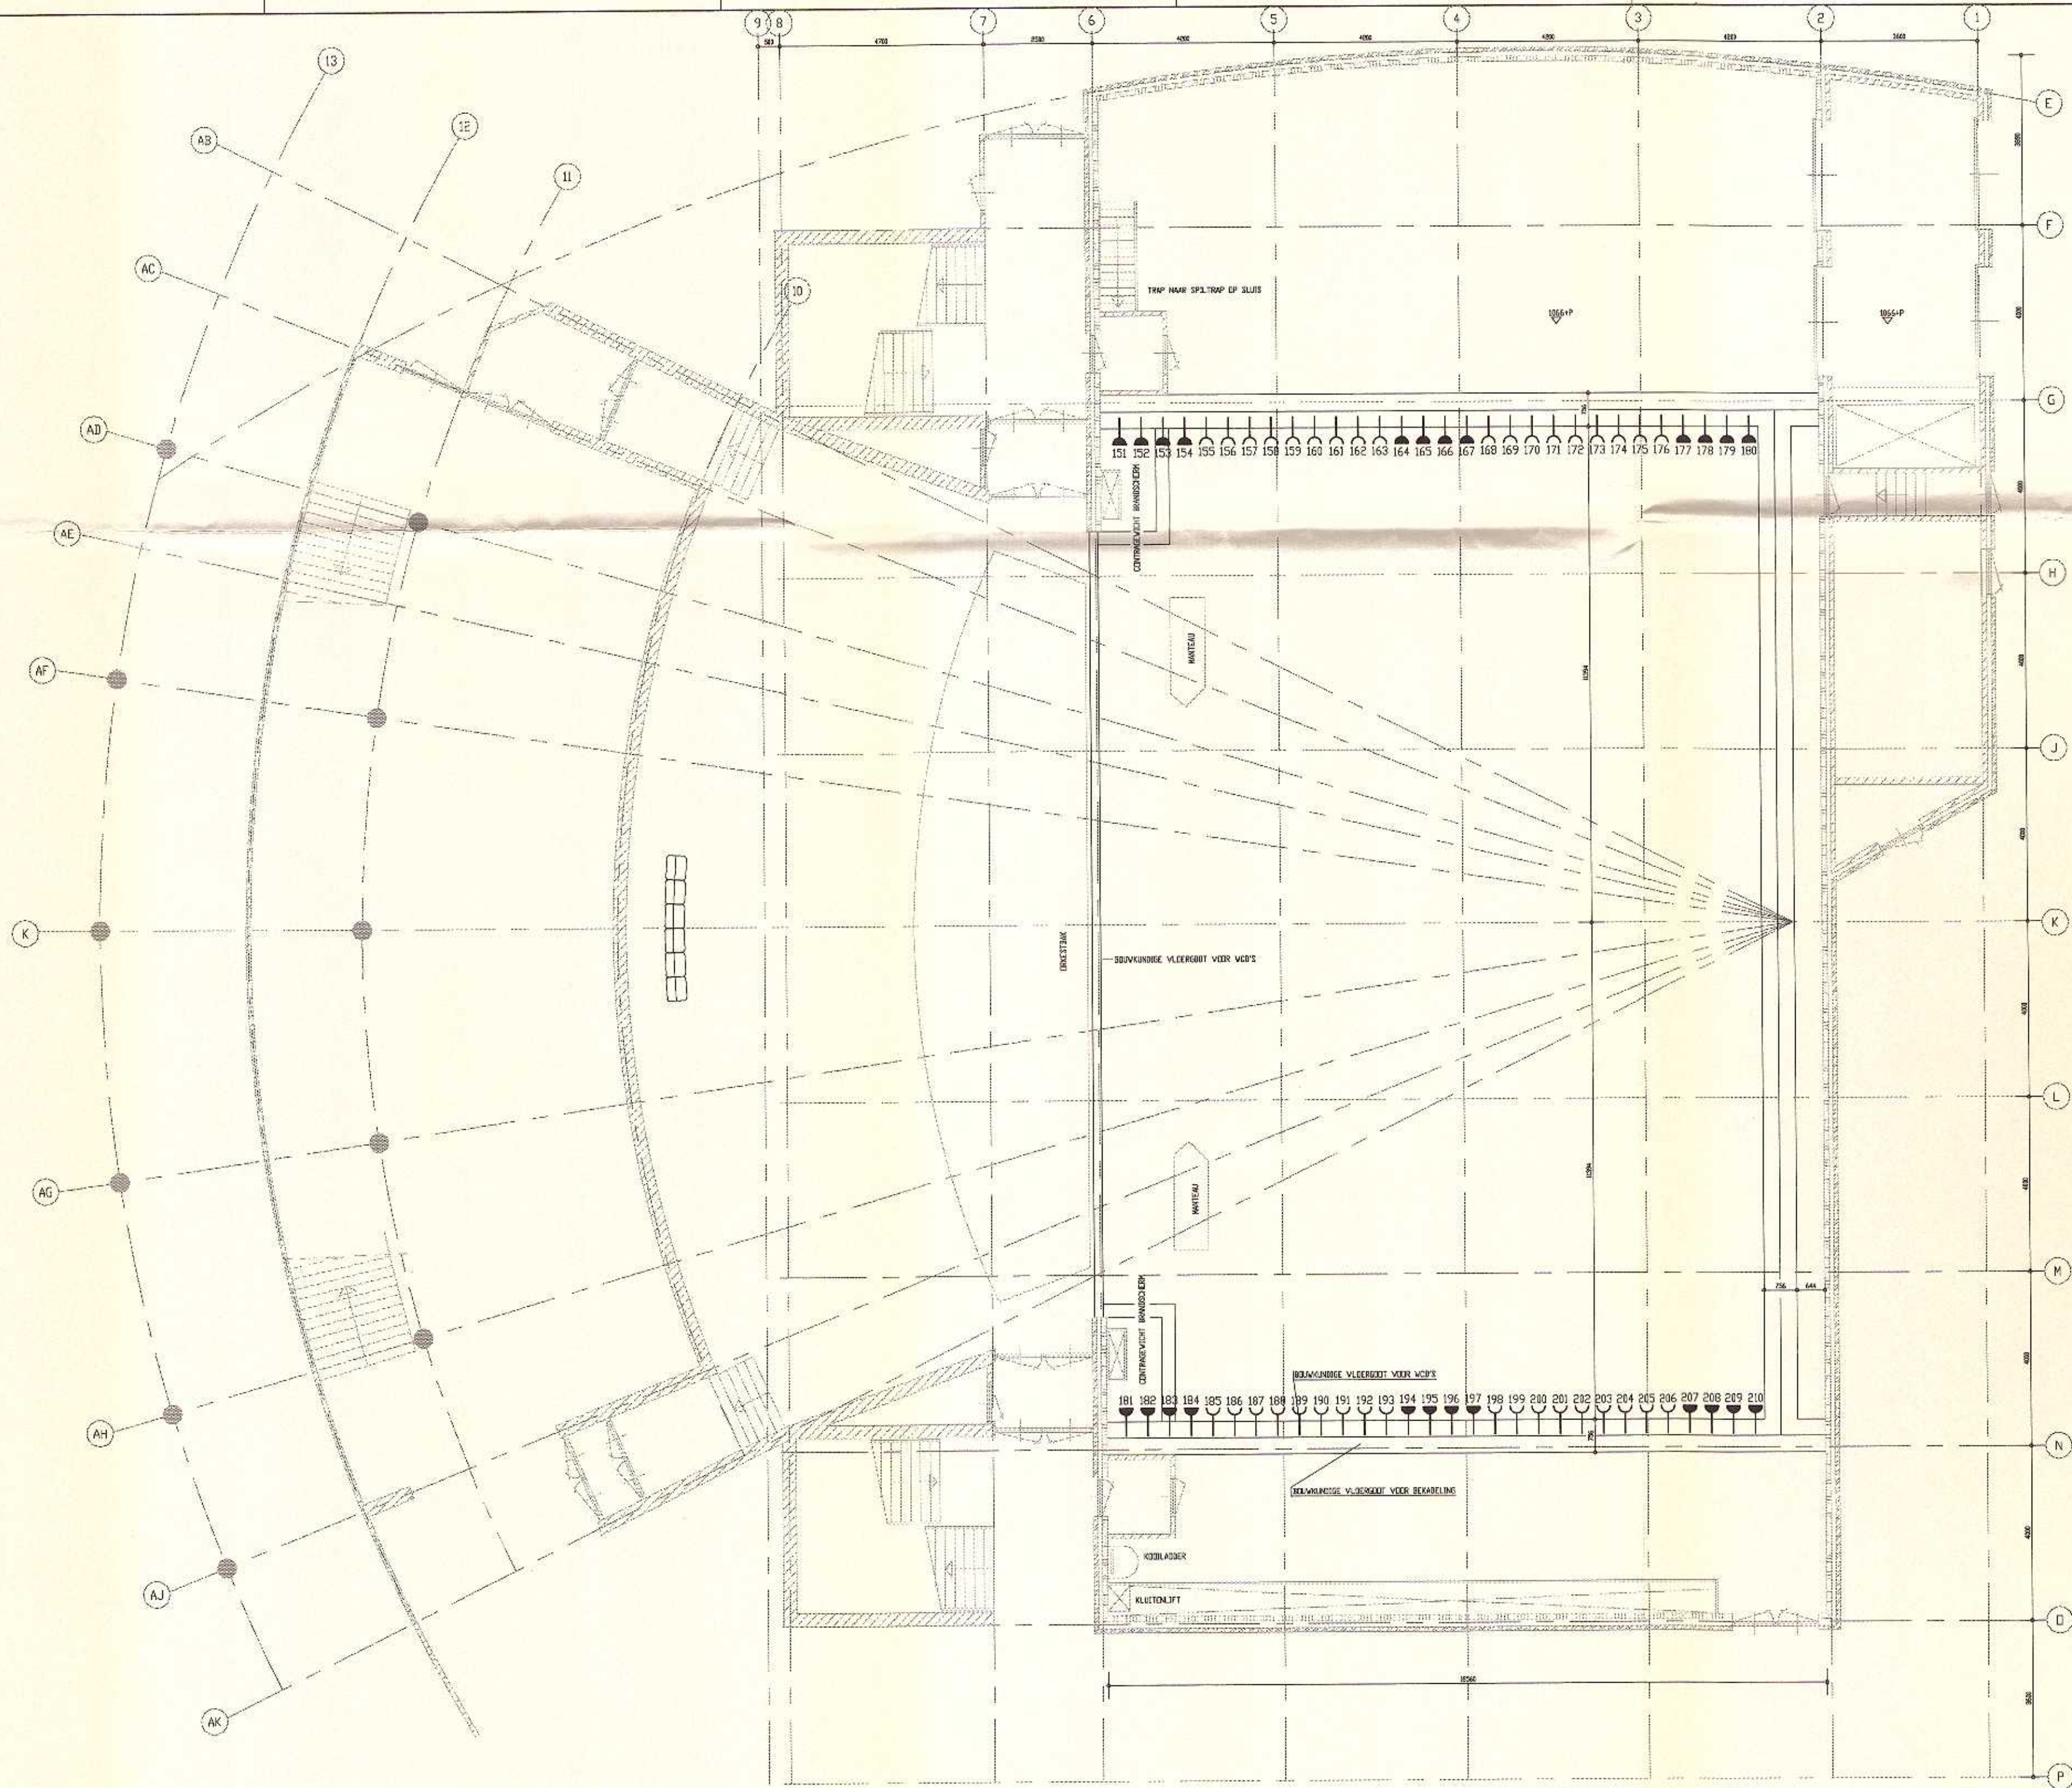

INSTALLATIE TEKENING

prins en bus raadgevende ingenieurs bv.
adviesbureau voor architect, bouwtechniek, theatertechniek, verkeerskunde en topografie

Postbus 705 5400 AS		Telefoon 04122-44344	
Industrielaan 1 Lier, Nederland		Telefax 04122-53240	
Opdrachtgever: NV Vastgoedmaatschappij Cultureel Centrum Deventer De Leeuwenbrug			
Project: Cultureel centrum De Leeuwenbrug Deventer			
Onderwerp: Aansluitpunt toneelvent. Grote Zaal; B.G. / Variant 3			
Gatenode:	Datum:	Opvultijd:	1 22.06.93
B.P.	24-09-1993	Gepland:	2 20.08.93
DEZE TEKENING MAG NIET VOOR EEN ANDER DOEL OF ANDER INHOUD WORDEN GEBRUIKT ZONDER DE VORUITSAMEN TOESTEMMING		BESTEK-TEKENING	
		Blad E3	