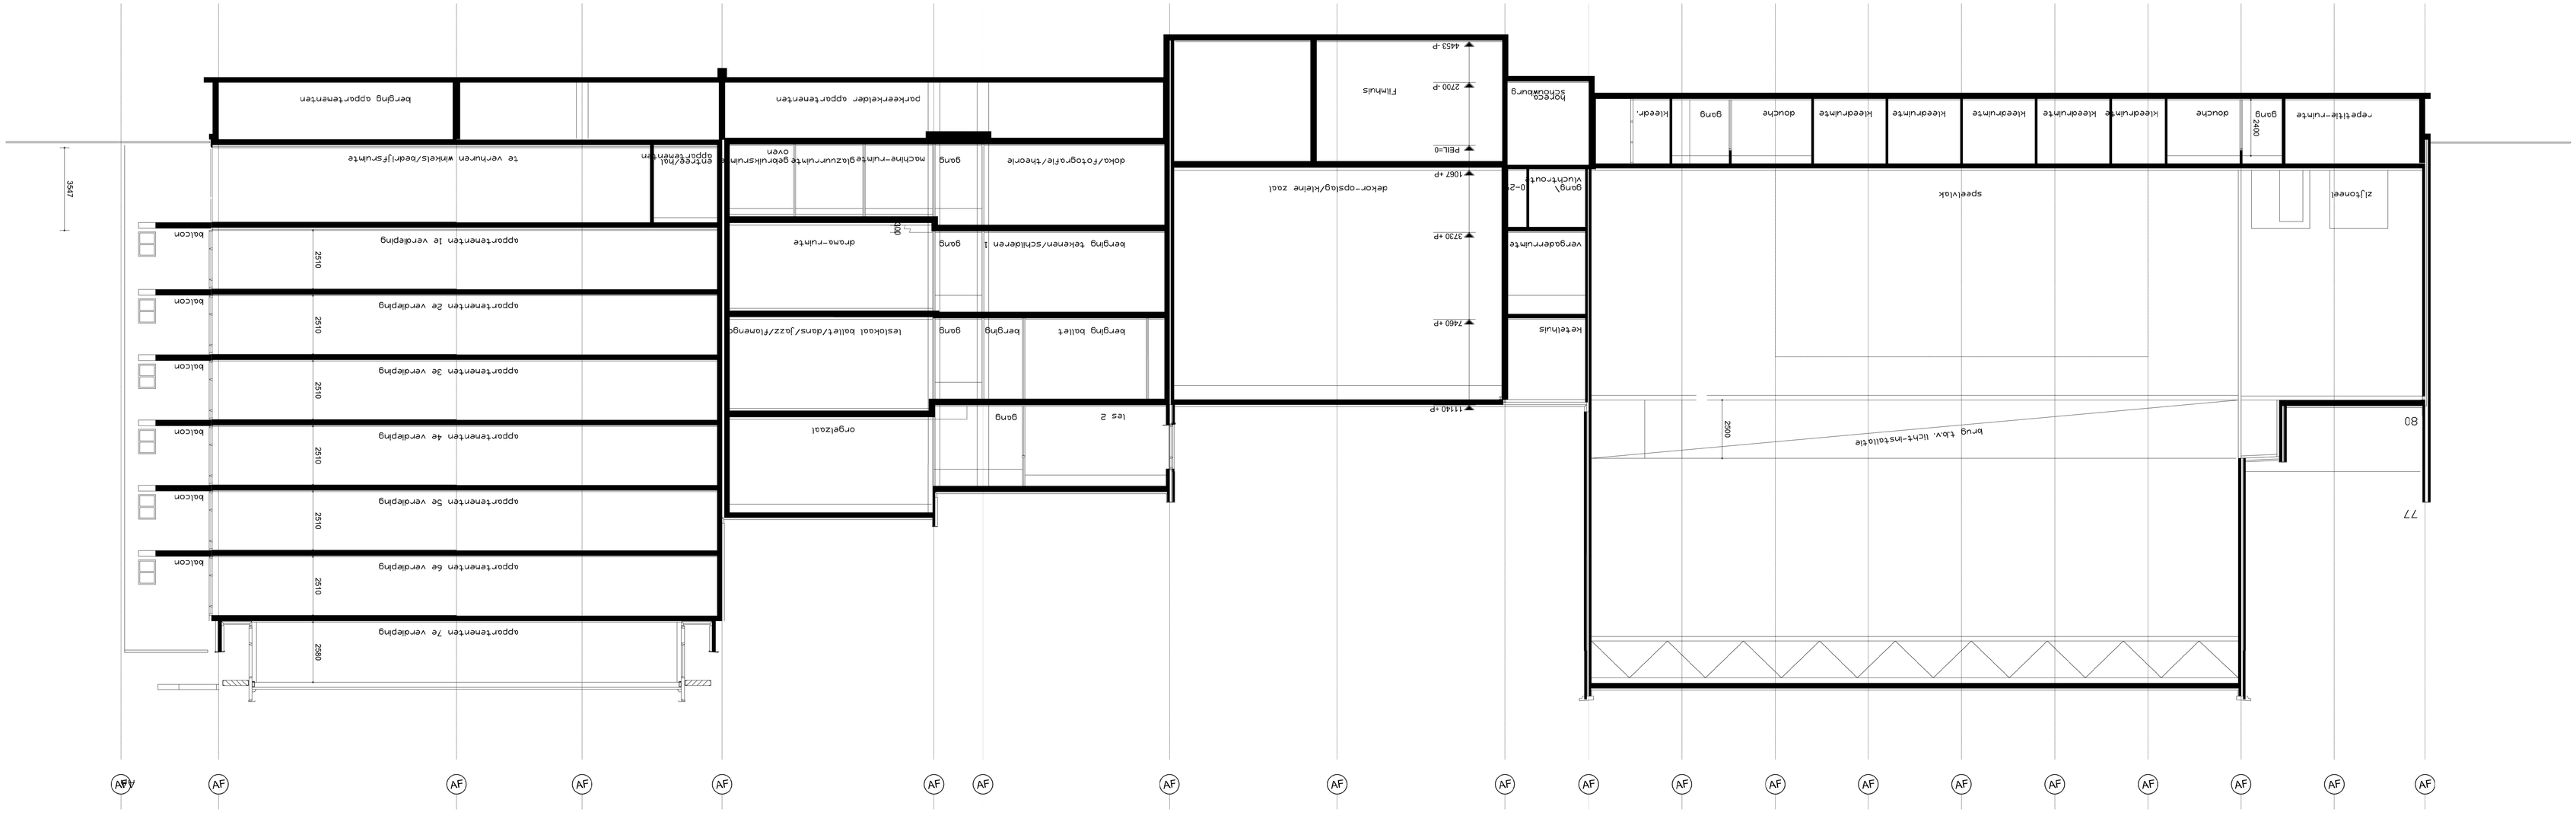
appartementen 7e verdieping
appartementen 6e verdieping
appartementen 5e verdieping
appartementen 4e verdieping
appartementen 3e verdieping
appartementen 2e verdieping
appartementen 1e verdieping
balcon
te verhuren winkels/bedrijfsruimte
entree/hal appartementen
berging appartementen
parkeerkelder appartementen
orgelzaal
machine-ruimte/gezuurruimte gebruiksruimte oven
gang
les 2
bergingbollen
bergingbollen/dans/jazz/filonengel
testlokaal bollet
bergingtekenen/schilderen 1
drama-ruimte
dokoa/fotografie/tekenen
dekor-opslag/kleine zaal
kantelhuis
vergaderruimte
gang/ vluchtroute
hopesa schouwburg
filmhuis
kleedr.
douche
kleedruimte
speelvlak
zijtoneel
repetitie-ruimte
brug t.b.v. licht-installatie
2580
2510
2500
2400
3547
77
80

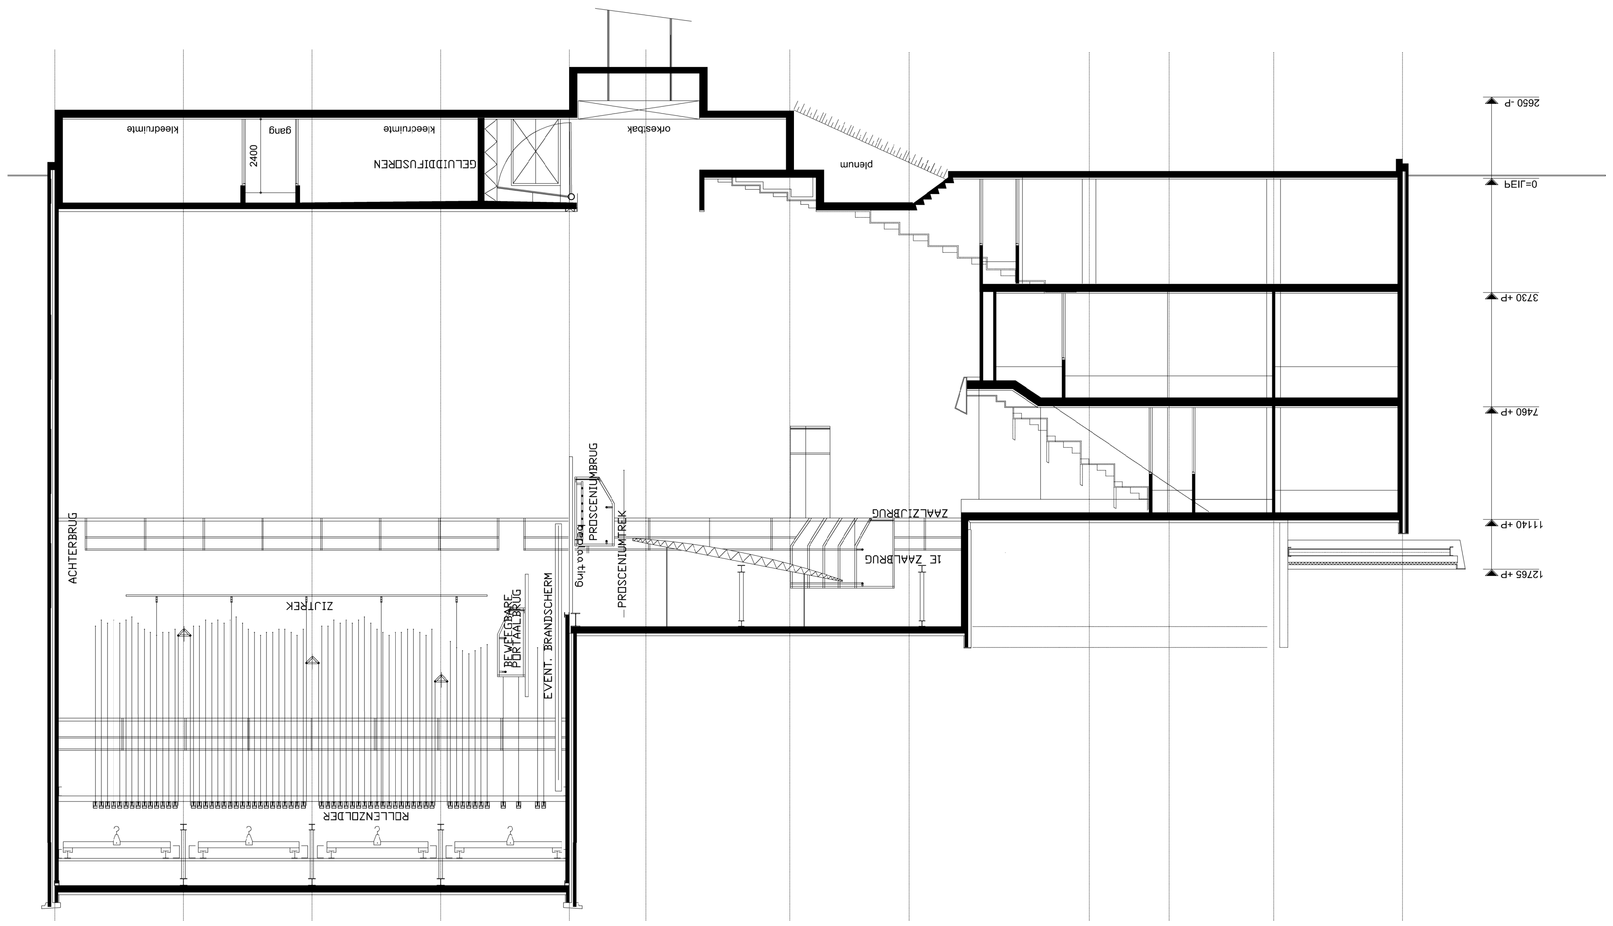
ACHTERBRUG
ROLLENZOLDER
ZITJREK
EVENT. BRANDSCHERM
PROSCENIUMBRUG
PROSCENIUMREK
ZAALZIJBRUG
IE ZAALBRUG
orkestbak
GELUIDDIFUSGREN
kleedruimte
gang
2400
plenum
2650 -P
0=JIJN
3730 +P
7460 +P
11140 +P
12765 +P

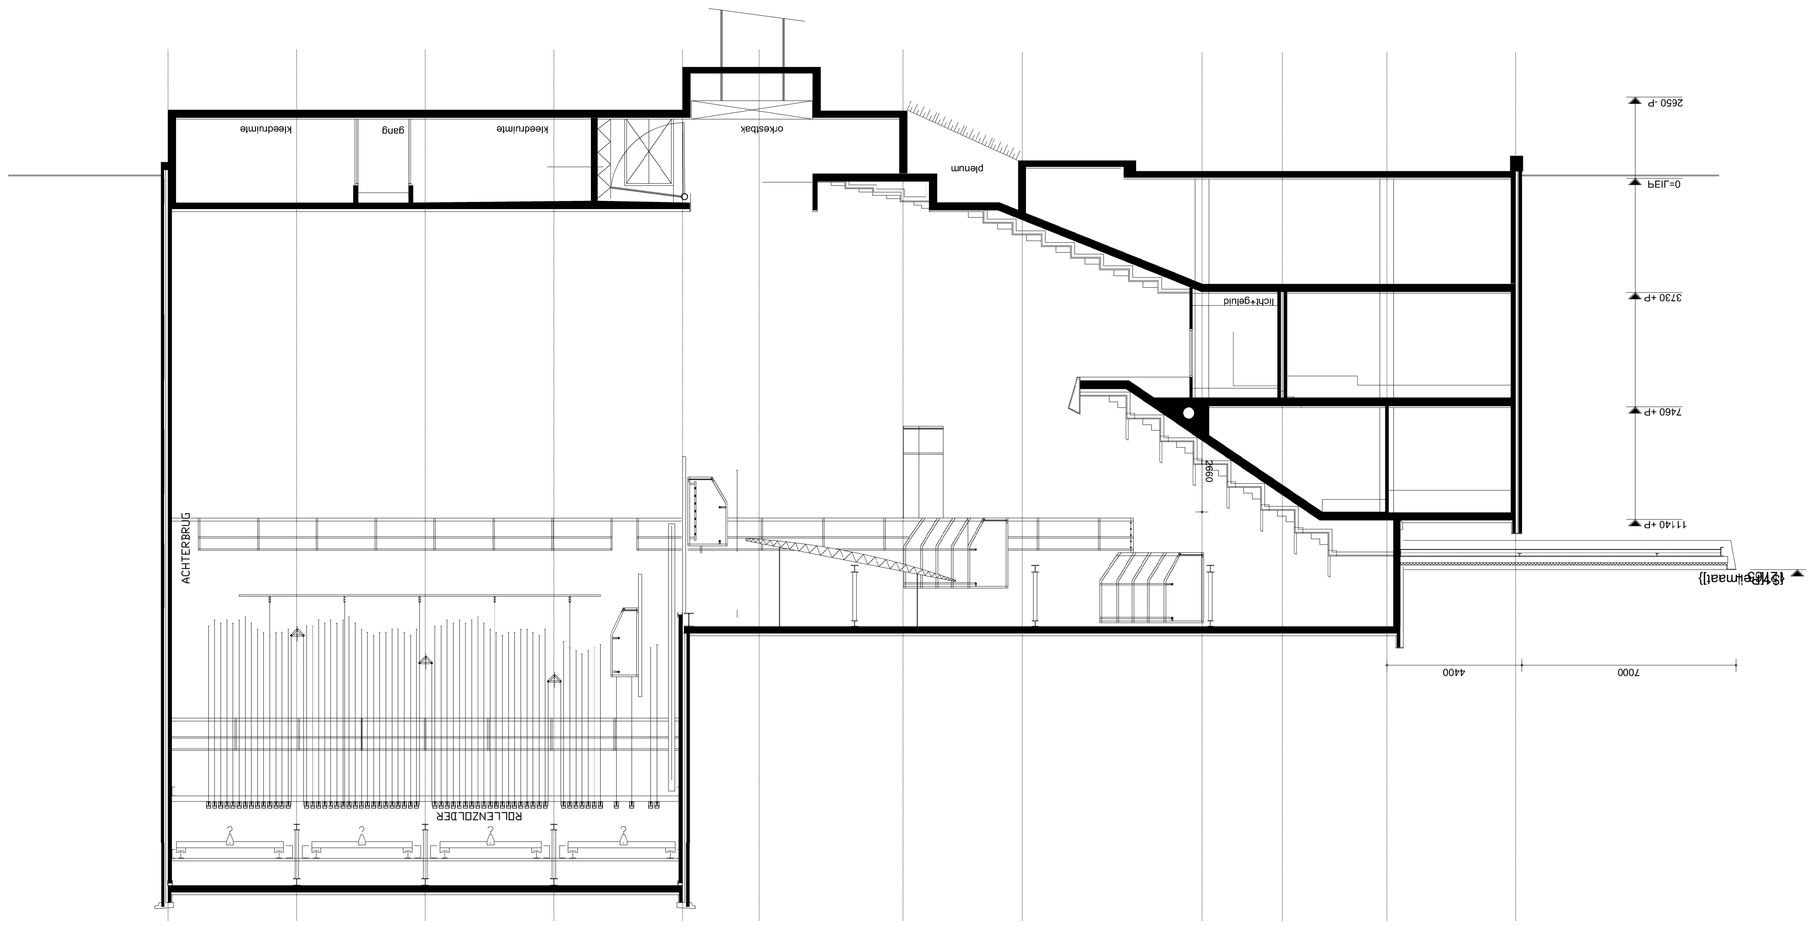
ACHTERBRUG
ROLLENZOLDER
orkestbak
kleedruimte
gang
plenum
toegang
2650 -P
0=JIJN
3730 +P
7460 +P
11140 +P
(stage)
7000
4400