



Dwarsprofiel 1-1


Schaal 1:200

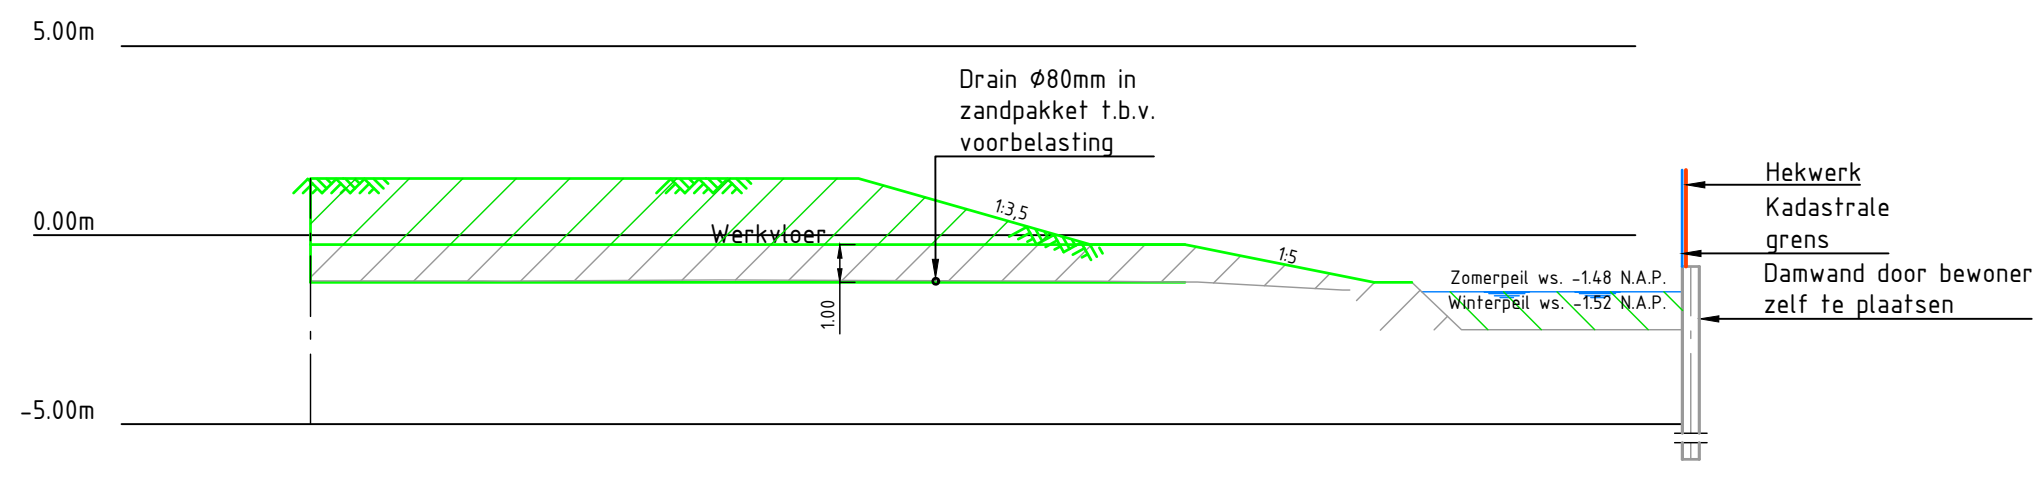


Dwarsprofiel 2-2


Schaal 1:200

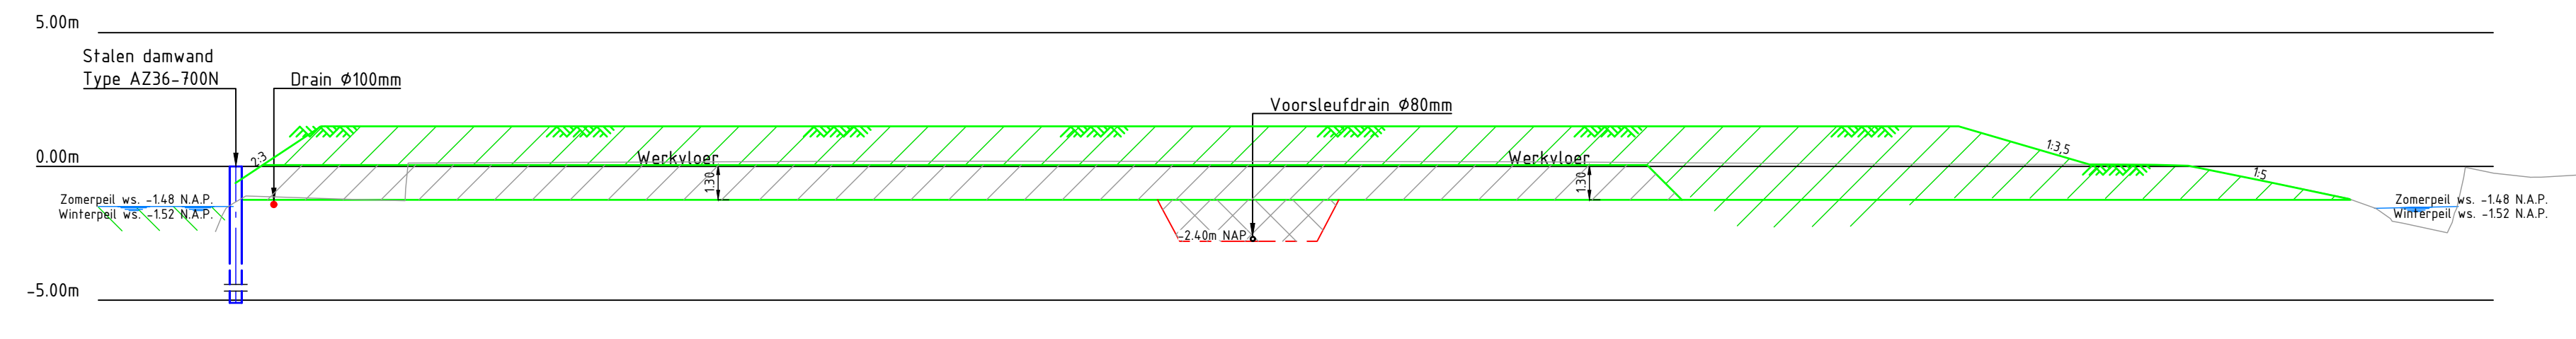



Dwarsprofiel 3-3

Schaal 1:200

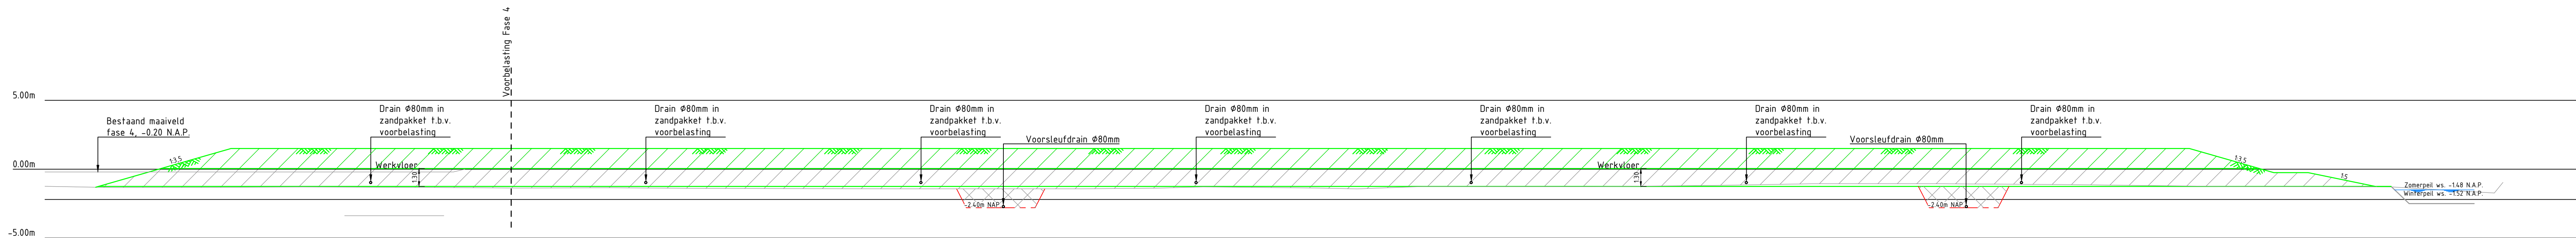

Dwarsprofiel 4-4

Schaal 1:200

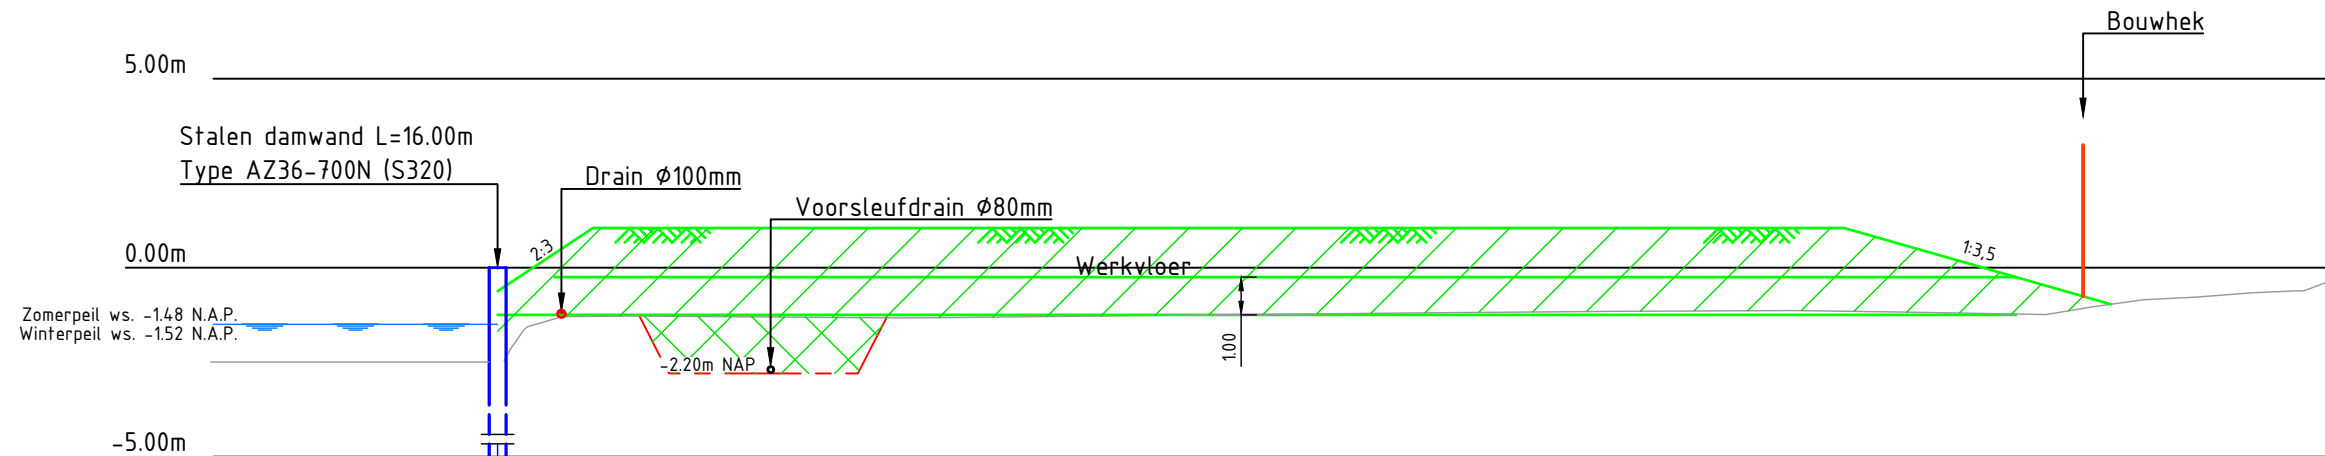



Dwarsprofiel 5-5

Schaal 1:20

- ### Legenda

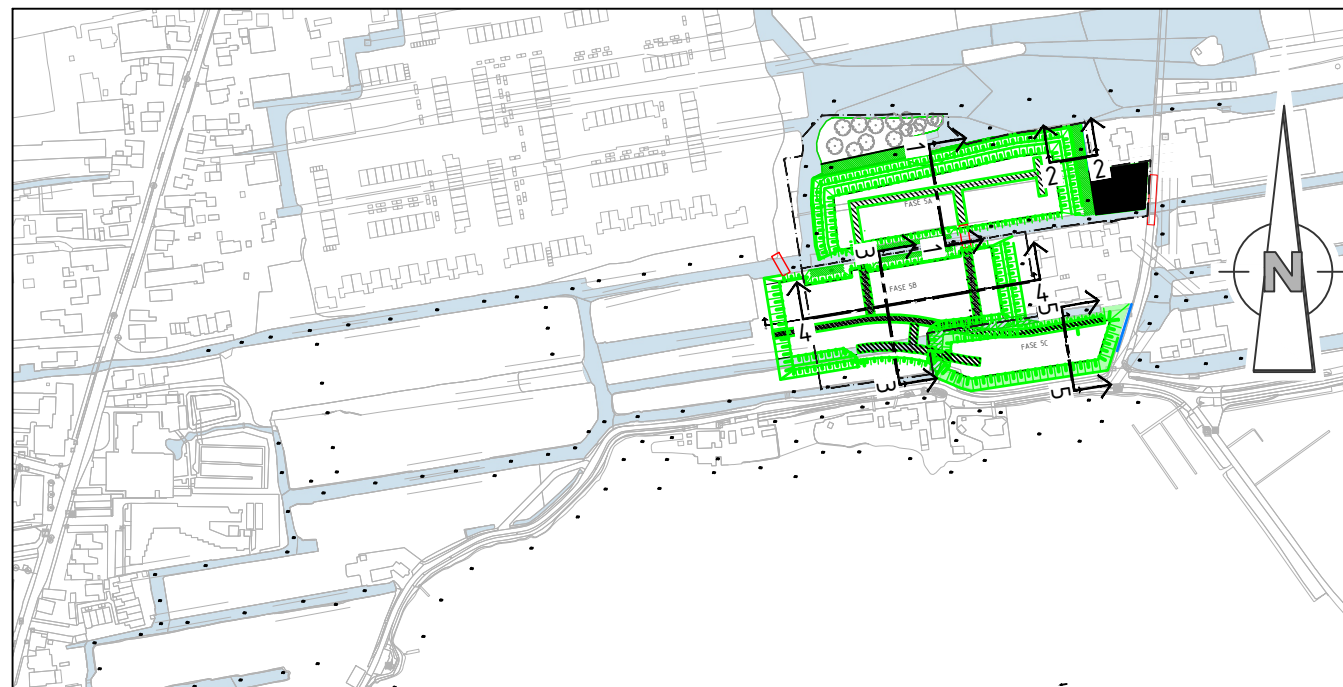

Situatie
Schaal 1:5000

Opmerkingen

- Maten in meters en dimensies van materialen in mm, tenzij anders aangegeven.
- Coördinaten in RD-stelsel en hoogtematen in meters t.o.v. N.A.P.
- Inmeting bestaande situatie d.d. 02-01-2024.
- Fasering kan wijzigen t.g.v. nadere bodemonderzoeken.

8.0	Bestekstekening	WBT	DAO	DAO	26-01-202
versie	wijzigingen	getekend	controle	gezien	datum uitgift

BRAASSEMERLAND VOF
Braassemerland Fase 4+5

Voorbelasting fase 5A+5B+5C
Voorbelasting Dwarsprofielen
Rechtshoekige

projectnr.	222936	status	Definitief	schaal	1:200	blad	5
------------	--------	--------	------------	--------	-------	------	---

besteknr.	222936-2	document	TEK	formaat	A1x1260	aantal	6
-----------	----------	----------	-----	---------	---------	--------	---

Aveco
de Bondt
onderzoekt ontwerpt adviseert

info@avecodebond.nl | Postbus 64, 7450 AB Holten | +31 55 00 48 21

222936_AdB_TEK_401