


Principe doorsnede voorbelasting tpv watergang
t.p.v. weiland
SCHAAL 1 : 50

Principe doorsnede voorsleuven tbv riool (-2.40m nap)
SCHAAL 1 : 50


Principe doorsnede voorsleuven tbv riool (-2.50m nap)
SCHAAL 1 : 50

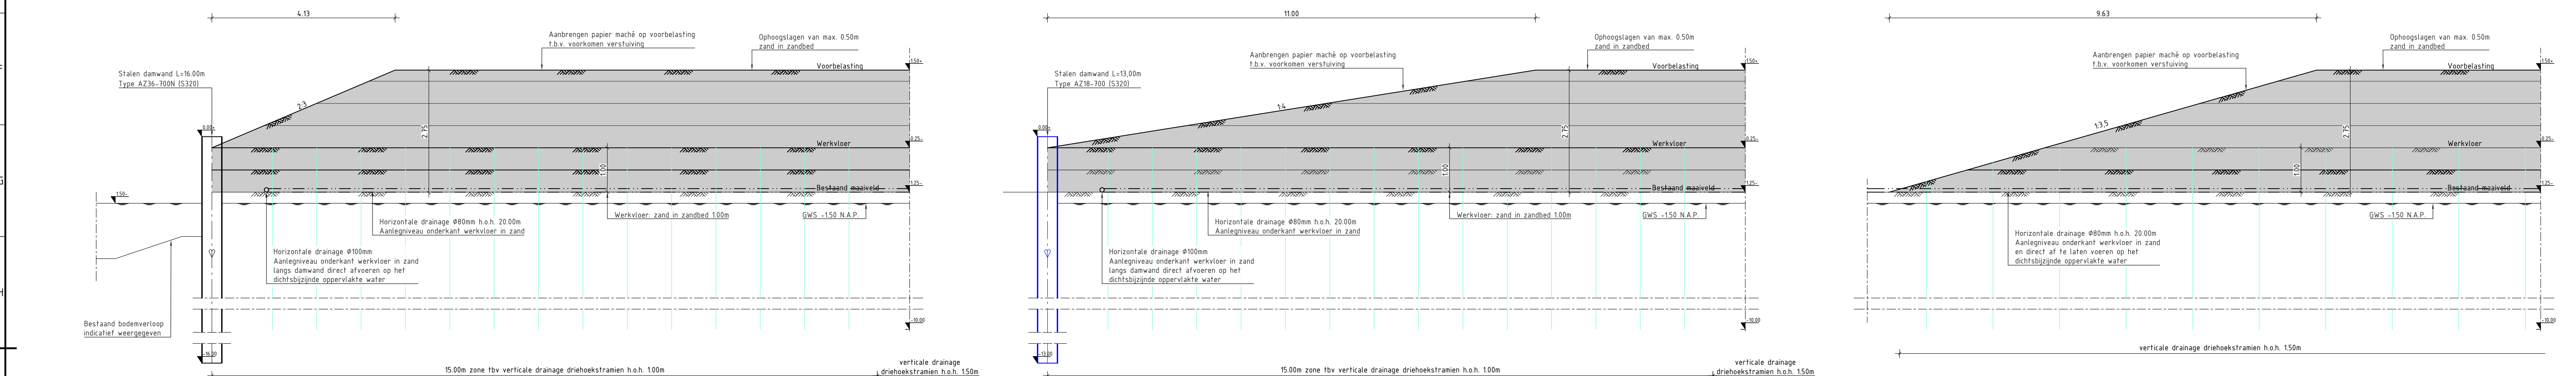

Principe doorsnede tijdelijke stalen damwand langs (hoofd)watergang(en)
t.p.v. weiland
SCHAAL 1 : 50

Principe doorsnede zettingsscherm (tijdelijke stalen damwand)
t.p.v. weiland
SCHAAL 1 : 50


Principe doorsnede voorbelasting
t.p.v. weiland
SCHAAL 1 : 50

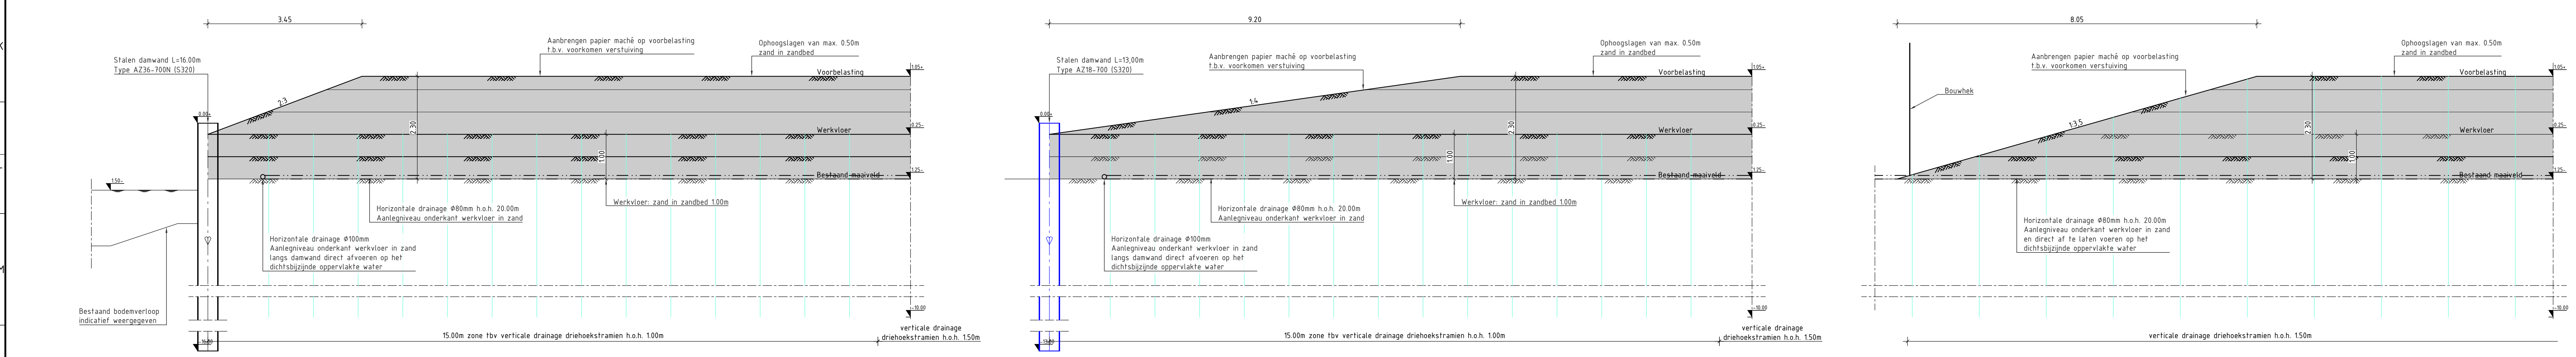

Principe doorsnede tijdelijke stalen damwand langs (hoofd)watergang(en)
t.p.v. bestaand parkeerterrein
SCHAAL 1 : 50

Principe doorsnede zettingsscherm (tijdelijke stalen damwand)
t.p.v. bestaand parkeerterrein
SCHAAL 1 : 50

Principe doorsnede voorbelasting
t.p.v. bestaand parkeerterrein
SCHAAL 1 : 50

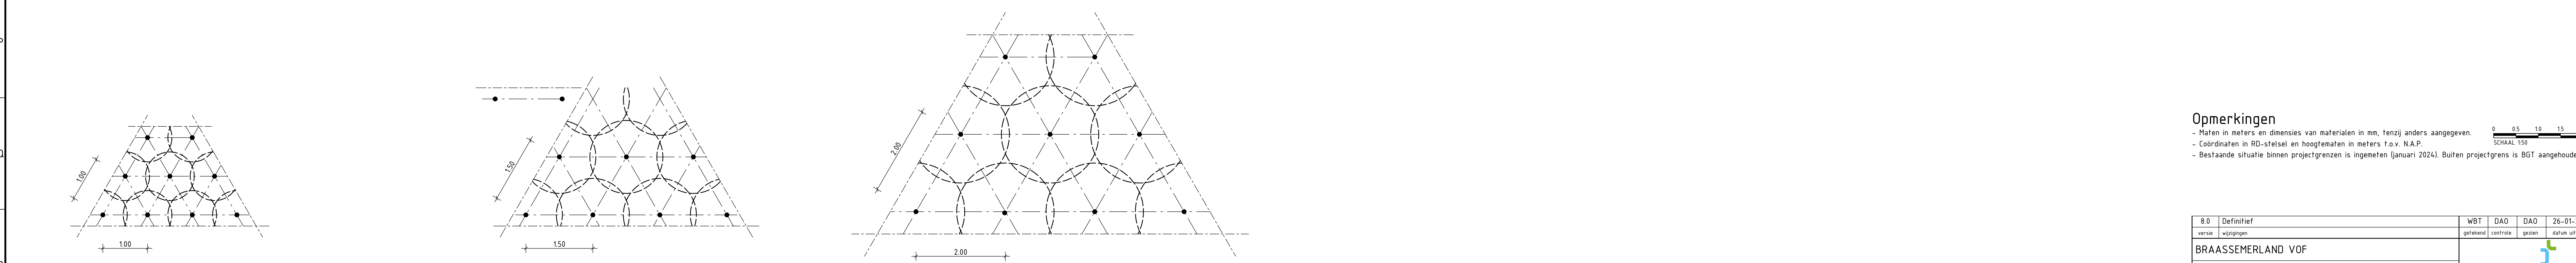

Principe detail verticale drainage
15m van uit insteek watergang en 15m uit damwand
SCHAAL 1 : 50

Principe detail verticale drainage
t.p.v. weiland
SCHAAL 1 : 50

Principe detail verticale drainage
t.p.v. parkeerterrein
SCHAAL 1 : 50

Opmerkingen

- Maten in meters en dimensies van materialen in mm, tenzij anders aangegeven.
- Coördinaten in RD-stelsel en hoogtenamen in meters t.o.v. N.A.P.
- Bestaande situatie binnen projectgrenzen is ingetekend (januari 2024). Buiten projectgrens is BGT aangehouden.

B.O	Definitief	WBT	DAO	DAO	26-01-2026
versie	wijzigingen	getekend	controle	gezien	datum uitgifte
BRAASSEMERLAND VOF					
Braassemerland Fase 4+5					
Voorbelasting Fase 5					
Bestekstekening					
projectnr.	222936	status	Definitief	schaal	1:50
besteknr.	222936-2	document	1de versie	blad	6
222936_Adb_Tek_4015				Aveco de Bondt	