


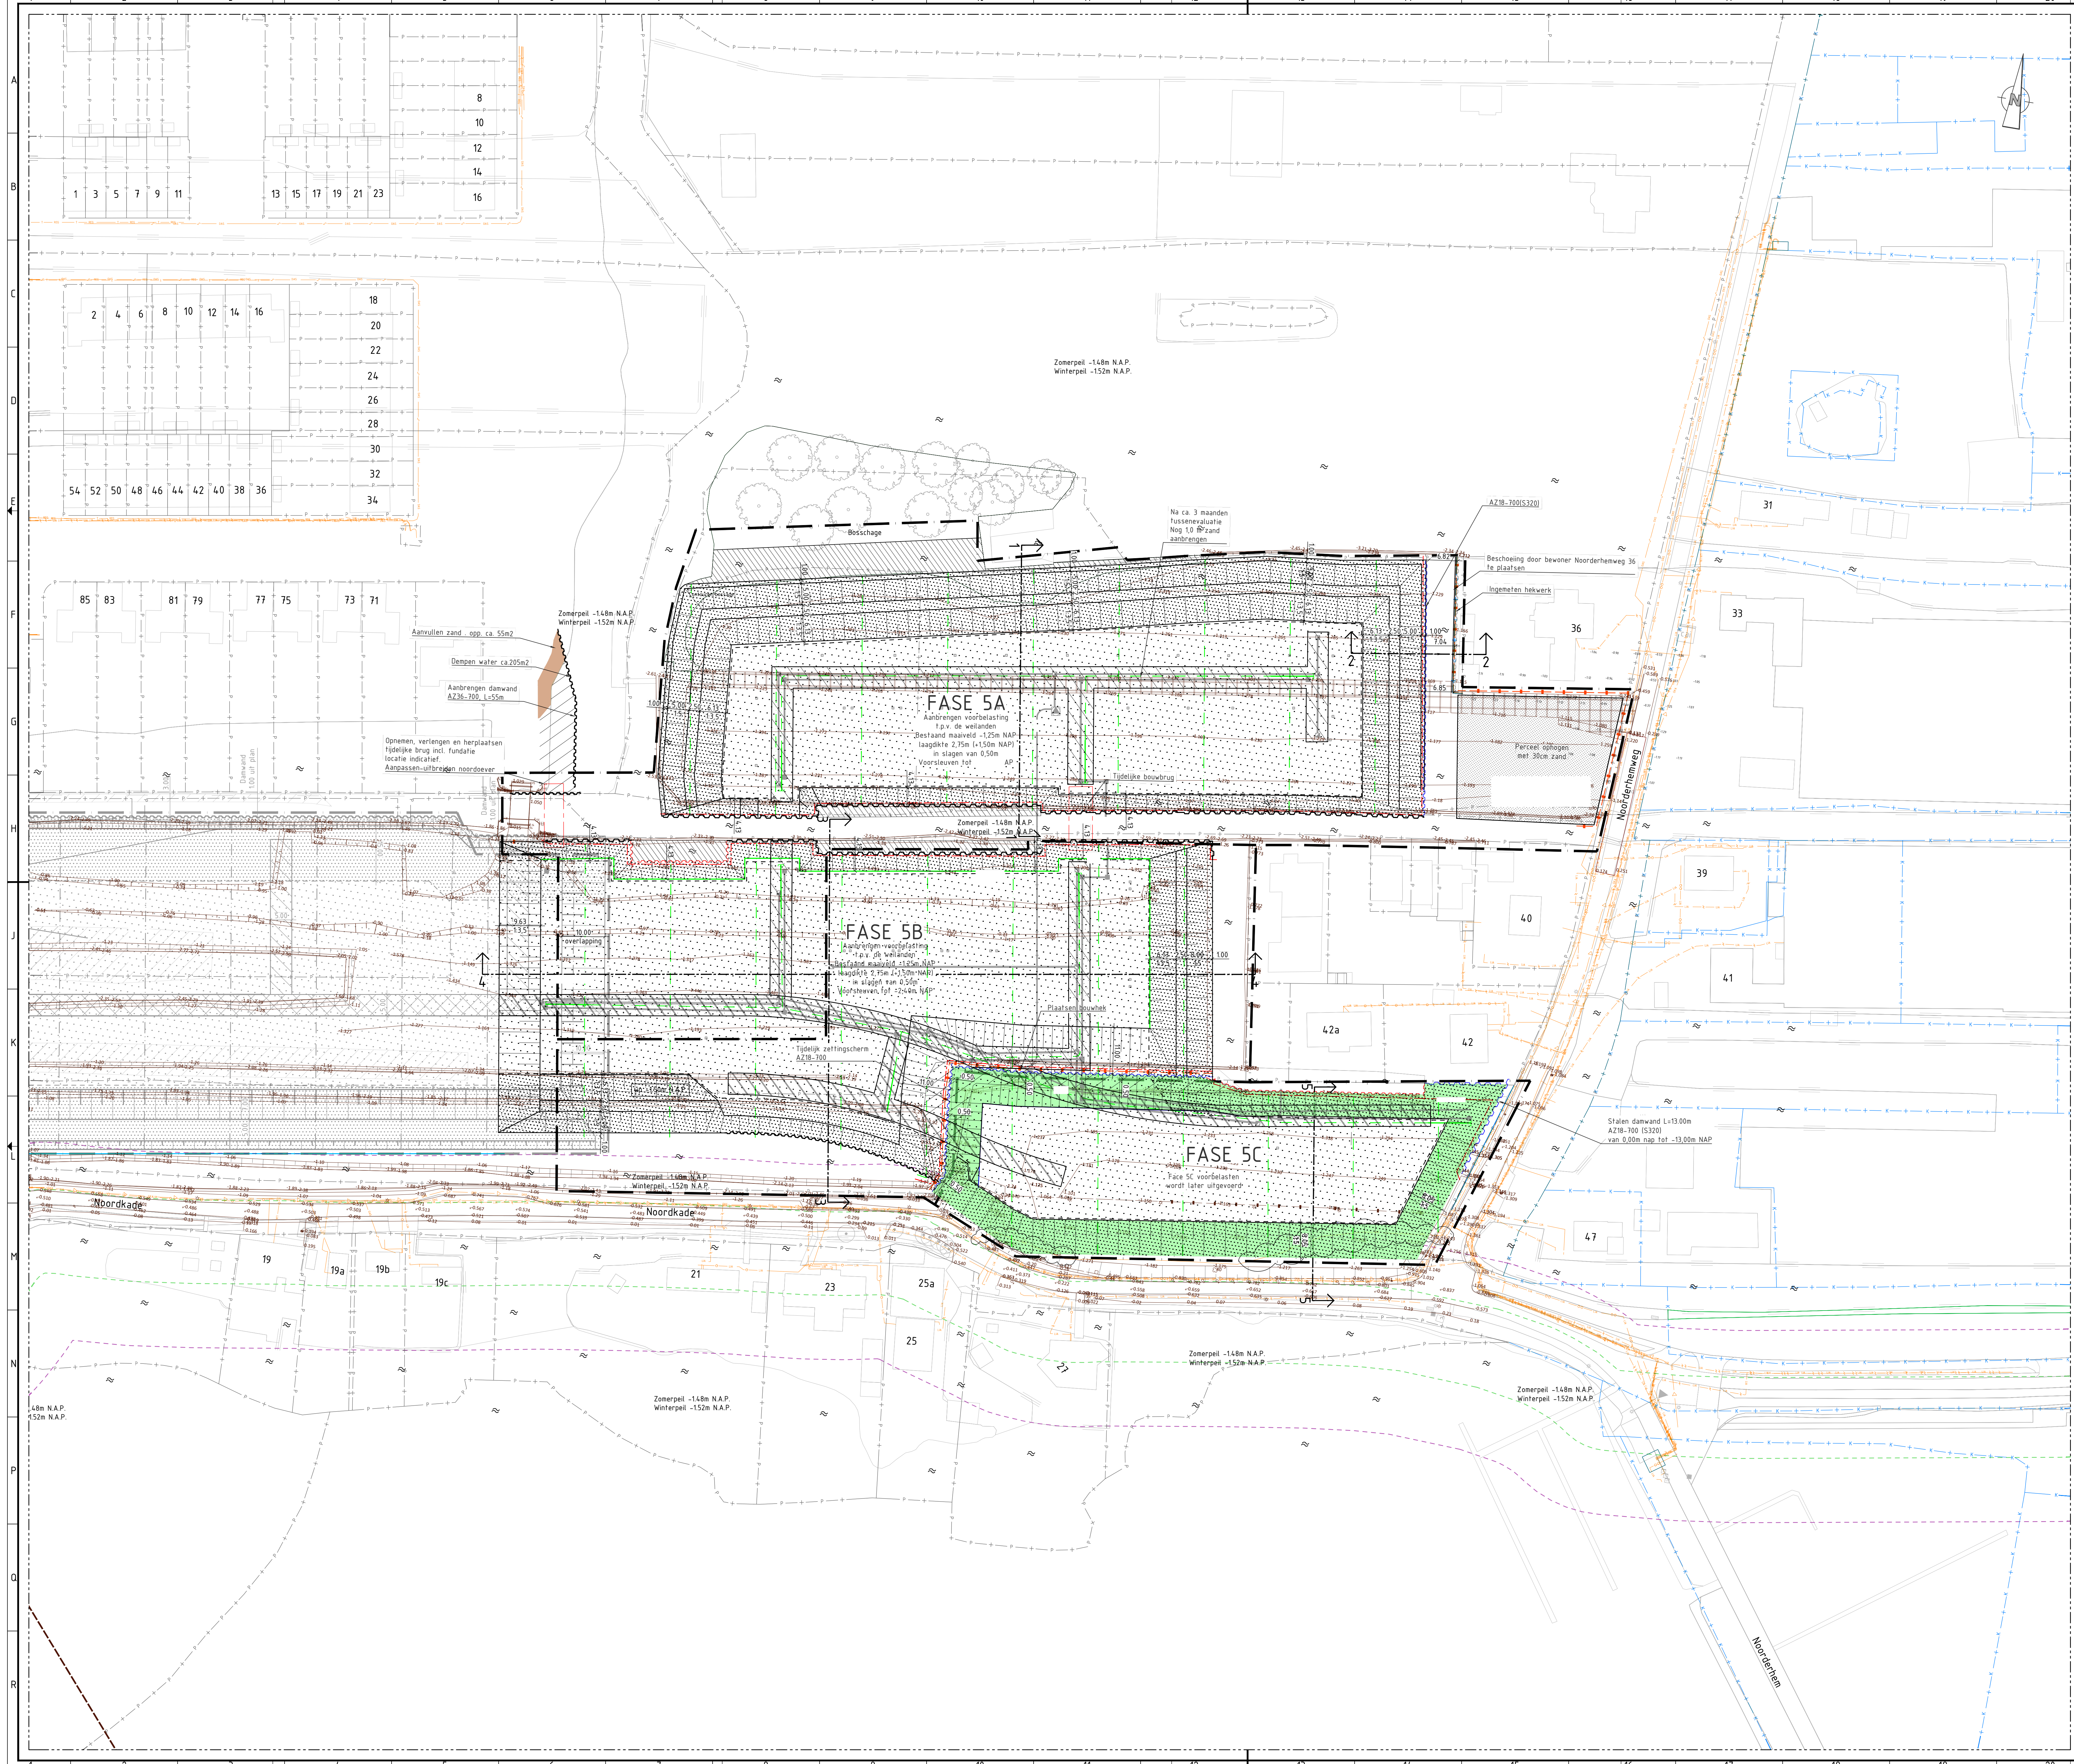

Legenda

- Bestaande hoogte terreinmeting d.d. 05-01-2024
- Bestaande situatie terreinmeting d.d. 05-01-2024
- Werkgrens Fase 5
- Werkgrens Fase 4
- Grens bestaand parkeerterrein
- Perceelsgrens bestaand
- Kernzone dijk
- Beschermingszone dijk
- Bestaande bosschage
- Grondwerklijn / ophoging
- Aanbrengen tijdelijke stalen damwand (zettingscherm) AZ18-700 (S320)
- Aanbrengen tijdelijke stalen damwand AZ36-700N (S320)
- Aanbrengen definitieve stalen damwand (zettingscherm) AZ18-700N
- Aanbrengen definitieve stalen damwand AZ36-700N
- Aanbrengen drain PP#80mm op -1,25m NAP
- Aanbrengen drain PP#100mm op -1,25m NAP
- Blinde drain met eindkap
- Grens van verticale drainage h.o.h. 1,00m zone 15,00m uit de insteek van de watergang en 15,00m uit de tijdelijke damwand
- Aanbrengen bouwhek
- Aanbrengen verticale drainage h.o.h. 1,00m in driehoeksstralen langs damwandscherm, waterkering en insteek watergang (15,00m)
- Aanbrengen verticale drainage h.o.h. 1,50m in driehoeksstralen
- Aanbrengen voorbelasting, laagdikte: 2,75m, bovenvlak: +1,50m NAP
- Aanbrengen voorbelasting, laagdikte: 2,30m, bovenvlak: +1,05m NAP
- Grond ontgraven en aanvullen zand Voorsteuven tbv rolring -2,20m NAP
- Grond ontgraven en aanvullen zand Voorsteuven tbv rolring -2,40m NAP
- Grond ontgraven en aanvullen zand Voorsteuven tbv rolring -2,50m NAP
- Graven watergang -2,50m NAP, 2784m2
- Watergang gedempt in voorgaande fase
- Dempen watergang, 1546m2

Legenda kabels & leidingen

- Data Alliantel Telecom NV
- Data kabelbed Ziggo BV
- Data Ziggo BV
- Data Reggefiber operator BV
- Data kabelbed KPN BV
- Laagspanning Liander NV
- Middenspanning Liander NV
- Gas hoge druk Liander NV
- Gas lage druk Liander NV
- Water Oasen
- Rolring vrijverval gemeente Kaag en Braassem
- Rolring drukriool gemeente Kaag en Braassem

Opmerkingen

- Maten in meters en dimensies van materialen in mm, tenzij anders aangegeven.
- Coördinaten in RD-sfeetel en hoogten in meters t.o.v. N.A.P.
- Inmeting bestaande situatie d.d. 02-01-2024, en d.d. 03-12-2025
- Fasering kan wijzigen t.g.v. nadere bodemonderzoeken.
- Waterpeilen conform HHR

10.0 | Bestekstekening

versie | wijzigingen

BRAASSEMERLAND VOF

Braassemerland Fase 4+5

Voorbelasting Fase 5

Bestekstekening

projectnr. 222936 | status Definitief | schaal 1500 | blad 2

besteknr. 222936-2 | document Tek | versie A0 | aantal 6

WB | DAO | DAO | 04-03-2026

geteekend controle geïnst. datum uitgef.

Avecu

de Bondt

222936_AdB_Tek_4011