



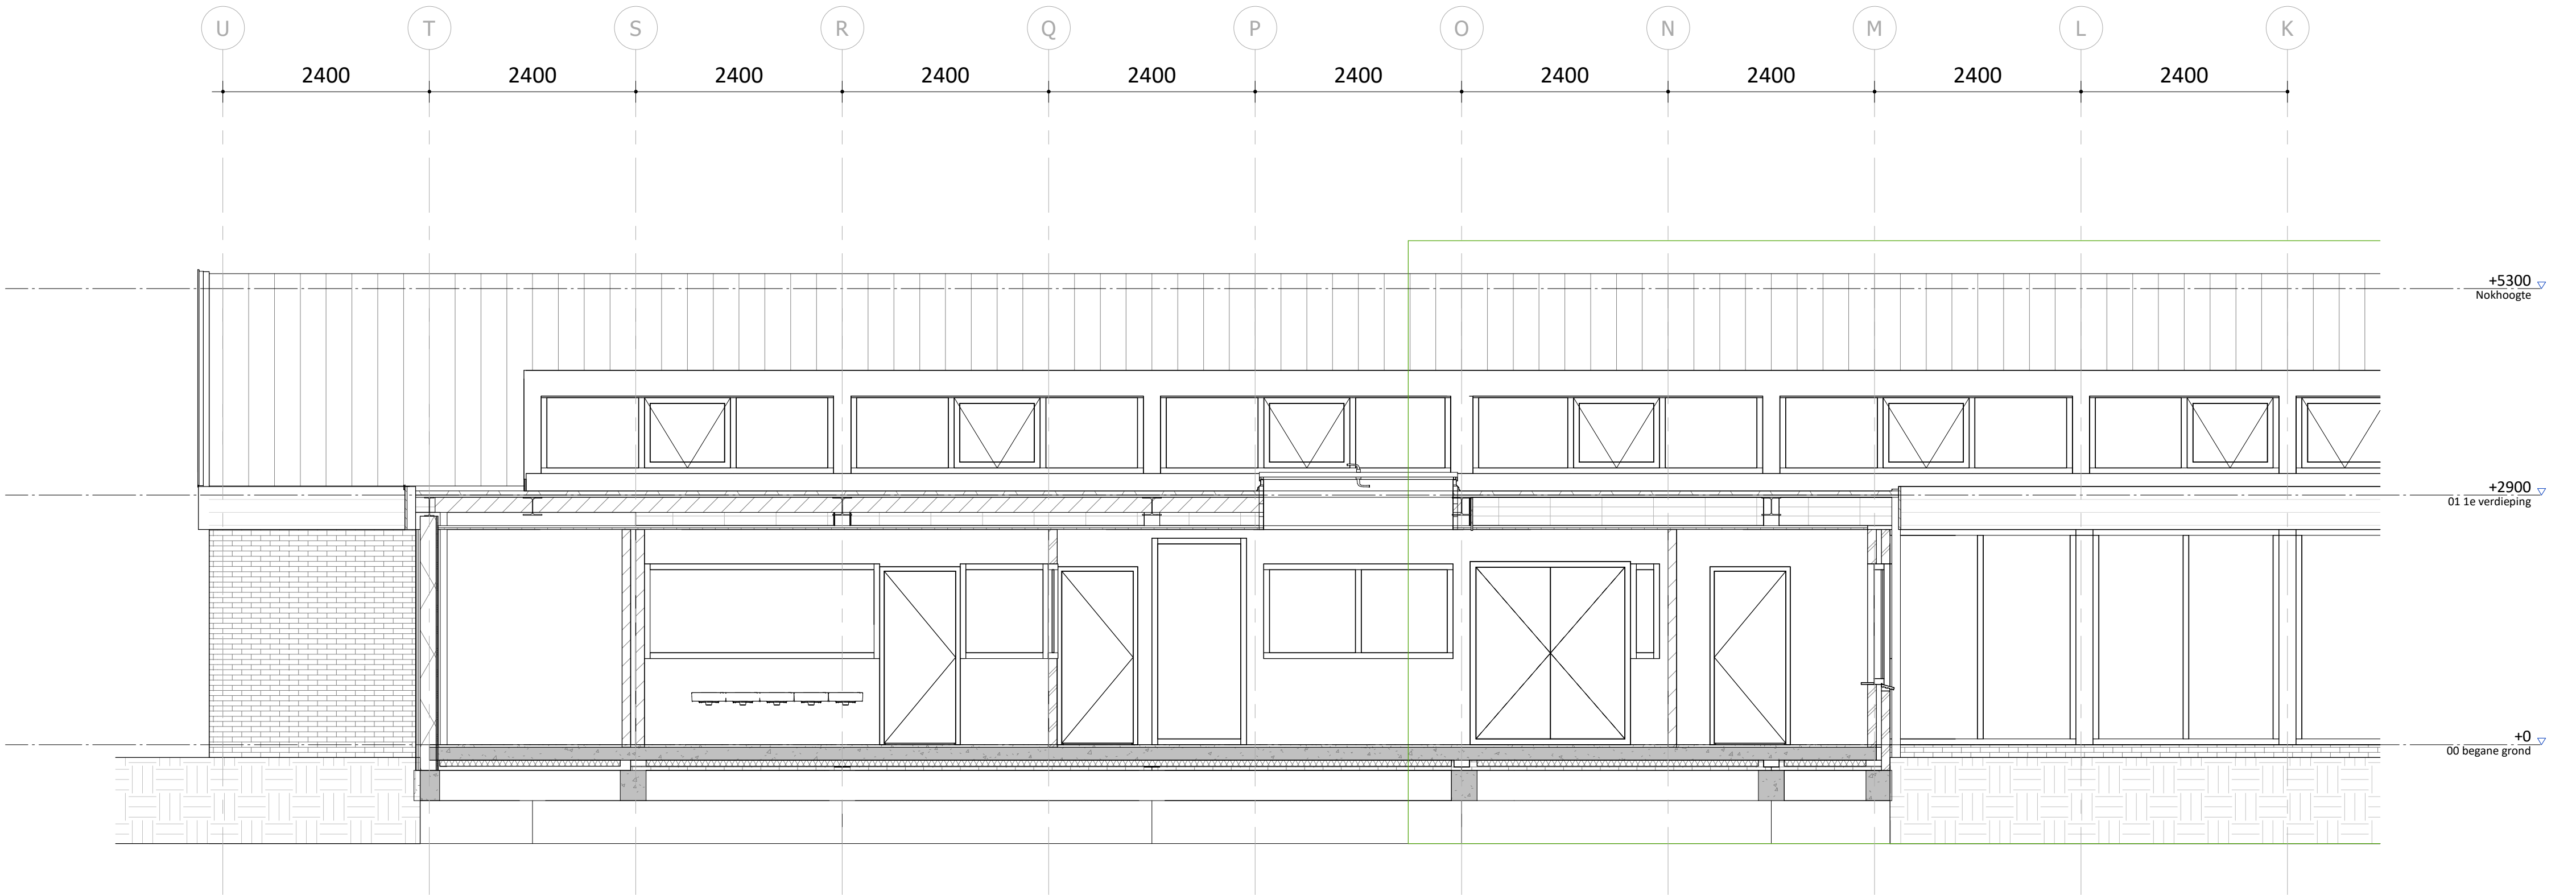

Doorsnede D deel 1

schaal 1:50

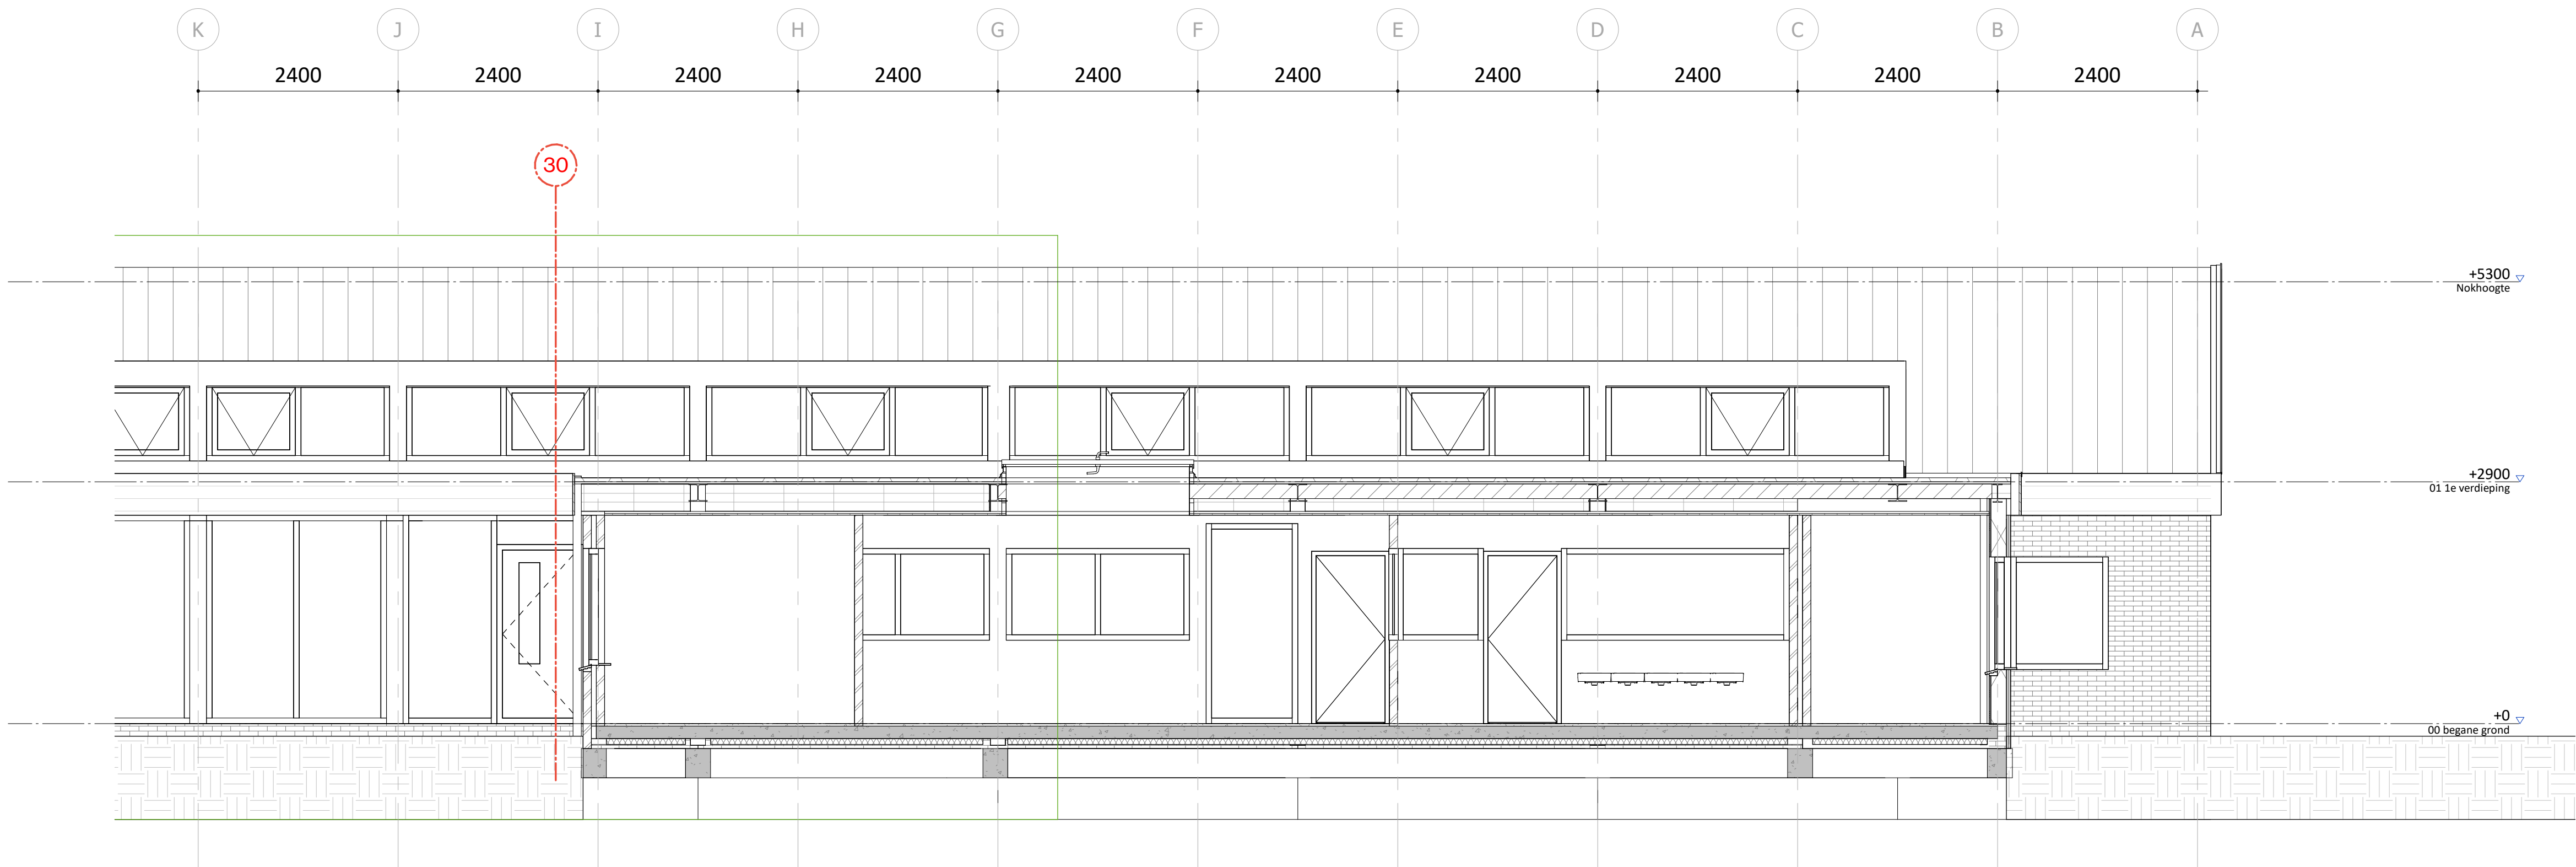

Doorsnede D deel 2

schaal 1:50

BESTAAND

Maten in het werk controleren!



Loet 43
T: 0224-752988
E: info@geoarchitecten.nl
W: www.geoarchitecten.nl

projectnaam
projectnummer
adres
opdrachtgever

OBS Nicolaas Beets
20240020
Beethovensingel 17
1817 HJ, Alkmaar
OBS Nicolaas Beets

projectarchitect
projectleider
engineer

Maarten Overtoom
Laurens Bijhouwer
Henk Riemers

status
fase
tekening
schaal
formaat
datum
revisie

DEFINITIEF
TO
doorsneden D
bestaand 1-50
1:50
A1
30-09-2025

bladnummer

D-205

© 2025 Geo Architecten, alle rechten voorbehouden. OBS Nicolaas Beets, Alkmaar, 2025.