



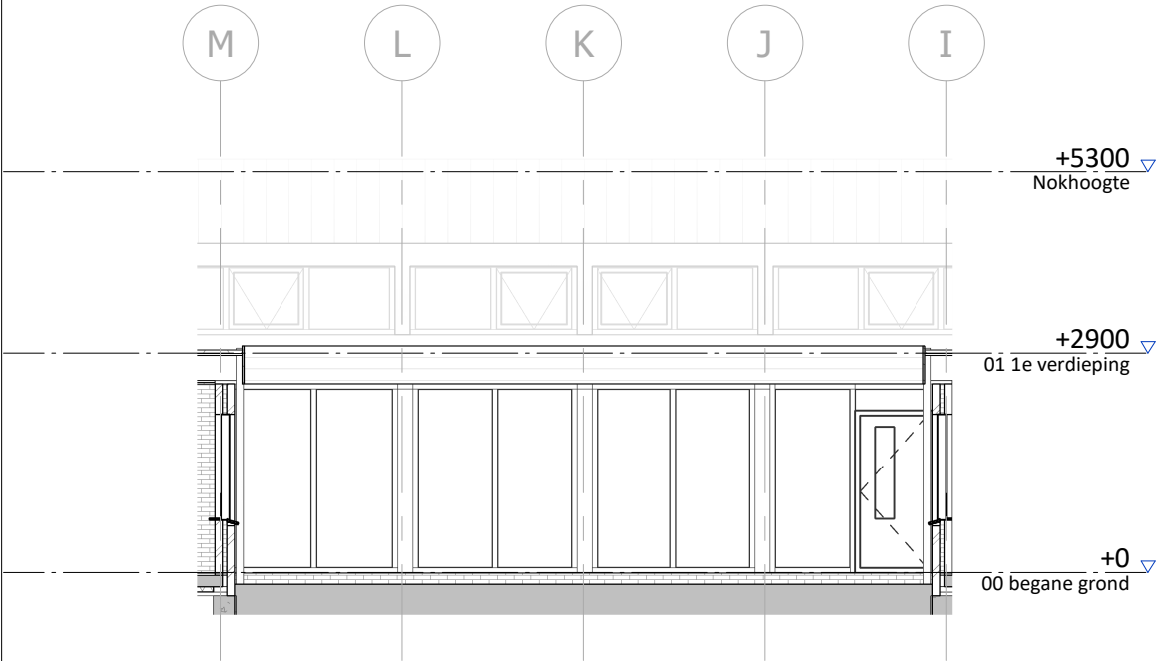


Noordgevel-patio

schaal 1 : 100

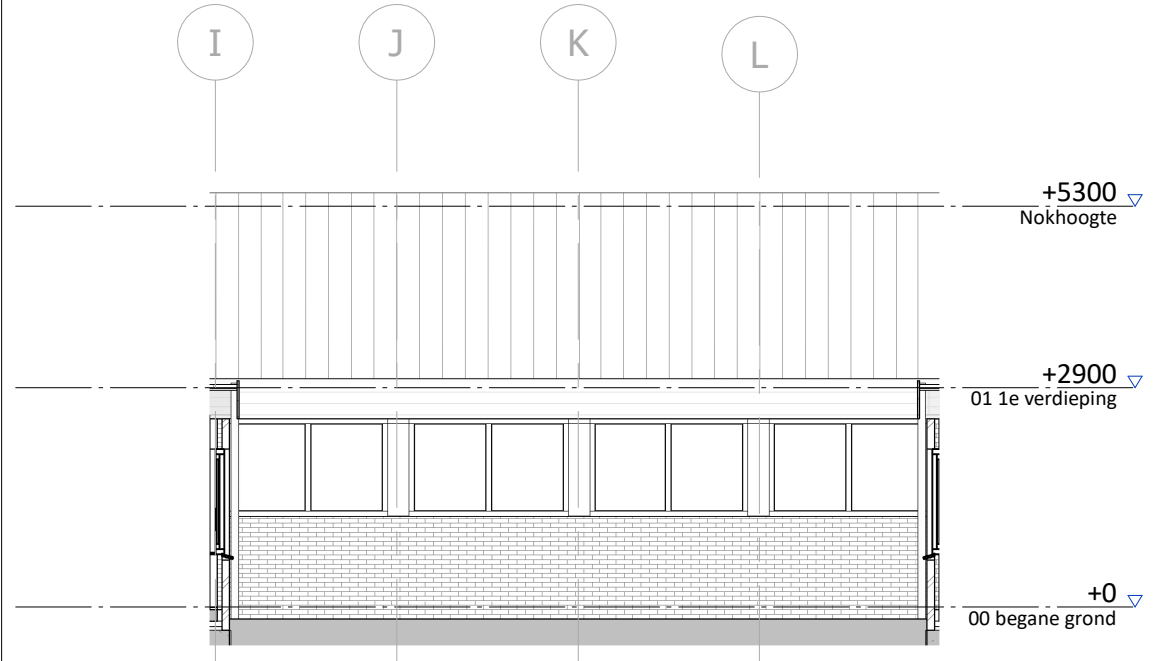


Zuidgevel- patio klein

schaal 1 : 100

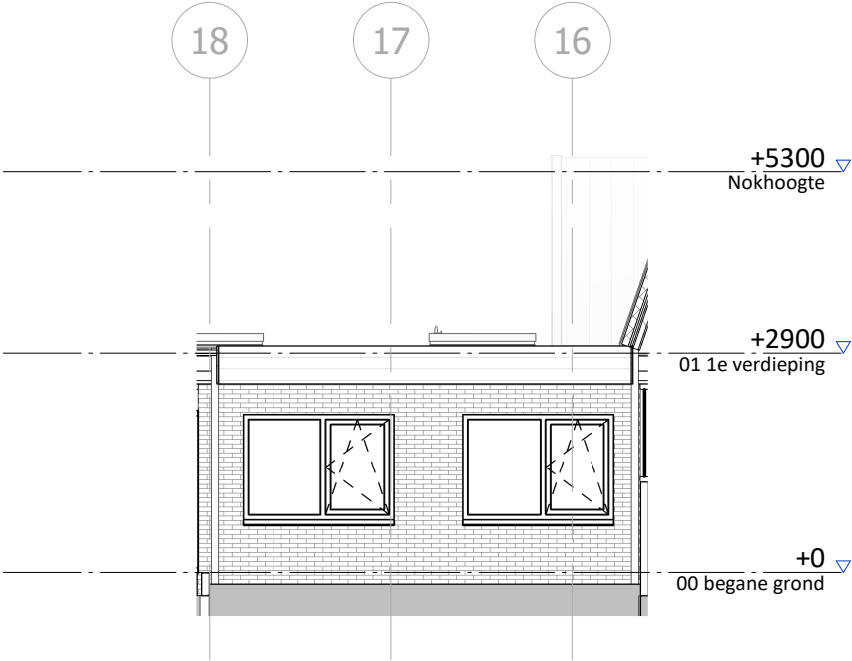


Oostgevel-patio

schaal 1 : 100

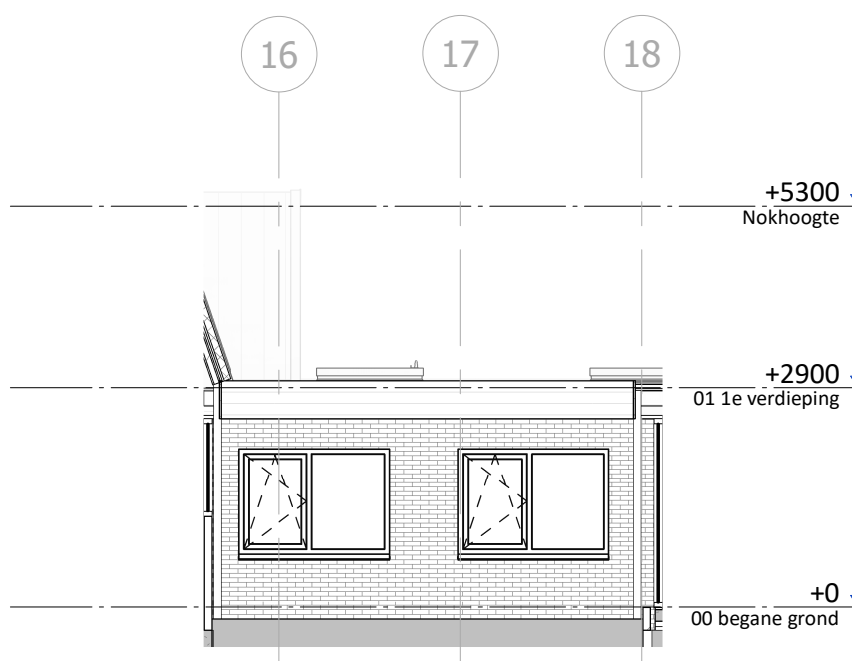

Westgevel-patio

schaal 1 : 100

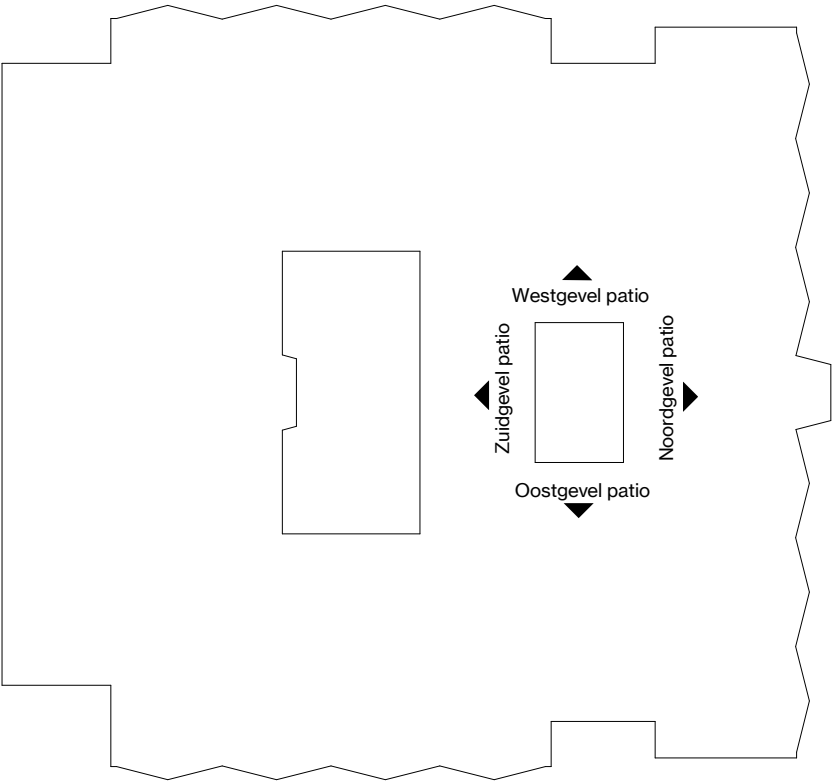

Loet 43
T
E
W

1741 BN SCHAGEN
0224-752988
info@geoarchitecten.nl
www.geoarchitecten.nl

projectnaam OBS Nicolaas Beets
projectnummer 20240020
adres Beethovensingel 17
1817 HJ, Alkmaar
opdrachtgever OBS Nicolaas Beets
projectarchitect Maarten Overtoom
projectleider Laurens Bijhouwer
engineer Laurens Bijhouwer

status **DEFINITIEF**
fase TO
tekening gevels kleine patio
bestaand
schaal As indicated
formaat **A3**
datum 22-10-2025
revisie

bladnummer

G-103