
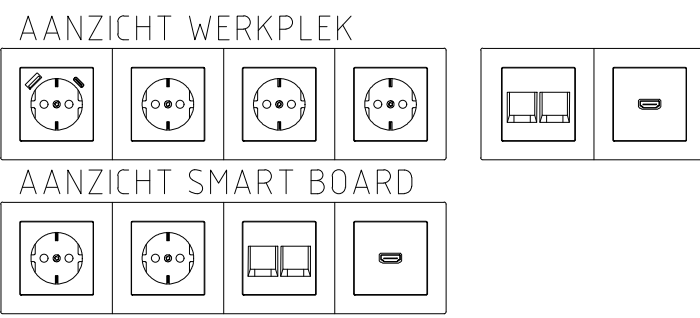


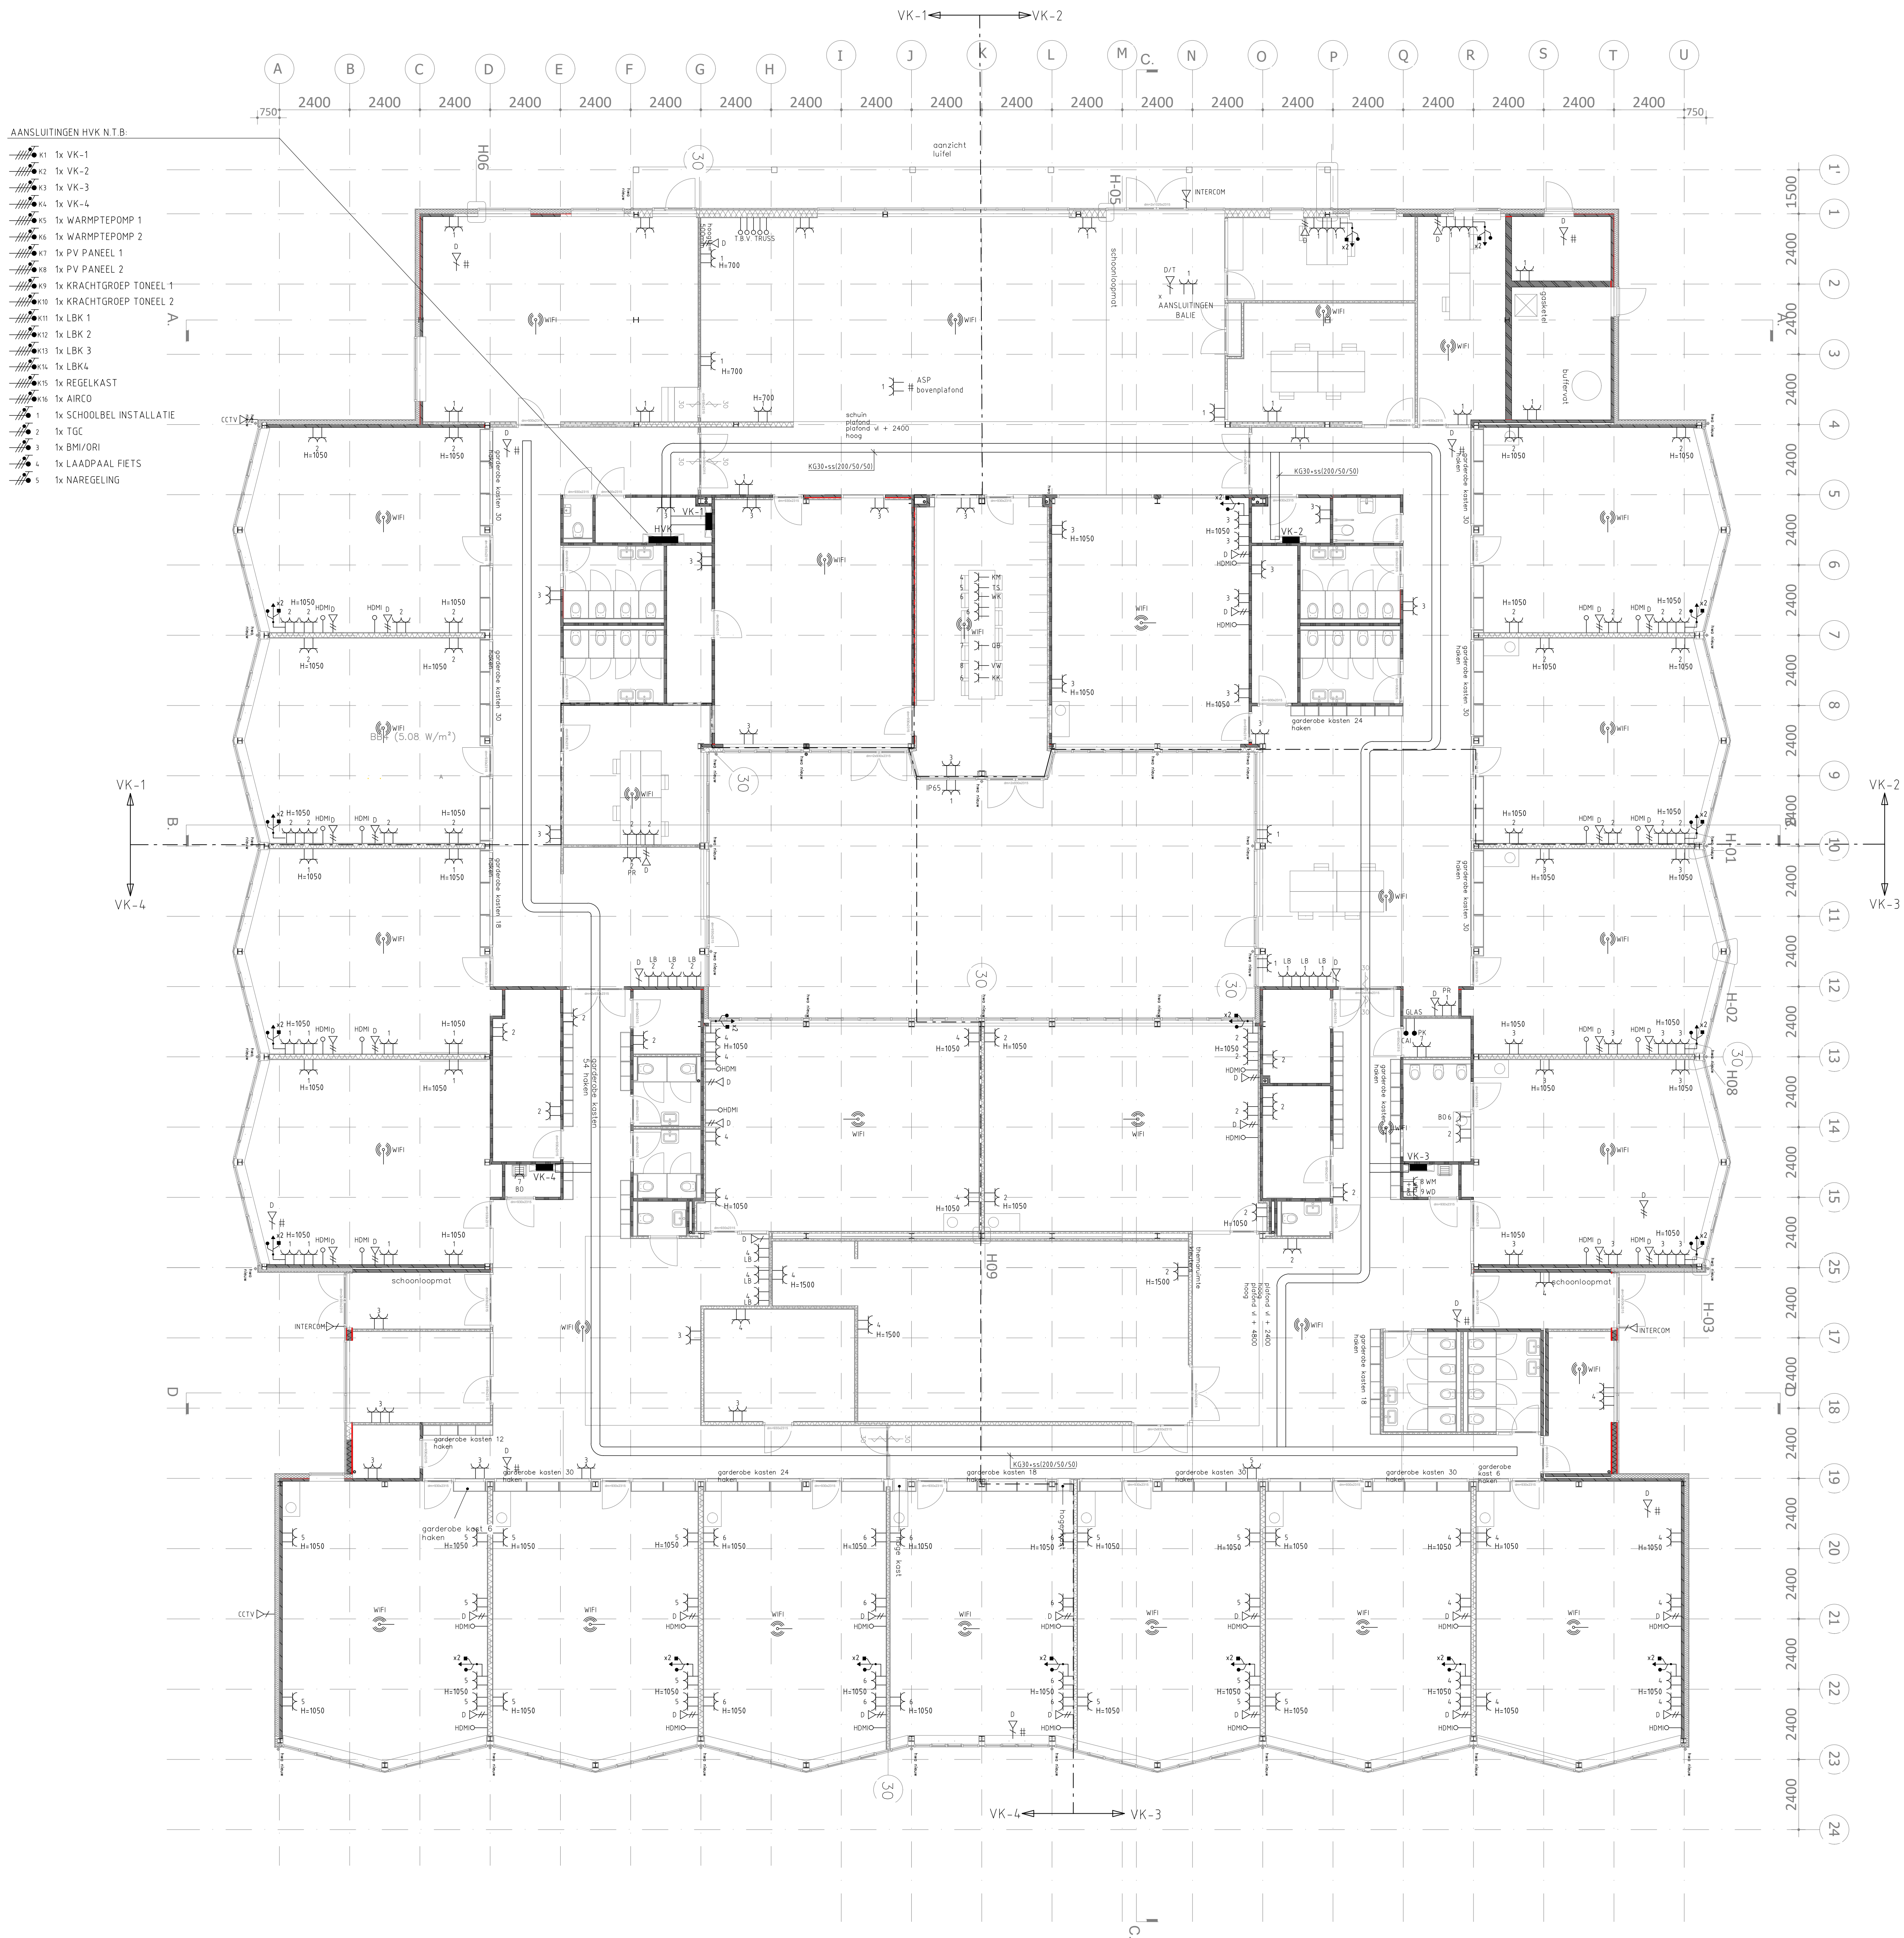

Vermogenscode

Vermogenscode	Omschrijving	Vermogen
AC	AIREO	700
BM/DRI	BM/DRI	250
BO	BOILER	2000
KGT 1	KRACHTGROEP TONEEL 1	3000
KGT 2	KRACHTGROEP TONEEL 2	3000
KK	KOELEKAST	150
KM	KOFFIEMACHINE	1500
LB	LAPTOPBAR	400
LBK 1	LBK 1	7000
LBK 2	LBK 2	7000
LBK 3	LBK 3	7000
LBK 4	LBK 4	7000
LFP	LAADPAALFIETS	200
PK	PATCHKAST	400
PR	PRINTER	200
PV 1	PV PANEEL 1	0
PV 2	PV PANEEL 2	0
DB	DOORKER/BOLIER	2000
REK	REGELEKAST	5000
SB	SCHOOLBEL INSTALLATIE	150
TGC	TOEGANGSCONTROLLE	150
TS	TOSTI	1500
VW	VAAIWASSER	2300
WCD 3x	WANDCONTACTDOOS 3 VOUDIG	300
WCD AL	WANDCONTACTDOOS ALGEMEEN	200
WCD BS	WANDCONTACTDOOS BELOESCHERM	200
WCD WP	WANDCONTACTDOOS WERKPLEK	200
WD	WASDROGER	800
WK	WATERKOKER	700
WM	WASMACHINE	2300
WP 1	WARMTEPOMP 1	10000
WP 2	WARMTEPOMP 2	10000

Symbolenlijst

Aantal	Symbol	Omschrijving
5	▼	Aansluitpunt 1 fase, nul en beschermingscontact
16	⚡	Aansluitpunt 3 fasen, nul en beschermingscontact
1	↑	Aansluitpunt CAI, bedraad
5	⚡	Loze leiding T.B.V. TRUSS INSTALLATIE
19	⚡	Aansluitpunt data
4	⚡	Aansluitpunt data 2-voudig
1	⚡	Aansluitpunt data bedraad
36	⚡	Aansluitpunt video niet bedraad
30	⚡	Aansluitpunt Wi-Fi
10	⚡	Contactdoos 1-voudig met beschermingscontact
181	⚡	Contactdoos 2-voudig met beschermingscontact in 2 inbouwdozen
3	⚡	Contactdoos 3-voudig met beschermingscontact in 3 inbouwdozen
4	⚡	Kastafdeling
5	⚡	Verdelingsinrichting
22	⚡	USB-A + USB-C

Gedrukt:	Project: NICOLAAS BEETS, ALKMAAR	Tekeningnummer: EL-00
Ontwerper: ABO	Schakel: 1:100	
Datum: 26-06-2025	Project nr: 3888	
Gedrukt door: BO	Boordrukt: BO	Formaat: A0
Ontwerper 1: BO	Naam: BO	Ontwerper: BO
Ontwerper 2: BO	Naam: BO	Ontwerper: BO
Ontwerper 3: BO	Naam: BO	Ontwerper: BO

De ontwerper aanvaardt de aansprakelijkheid voor de juistheid van de tekening. Het mag niet worden gebruikt voor andere doeleinden dan die waarvoor het is bestemd. Het mag niet worden gebruikt voor andere doeleinden dan die waarvoor het is bestemd.