


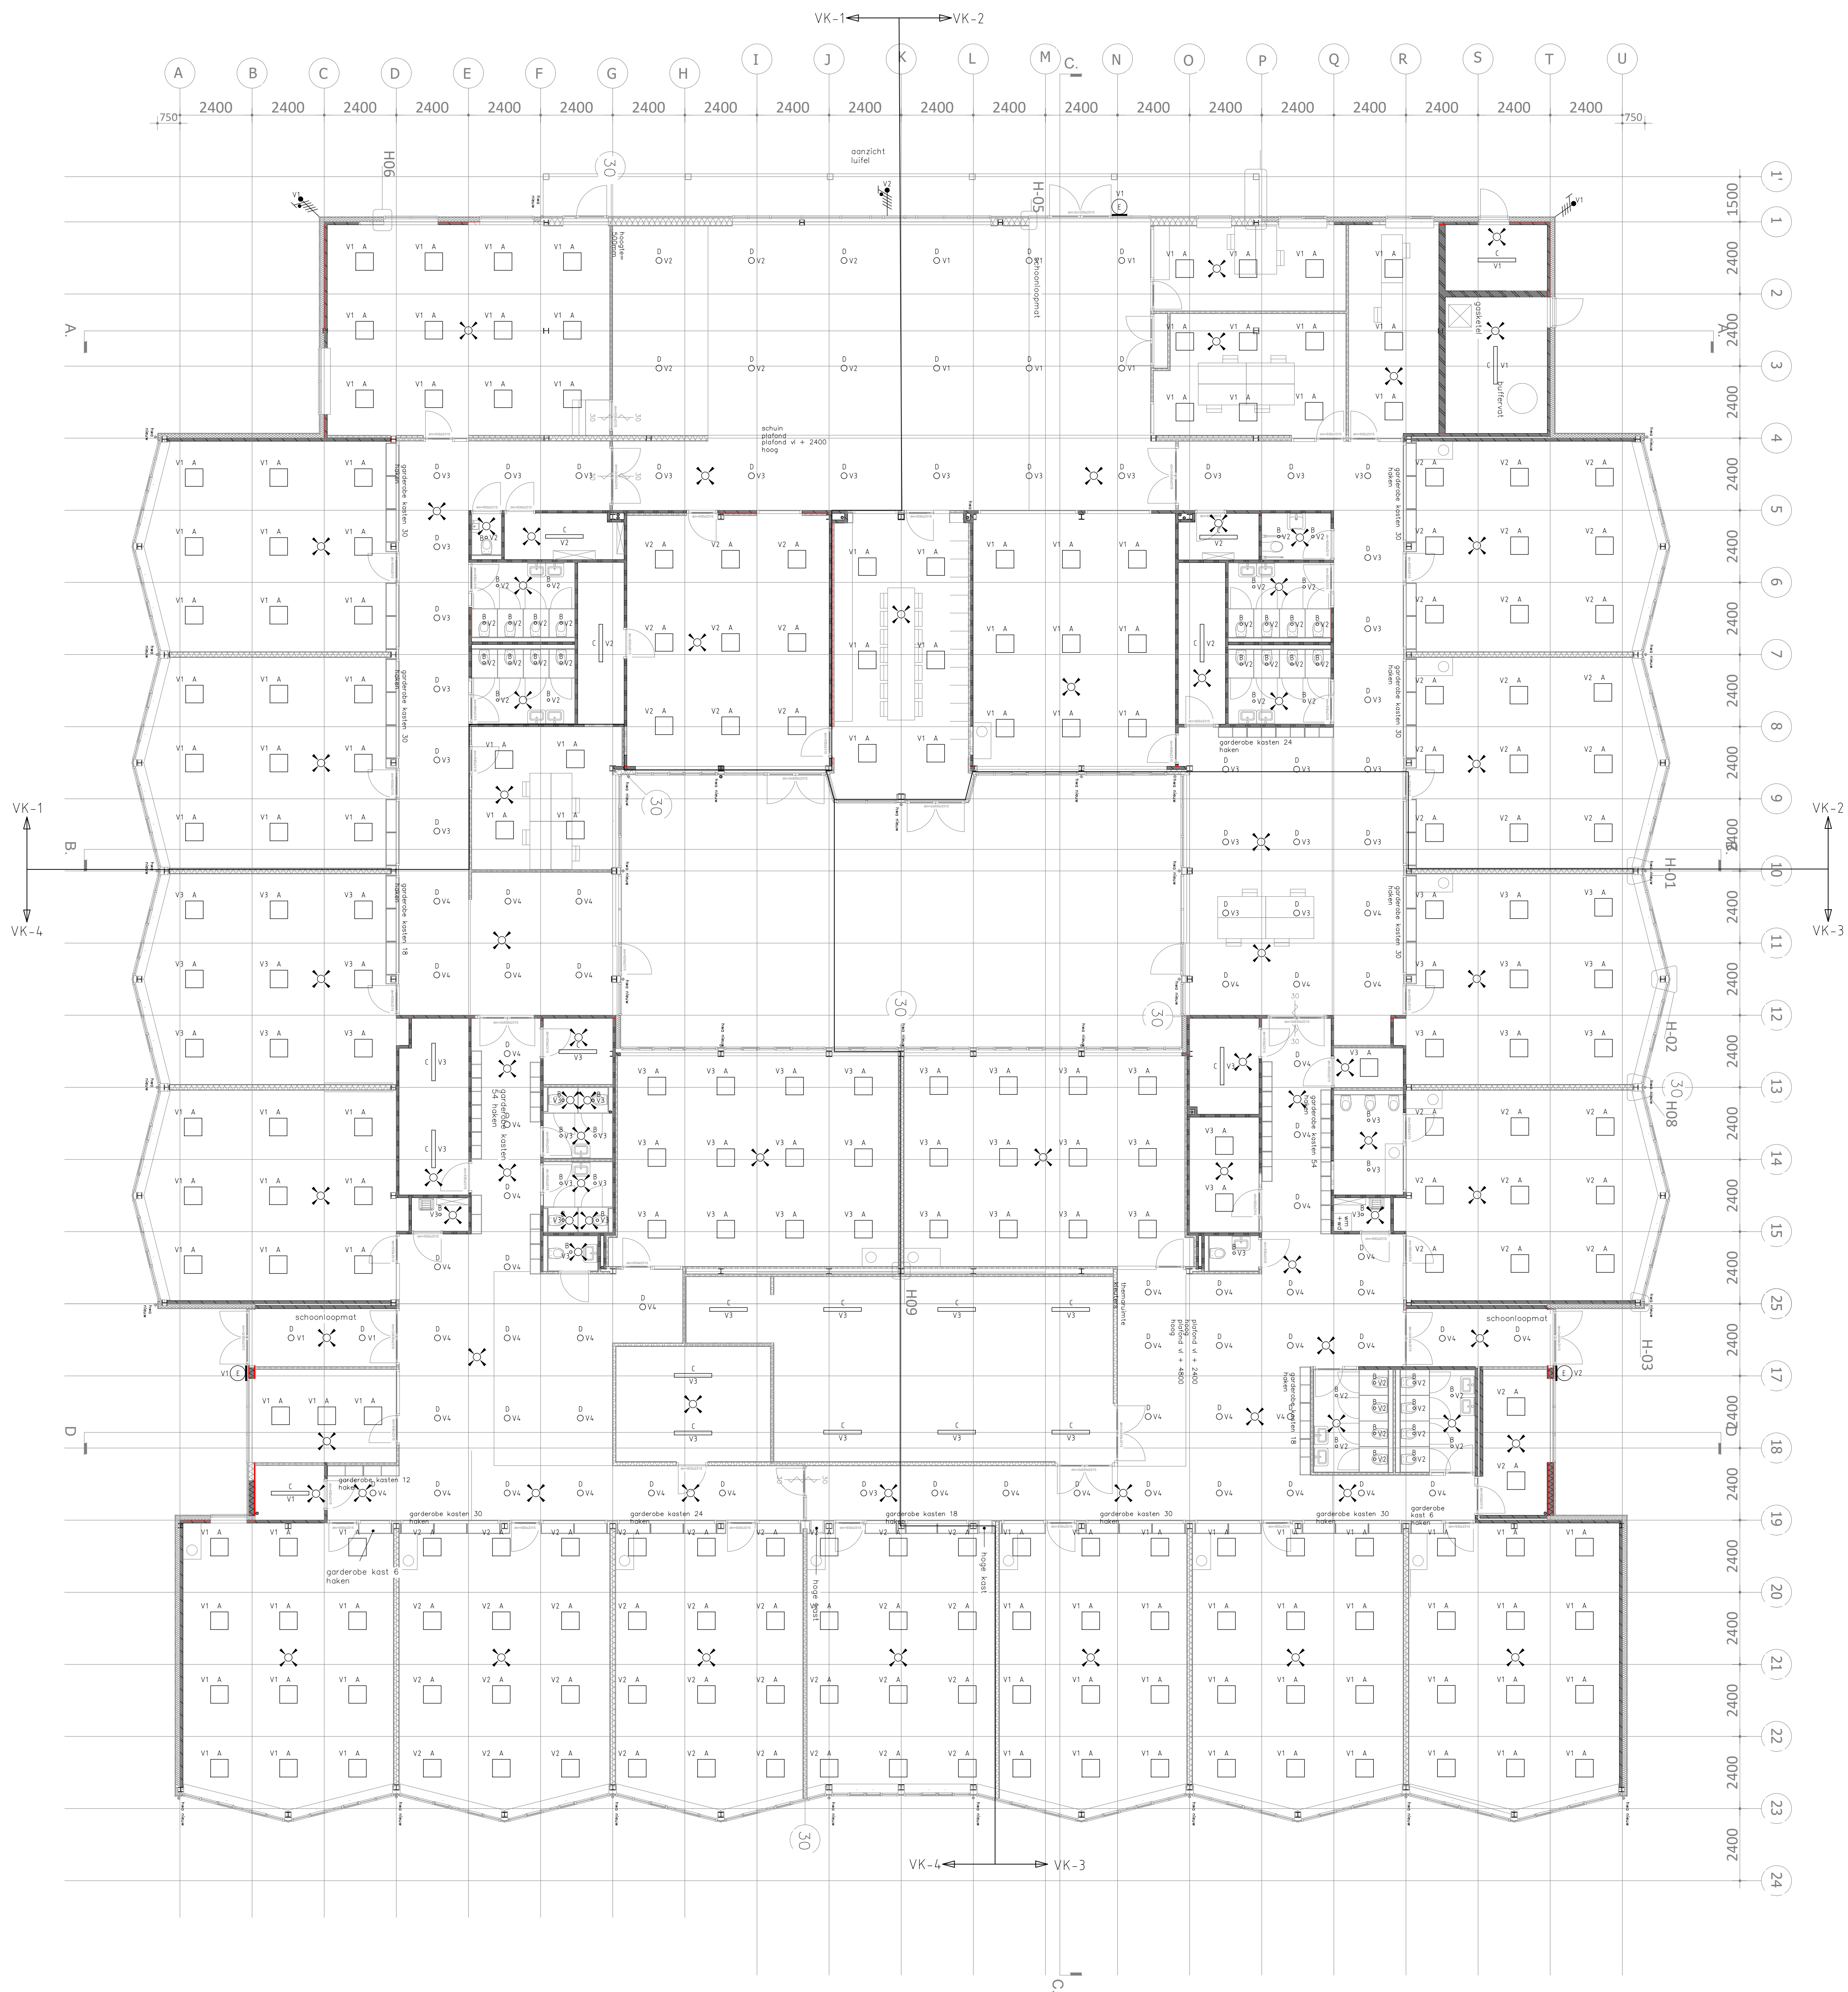

Productcode lijst†		
Aantal	Productcode	Omschrijving
78	S	SENSOR

Armatuurcode lijst†				
Aantal	Armatuurcode	Omschrijving	Lamp	Vermogen
240	A	BLT T1600X600	LED DALI	33
53	B	FAN 1	LED DALI	9
20	C	VOC 4	LED DALI	25
96	D	ALL 2	LED DALI	24
3	E	TRT 2	LED DALI	15

Gemaakt door:		Project:		Tekeningsnummer:	
NICOLAAS BEETS, ALKMAAR		Verlichtingsinstallatie Begane grond		VL-00	
Onderwerp:		Tekeningsnummer:		VL-00	
Verlichtingsinstallatie Begane grond		Tekeningsnummer:		VL-00	
Onderlegger 1:		Onderlegger 2:		Onderlegger 3:	
Naam:		Naam:		Naam:	
Status:		Status:		Status:	
