


Dakoverzicht valbeveiliging AMC bouwdeel M te Amsterdam

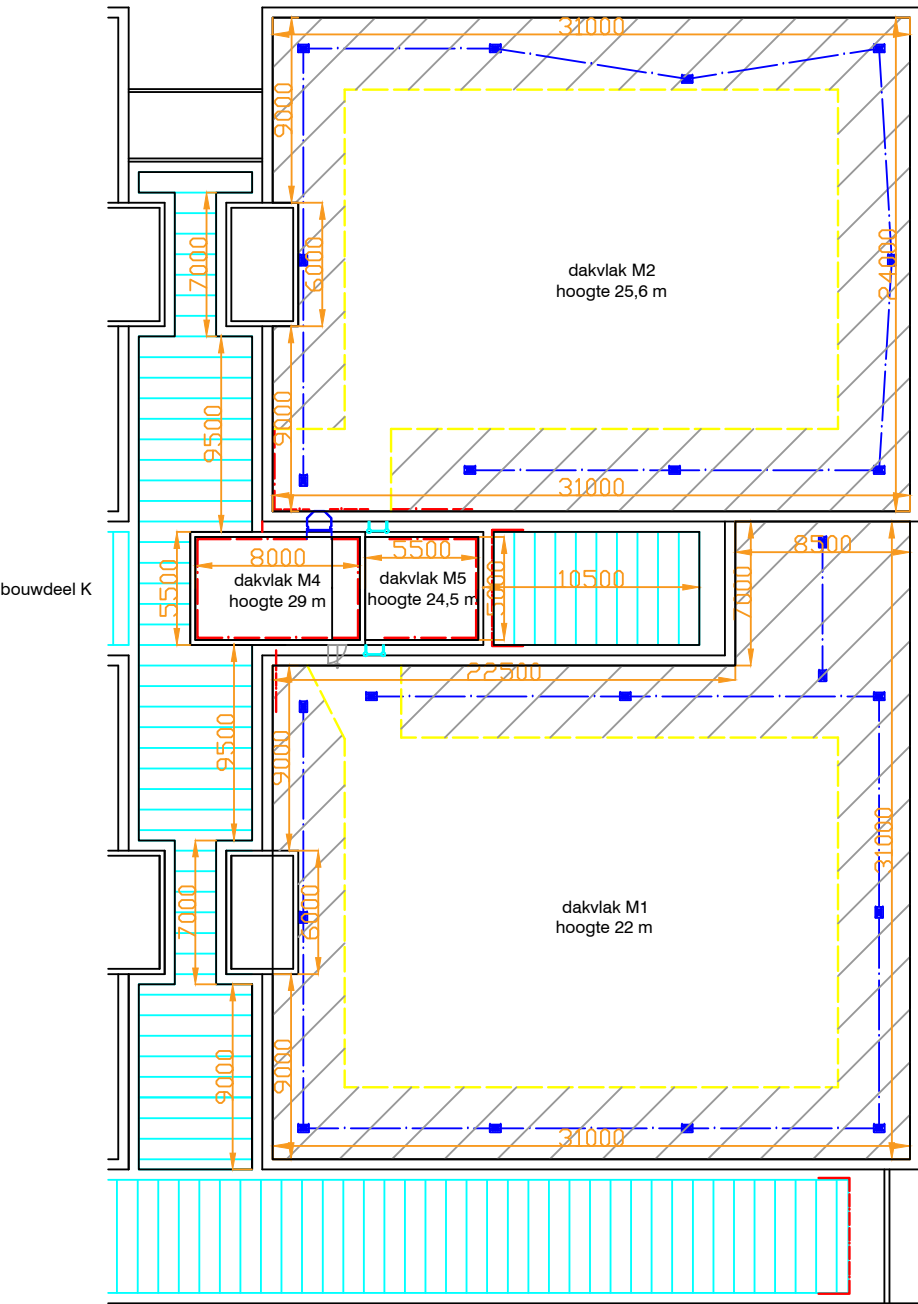

Dakvlak	M2		
Dakvlak M1	736.5 m2		
Dakvlak M2	804 m2		
Dakvlak M4	40m2		
Dakvlak M5	27.5 m2		
lichtstraat tussen bouwdeel K&M	200 m2		
lichtstraat tussen bouwdeel K1&K2	55 m2		
Symbolenlijst	LATCHWAYS FALL PROTECTION Latchways RVS staalkabel Latchways Constant Force veiligheidspaal Latchways Single Point veiligheidspaal Vaste ladder met boomverlening Kooiladder Hekwerk Veilige zone markering Ladderborgingspunt Starre veiligheidspaal Vluchtroute Onveilige zone		
Project	Dakoverzicht valbeveiliging AMC bouwdeel M te Amsterdam		
Opdrachtgever	Academisch Medisch Centrum te Amsterdam		
Referentie	Deurtekeningen AMC		
Onderdeel	Dakveiligheidsplan		
Datum	10-12-2008		
Getekend	EG	Akkoord	MK
Schaal	Maten zijn niet bindend	Formaat	A-3
Patina Valbeveiliging Postbus 152 Gooiland 2c 1940 AD Beverwijk Telefoon 0251-25 72 20 Telefax 0251-25 72 39 www.patina.nl			