

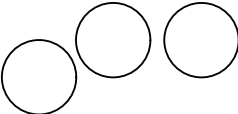


Dakoverzicht valbeveiliging AMC bouwdeel O te Amsterdam

dakvlak 2
hoogte 3100

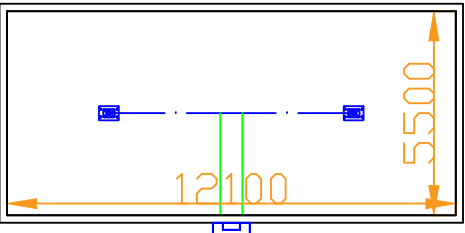

dakvlak 1
hoogte 3100

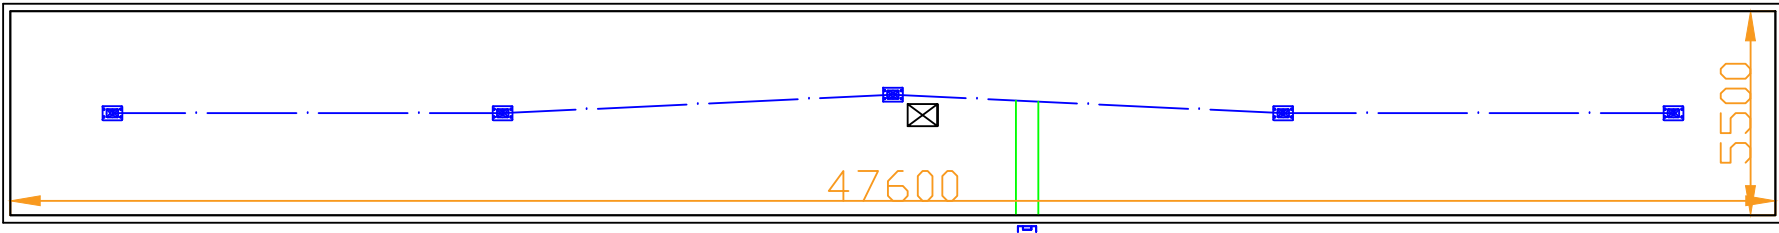

Dakvlak	M2
Dakvlak 1	262 m2
Dakvlak 2	66.5 m2

			
	Latchways RVS staakabel		
	Latchways Constant Force veiligheidspaal		
	Latchways Single Point veiligheidspaal		
	Vaste ladder met boomverlening		
	Kooiladder		
	Hekwerk		
	Vrije zone markering		
	Ladderborgingspunt		
	Verplichte looproute		
	Onverligde zone		
Project	Dainwerfstrat uitbreiding AMC Kennedyl O te Amsterdam		
Ondachtsgiver	Academisch Medisch Centrum te Amsterdam		
Referentie	Dainwerfstraten AMC		
Draaier	Dainwerfstratenplan		
Datum	30-01-2008		
Ontsteld	EG	Akkoord	AK
Schep	N x 1	Formaat	A 3
		Postbus 132 Goudland 30 1940 AD Beverwijk Telefoon 020 158 72 29 Telefax 020 15 72 39	
Patina Platteveiligheing			
www.patina.nl			