


dakoverzicht valbeveiliging AMC bouwdeel A te Amsterdam

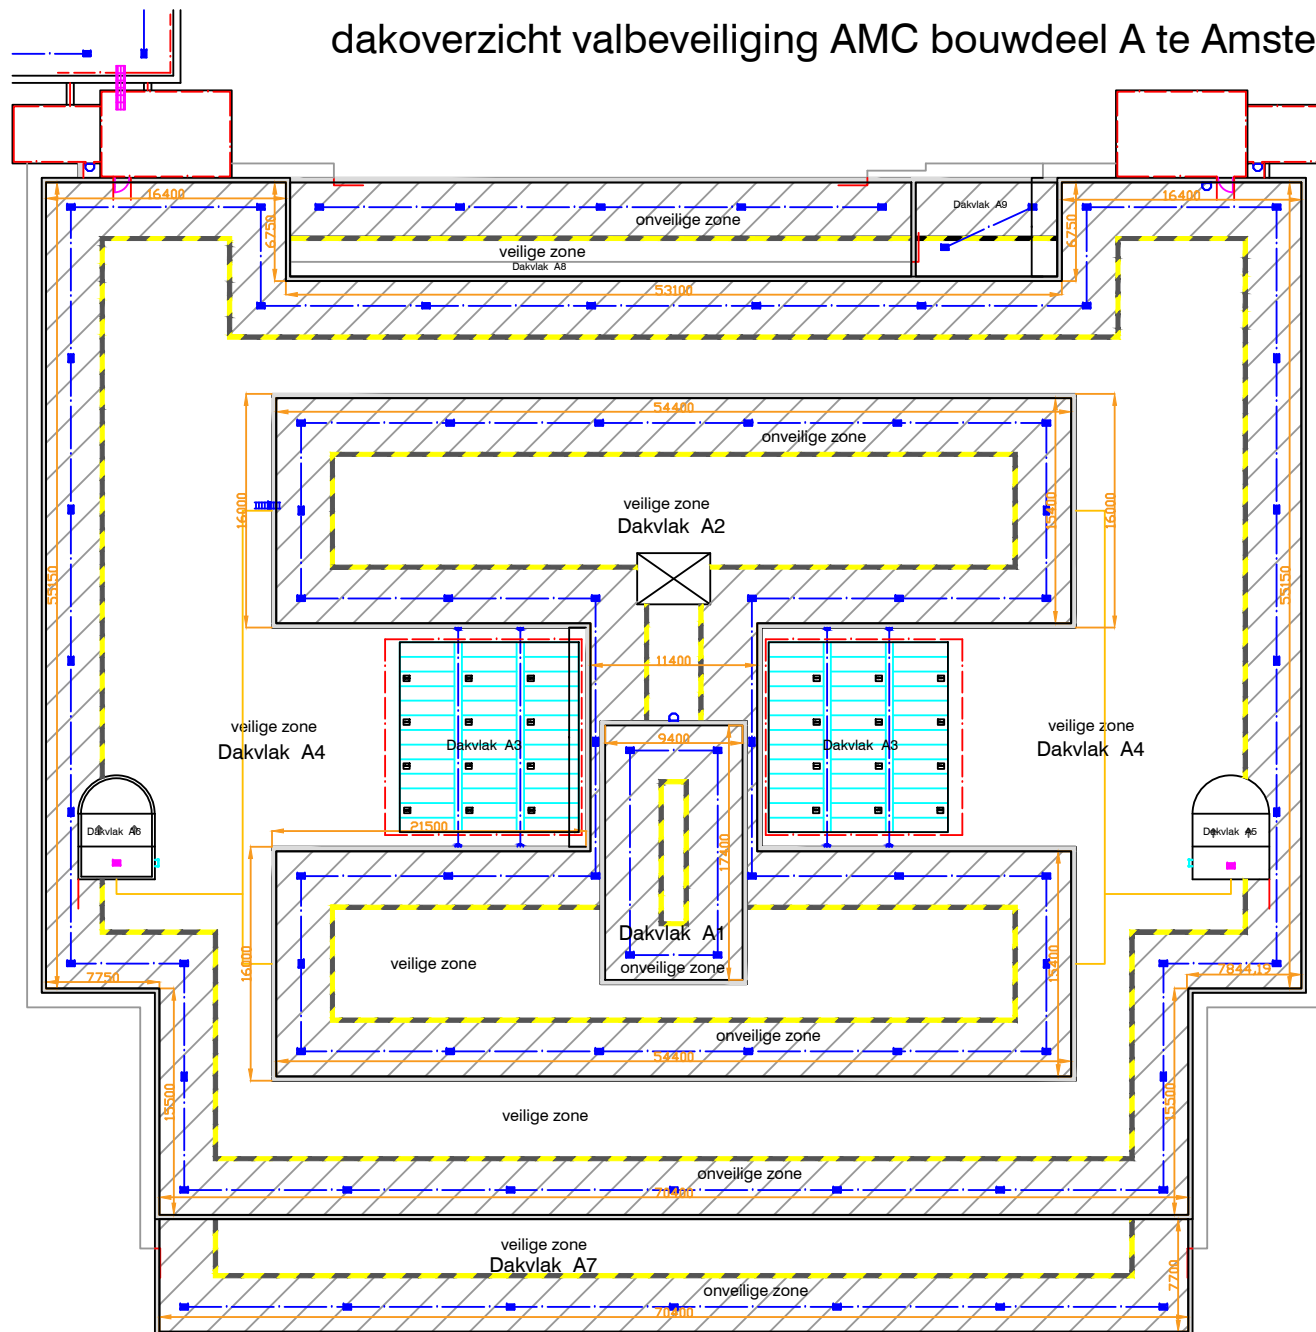

Dakvlak	M2
Dakvlak A1	163.5m2
Dakvlak A2	1853m2
Dakvlak A3	318m2
Dakvlak A4	4780m2
Dakvlak A5	35m2
Dakvlak A6	35m2
Dakvlak A7	542m2
Dakvlak A8	274m2
Dakvlak A9	62.5m2

Symbolenlijst



- Latchways RVS staalkabel
- Latchways Constant Force veiligheidspaal
- Latchways Single Point veiligheidspaal
- Vaste ladder met boomverlening
- Koolladder
- Hekwerk
- Veilige zone markering
- Ladderborgingspunt
- Starre veiligheidspaal
- Verplicht looppad
- onveilige zone

Project	dakoverzicht valbeveiliging AMC bouwdeel A te Amsterdam		
Opdrachtgever	Academisch Medisch Centrum te Amsterdam		
Referentienummer	1040564 (1050610)		
Onderdeel	Dakveiligheidsplan		
Datum	02-03-2006		
Getekend	JR	Akkoord	MK
Schaal	1:500	Formaat	A-4
Opmerking	Maten zijn niet bindend		

Patina
Valbeveiliging

www.patina.nl

Postbus 152
Goiland 2c
1940 AD Beverwijk
Telefoon 0251-25 72 20
Telefax 0251-25 72 39