


Dakoverzicht valbeveiliging AMC bouwdeel B te Amsterdam

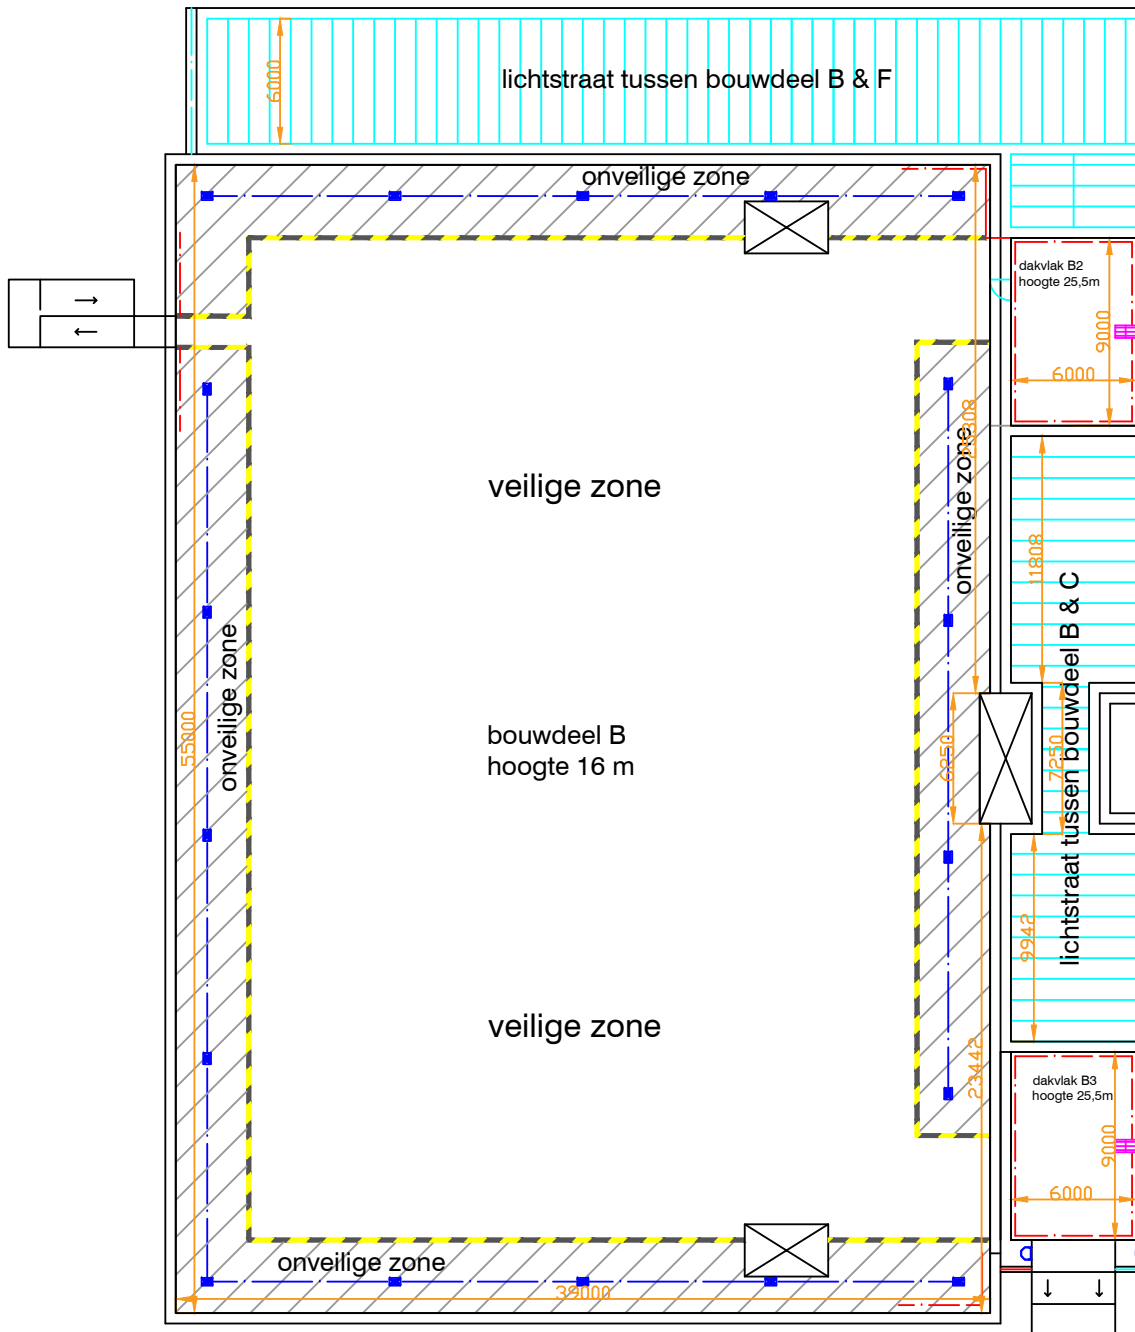

Dakvlak	M2		
Bouwdeel B	2141 m2		
Dakvlak B2	54m2		
Dakvlak B3	54m2		
lichtstraat tussen bouwdeel B & C	146m2		
Symbolenlijst			
          Latchways RVS staalkabel Latchways Constant Force veiligheidspaal Latchways Single Point veiligheidspaal Vaste ladder met boomverlening Koolladder Hekwerk Veilige zone markering Ladderborgingspunt Starre veiligheidspaal Verplicht looppad onveilige zone			
Project	dakoverzicht valbeveiliging AMC bouwdeel B te Amsterdam		
Opdrachtgever	Academisch Medisch Centrum te Amsterdam		
Referentienummer	1050610		
Onderdeel	Dakveiligheidsplan		
Datum	02-03-2006		
Getekend	JR	Akkoord	MK
Schaal	1:350	Formaat	A-4
Opmerking	Maten zijn niet bindend		
 Patina Dakapplicaties BV		Postbus 152 Goiland 2c 1940 AD Beverwijk Telefoon 0251-25 72 20 Telefax 0251-25 72 39	
www.patina.nl			