


Bijlage 1 schets valbeveiliging AMC bouwdeel E

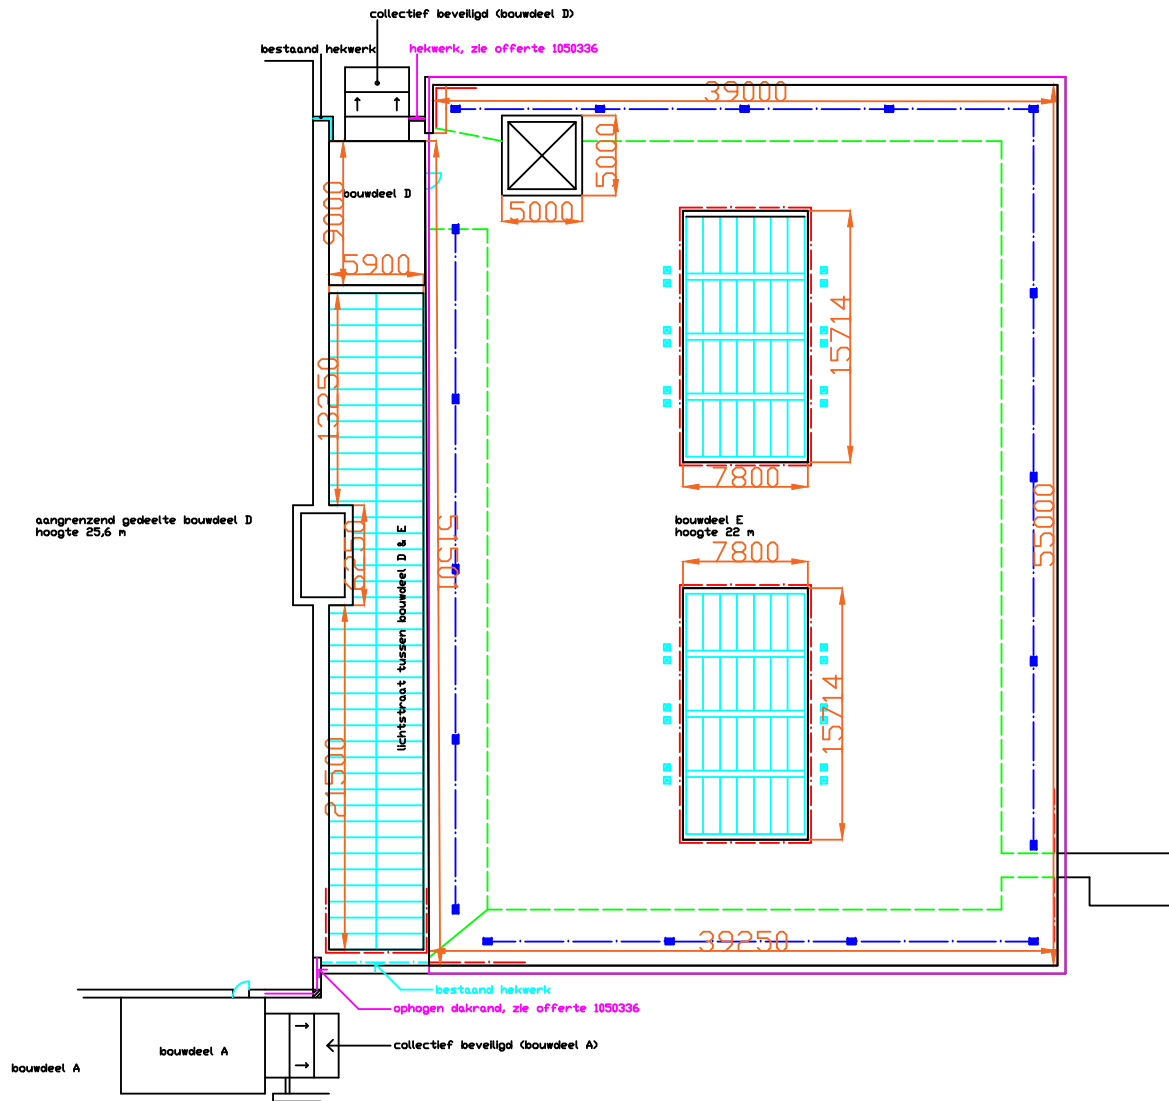

Dakvlak

M2

bouwdeel E

1920 m2

bouwdeel D

53.1m2

lichtstraat
tussen
bouwdeel D&E

232 m2

lichtstraat in
Bouwdeel E

245 m2

Symbolenlijst

	Latchways RVS staalkabel
	Latchways veiligheidspaal Constant Force
	Latchways veiligheidspaal Single Point Anker
	hekwerk
	ladderborgingspunt
	vaste ladder met boomverlenging
	koalladder
	veilige zone markering
	verplicht looppad
	starre veiligheidspaal

Patina dakapplicaties

tekening	schets valbeveiliging	Goolland 2c
datum	26-07-2005	Postbus 152
getekend	Jr	1940 AD
checked	mk	Beverwijk
off. nr.	1050609	tel 0251 257 220
schaal	1:300	fax 0251 257 239
formaat	A-3	www.patina.nl
opn.	maten zijn niet bindend	