


Dakoverzicht valbeveiliging AMC bouwdeel G te Amsterdam

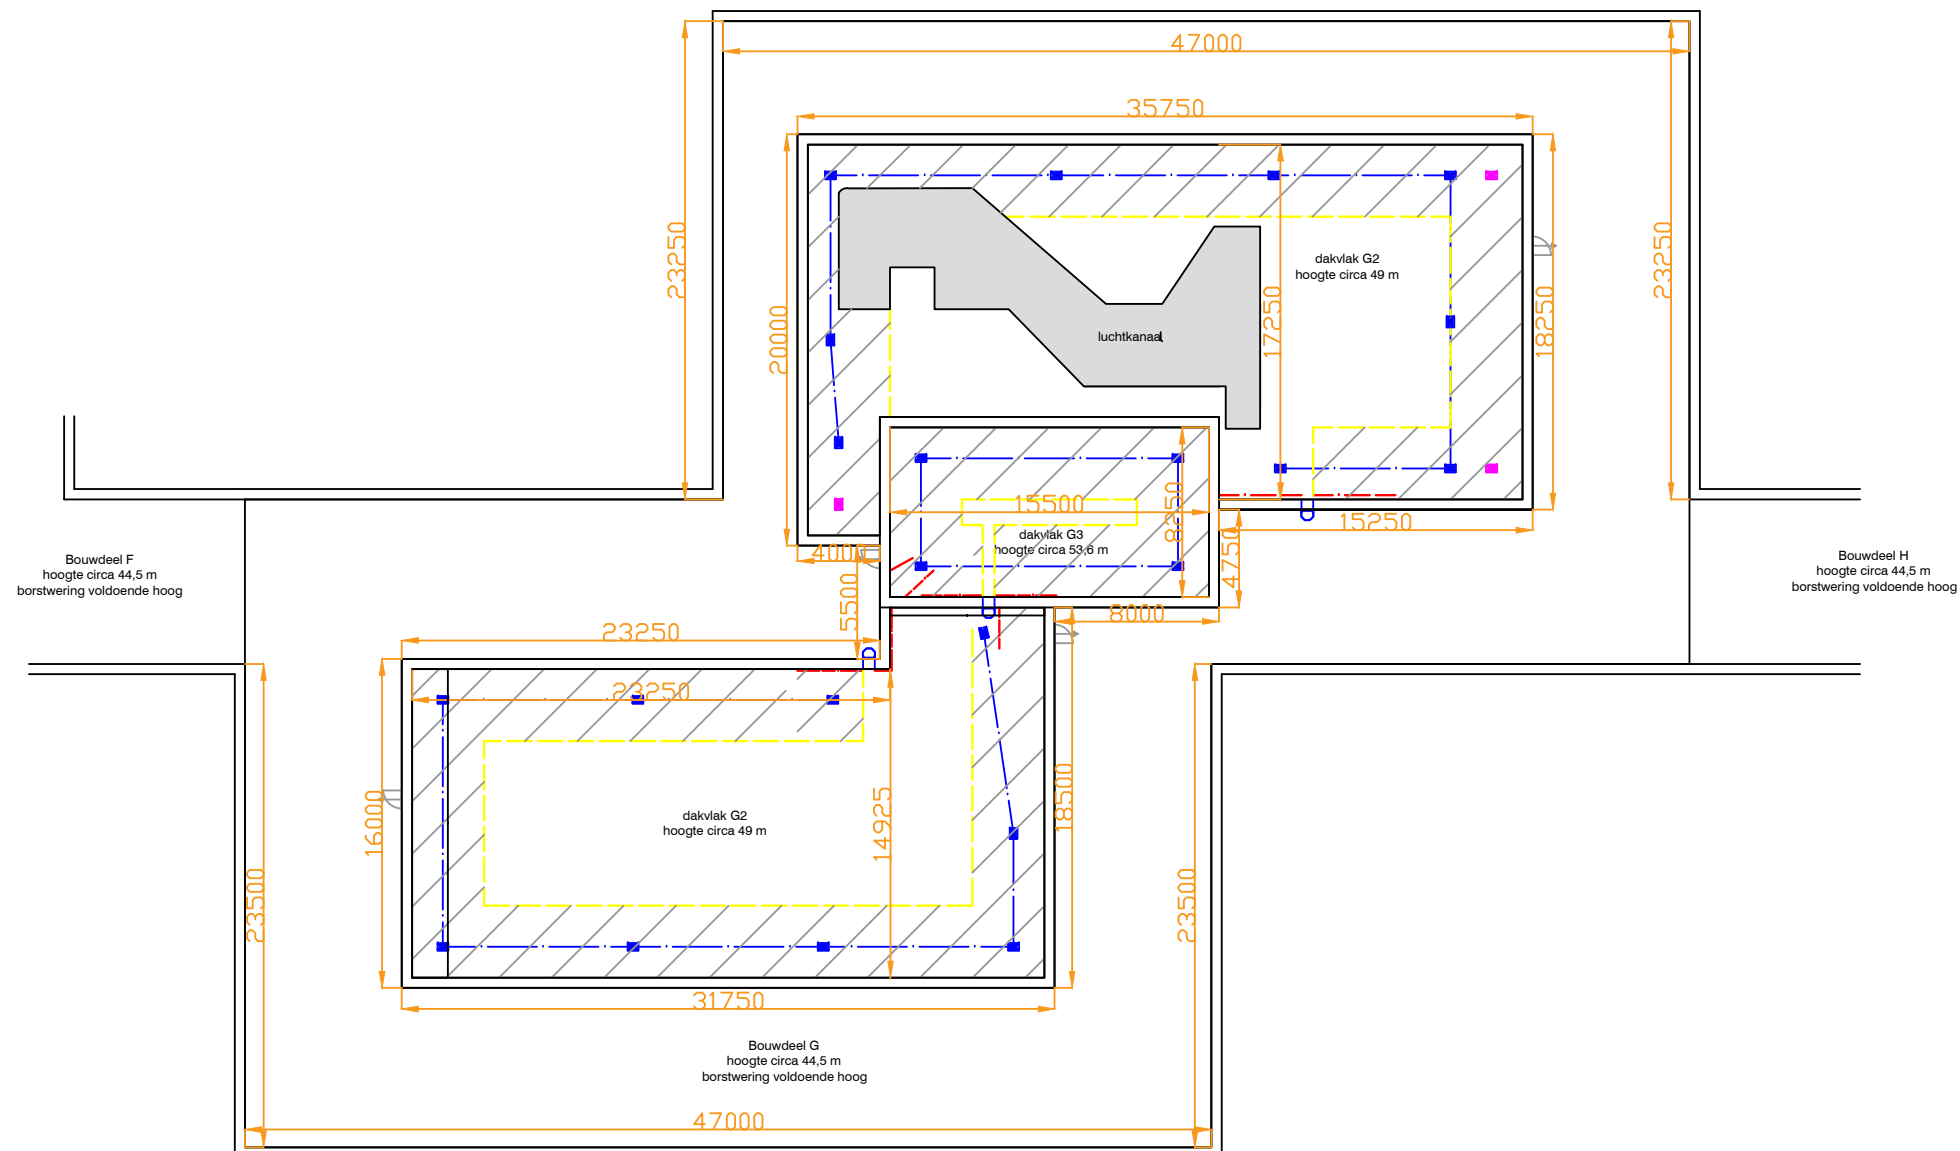

Dakvlak	M2
bouwdeel G	1492 m2
Dakvalk G2	1023 m2
Dakvalk G3	128 m2

Symbolenlijst	 LATCHWAYS FALL PROTECTION		
	Latchways RVS staalkabel		
	Latchways Constant Force veiligheidspaal		
	Latchways Single Point veiligheidspaal		
	Vaste ladder met boomverlening		
	Kooiladder		
	Hekwerk		
	Veilige zone markering		
	Ladderborgingspunt		
	Starre veiligheidspaal		
	Vluchtroute		
	Onveilige zone		
Project	Dakoverzicht valbeveiliging AMC bouwdeel G te Amsterdam		
Opdrachtgever	Academisch Medisch Centrum te Amsterdam		
Referentie	Deurtekeningen AMC		
Onderdeel	Dakveiligheidsplan		
Datum	10-12-2008		
Getekend	EG	Akkoord	MK
Schaal	Maten zijn niet bindend	Formaat	A-3