Blad 1A
Blad 1B

Blad 1B
Blad 1C

Blad 1C
Blad 2A

Blad 1A
Blad 1B

Blad 1B
Blad 1C

Legenda

- werkgrens
- bladscheiding
- kadastrale grens
- bestaande situatie
- nieuwe situatie
- buisleiding gevaarlijke inhoud (CO2)
- gas lage druk
- gas hoge druk
- water
- electra laagspanning - gemeente
- electra laagspanning
- electra middenspanning
- electra hoogspanning
- riool vrijverval
- drukriool
- datatransport
- datatransport glasvezel
- gebied voorzorgmaatregel
- locatie kabels en leidingentracé
- knelpunt met nummer

0 2 4 6 8m

Maten in meters, tenzij anders vermeld. Materiaalmaten in mm, tenzij anders vermeld.
Peilmaten in meters t.o.v. N.A.P., tenzij anders vermeld. Diameters in mm, tenzij anders vermeld.

Versie	Datum	Omschrijving	Getekend	Gecontroleerd	Vrijgegeven
c1.0	21-01-2025	Eerste uitgave	WLo	DPo	DPo
c2.0	04-03-2025	Aanpassingen nav nutsoverleg	WLo	DPo	DPo

Opdrachtnemer:
Megaborn techniek met beleid
Postbus 56
4180 BB Waardenburg
tel. 0418-654300
info@megaborn.com
www.megaborn.com

Opdrachtgever:
GEMEENTE WADDINXVEEN
Postbus 400
2740 AK Waddinxveen
tel. 14-0182
----
www.waddinxveen.nl

Project: Reconstructie Plasweg

Onderdeel: Knelpunten kabels en leidingen

Fase: Definitief Ontwerp

Documenttype: tekening
Blad: 1 van 6
Formaat: A0
Schaal: 1:200
Projectnummer: GWx2301
Besteknummer: ----
Tekeningnummer: GWx2301-904 c1.0
Status: Concept

GWx2301-904 c2.0 knelpunten KAL.dwg

Blad 1C
Blad 2A
Blad 2A
Blad 2B
Blad 2A
Blad 2B
Blad 2B
Blad 2C
Blad 2B
Blad 2C
Blad 2C
Blad 3A

Legenda

- werkgrens
- bladscheiding
- kadastrale grens
- bestaande situatie
- nieuwe situatie
- buisleiding gevaarlijke inhoud (CO2)
- gas lage druk
- gas hoge druk
- water
- electra laagspanning - gemeente
- electra laagspanning
- electra middenspanning
- electra hoogspanning
- riool vrijverval
- druktriool
- datatransport
- datatransport glasvezel
- gebied voorzorgmaatregel
- locatie kabels en leidingentracé
- 1 knelpunt met nummer

0 2 4 6 8m

Maten in meters, tenzij anders vermeld. Materiaalmaten in mm, tenzij anders vermeld.
Peilmaten in meters t.o.v. N.A.P., tenzij anders vermeld. Diameters in mm, tenzij anders vermeld.

Versie	Datum	Omschrijving	Getekend	Gecontroleerd	Vrijgegeven
c1.0	21-01-2025	Eerste uitgave	WLo	DPo	DPo
c2.0	04-03-2025	Aanpassingen nav nutsoverleg	WLo	DPo	DPo

Opdrachtnemer:
Megaborn techniek met beleid
Postbus 56
4180 BB Waardenburg
tel. 0418-654900
info@megaborn.com
www.megaborn.com

Opdrachtgever:
GEMEENTE WADDINXVEEN
Postbus 400
2740 AK Waddinxveen
tel. 14-0182
----
www.waddinxveen.nl

Project: Reconstructie Plasweg

Onderdeel: Knelpunten kabels en leidingen

Fase: Definitief Ontwerp

Tekeningnummer: GWx2301-904 c1.0

Documenttype: tekening
Blad: 2 van 6
Formaat: A0
Schaal: 1:200
Projectnummer: GWx2301
Besteknummer: ----
Status: Concept

GWx2301_904 c2.0 knelpunten KAL.dwg

Blad 2C
Blad 3A
Blad 3A
Blad 3B
Blad 3A
Blad 3B
Blad 3B
Blad 3C
Blad 3B
Blad 3C
Blad 3C
Blad 4A

Legenda

- werkgrens
- bladscheiding
- kadastrale grens
- bestaande situatie
- nieuwe situatie
- buisleiding gevaarlijke inhoud (CO2)
- gas lage druk
- gas hoge druk
- water
- electra laagspanning - gemeente
- electra laagspanning
- electra middenspanning
- electra hoogspanning
- riool vrijverval
- drukriool
- datatransport
- datatransport glasvezel
- gebied voorzorgmaatregel
- locatie kabels en leidingentracé
- 1 knelpunt met nummer

0 1 2 4 8m

Maten in meters, tenzij anders vermeld. Materiaalmaten in mm, tenzij anders vermeld.
Peilmaten in meters t.o.v. N.A.P., tenzij anders vermeld. Diameters in mm, tenzij anders vermeld.

Versie	Datum	Omschrijving	Getekend	Gecontroleerd	Vrijgegeven
c1.0	21-01-2025	Eerste uitgave	WLo	DPo	DPo
c2.0	04-03-2025	Aanpassingen nav nutsoverleg	WLo	DPo	DPo


Opdrachtnemer:
Megaborn
techniek met beleid
Postbus 56
4180 BB Waardenburg
tel. 0418-654900
info@megaborn.com
www.megaborn.com

Opdrachtgever:
gemeente
WADDINXVEEN
Postbus 400
2740 AK Waddinxveen
tel 14-0182
-----
www.waddinxveen.nl

Project: Reconstructie Plasweg
Onderdeel: Knelpunten kabels en leidingen
Fase: Definitief Ontwerp
Tekeningnummer: GWx2301-904 c1.0

Documenttype tekening
Blad 3 van 6
Formaat A0 Schaal 1:200
Projectnummer: GWx2301
Besteknummer: ----
Status Concept

GWx2301_904 c2.0 knelpunten K&L.dwg

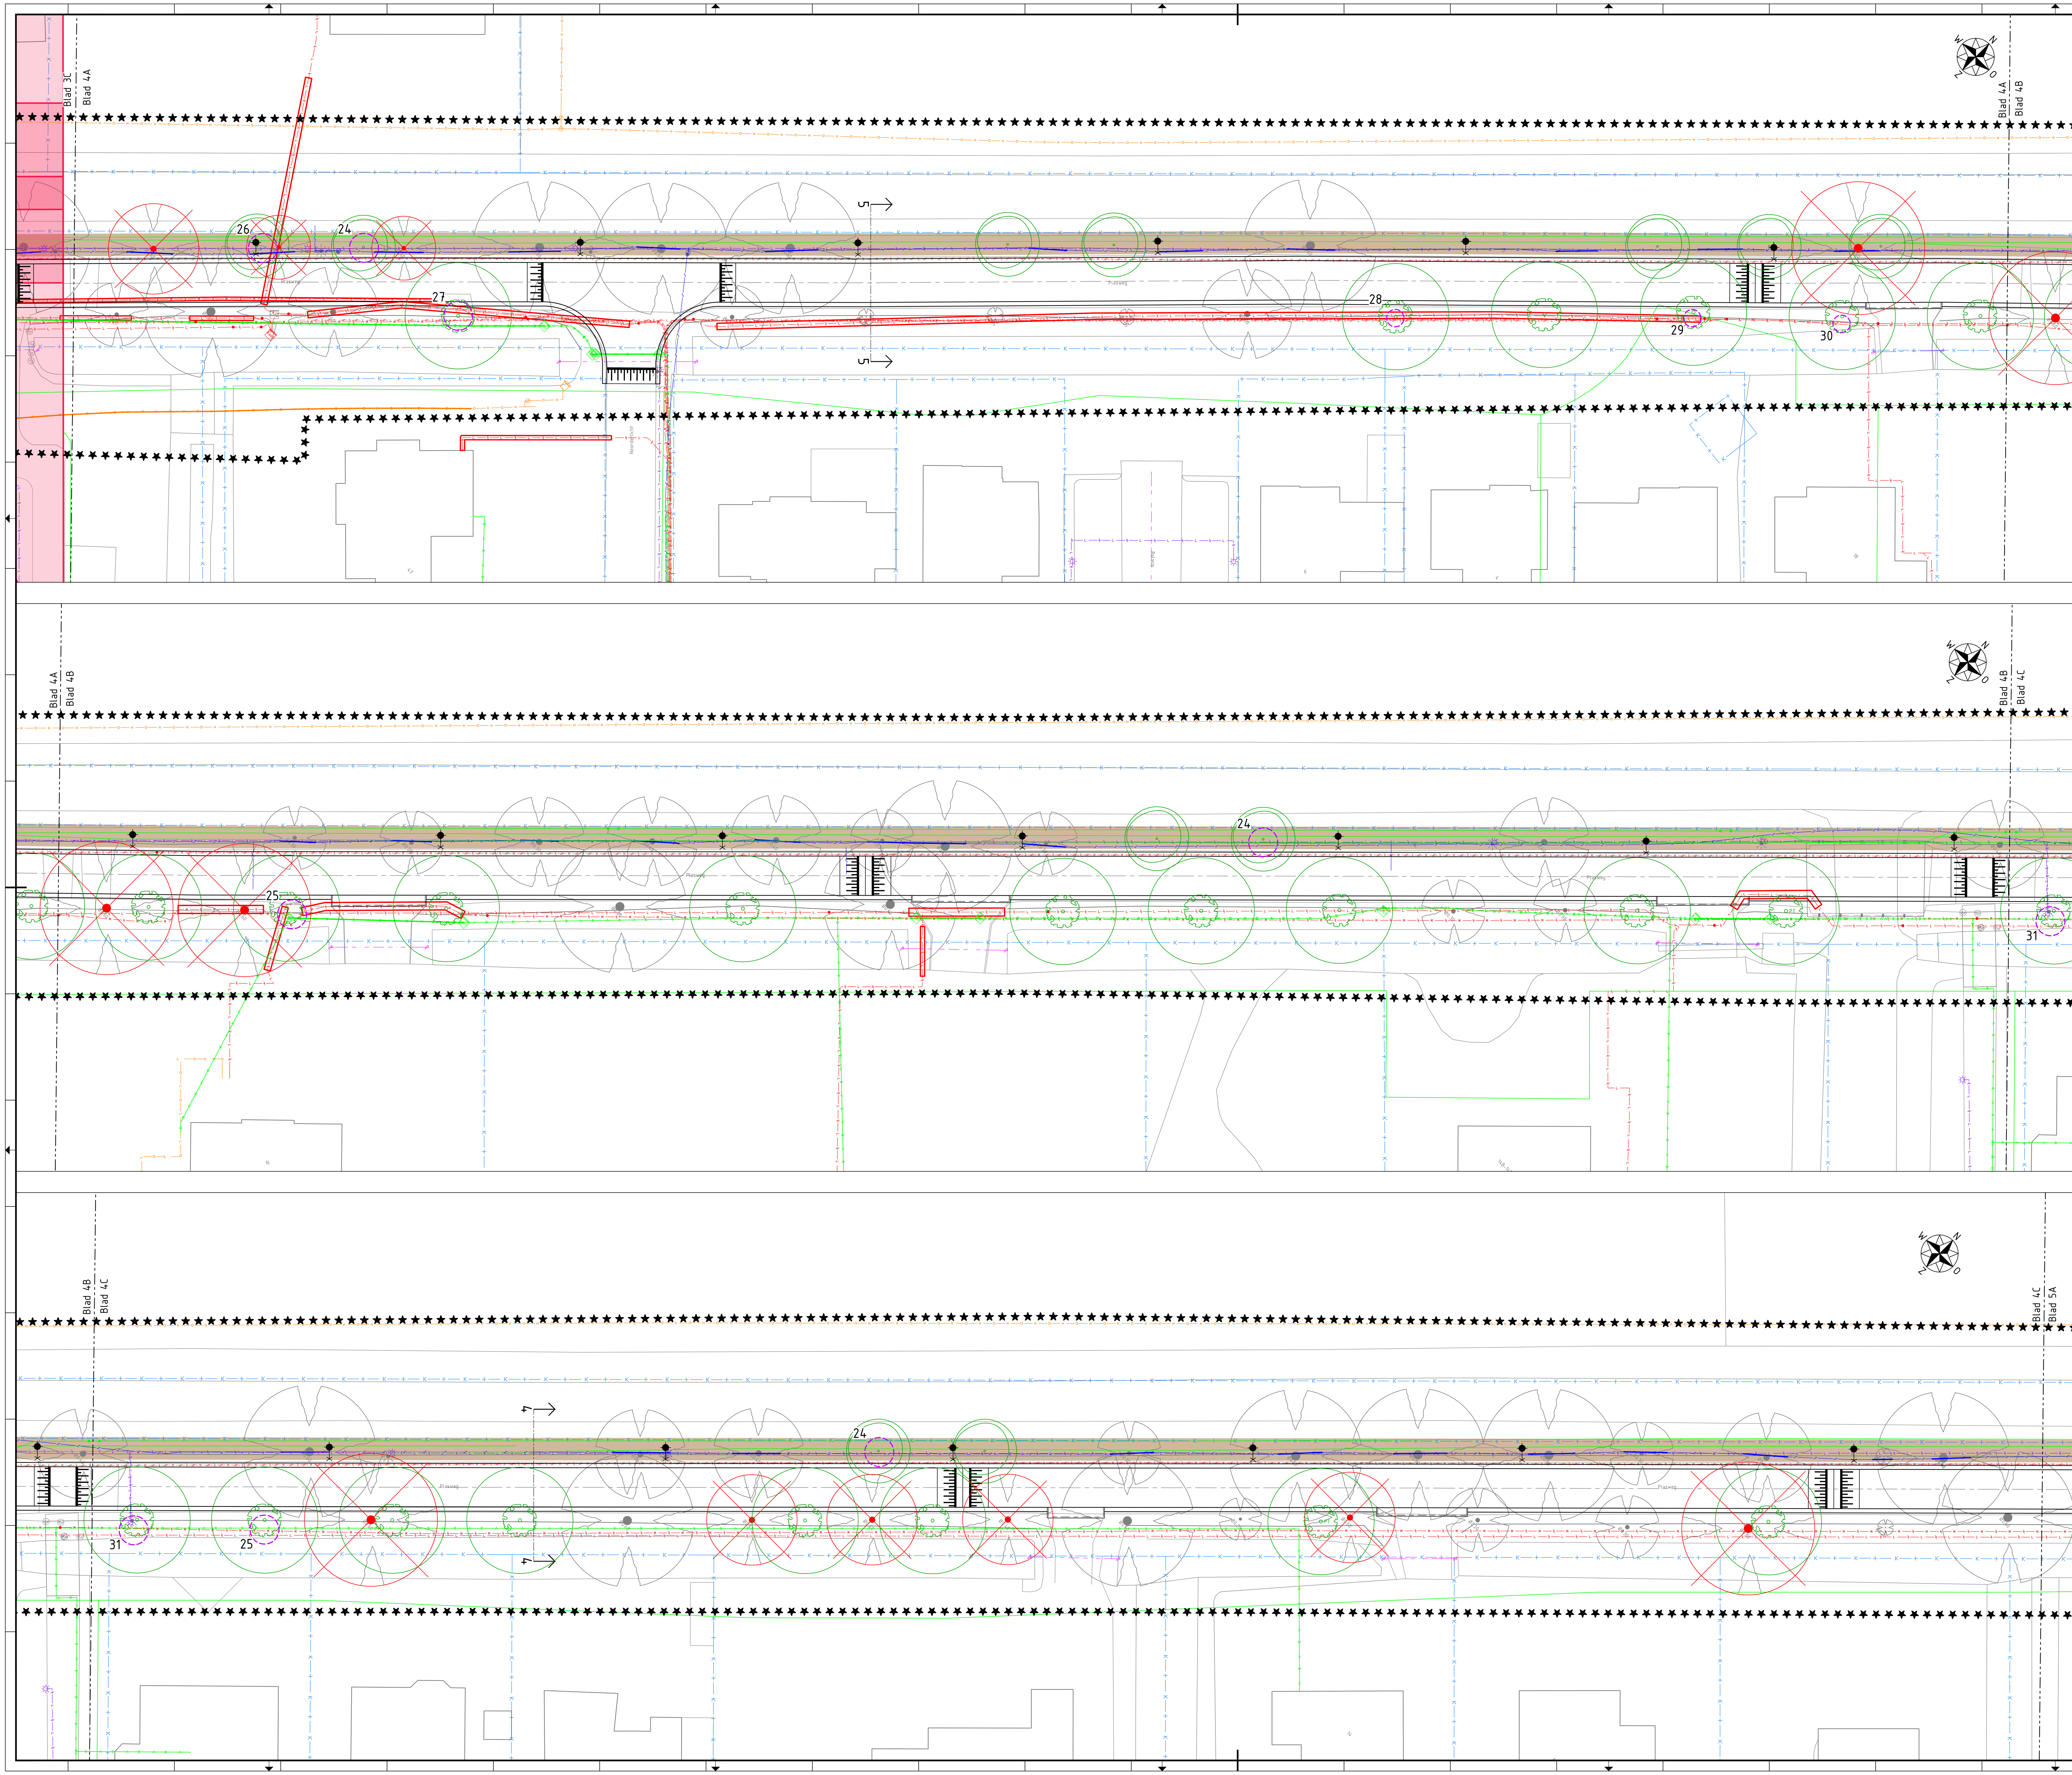

Legenda

★★★★★★	werkgrens
	bladscheiding
	kadastrale grens
	bestaande situatie
	nieuwe situatie
	buisleiding gevaarlijke inhoud (CO2)
	gas lage druk
	gas hoge druk
	water
	electra laagspanning - gemeente
	electra laagspanning
	electra middenspanning
	electra hoogspanning
	riool vrijverval
	drukriool
	datatransport
	datatransport glasvezel
	gebied voorzorgmaatregel
	locatie kabels en leidingentracé
1	knelpunt met nummer

0 2 4 6 8m

Maten in meters, tenzij anders vermeld. Materiaalmaten in mm, tenzij anders vermeld.
Peilmaten in meters t.o.v. N.A.P., tenzij anders vermeld. Diameters in mm, tenzij anders vermeld.

Versie	Datum	Omschrijving	Getekend	Gecontroleerd	Vrijgegeven
c1.0	21-01-2025	Eerste uitgave	WLo	DPo	DPo
c2.0	04-03-2025	Aanpassingen nav nutsoverleg	WLo	DPo	DPo

Opdrachtnemer:
Megaborn
techniek met beleid
Postbus 56
4180 BB Waardenburg
tel. 0418-654900
info@megaborn.com
www.megaborn.com

Opdrachtgever:
Gemeente WADDINXVEEN
Postbus 400
2740 AK Waddinxveen
tel 14-0182
----
www.waddinxveen.nl

Project: Reconstructie Plasweg
Onderdeel: Knelpunten kabels en leidingen
Fase: Definitief Ontwerp
Tekeningnummer: GWx2301-904 c1.0

Documenttype: tekening
Blad: 4 van 6
Formaat: A0 Schaal: 1:200
Projectnummer: GWx2301
Besteknummer: ----
Status: Concept

Blad 4C
Blad 5A
Blad 5A
Blad 5B
Blad 5A
Blad 5B
Blad 5B
Blad 5C
Blad 5B
Blad 5C
Blad 5C
Blad 6A
30
32
33.1
33
34
35
24
3
24
35
Plasweg
Zwanse Tochtweg
Florijnlaan

Legenda

- werkgrens
- bladscheiding
- kadastrale grens
- bestaande situatie
- nieuwe situatie
- buisleiding gevaarlijke inhoud (CO2)
- gas lage druk
- gas hoge druk
- water
- electra laagspanning - gemeente
- electra laagspanning
- electra middenspanning
- electra hoogspanning
- riool vrijverval
- drukriool
- datatransport
- datatransport glasvezel
- gebied voorzorgmaatregel
- locatie kabels en leidingentracé
- 1 knelpunt met nummer

0 1 2 4 8m

Maten in meters, tenzij anders vermeld. Materiaalmaten in mm, tenzij anders vermeld.
Peilmaten in meters t.o.v. N.A.P., tenzij anders vermeld. Diameters in mm, tenzij anders vermeld.

Versie	Datum	Omschrijving	Getekend	Gecontroleerd	Vrijgegeven
c1.0	21-01-2025	Eerste uitgave	WLo	DPo	DPo
c2.0	04-03-2025	Aanpassingen nav nutsoverleg	WLo	DPo	DPo

Opdrachtnemer:
Megaborn
techniek met beleid
Postbus 56
4180 BB Waardenburg
tel. 0418-654900
info@megaborn.com
www.megaborn.com

Opdrachtgever:
GEMEENTE WADDINXVEEN
Postbus 400
2740 AK Waddinxveen
tel. 14-0182
-----
www.waddinxveen.nl

Project: Reconstructie Plasweg
Onderdeel: Knelpunten kabels en leidingen
Fase: Definitief Ontwerp
Tekeningnummer: GWx2301-904 c1.0

Documenttype: tekening
Blad: 5 van 6
Formaat: A0
Schaal: 1:200
Projectnummer: GWx2301
Besteknummer: ----
Status: Concept

GWx2301_90x c2.0 knelpunten K&L.dwg

Blad 5C
Blad 6A
Blad 6A
Blad 6B
35
36
37
Blad 6A
Blad 6B
Blad 6B
Blad 6C
37
38
39
40
41
42
Blad 6B
Blad 6C
40
42

Legenda

- werkgrens
- bladscheiding
- kadastrale grens
- bestaande situatie
- nieuwe situatie
- buisleiding gevaarlijke inhoud (CO2)
- gas lage druk
- gas hoge druk
- water
- electra laagspanning - gemeente
- electra laagspanning
- electra middenspanning
- electra hoogspanning
- riool vrijverval
- drukriool
- datatransport
- datatransport glasvezel
- gebied voorzorgmaatregel
- locatie kabels en leidingentracé
- 1 knelpunt met nummer

0 2 4 6 8m

Maten in meters, tenzij anders vermeld. Materiaalmaten in mm, tenzij anders vermeld.
Peilmaten in meters t.o.v. N.A.P., tenzij anders vermeld. Diameters in mm, tenzij anders vermeld.

Versie	Datum	Omschrijving	Getekend	Gecontroleerd	Vrijgegeven
c1.0	21-01-2025	Eerste uitgave	WLo	DPo	DPo
c2.0	04-03-2025	Aanpassingen nav nutsoverleg	WLo	DPo	DPo

Opdrachtnemer:
Megaborn
techniek met beleid
Postbus 56
4180 BB Waardenburg
tel. 0418-654900
info@megaborn.com
www.megaborn.com

Opdrachtgever:
GEMEENTE WADDINXVEEN
Postbus 400
2740 AK Waddinxveen
tel. 14-0182
----
www.waddinxveen.nl

Project: Reconstructie Plasweg

Onderdeel: Knelpunten kabels en leidingen

Fase: Definitief Ontwerp

Tekeningnummer: GWx2301-904 c1.0

Documenttype: tekening
Blad: 6 van 6
Formaat: A0
Schaal: 1:200
Projectnummer: GWx2301
Besteknummer: ----
Status: Concept

GWx2301-904 c2.0 knelpunten KAL.dwg