
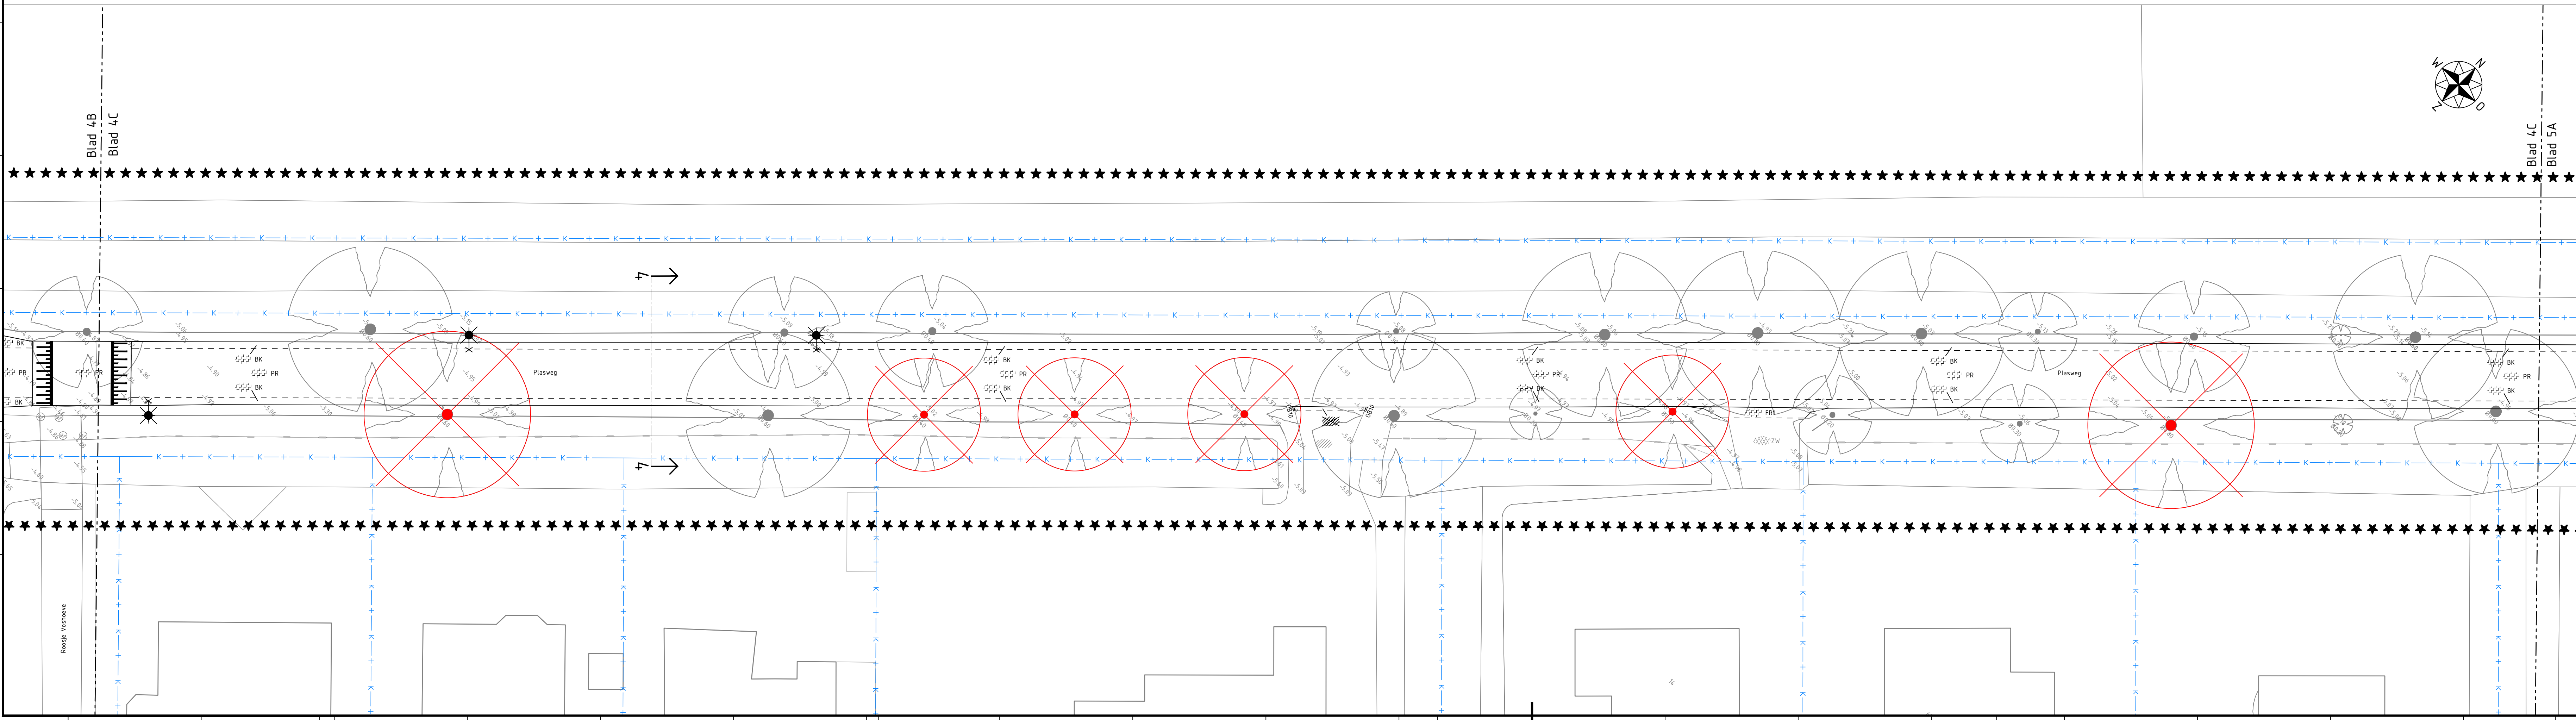
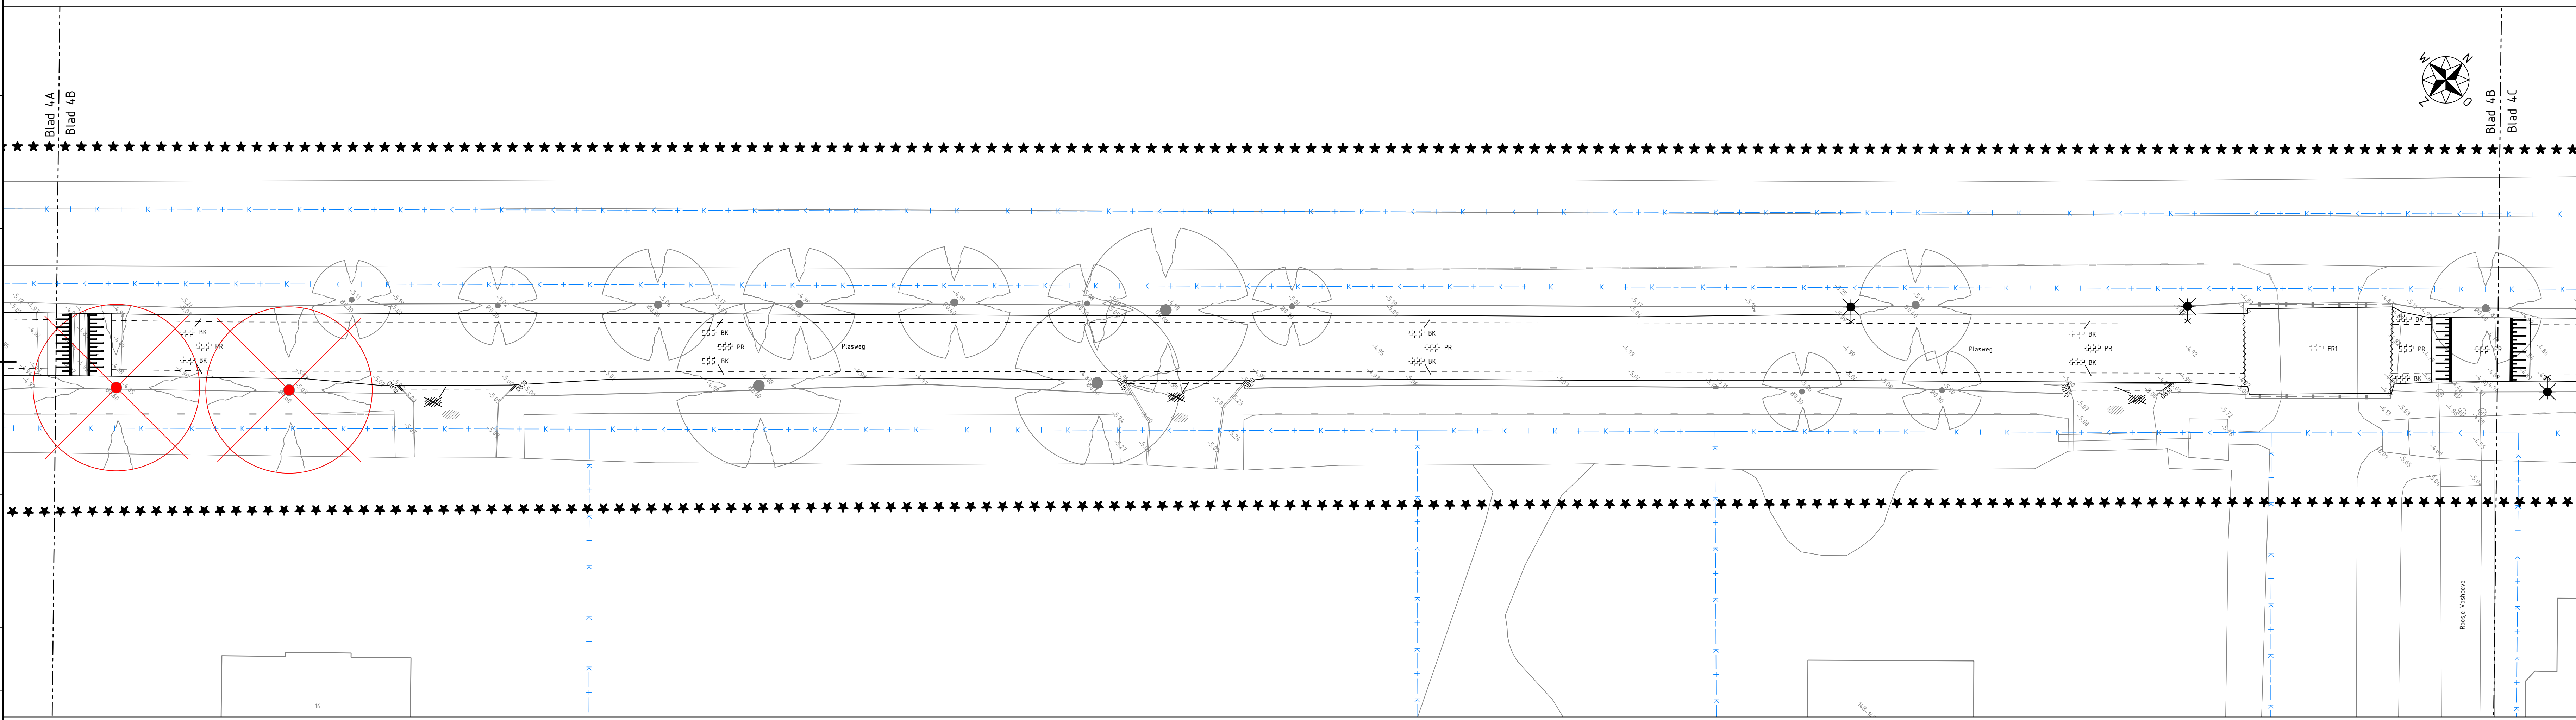


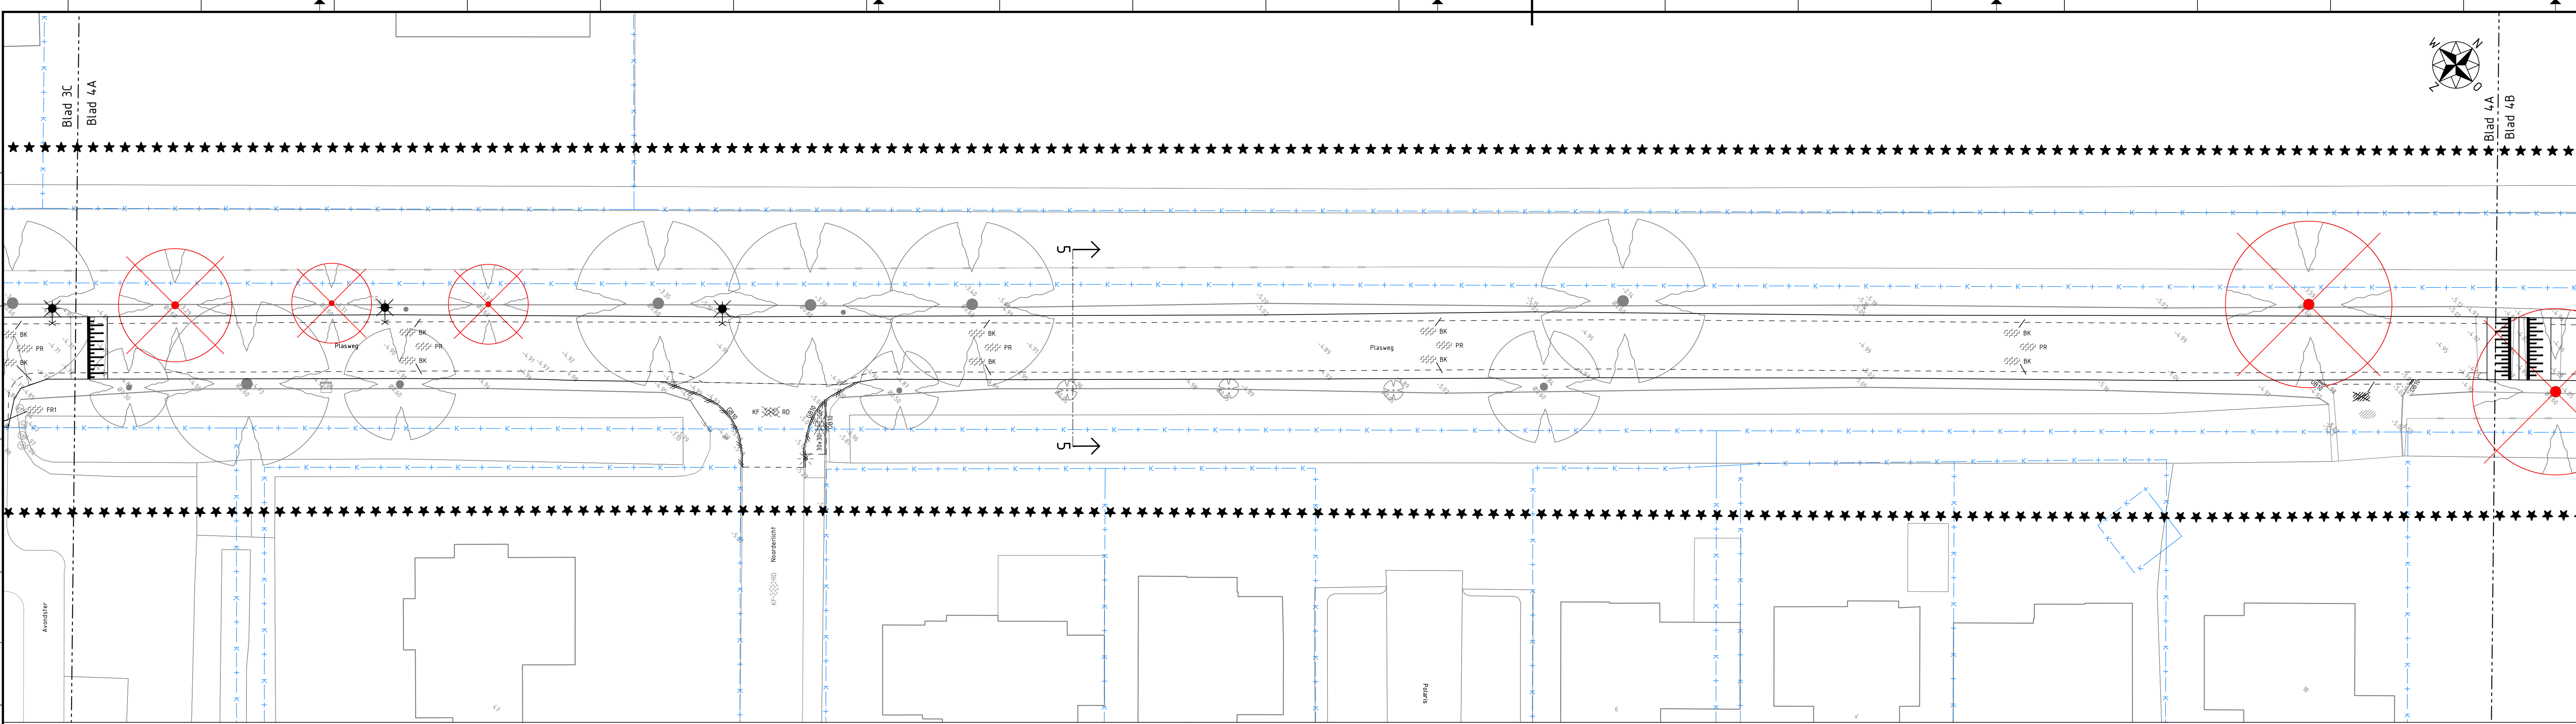

Legenda

- ***** werkgrens
- bladscheiding
- - - - - maaflaatscheiding
- kadastrale grens
- bestaande hoogte
- bestaande asfaltconstructie zwart
- bestaande betonstraatstenen keformaat grijs keperverband
- bestaande betonstraatstenen keformaat rood keperverband
- bestaande betonstraatstenen keformaat geel keperverband
- bestaande betonstraatstenen keformaat rood elleboogverband
- bestaande particuliere elementenverharding
- verwijderen opsluitband 100x200
- verwijderen opsluitband 150x250
- verwijderen trottoirband 130/150x250
- verwijderen trottoirband 180/200x250
- verwijderen gazonband 100x200
- verwijderen rijwielpadband 40/120x250
- verwijderen betonstraatstenen keformaat kleur grijs keperverband
- verwijderen betonstraatstenen keformaat kleur zwart keperverband
- verwijderen betonstraatstenen keformaat kleur geel keperverband
- verwijderen betonstraatstenen keformaat kleur rood keperverband
- verwijderen betonstraatstenen keformaat kleur rood elleboogverband
- verwijderen betonstraatstenen keformaat kleur grijs halfsteensverband
- verwijderen betonstraatstenen keformaat kleur grijs halfsteensverband
- verwijderen betonstraatstenen keformaat kleur grijs halfsteensverband
- verwijderen betonstraatstenen keformaat kleur grijs blokverband
- verwijderen straatbakstenen dikformaat kleur rood halfsteensverband
- verwijderen asfaltconstructie rijbaan zwart
- verwijderen asfaltconstructie fietspad rood
- frezen asfalt deklaag
- frezen asfalt 2 lagen
- profiefrezen asfalt
- bakfrezen asfalt
- zagen asfaltconstructie
- verwijderen particuliere elementenverharding
- verwijderen betontegels 300x300x45 kleur grijs halfsteensverband
- verwijderen betontegels 300x300x60 kleur rood halfsteensverband
- verwijderen cobblestones
- verwijderen grasbetontegels 400x600x120 kleur grijs
- verwijderen plateauopgang asfalt 0.08m hoog
- verwijderen plateauopgang bss 0.08m hoog
- verwijderen plateauopgang pefab 0.08m hoog
- verwijderen straatkolk
- verwijderen trottoirkolk
- verwijderen paal met verkeersbord/straatnaambord
- verwijderen verkeersbord/straatnaambord
- bestaand verkeersbord/straatnaambord
- verwijderen verkeersbordpaal
- bestaand verkeersbordpaal
- verwijderen afzetpaal metaal rond
- verwijderen afzetpaal uitneembaar
- verwijderen lichtmast - paaltop
- verwijderen lichtmast - enkele uithouder
- verwijderen schamblok
- verwijderen schrikhek rood-wit
- te verwijderen opschot (3 stuks) - door derden
- te verwijderen boom (17 stuks) - door derden
- te behouden boom

0 2 4 6 8 m
Maten in meters, tenzij anders vermeld. Maten in mm, tenzij anders vermeld.
Pellmaten in meters t.o.v. N.A.P., tenzij anders vermeld. Diameters in mm, tenzij anders vermeld.

versie	datum	omschrijving	getekend	gecontroleerd	opgeleverd
d10	09-01-2026	definitief			

Opdrachtnemer:
Megaborn
techniek met beleid
Postbus 56
4380 BR Waardenburg
Tel: 0181-651000
info@megaborn.com
www.megaborn.com

Opdrachtgever:
WADDINXVEEN
Postbus 400
2740 AK Waddinxveen
Tel: 0181-4180
www.waddinxveen.nl

Project: Reconstructie Plasweg	Documenttype: tekening
Onderdeel: Situatie op te breken werk (4/6)	Blad: 4 van 6
Fase: Bestek	Formaat: A0
Tekeningnummer: GW2301-401d d10	Schaal: 1:200
	Projectnummer: GW2301
	Bestandsnummer: 19-2025
	Status: Definitief