


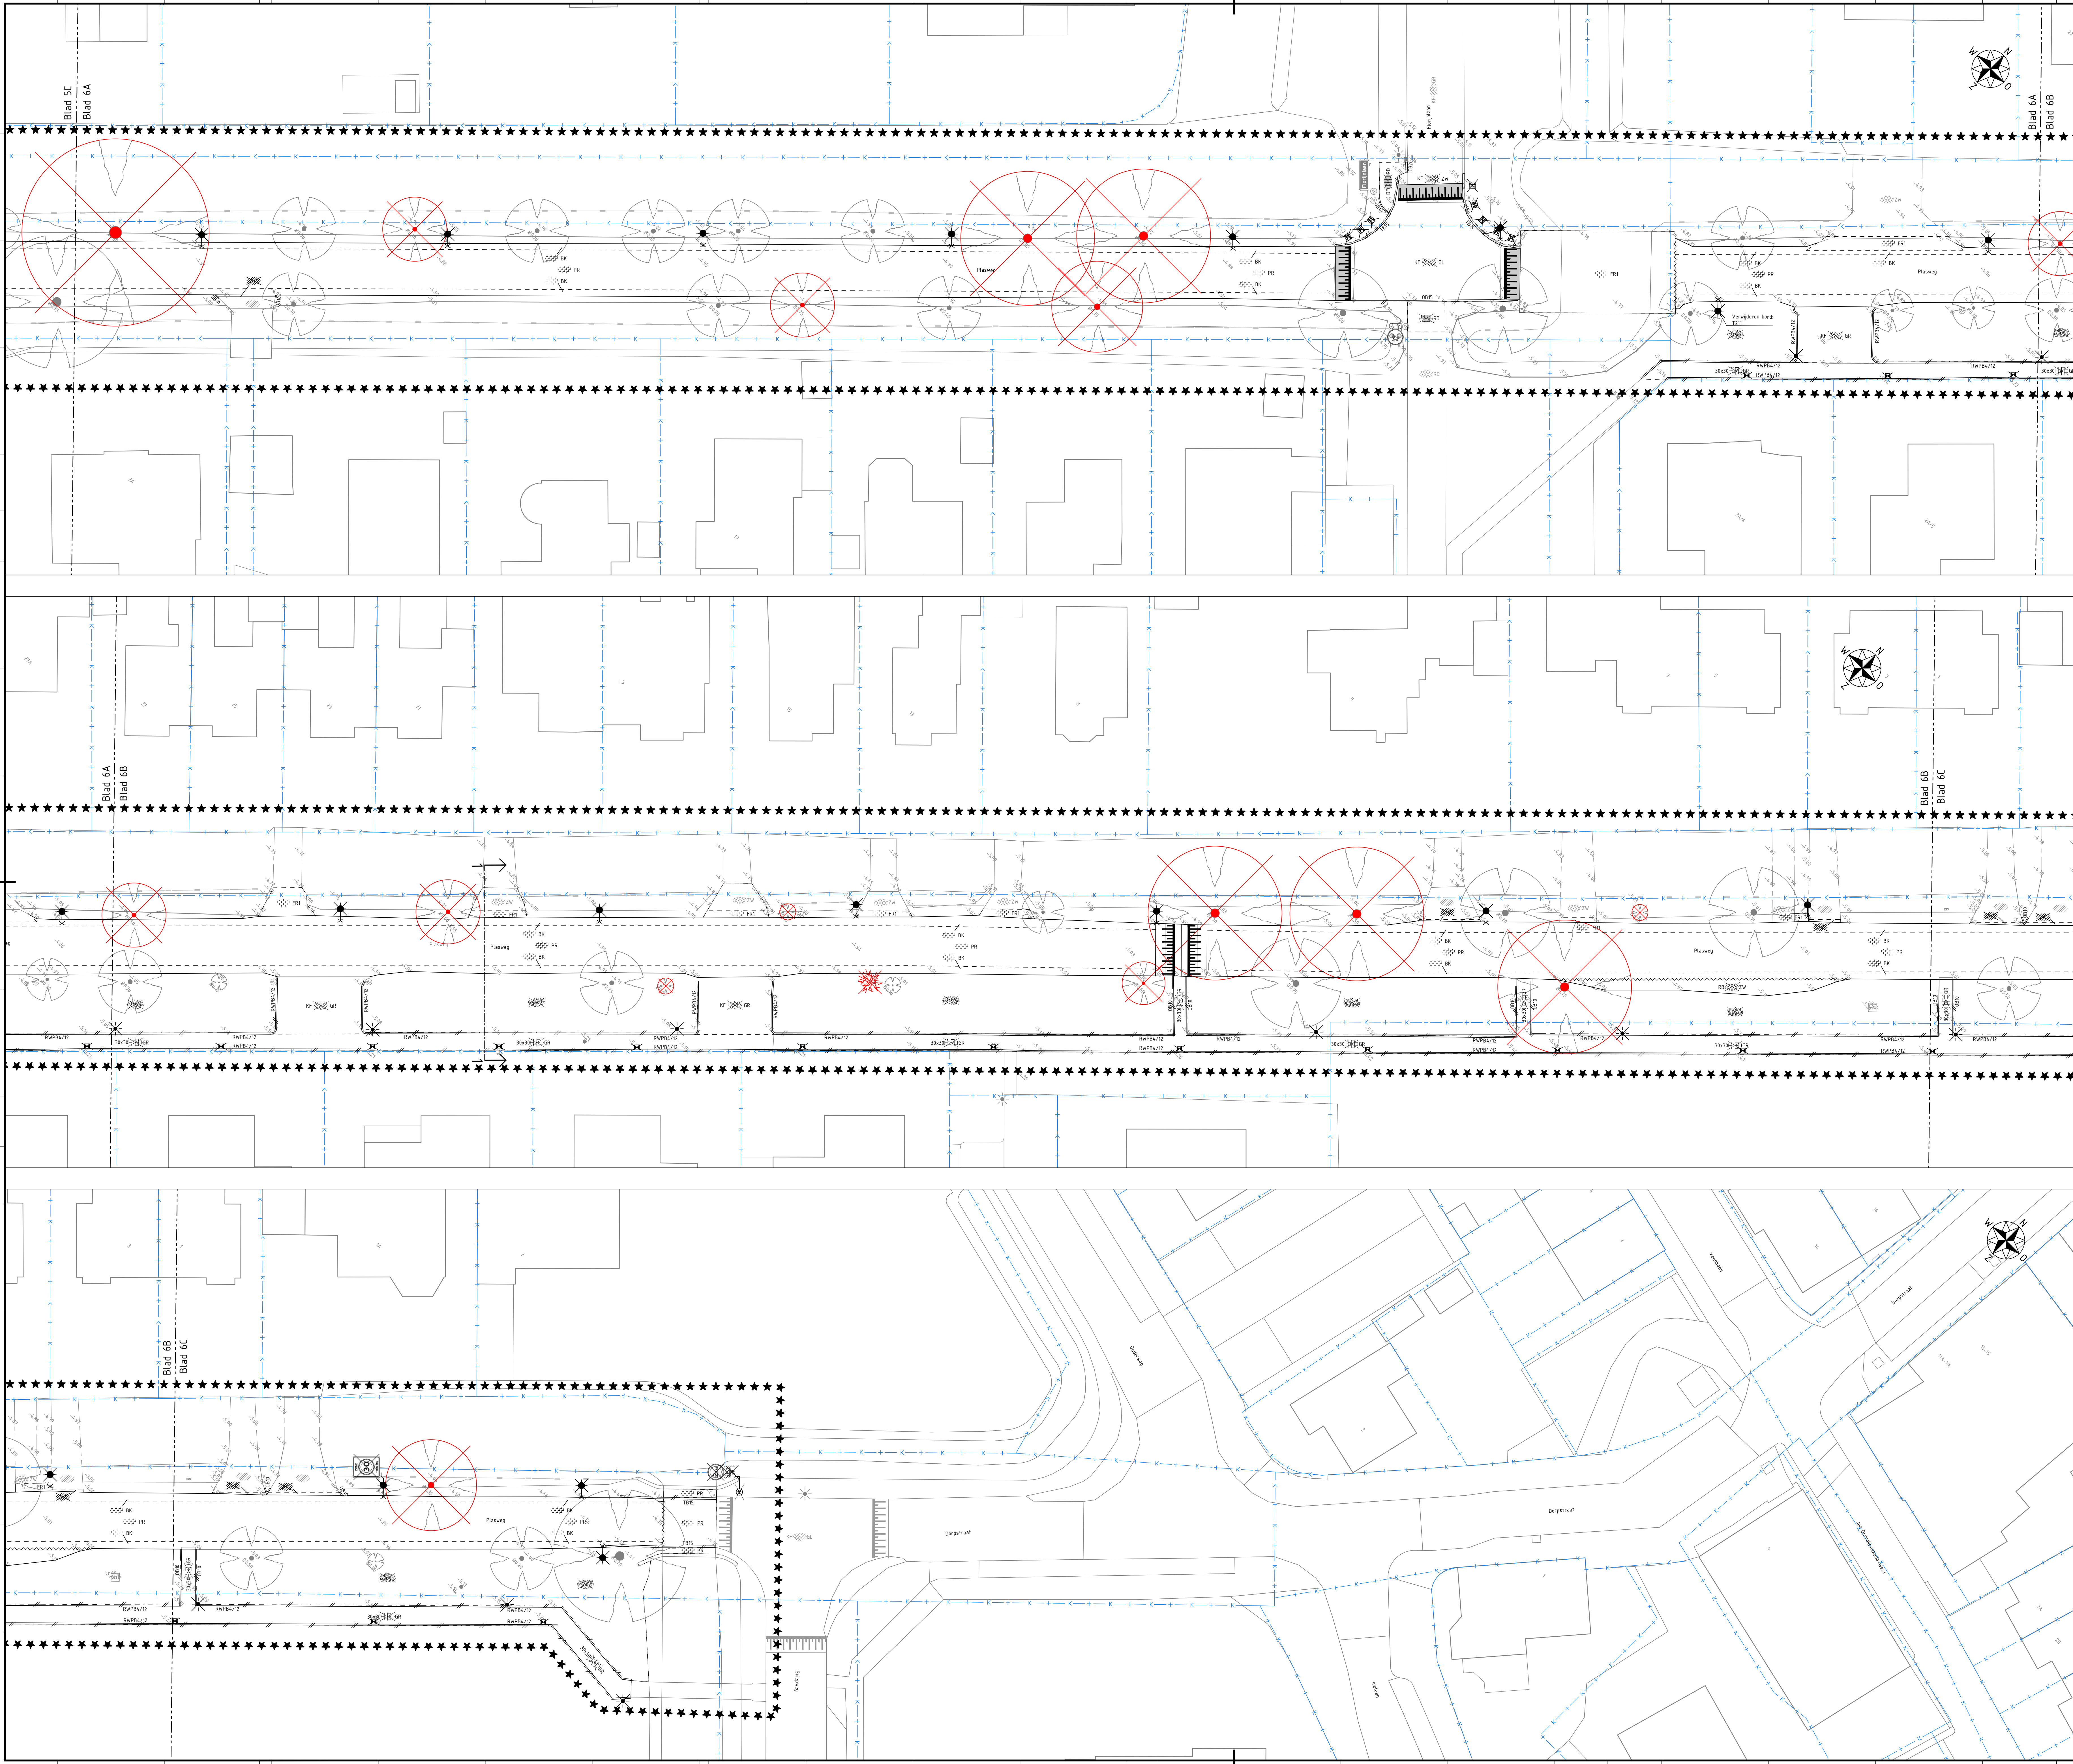

Legenda

- ***** werkgrens
- bladscheiding
- mafeiaalscheiding
- kadastrale grens
- bestaande hoogte
- bestaande asfaltconstructie zwart
- bestaande betonstraatstenen keformaat grijs keperverband
- bestaande betonstraatstenen keformaat rood keperverband
- bestaande betonstraatstenen keformaat geel keperverband
- bestaande betonstraatstenen keformaat rood elleboogverband
- bestaande particuliere elementenverharding
- verwijderen opsluifband 100x200
- verwijderen opsluifband 150x250
- verwijderen trottoirband RWS 110/220x250
- verwijderen trottoirband 130/150x250
- verwijderen trottoirband 180/200x250
- verwijderen gazonband 100x200
- verwijderen rijwielpadband 40/120x250
- verwijderen betonstraatstenen keformaat kleur grijs keperverband
- verwijderen betonstraatstenen keformaat kleur zwart keperverband
- verwijderen betonstraatstenen keformaat kleur geel keperverband
- verwijderen betonstraatstenen keformaat kleur rood keperverband
- verwijderen betonstraatstenen keformaat kleur rood elleboogverband
- verwijderen betonstraatstenen keformaat kleur grijs halfsteensverband
- verwijderen betonstraatstenen keformaat kleur grijs halfsteensverband
- verwijderen betonstraatstenen keformaat kleur zwart halfsteensverband
- verwijderen betonstraatstenen keformaat kleur grijs blokverband
- verwijderen straatbakstenen dikformaat kleur rood halfsteensverband
- verwijderen asfaltconstructie rijspad zwart
- verwijderen asfaltconstructie fietspad rood
- frezen asfalt deklaag
- frezen asfalt 2 lagen
- profielfrezen asfalt
- bakfrezen asfalt
- zagen asfaltconstructie
- verwijderen particuliere elementenverharding
- verwijderen betontegels 300x300x45 kleur grijs halfsteensverband
- verwijderen betontegels 300x300x60 kleur rood halfsteensverband
- verwijderen cobblestones
- verwijderen grasbetontegels 400x600x120 kleur grijs
- verwijderen plateauopgang asfalt 0.08m hoog
- verwijderen plateauopgang bss 0.08m hoog
- verwijderen plateauopgang pfab 0.08m hoog
- verwijderen straatkolk
- verwijderen trottoirkolk
- verwijderen paal met verkeersbord/straatnaambord
- verwijderen verkeersbord/straatnaambord
- bestaand verkeersbord/straatnaambord
- verwijderen verkeersbordpaal
- bestaande verkeersbordpaal
- verwijderen afzetpaal metaal rond
- verwijderen afzetpaal uitneembaar
- verwijderen lichtmast - paaltop
- verwijderen lichtmast - enkele uithouder
- verwijderen schamblok
- verwijderen schrikhek rood-wit
- te verwijderen opschor (3 stuks) - door derden
- te verwijderen boom (77 stuks) - door derden
- te behouden boom

0 2 4 6 8 m

Maten in meters, tenzij anders vermeld. Maten in mm, tenzij anders vermeld.
Pellmaten in meters t.o.v. N.A.P., tenzij anders vermeld. Diameters in mm, tenzij anders vermeld.

Revisie	Datum	Omschrijving	Schakel	Geplaatst door	Uitgevoerd door
d10	09-01-2026	definitief	WLo	DPo	DPo

Opdrachtgever: **Megaborn** **techniek met beleid**
Postbus 56
4380 BB Waardenburg
Tel: 0181-655000
info@megaborn.com
www.megaborn.com

Opdrachtgever: **WADDINXVEEN**
Postbus 400
2740 AK Waddinxveen
Tel: 0181-4100
www.waddinxveen.nl

Project: Reconstructie Plasweg

Onderdeel: Situatie op te breken werk (6/6)

Fase: Bestek

Besteknummer: GW2301-401F d10

Status: Definitief

Stuurgroep: 19-2025