


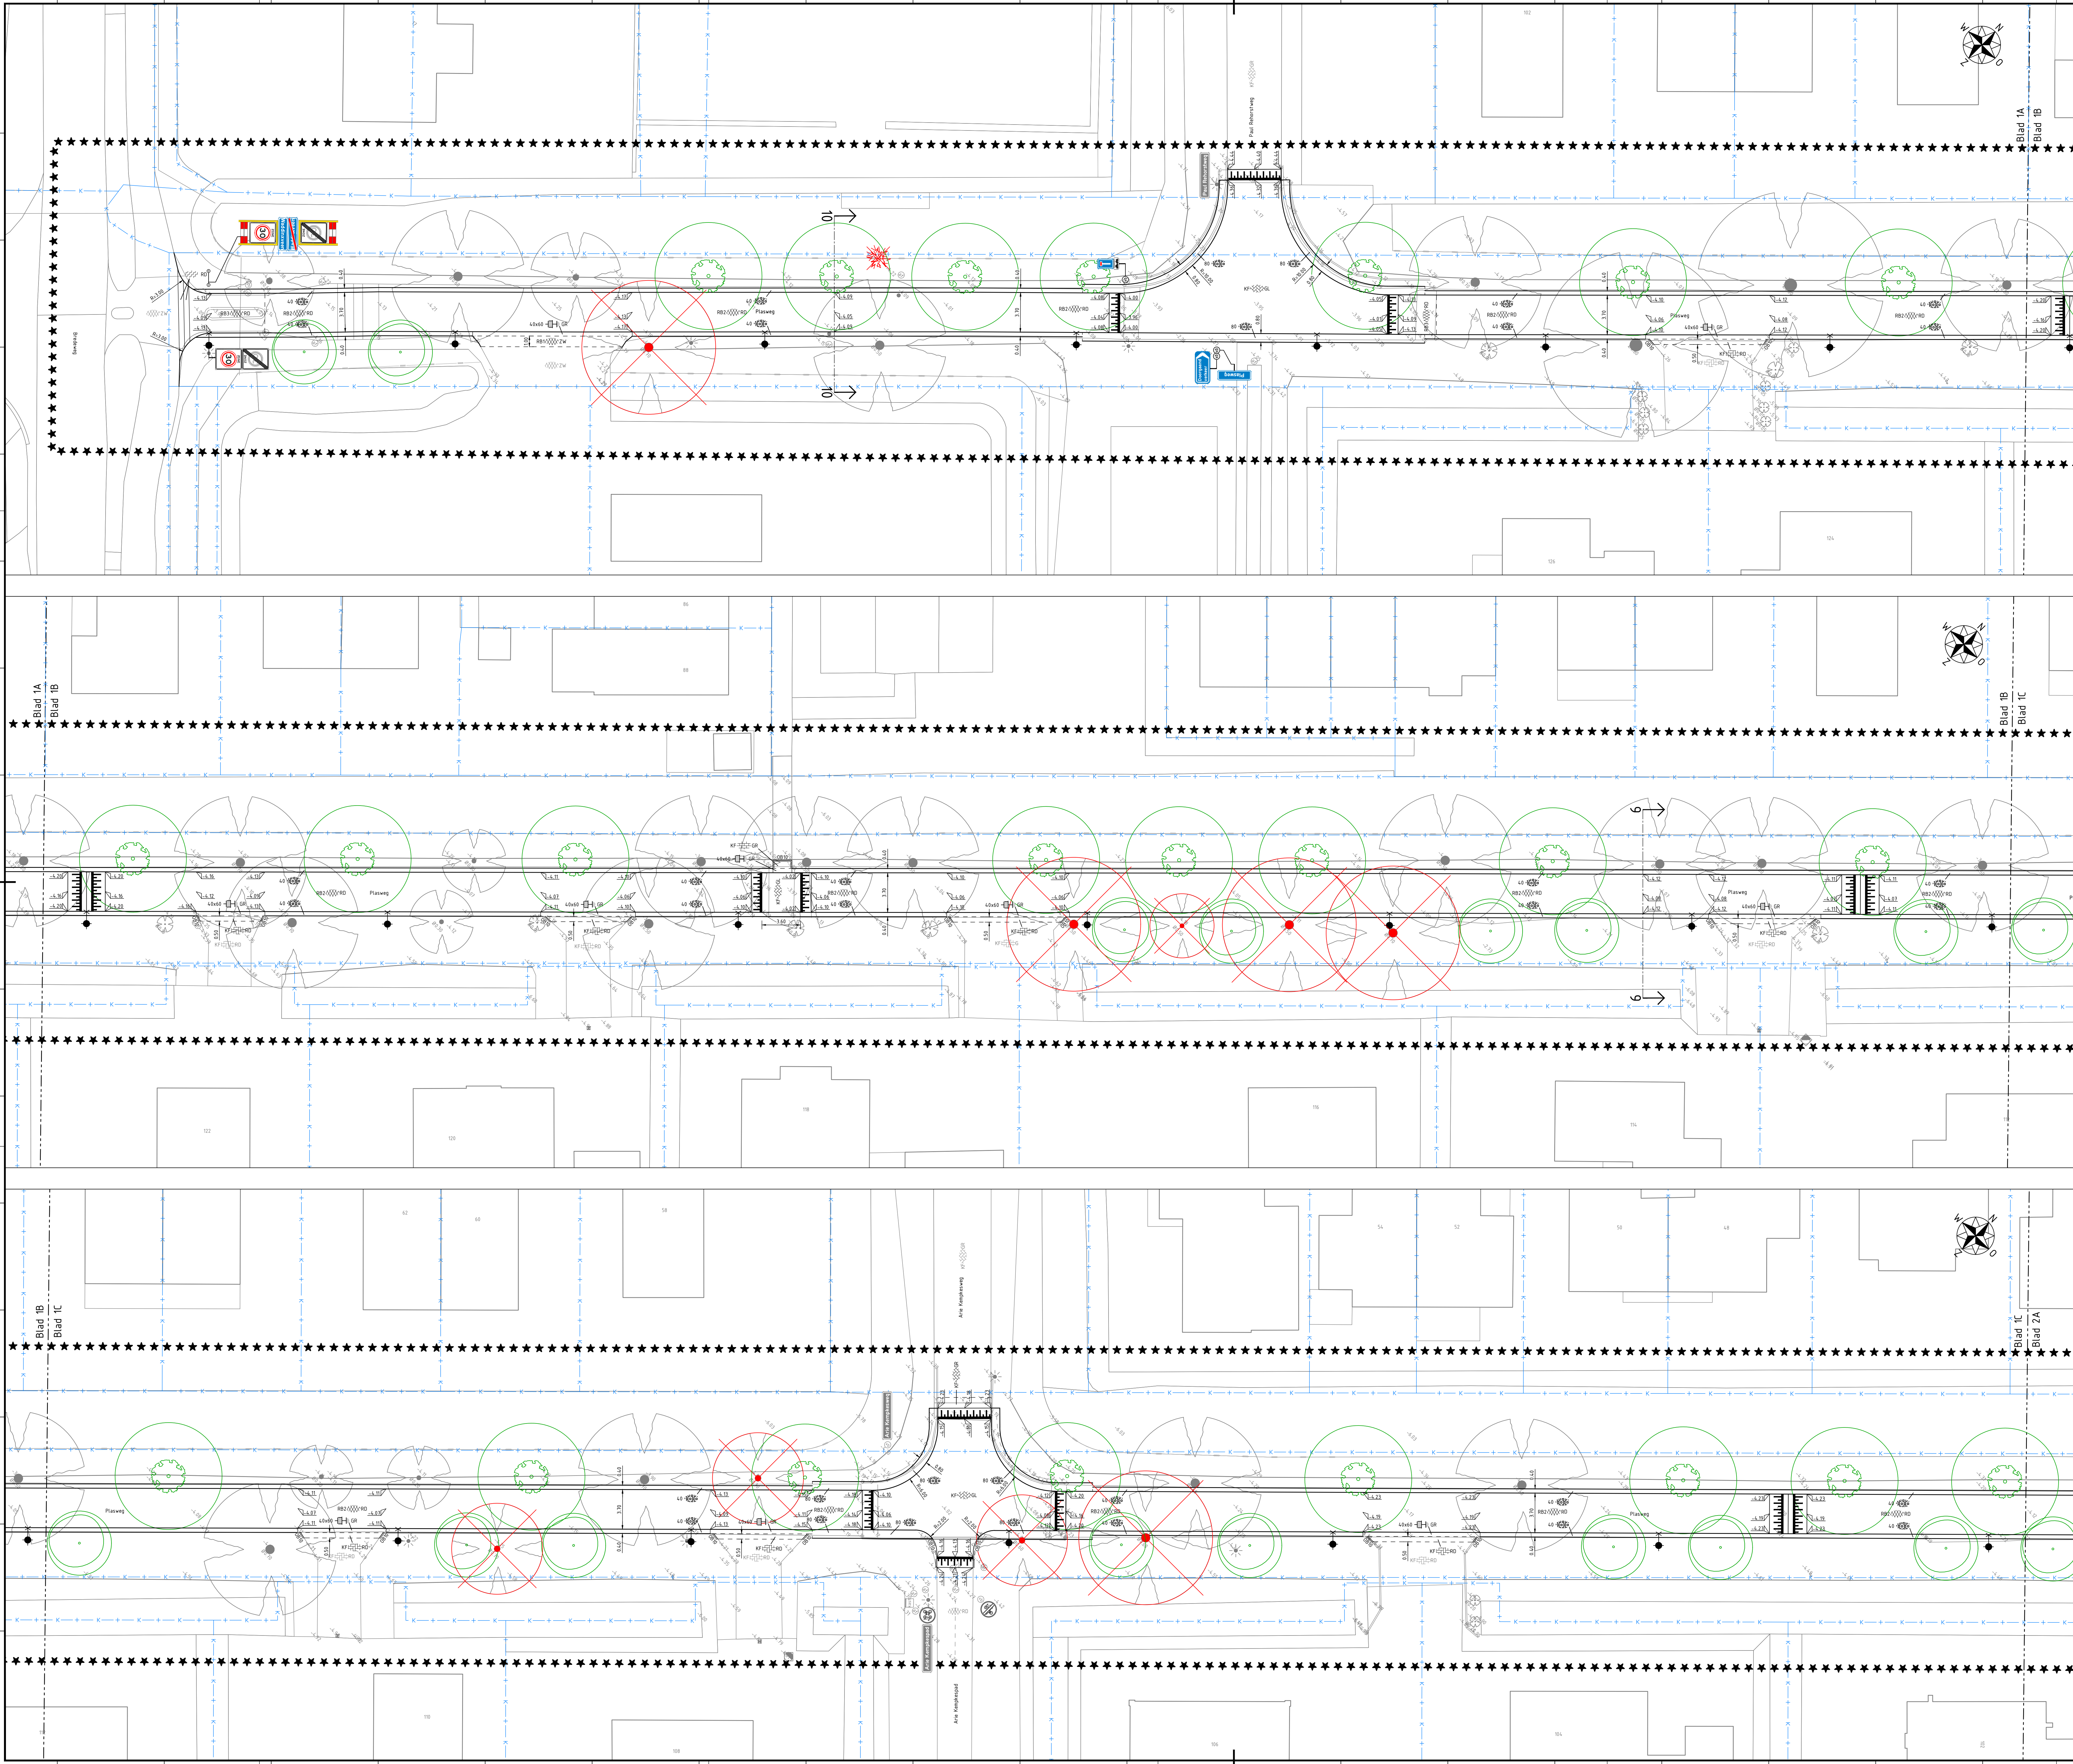

Legenda

- ***** werkgrens
- bladscheiding
- materiaalscheiding
- kadastrale grens
- bestaande hoogte
- nieuwe hoogte (in meters t.o.v. N.A.P.)
- aanbrengen markering
- aanbrengen plateauopgang 0.08m hoog
- aanbrengen opsluitband 100x200 grijs
- aanbrengen trottoirband 180/200x250 grijs
- bestaande asfaltconstructie zwart
- bestaande betonstraatstenen kei formaat grijs keperverband
- bestaande betonstraatstenen kei formaat rood keperverband
- bestaande betonstraatstenen kei formaat geel keperverband
- bestaande betonstraatstenen kei formaat grijs halfsteensverband
- bestaande particuliere elementenverharding
- aanbrengen betonstraatstenen kei formaat grijs halfsteensverband
- aanbrengen betonstraatstenen kei formaat rood halfsteensverband
- aanbrengen betonstraatstenen kei formaat grijs halfsteensverband
- aanbrengen betonstraatstenen kei formaat grijs halfsteensverband
- aanbrengen betontegels 300x300x45 kleur grijs halfsteensverband
- aanbrengen betontegels 300x300x80 kleur grijs halfsteensverband
- aanbrengen betontegels 400x600x80 kleur grijs halfsteensverband
- deklaag ribaan zwart
- 35 mm AC 11 surf DL-B, kleur zwart
- deklaag ribaan rood
- 35 mm AC 11 surf DL-B, kleur rood
- asfaltconstructie ribaan zwart
- 35 mm AC 11 surf DL-B, kleur zwart
- 55 mm AC 22 bind IL-B
- meshtrack asfaltwapening in EAB
- asfaltconstructie ribaan rood
- 35 mm AC 11 surf DL-B, kleur rood
- 55 mm AC 22 bind IL-B
- meshtrack asfaltwapening in EAB
- asfaltconstructie plateau geel
- 40 mm AC 11 surf DL-B, kleur geel
- 50 mm AC 22 bind IL-B
- meshtrack asfaltwapening in EAB
- asfaltconstructie ribaan zwart
- 35 mm AC 11 surf DL-B, kleur zwart
- 55 mm AC 22 bind IL-B
- meshtrack asfaltwapening in EAB
- 70 mm AC 22 base DL-C
- uitvullen fundering befongranulaat 0-315
- asfaltconstructie ribaan rood
- 35 mm AC 11 surf DL-B, kleur rood
- 55 mm AC 22 bind IL-B
- meshtrack asfaltwapening in EAB
- 70 mm AC 22 base DL-C
- uitvullen fundering befongranulaat 0-315
- asfaltconstructie ribaan geel
- 40 mm AC 11 surf DL-B, kleur geel
- 50 mm AC 22 bind IL-B
- meshtrack asfaltwapening in EAB
- 70 mm AC 22 base DL-C
- uitvullen fundering befongranulaat 0-315
- aanbrengen asfalt aansluitingen zwart
- aanbrengen asfalt aansluitingen rood
- aanbrengen gewapende bermkanttegel 1175x400x100
- aanbrengen gewapende bermkanttegel 1175x600x100
- aanbrengen gewapende bermkanttegel 1175x800x100
- aanbrengen straatkolk
- aanbrengen paal met verkeersbord/straatnaambord
- aanbrengen verkeersbord/straatnaambord
- bestaand verkeersbord/straatnaambord
- aanbrengen verkeersbordpaal
- aanbrengen lichtmast - paaltop
- aanbrengen lichtmast - uithouder
- aanbrengen schrikhek rood-wit
- inzaaien grasmengsel
- te verwijderen opschot - door derden
- te verwijderen boom - door derden
- te behouden boom
- aanbrengen nieuwe 3e grootte boom - door derden
- aanbrengen nieuwe 7e grootte boom - door derden

0 2 4 6 8 m

Maten in meters, tenzij anders vermeld. Materiaalmaten in mm, tenzij anders vermeld.
Peilmaten in meters t.o.v. N.A.P., tenzij anders vermeld. Diameters in mm, tenzij anders vermeld.

versie	datum	omschrijving	getekend	gecontroleerd	opgeleverd
d10	09-01-2026	definitief	WLo	DPo	DPo

Opdrachtnemer:

Megaborn

techniek met beleid

Postbus 56
4360 BB Waardenburg
Tel: 0148-655090
info@megaborn.com
www.megaborn.com

Opdrachtgever:

WADDINXVEEN

Postbus 400
2740 AK Waddinxveen
Tel: 0182-41802
www.waddinxveen.nl

Project: Reconstructie Plasweg

Onderdeel: Situatie te maken werk (1/6)

Fase: Bestek

Tekeningnummer: GW2301-402a d10

Documenttype: tekening

Blad: 1 van 6

Formaat: A0

Projectnummer: GW2301

Bestandsnummer: 19-2025

Status: Definitief