
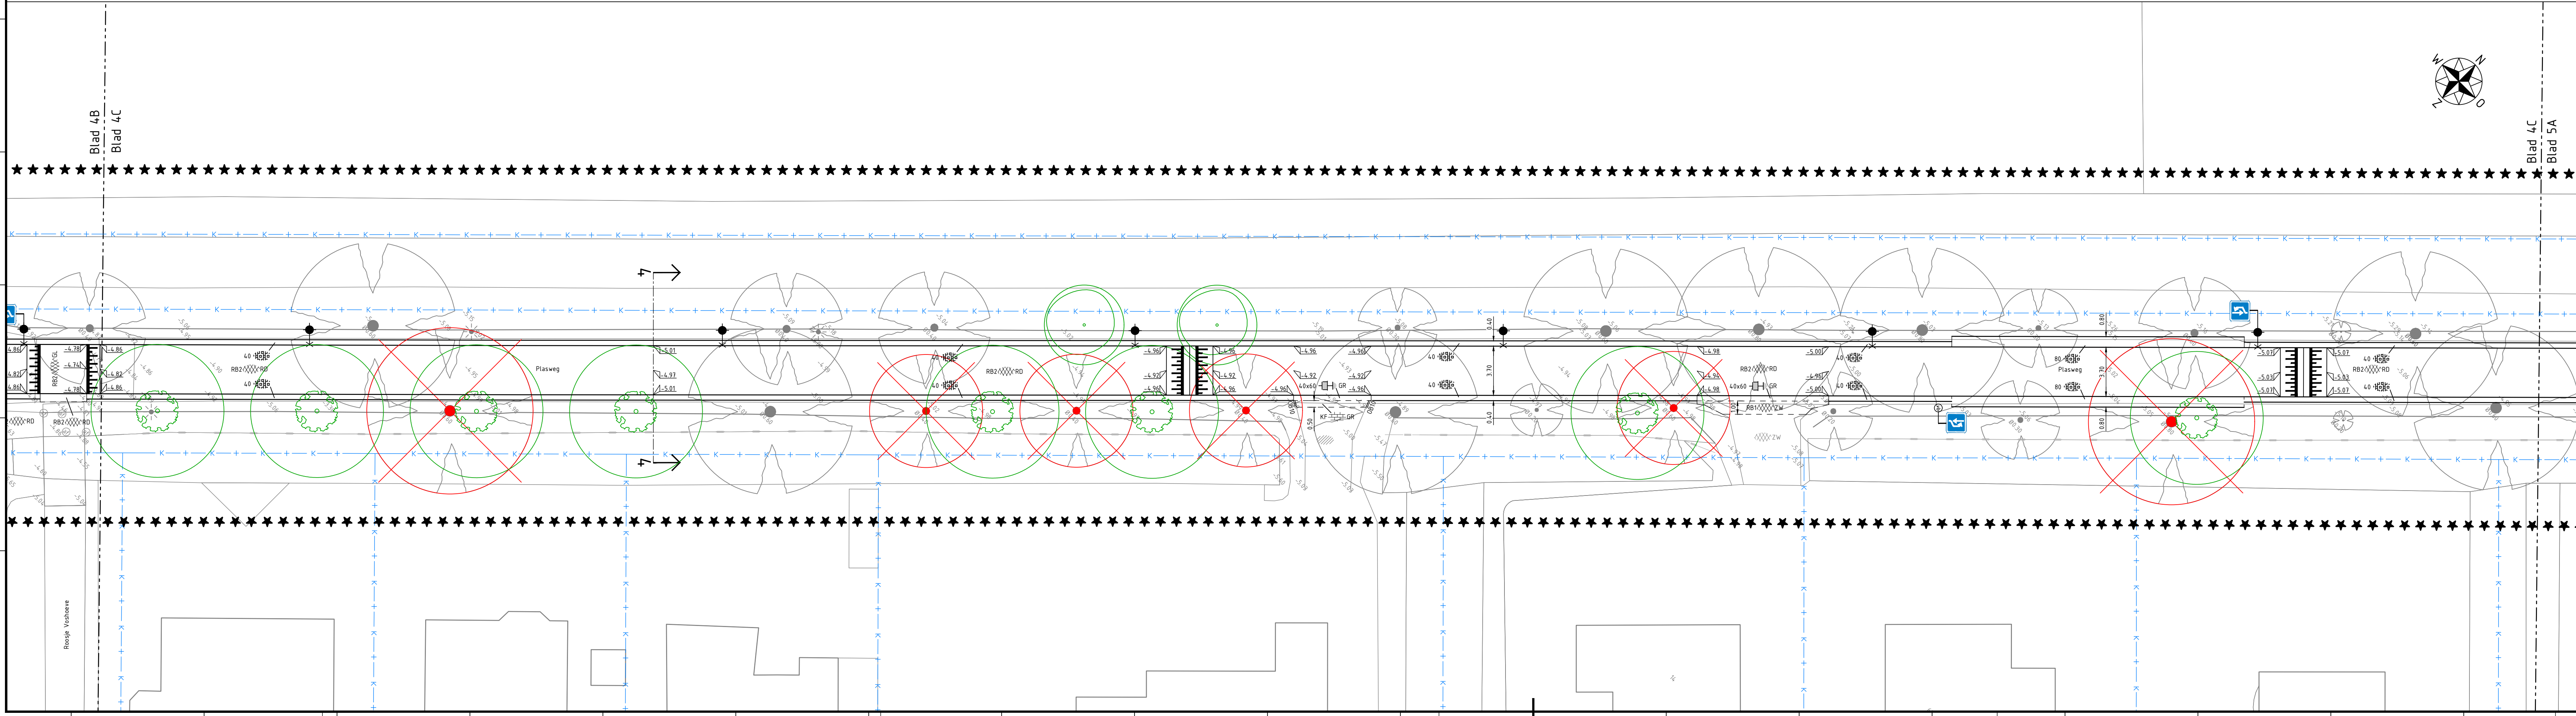
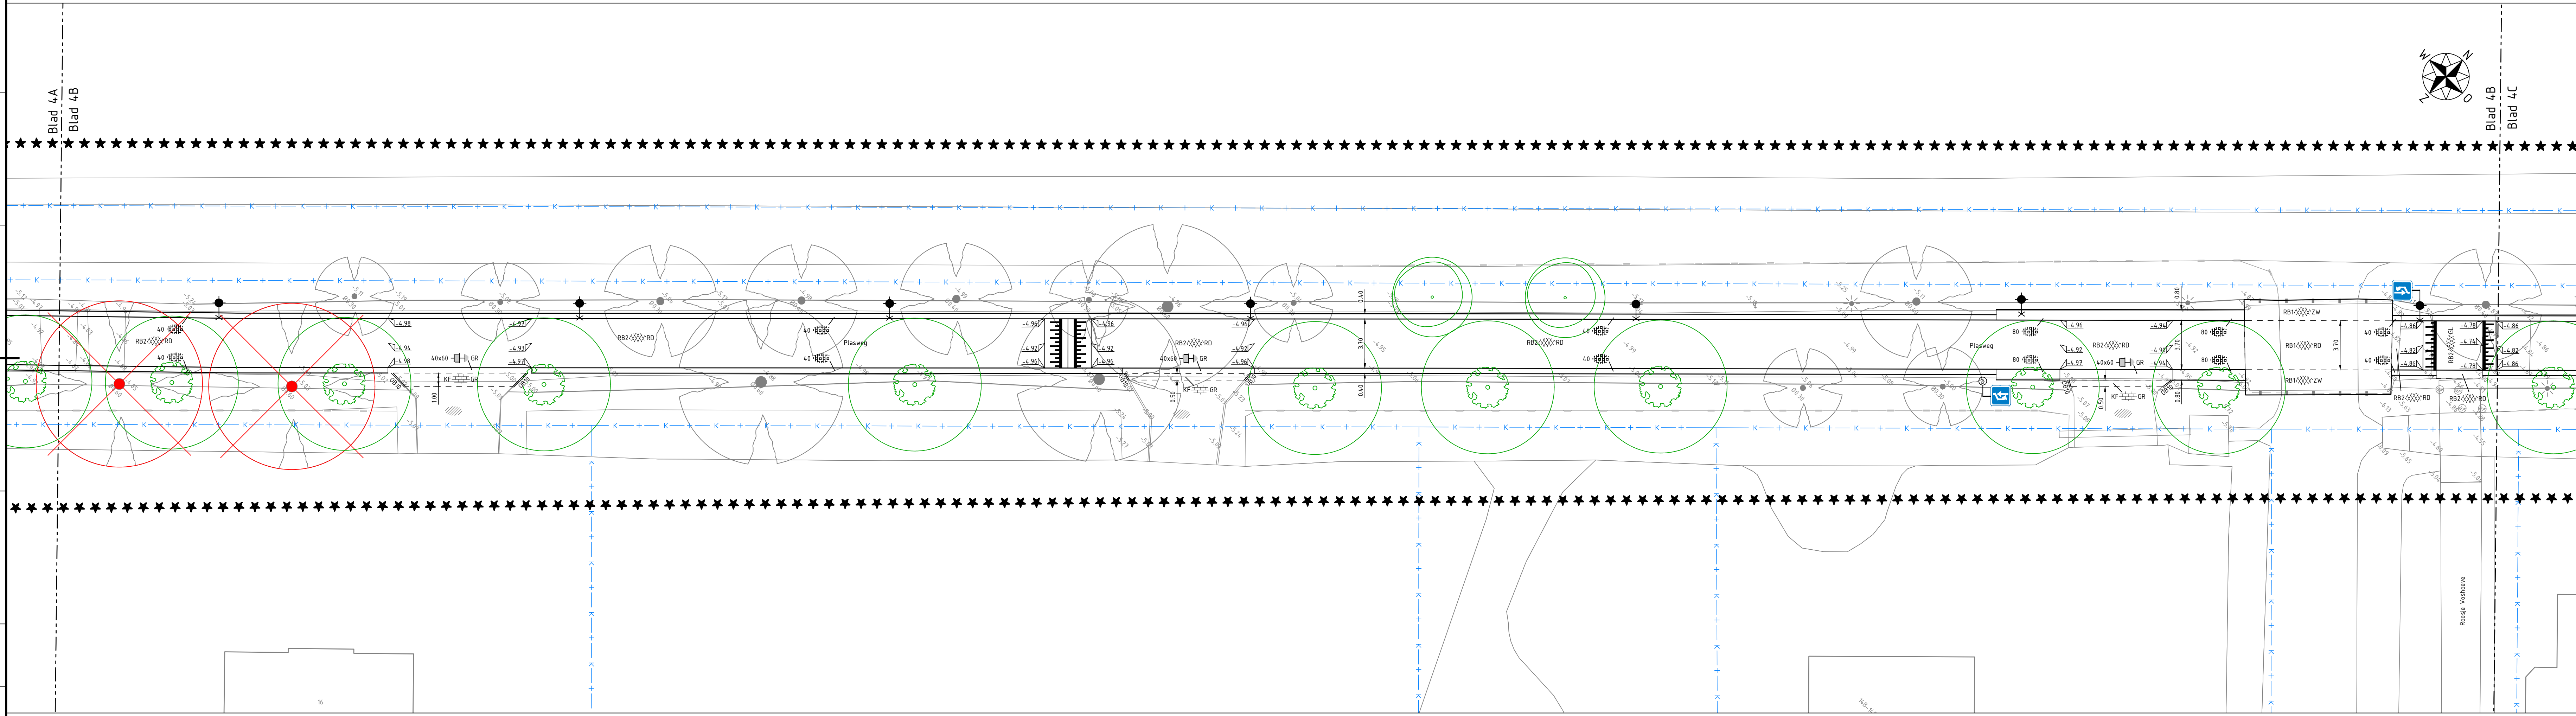


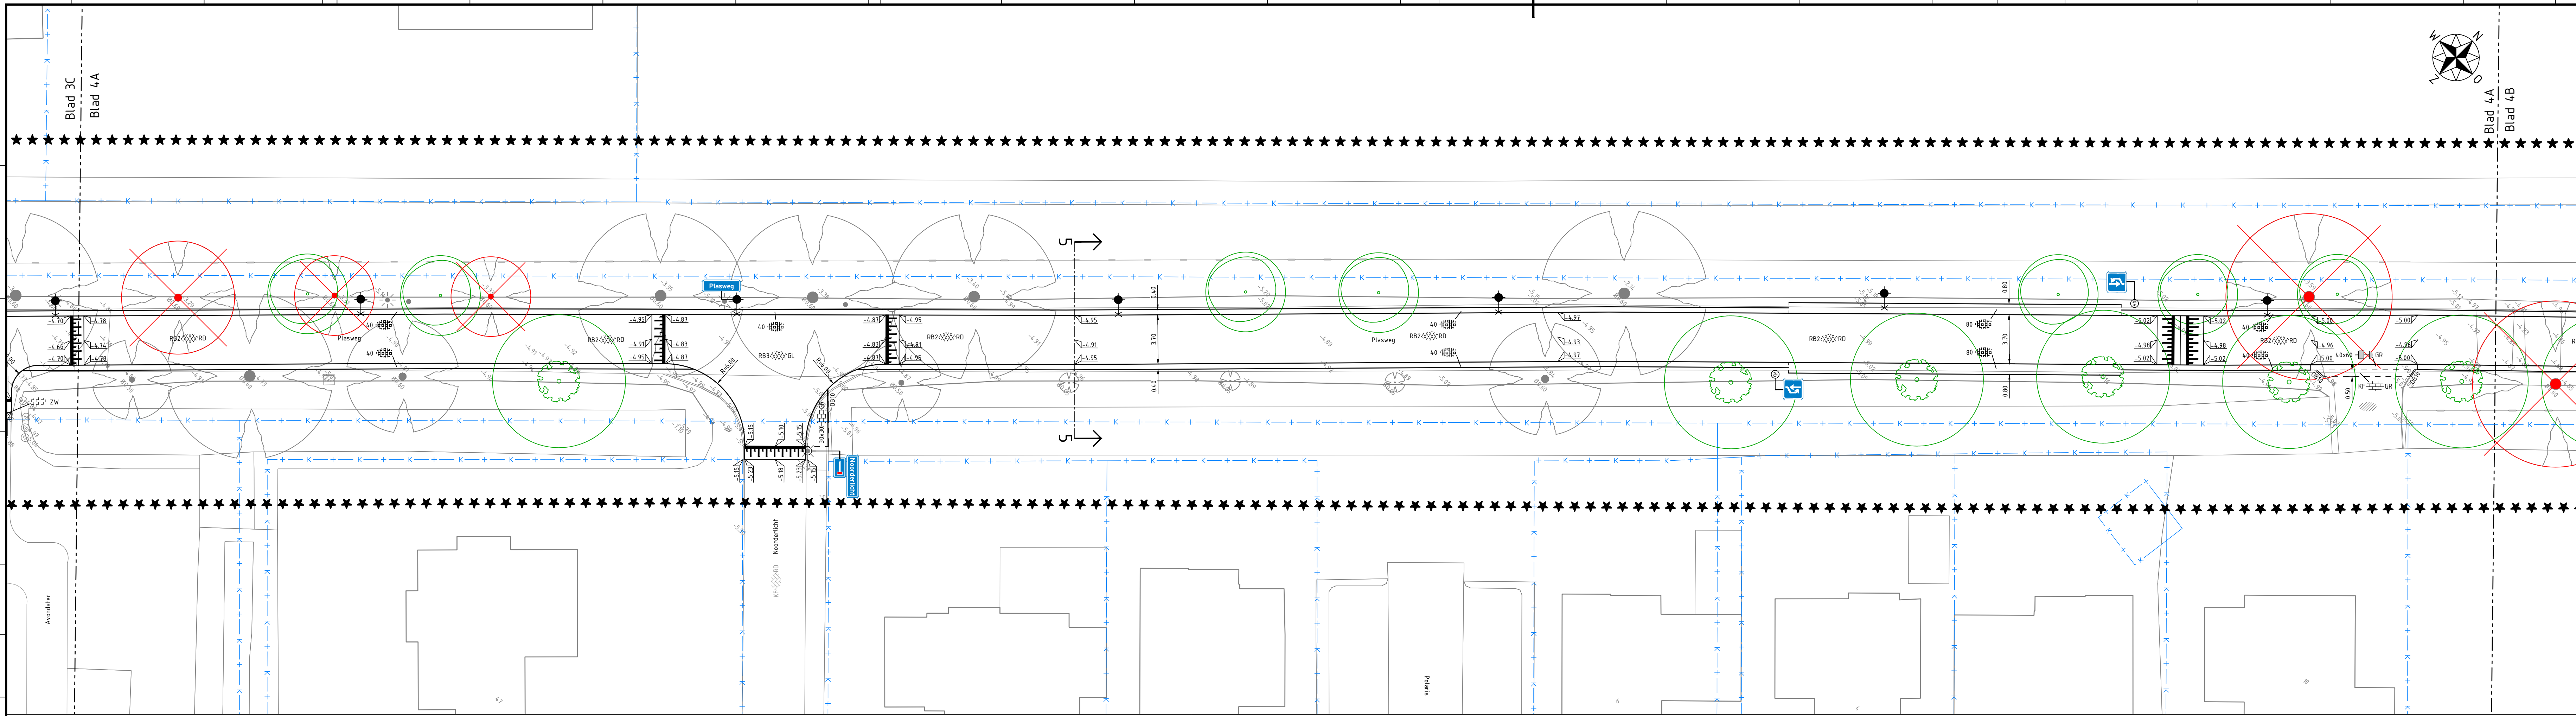

**Legenda**

- \*\*\*\*\* grens
- bladscheiding
- - - - - materiaal scheiding
- - - - - kadastrale grens
- - - - - bestaande hoogte
- - - - - nieuwe hoogte (in meters t.o.v. N.A.P.)
- aanbrengen markering
- aanbrengen plateauopgang 0.08m hoog
- aanbrengen opsluitband 100x200 grijs
- aanbrengen trottoirband 180/200x250 grijs
- bestaande asfaltconstructie zwart
- bestaande betonstraatstenen kei formaat grijs keperverband
- bestaande betonstraatstenen kei formaat rood keperverband
- bestaande betonstraatstenen kei formaat grijs elleboogverband
- bestaande particuliere elementenverharding
- aanbrengen betonstraatstenen dik formaat rood halfsteensverband
- aanbrengen betonstraatstenen kei formaat grijs halfsteensverband
- aanbrengen betonstraatstenen kei formaat rood elleboogverband
- aanbrengen betonstraatstenen kei formaat grijs elleboogverband
- aanbrengen betonstraatstenen kei formaat grijs keperverband
- aanbrengen betontegels 300x300x45 kleur grijs halfsteensverband
- aanbrengen betontegels 300x300x80 kleur grijs halfsteensverband
- aanbrengen betontegels 400x600x80 kleur grijs halfsteensverband
- deklaag ribaan zwart
- 35 mm AC 11 surf DL-B, kleur zwart
- deklaag ribaan rood
- 35 mm AC 11 surf DL-B, kleur rood
- asfaltconstructie ribaan zwart
- 35 mm AC 11 surf DL-B, kleur zwart
- 55 mm AC 22 bind IL-B
- meshtrack asfaltwapening in EAB
- 35 mm AC 11 surf DL-B, kleur rood
- 55 mm AC 22 bind IL-B
- meshtrack asfaltwapening in EAB
- asfaltconstructie plattef. geel
- 40 mm AC 11 surf DL-B, kleur geel
- 50 mm AC 22 bind IL-B
- meshtrack asfaltwapening in EAB
- asfaltconstructie ribaan zwart
- 35 mm AC 11 surf DL-B, kleur zwart
- 55 mm AC 22 bind IL-B
- meshtrack asfaltwapening in EAB
- 70 mm AC 22 base DL-C
- uitvullen fundering befongranulaat 0-315
- asfaltconstructie ribaan rood
- 35 mm AC 11 surf DL-B, kleur rood
- 55 mm AC 22 bind IL-B
- meshtrack asfaltwapening in EAB
- 70 mm AC 22 base DL-C
- uitvullen fundering befongranulaat 0-315
- asfaltconstructie ribaan geel
- 40 mm AC 11 surf DL-B, kleur geel
- 50 mm AC 22 bind IL-B
- meshtrack asfaltwapening in EAB
- 70 mm AC 22 base DL-C
- uitvullen fundering befongranulaat 0-315
- aanbrengen asfalt aansluitingen zwart
- aanbrengen asfalt aansluitingen rood
- aanbrengen gewapende bermkanttegel 1175x600x100
- aanbrengen gewapende bermkanttegel 1175x600x100
- aanbrengen gewapende bermkanttegel 1175x800x100
- aanbrengen straatkolk
- aanbrengen paal met verkeersbord/straalnaambord
- aanbrengen verkeersbord/straalnaambord
- bestaand verkeersbord/straalnaambord
- aanbrengen verkeersbordpaal
- aanbrengen lichtmast - paaltop
- aanbrengen lichtmast - uithouder
- aanbrengen schrikhek rood-wit
- inzaaien grasmengsel
- te verwijderen opschot - door derden
- te verwijderen boom - door derden
- te behouden boom
- aanbrengen nieuwe 3e groote boom - door derden
- aanbrengen nieuwe 7e groote boom - door derden

Maat in meters, tenzij anders vermeld. Materiaalnamen in mm, tenzij anders vermeld.  
Pijlpunten in meters t.o.v. N.A.P., tenzij anders vermeld. Diameters in mm, tenzij anders vermeld.

| versie | datum      | omschrijving | getekend | gecontroleerd | voorgedragen |
|--------|------------|--------------|----------|---------------|--------------|
| d10    | 09-01-2026 | definitief   |          |               |              |
|        |            |              |          |               |              |
|        |            |              |          |               |              |
|        |            |              |          |               |              |
|        |            |              |          |               |              |

**Opdrachtgever:**  
**Megaborn**  
techniek met beleid  
Postbus 56  
4180 BB Vaarsenburg  
tel. 0478-655000  
info@megaborn.com  
www.megaborn.com

**Opdrachtgever:**  
**WADDINXVEEN**  
Postbus 400  
2740 AK Waddinxveen  
tel. 078-6802  
www.waddinxveen.nl

**Project:** Reconstructie Plasweg

**Onderdeel:** Situatie te maken werk (4/6)

**Fase:** Bestek

**Tekeningnummer:** GW42301-402d d10

**Documenttype:** Tekening

**Blad:** 4 van 6

**Formaat:** A0

**Schaal:** 1:200

**Projectnummer:** GW42301

**Status:** Definitief