


Legenda

- ***** werkgrens
- bladscheiding
- kadastrale grens
- 0.00- bestaande hoogte
- bestaande beschoeiing
- bestaande mantelbuis

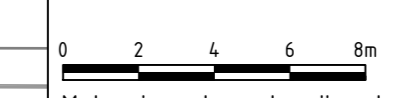


Höhen in meters, tenzij anders vermeld. Materiaalmaat in mm, tenzij anders vermeld.
 Peilmaten in meters t.o.v. N.A.P., tenzij anders vermeld.

versie	datum	omschrijving	getekend	gecontroleerd	ingesteld
c10	26-03-2026	bestaande mantelbuizen			


Opdrachtnemer: **Megaborn** Postbus 56, 4390 BB Waardenburg, Tel: 06-20-650491, info@megaborn.com, www.megaborn.com
Opdrachtgever: **WADDINXVEEN** Postbus 400, 2740 AK Waddinxveen, Tel: 0181-41921, www.waddinxveen.nl

Project: Reconstructie Plasweg	Documenttype: tekening
Onderdeel: Situatie bestaande mantelbuizen (1/6)	Blad: 1 van 6
Fase: Bestek	Formaat: A0 Schaal: 1:200
Tekeningnummer: GW2301-907a c10	Projectnummer: GW2301
	Status: Concept

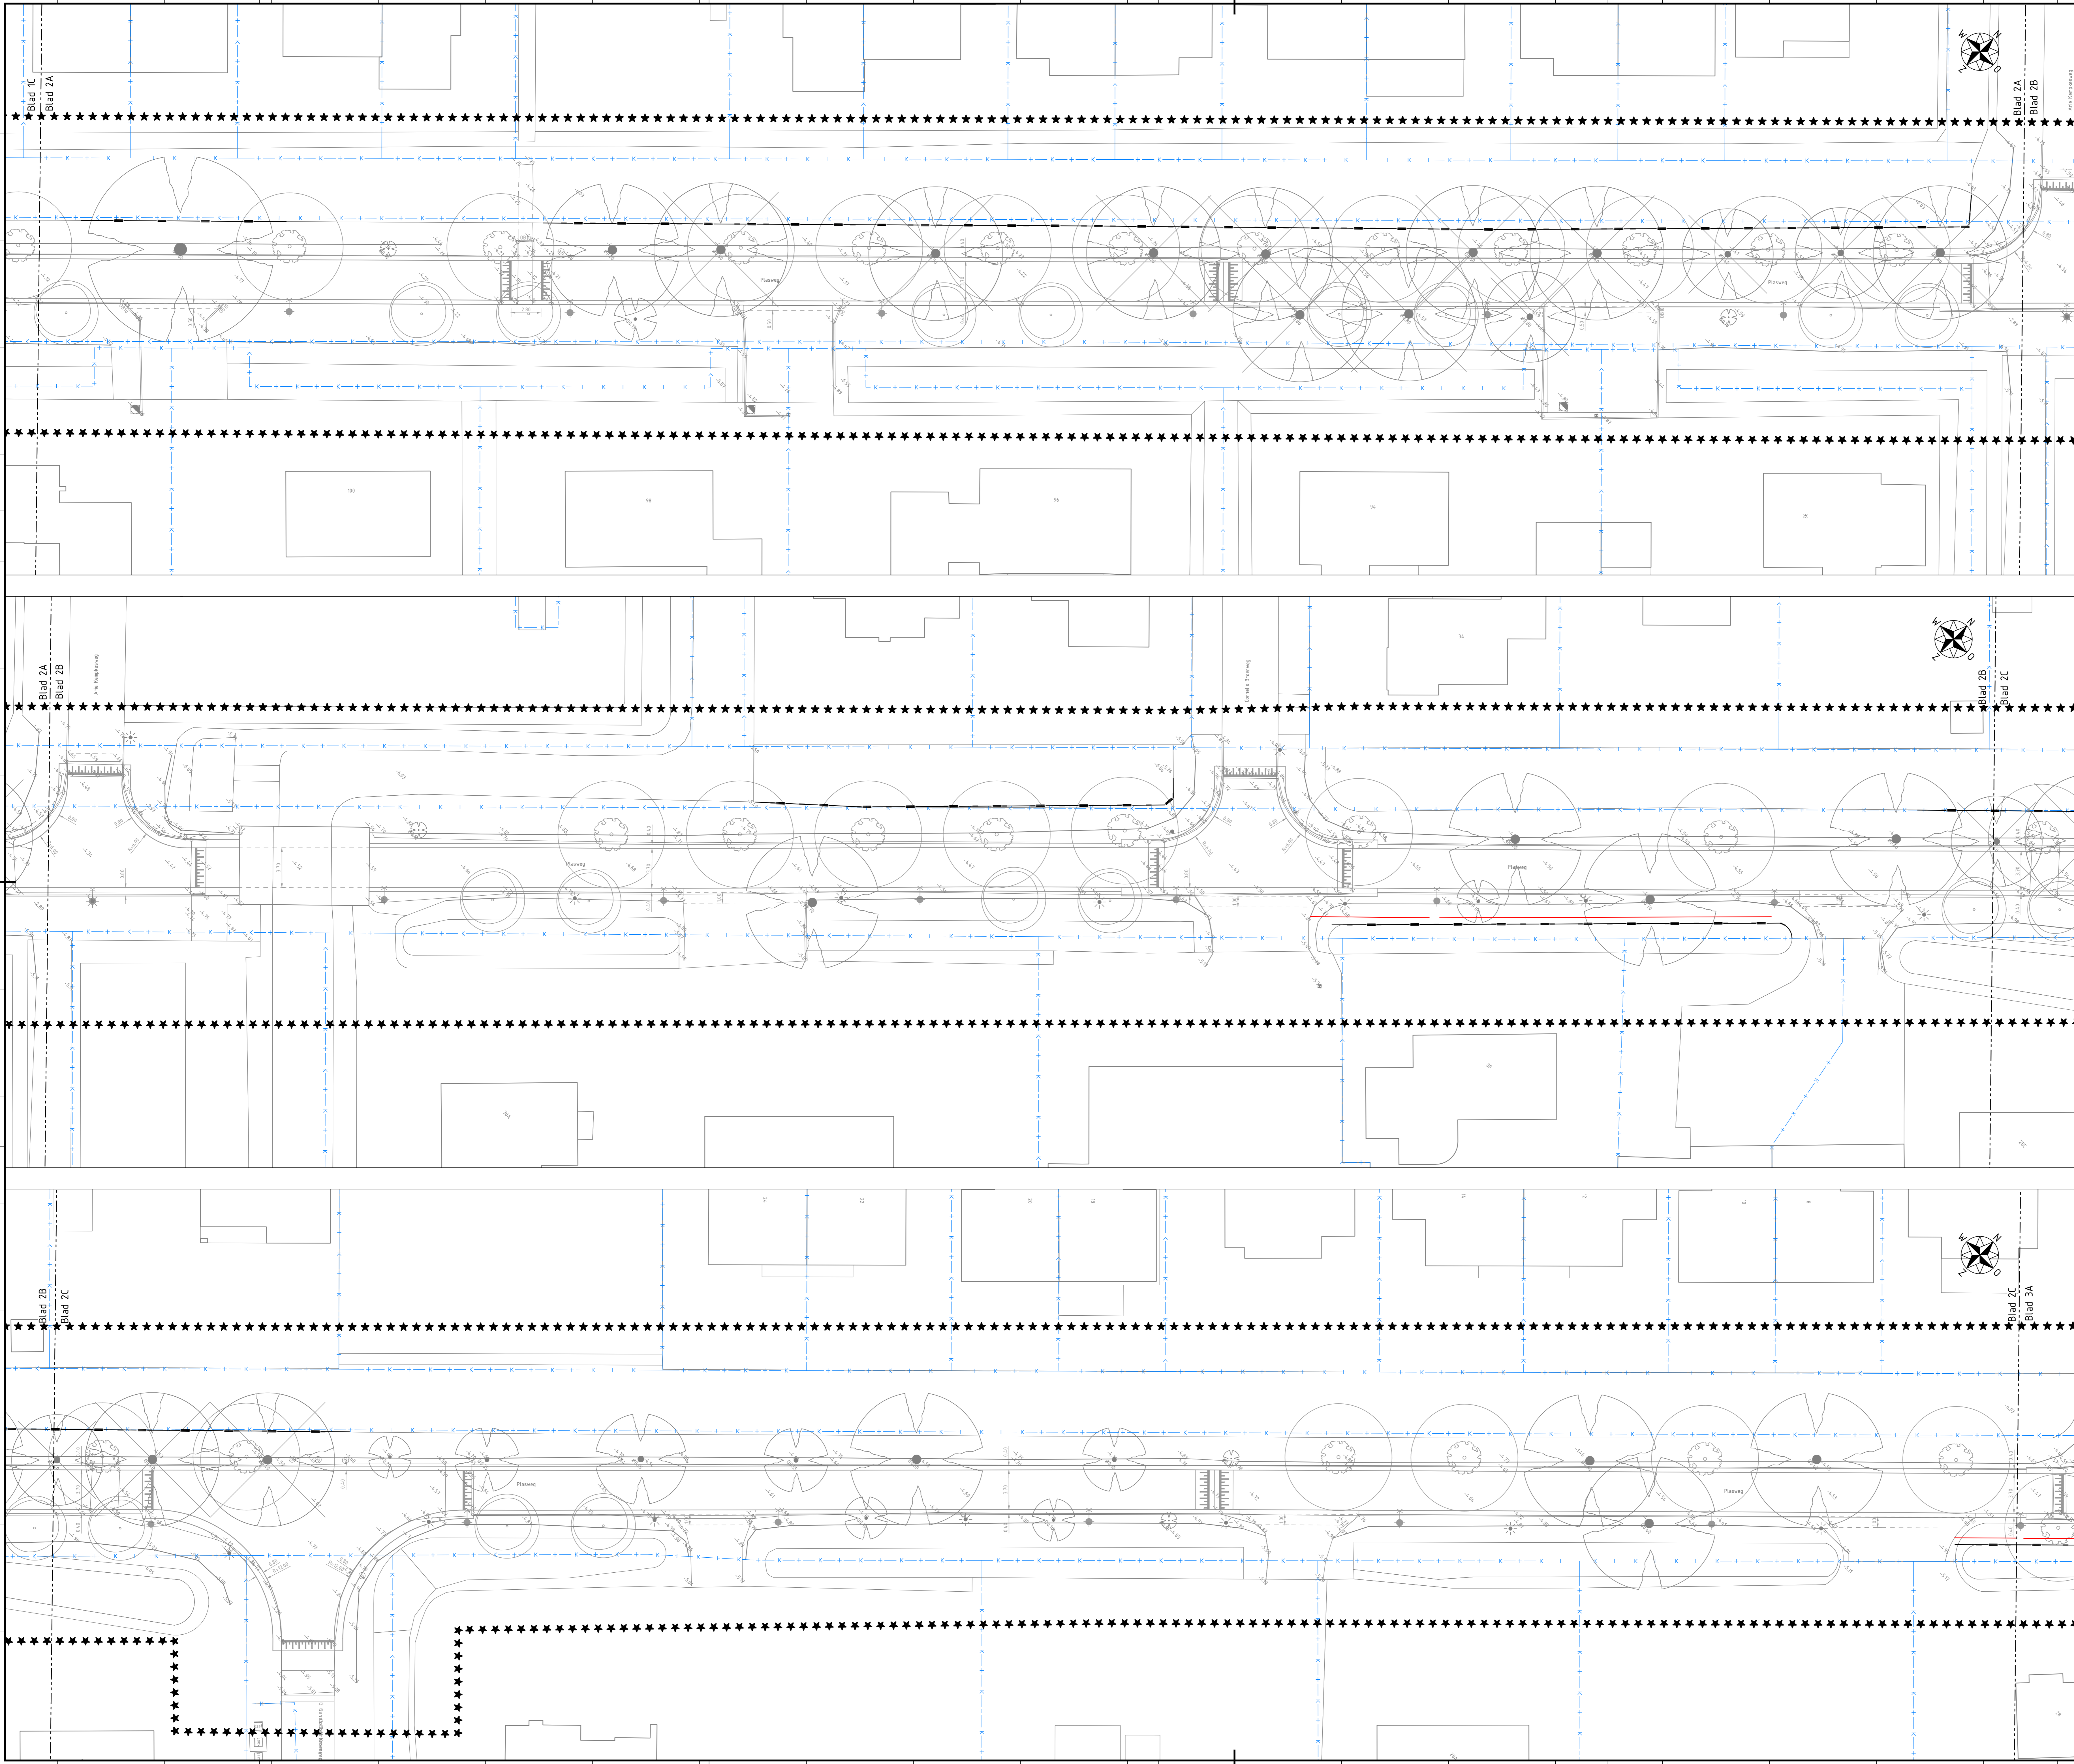

Legenda

- ***** werkgrens
- bladscheiding
- kadastrale grens
- - - - - bestaande hoogte
- bestaande beschoeiing
- bestaande mantelbuis



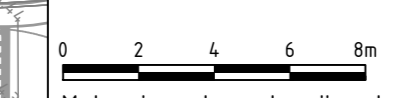


Maten in meters, tenzij anders vermeld. Materiaalmaten in mm, tenzij anders vermeld.
 Peilmaten in meters t.o.v. N.A.P., tenzij anders vermeld.

versie	datum	omschrijving	getekend	gecontroleerd	uitgegeven
c10	26-03-2026	bestaande mantelbuizen			

Opdrachtnemer: Postbus 56 4700 BB Waardenburg Tel: 0168-650481 info@megaborn.com www.megaborn.com	Opdrachtgever: Postbus 400 2740 AK Waddinxveen Tel: 0184-41801 www.waddinxveen.nl
---	--

Project: Reconstructie Plasweg Onderdeel: Situatie bestaande mantelbuizen (2/6) Fase: Bestek Tekeningnummer: GW2301-907b c10	DocumentType: Tekening Blad: 2 van 6 Formaat: A0 Schaal: 1:200 Projectnummer: GW2301 Bestelnummer: 19-2025 Status: Concept
---	---

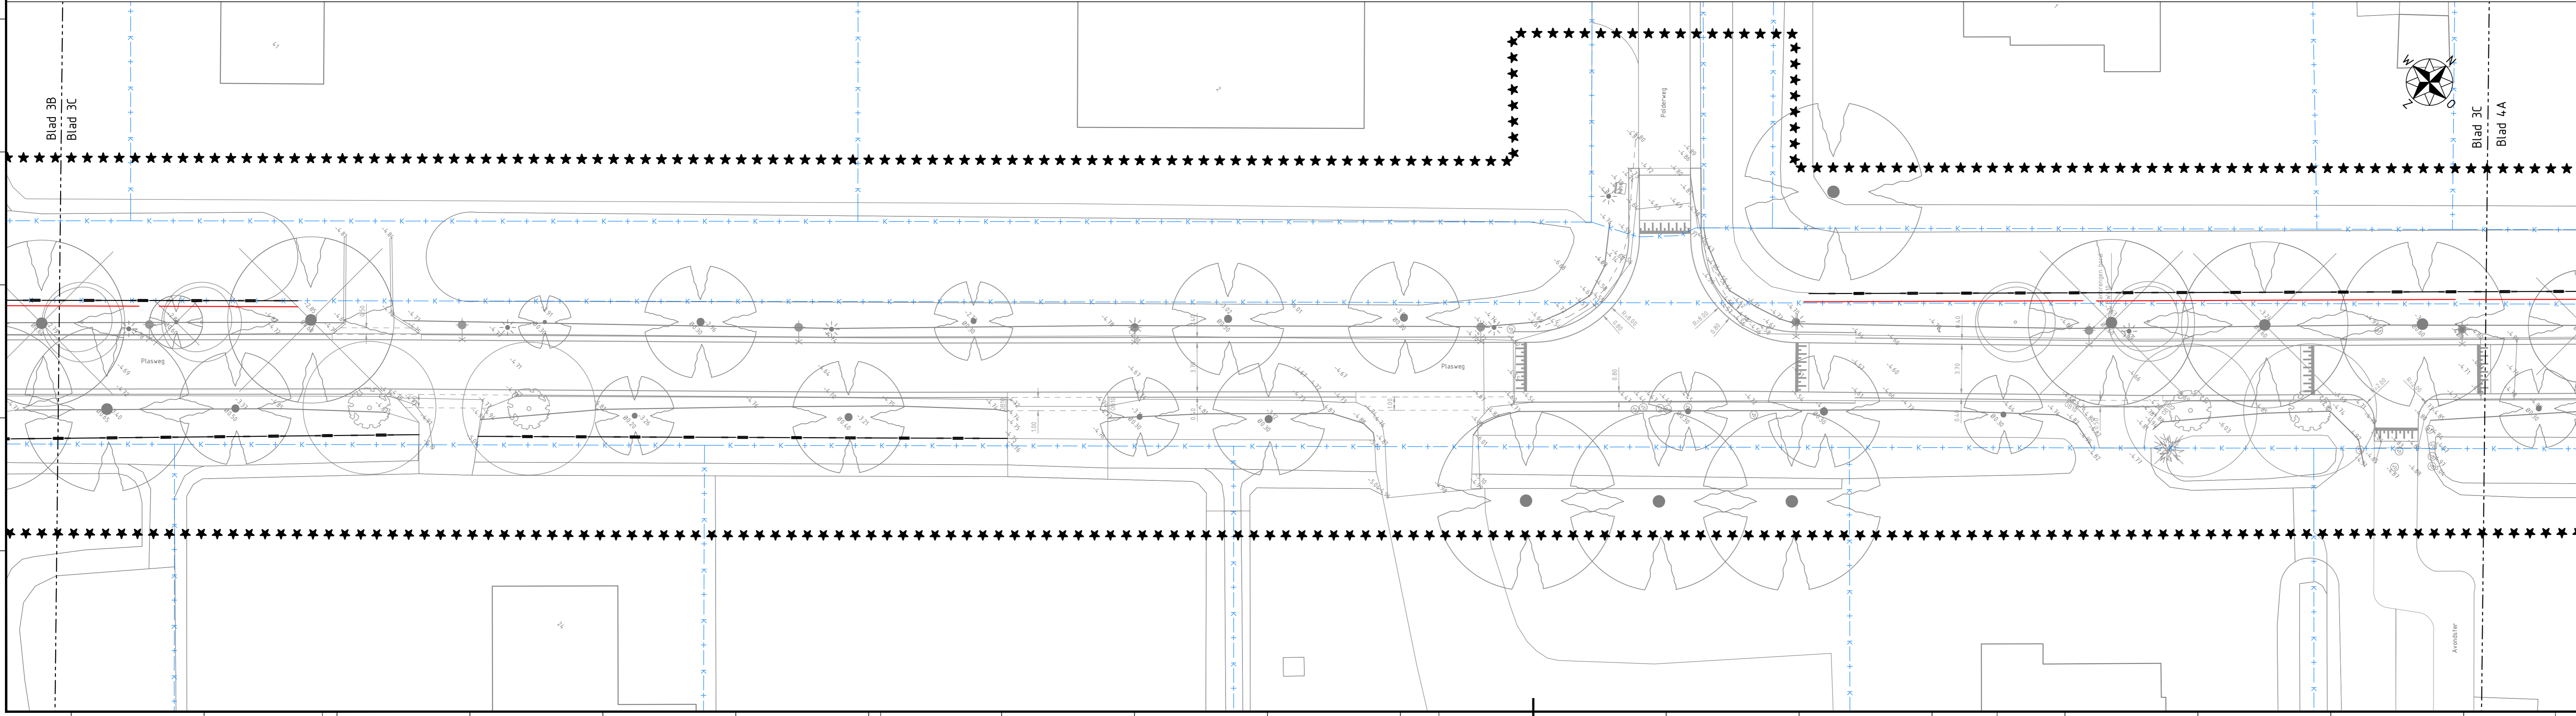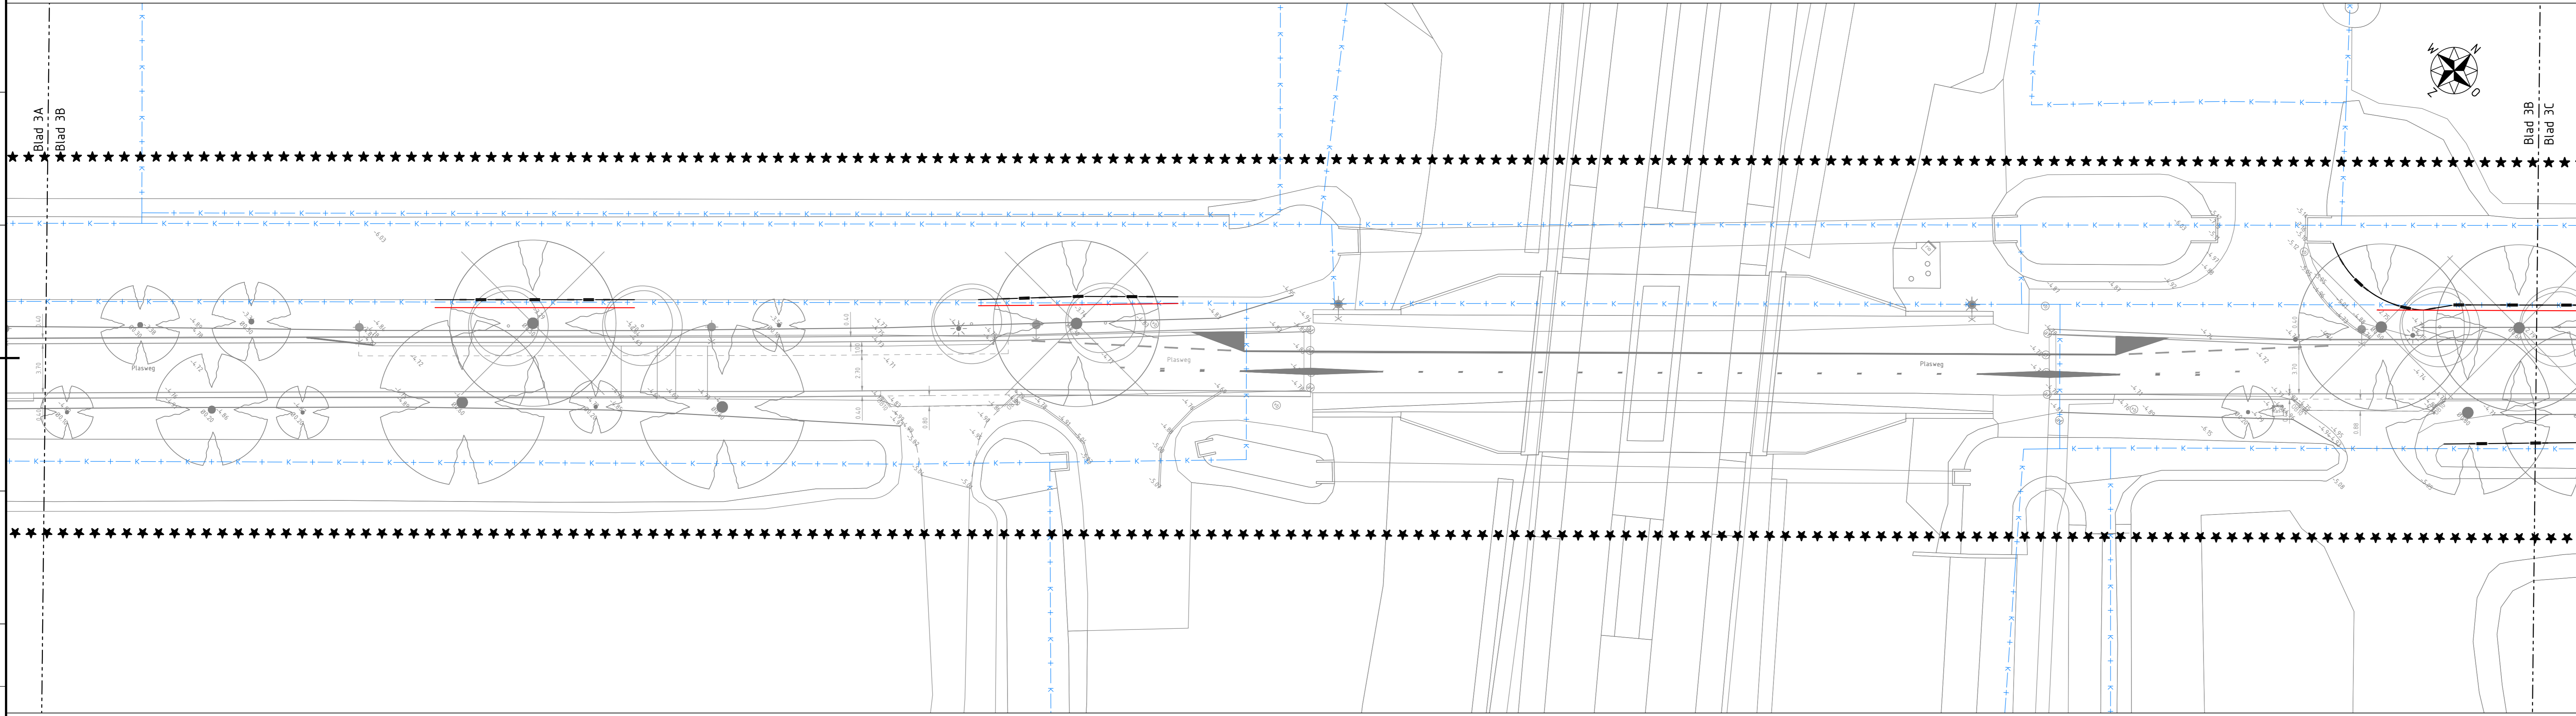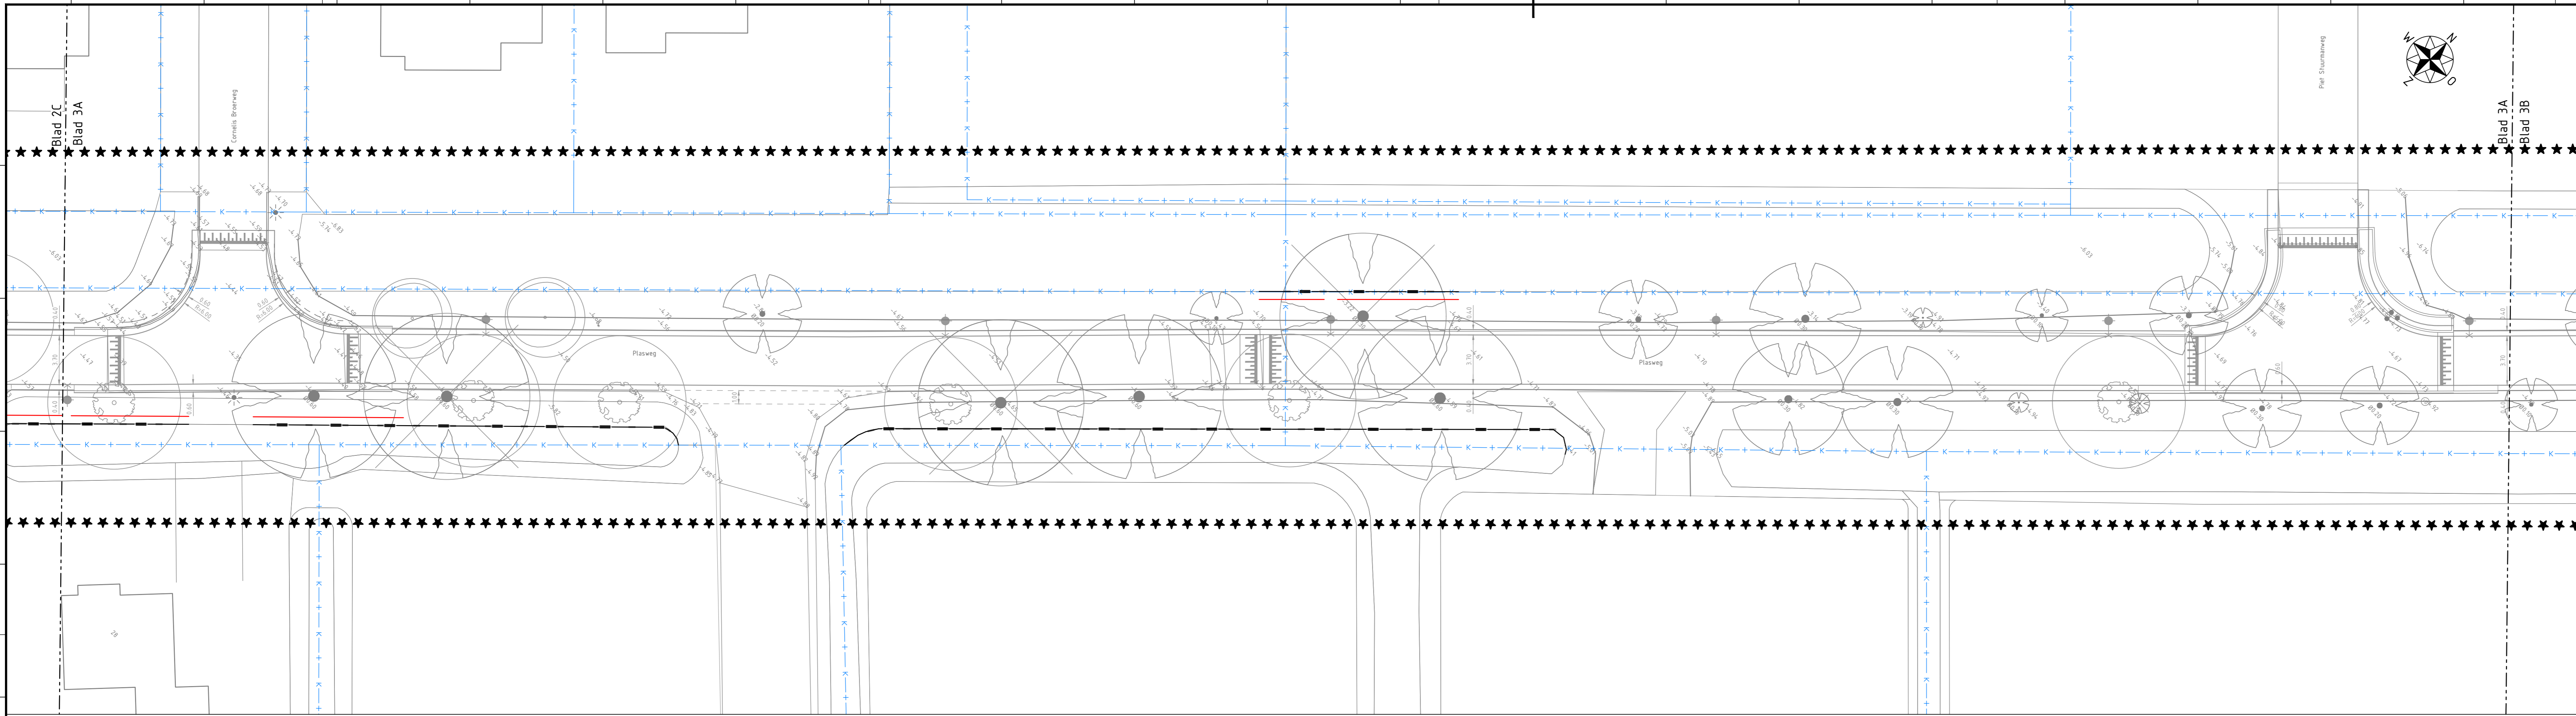




- Legenda**
- ***** werkgrens
 - bladscheiding
 - kadastrale grens
 - 0.00 bestaande hoogte
 - bestaande beschoeiing
 - bestaande mantelbuis

Maten in meters, tenzij anders vermeld. Materiaalmaten in mm, tenzij anders vermeld.
 Peilmaten in meters t.o.v. N.A.P., tenzij anders vermeld. Diameters in mm, tenzij anders vermeld.

Revisie	Datum	Omschrijving	Getekend	Gecontroleerd	Uitgegeven
c10	26-03-2026	bestaande mantelbuizen			

Opdrachtnemer: Postbus 56 4300 BB Waardenburg Tel: 0182-650491 info@megaborn.com www.megaborn.com	Opdrachtgever: Postbus 400 2740 AK Waddinxveen Tel: 0182-41801
---	--

Project: Reconstructie Plasweg Onderdeel: Situatie bestaande mantelbuizen (3/6) Fase: Bestek Tekeningnummer: GW2301-907; c10	Documenttype: Tekening Blad: 3 van 6 Formaat: A0 Schaal: 1:200 Projectnummer: GW2301 Bestelnummer: 19-2025 Status: Concept
---	--

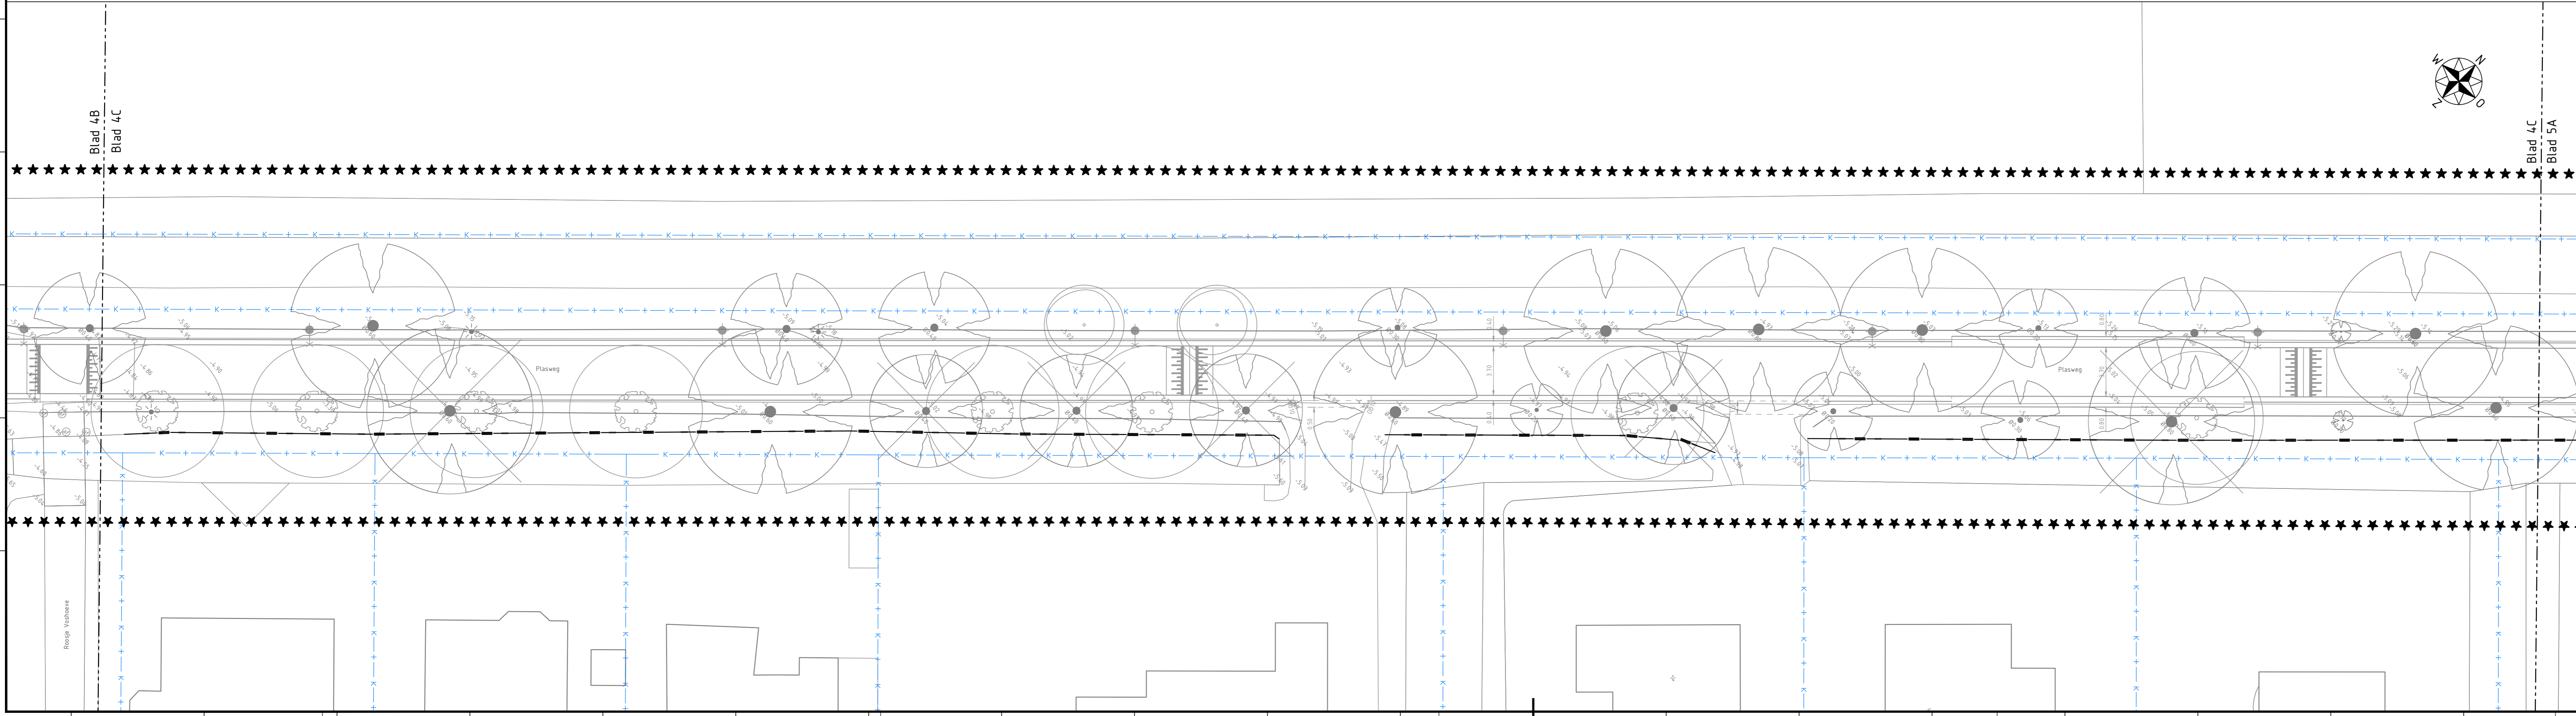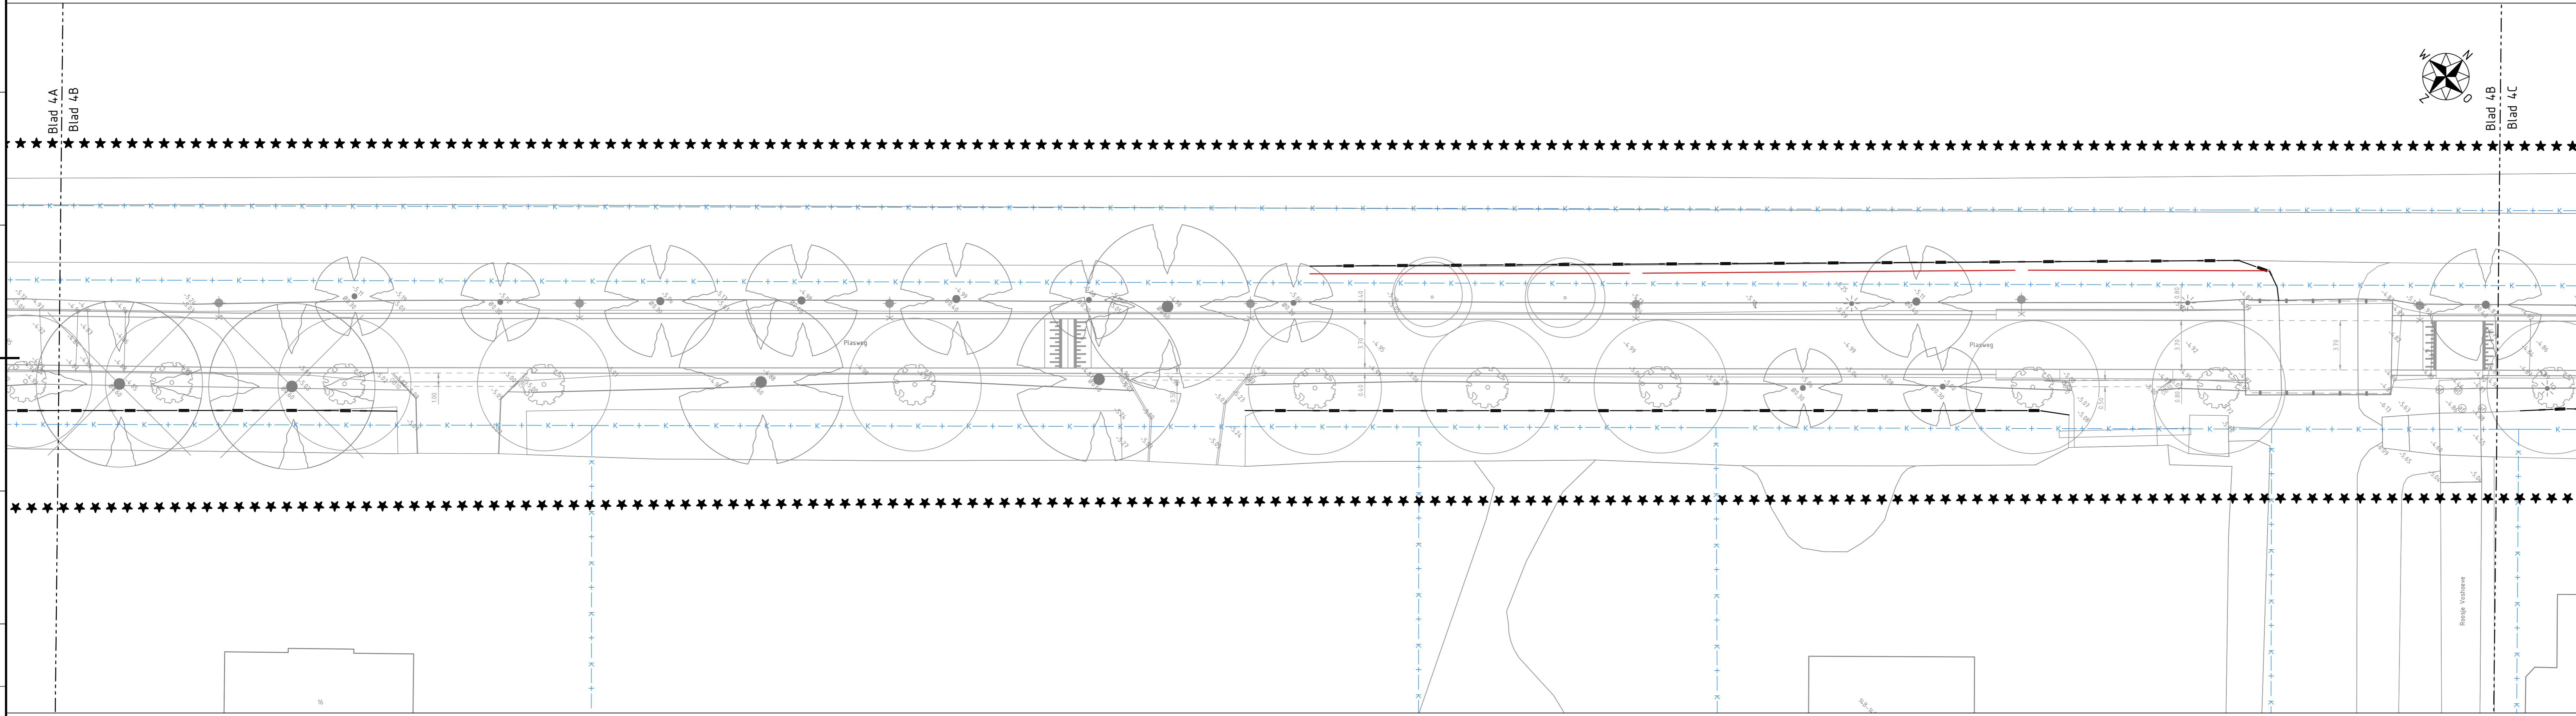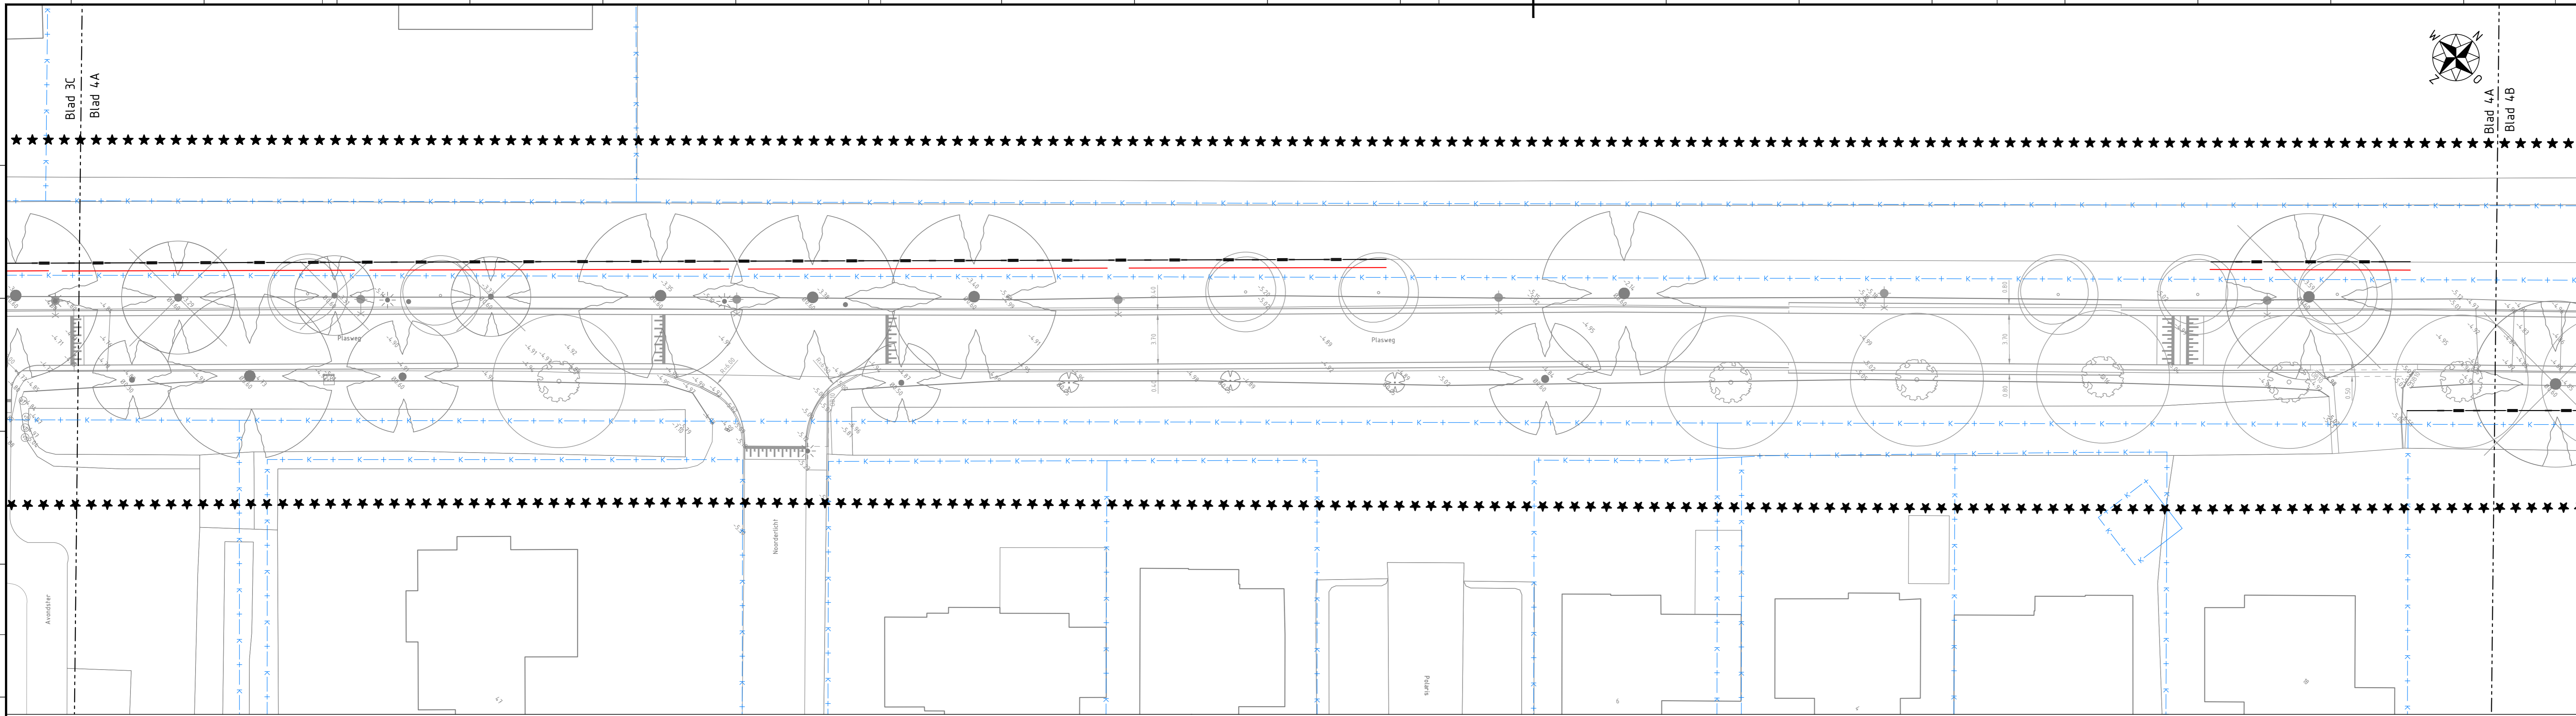

- Legenda**
- ***** werkgrens
 - bladscheiding
 - kadastrale grens
 - 0.00 bestaande hoogte
 - bestaande beschoeiing
 - bestaande mantelbuis


0 2 4 6 8 m
 Houten in meters, tenzij anders vermeld. Materiaalmaat in mm, tenzij anders vermeld.
 Peilmaten in meters t.o.v. N.A.P., tenzij anders vermeld. Diameter in mm, tenzij anders vermeld.

versie	datum	omschrijving	getekend	gecontroleerd	ingegeven
c10	26-03-2026	bestaande mantelbuizen			

Opdrachtnemer: **Megaborn** Postbus 56, 4300 BB Waardenburg, tel. 0182-654081, info@megaborn.com, www.megaborn.com

Opdrachtgever: **WADDINXVEEN** Postbus 400, 2760 AK Waddinxveen, tel. 0182-41802, www.waddinxveen.nl

Project: Reconstructie Plasweg	Documenttype: tekening
Onderdeel: Situatie bestaande mantelbuizen (4/6)	Blad: 4 van 6
Fase: Bestek	Formaat: A0 Schaal: 1:200
Tekeningnummer: GW2301-907d c10	Projectnummer: GW2301
	Status: Concept

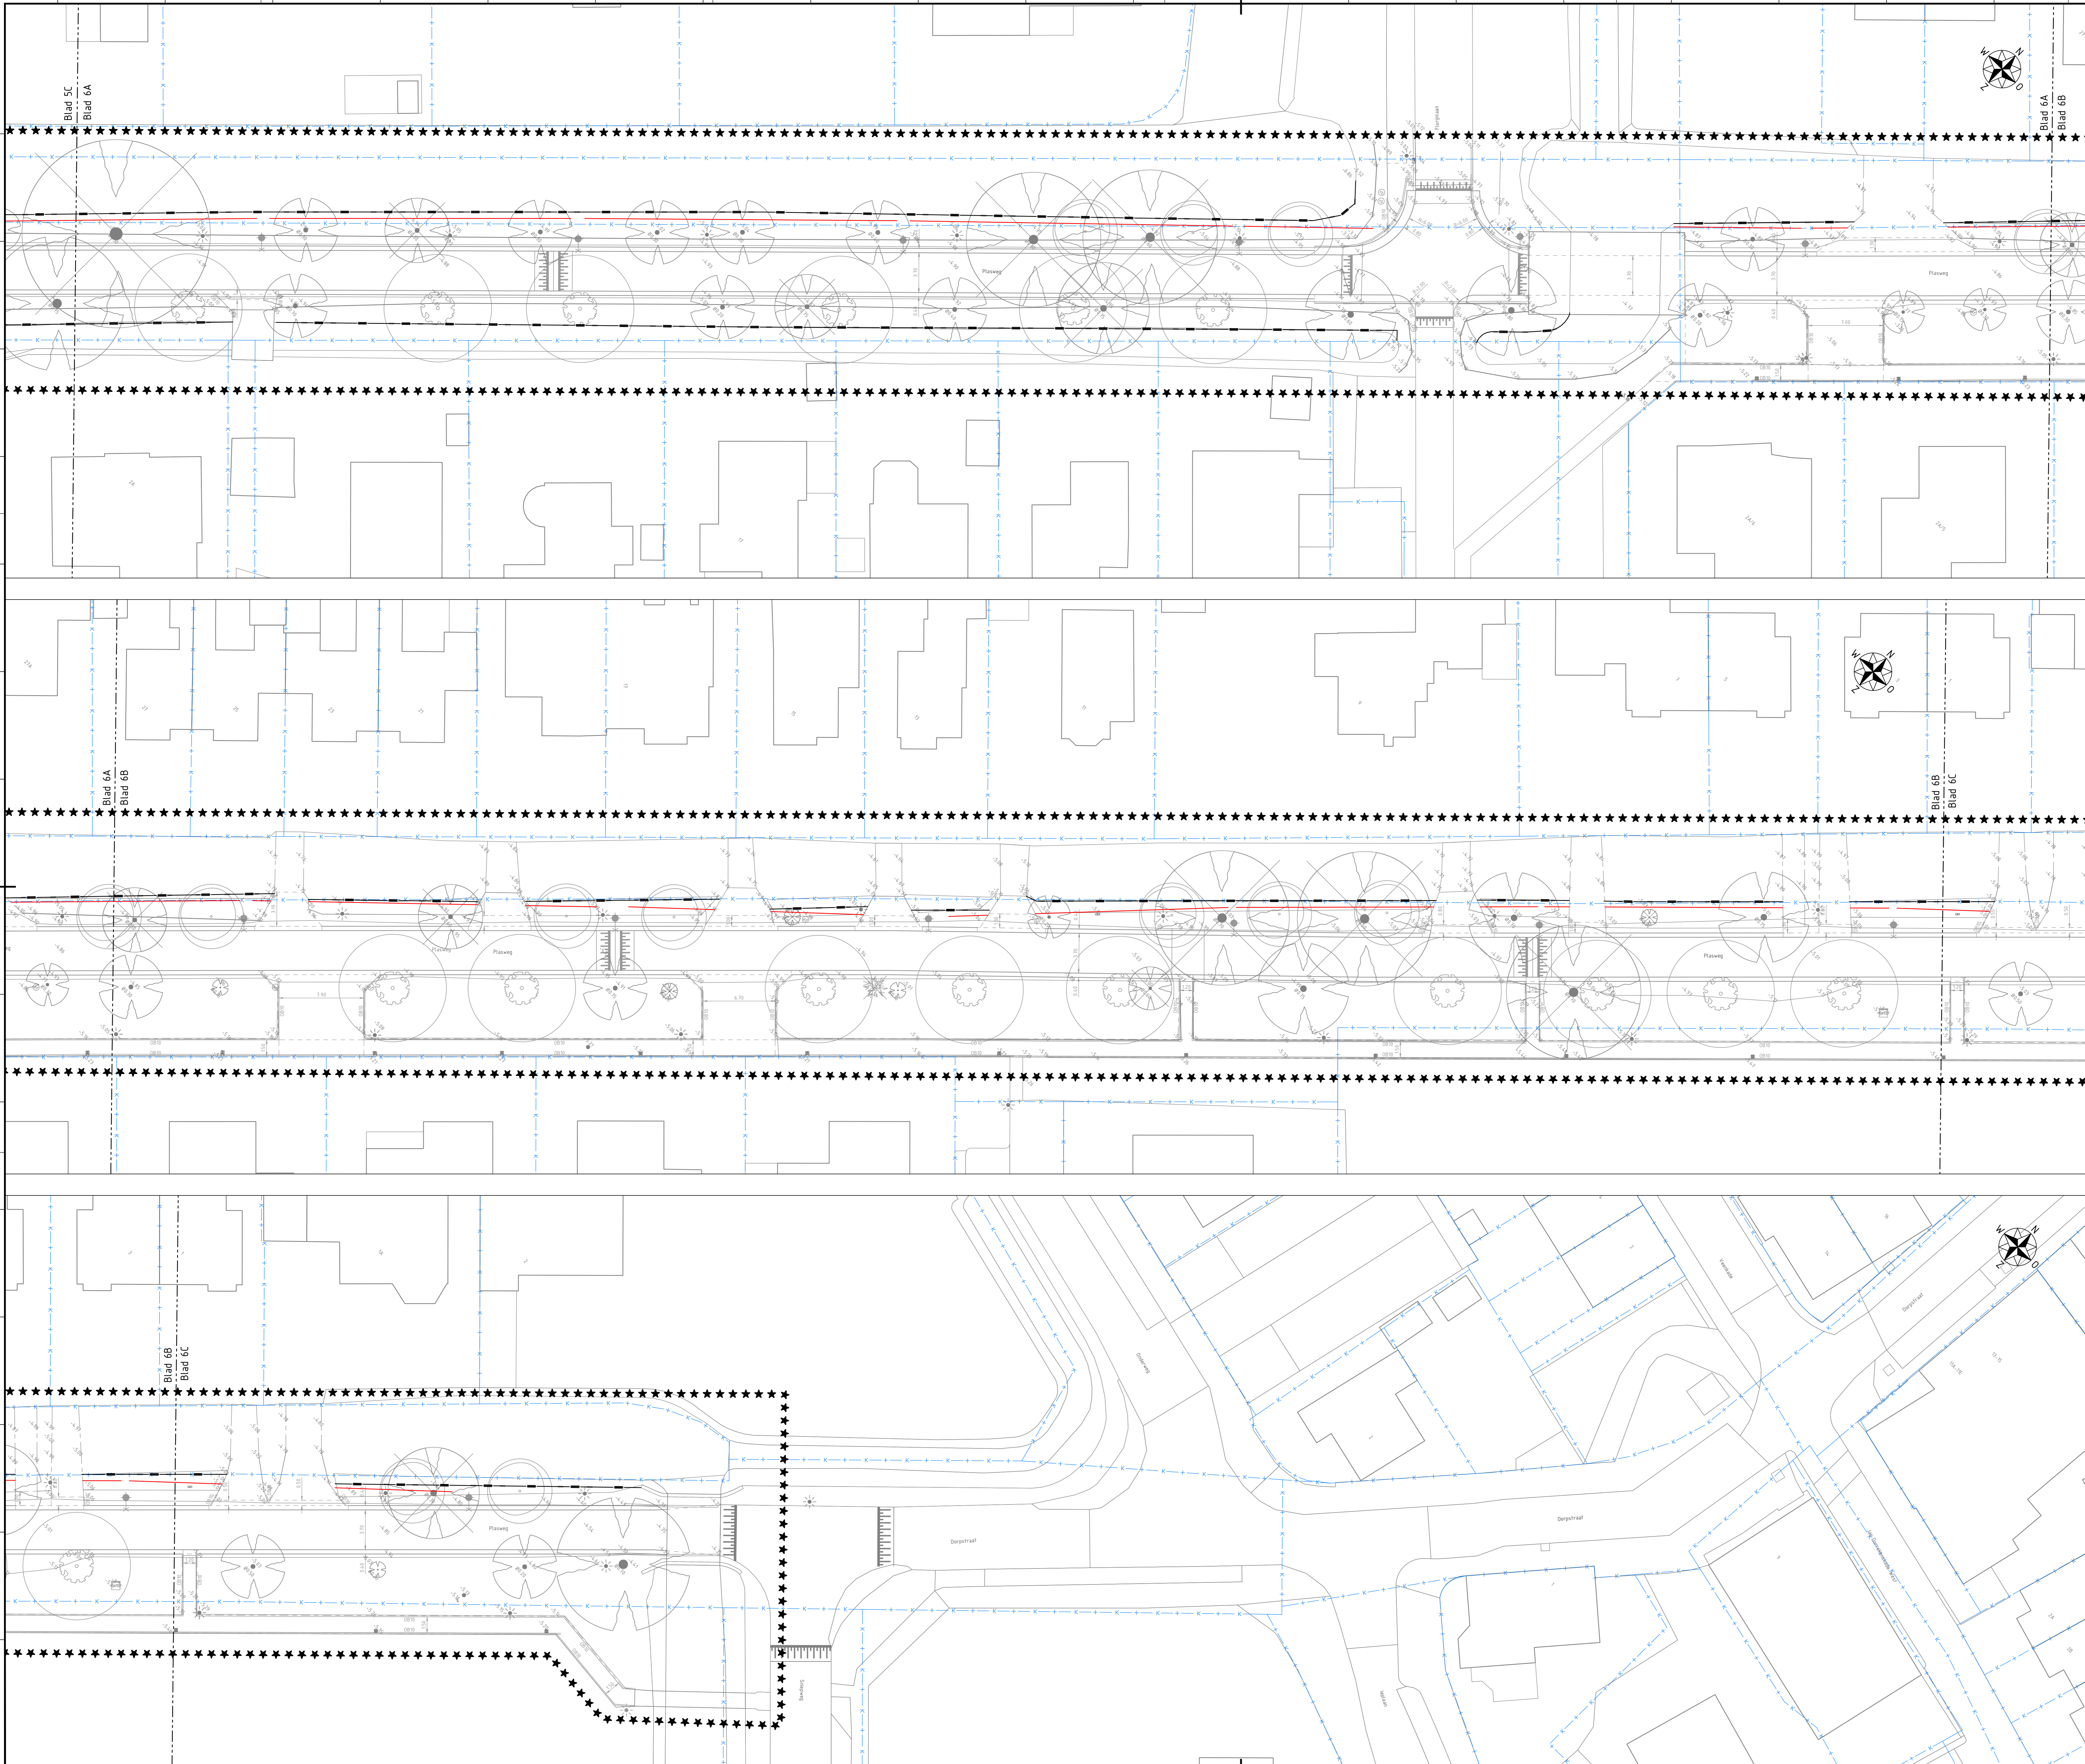

Legenda

- ★★★★ werkgrans
- bladscheiding
- kadastrale grens
- - - - - bestaande hoogte
- - - - - bestaande beschoeiing
- bestaande mantelbuizen

0 2 4 6 8 m

Hoeken in meters, tenzij anders vermeld. Materiaalmaten in mm, tenzij anders vermeld.
 Peilmaten in meters t.o.v. N.A.P., tenzij anders vermeld.

versie	datum	omschrijving	getekend	gecontroleerd	ingegaven
c10	26-03-2026	bestaande mantelbuizen			

Opdrachtnemer: Megaborn techniek met beleid	Postbus 56 4300 BB Waardenburg Tel: 0184-654081 info@megaborn.com www.megaborn.com	Opdrachtgever: WADDINKVEEN Postbus 400 2760 AK Waddinxveen Tel: 0184-41801 www.waddinxveen.nl
---	--	--

Project: Reconstructie Plasweg Onderdeel: Situatie bestaande mantelbuizen (6/6) Fase: Bestek Tekeningnummer: GW2301-907f_c10	Documenttype: Tekening Blad: 6 van 6 Formaat: A0 Schaal: 1:200 Projectnummer: GW2301 Besteknummer: 19-2025 Status: Concept
--	--