



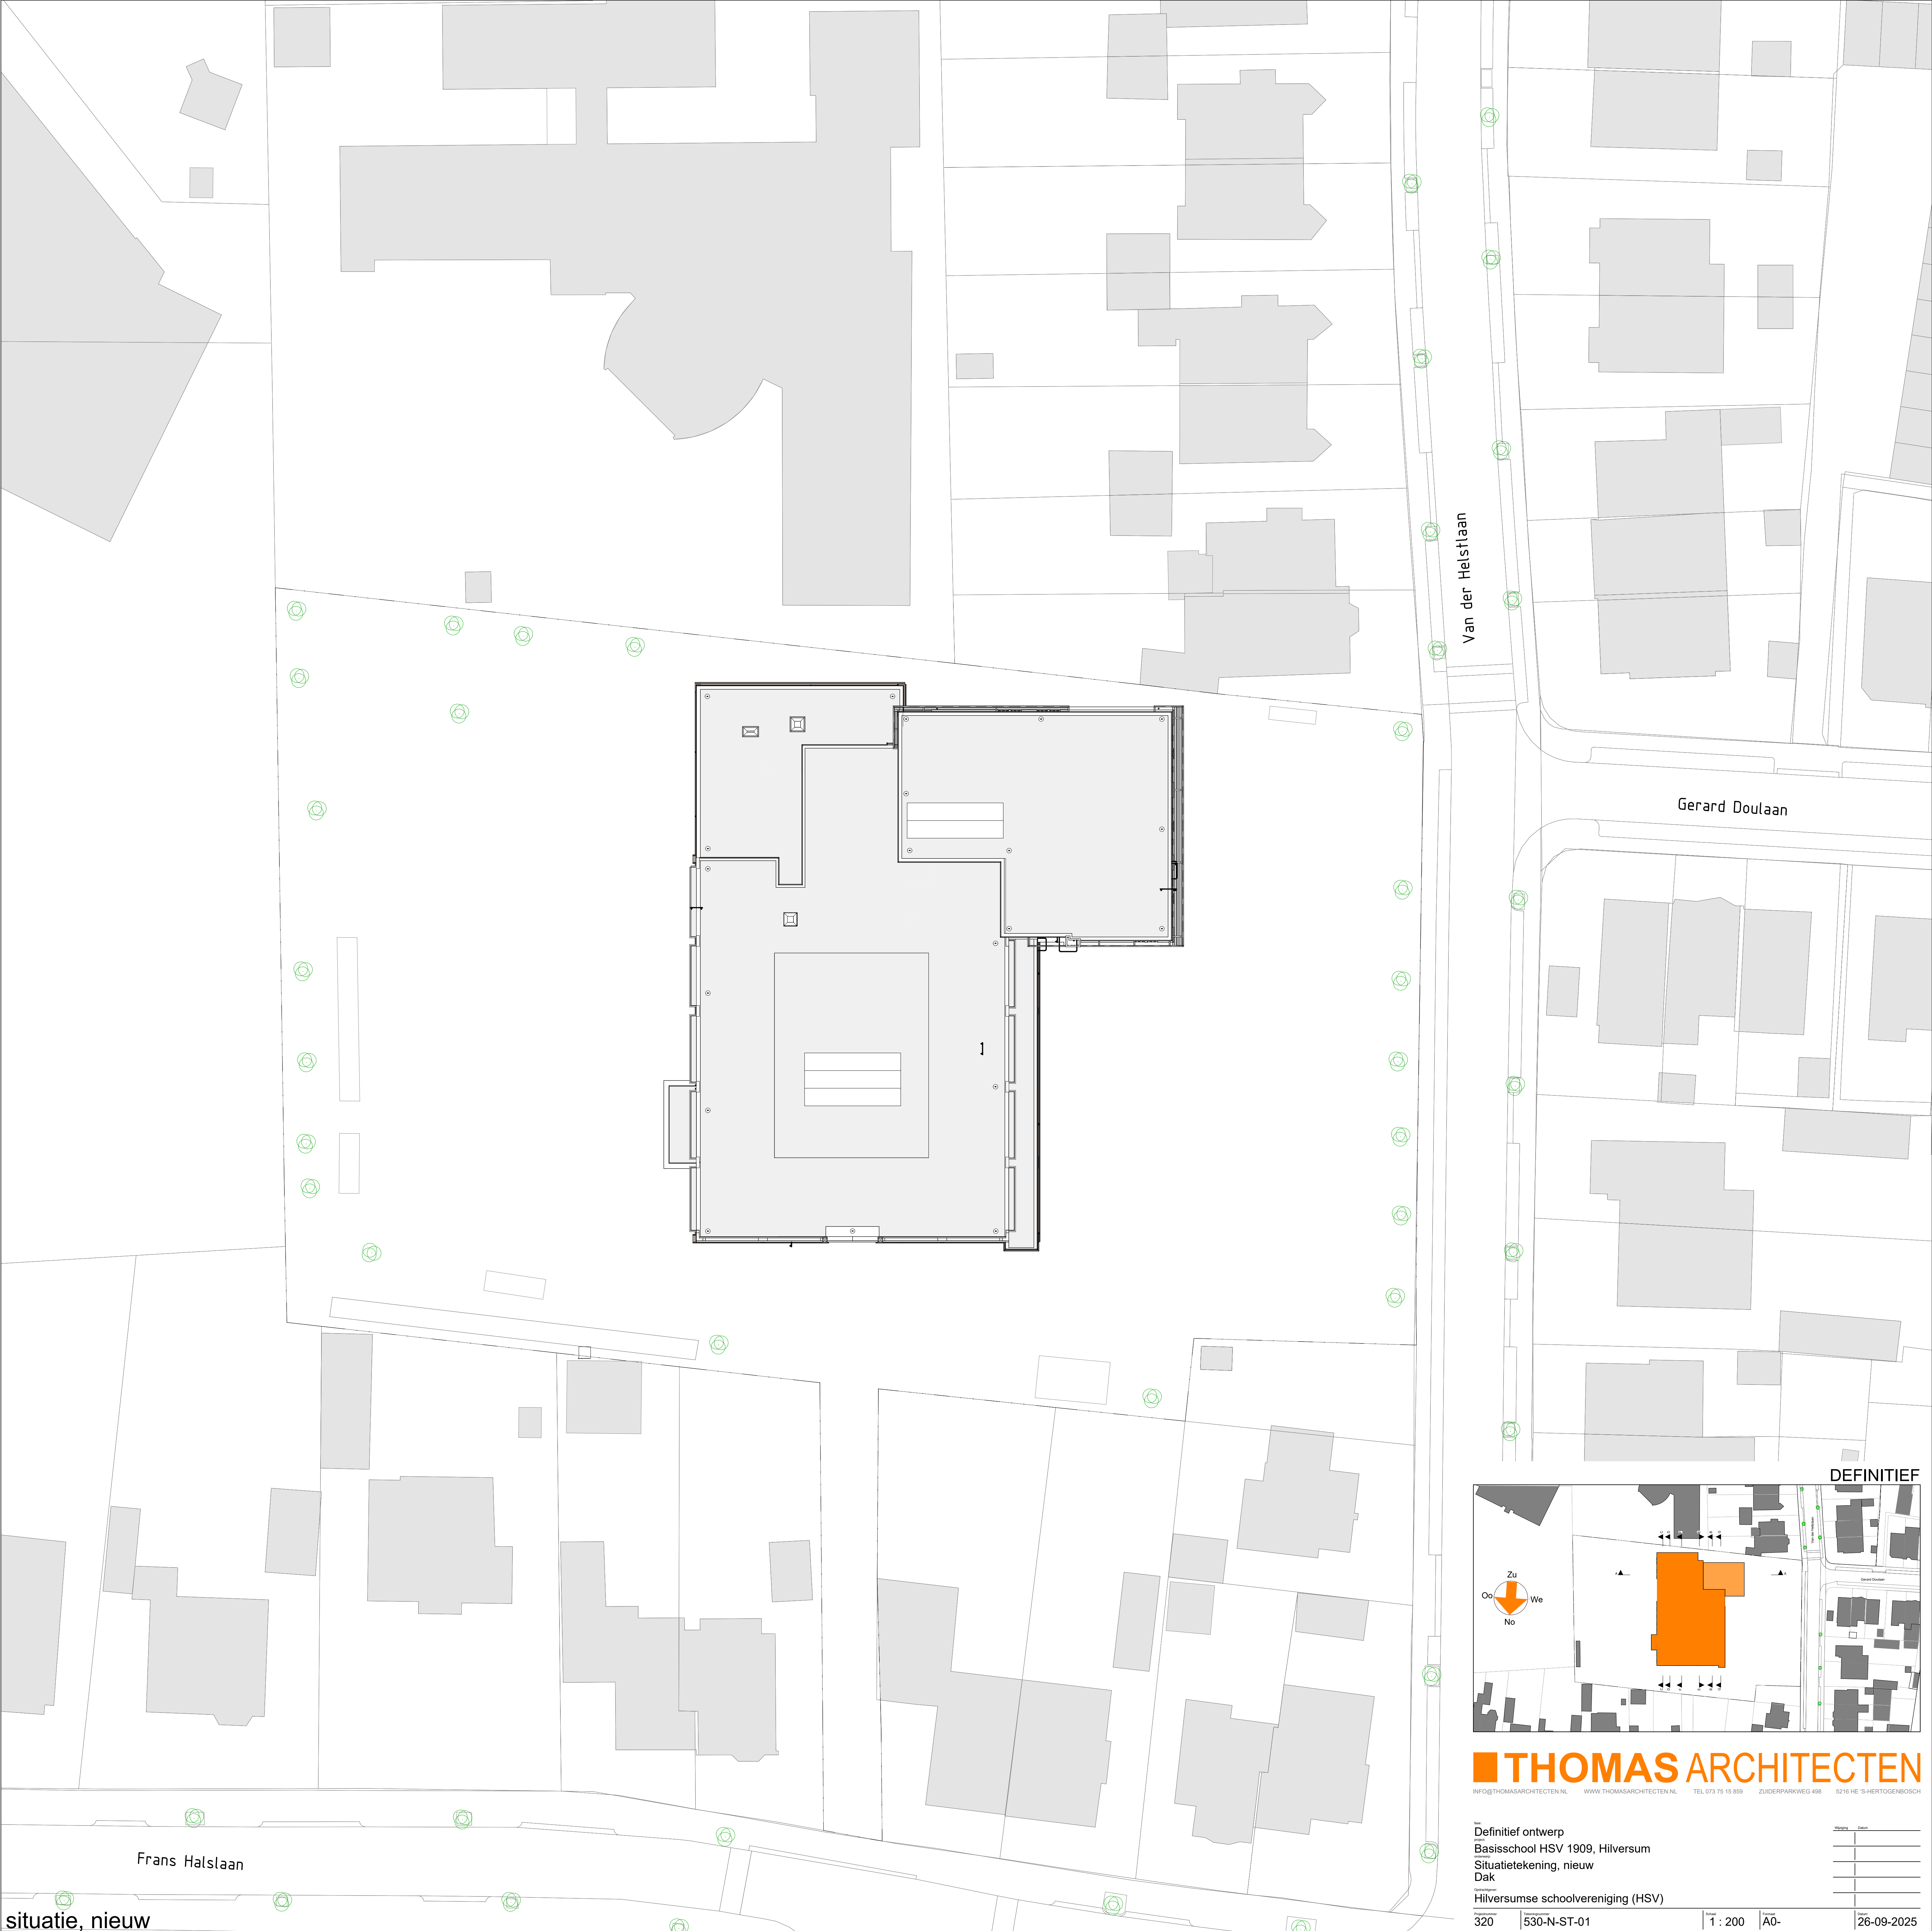

situatie, nieuw

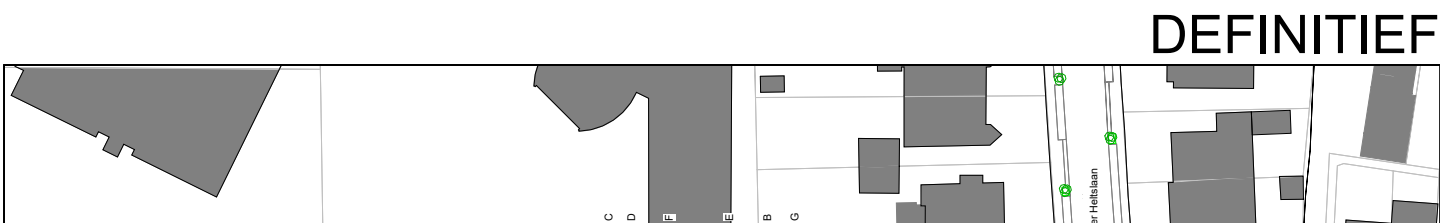

DEFINITIEF

**THOMAS ARCHITECTEN**  
INFO@THOMASARCHITECTEN.NL WWW.THOMASARCHITECTEN.NL TEL. 073 75 15 859 ZUIDERPARKWEG 406 5216 HE 'S-HERTOGENBOSCH

|                                    |             |           |         |            |
|------------------------------------|-------------|-----------|---------|------------|
| Definitief ontwerp                 |             | Wijziging |         | Status     |
| Basisschool HSV 1909, Hilversum    |             |           |         |            |
| Situatietekening, nieuw            |             |           |         |            |
| Dak                                |             |           |         |            |
| Opdrachtgever                      |             |           |         |            |
| Hilversumse schoolvereniging (HSV) |             |           |         |            |
| Projectnummer                      | Maakdatum   | Schaal    | Formaat | Datum      |
| 320                                | 530-N-ST-01 | 1 : 200   | A0-     | 26-09-2025 |