


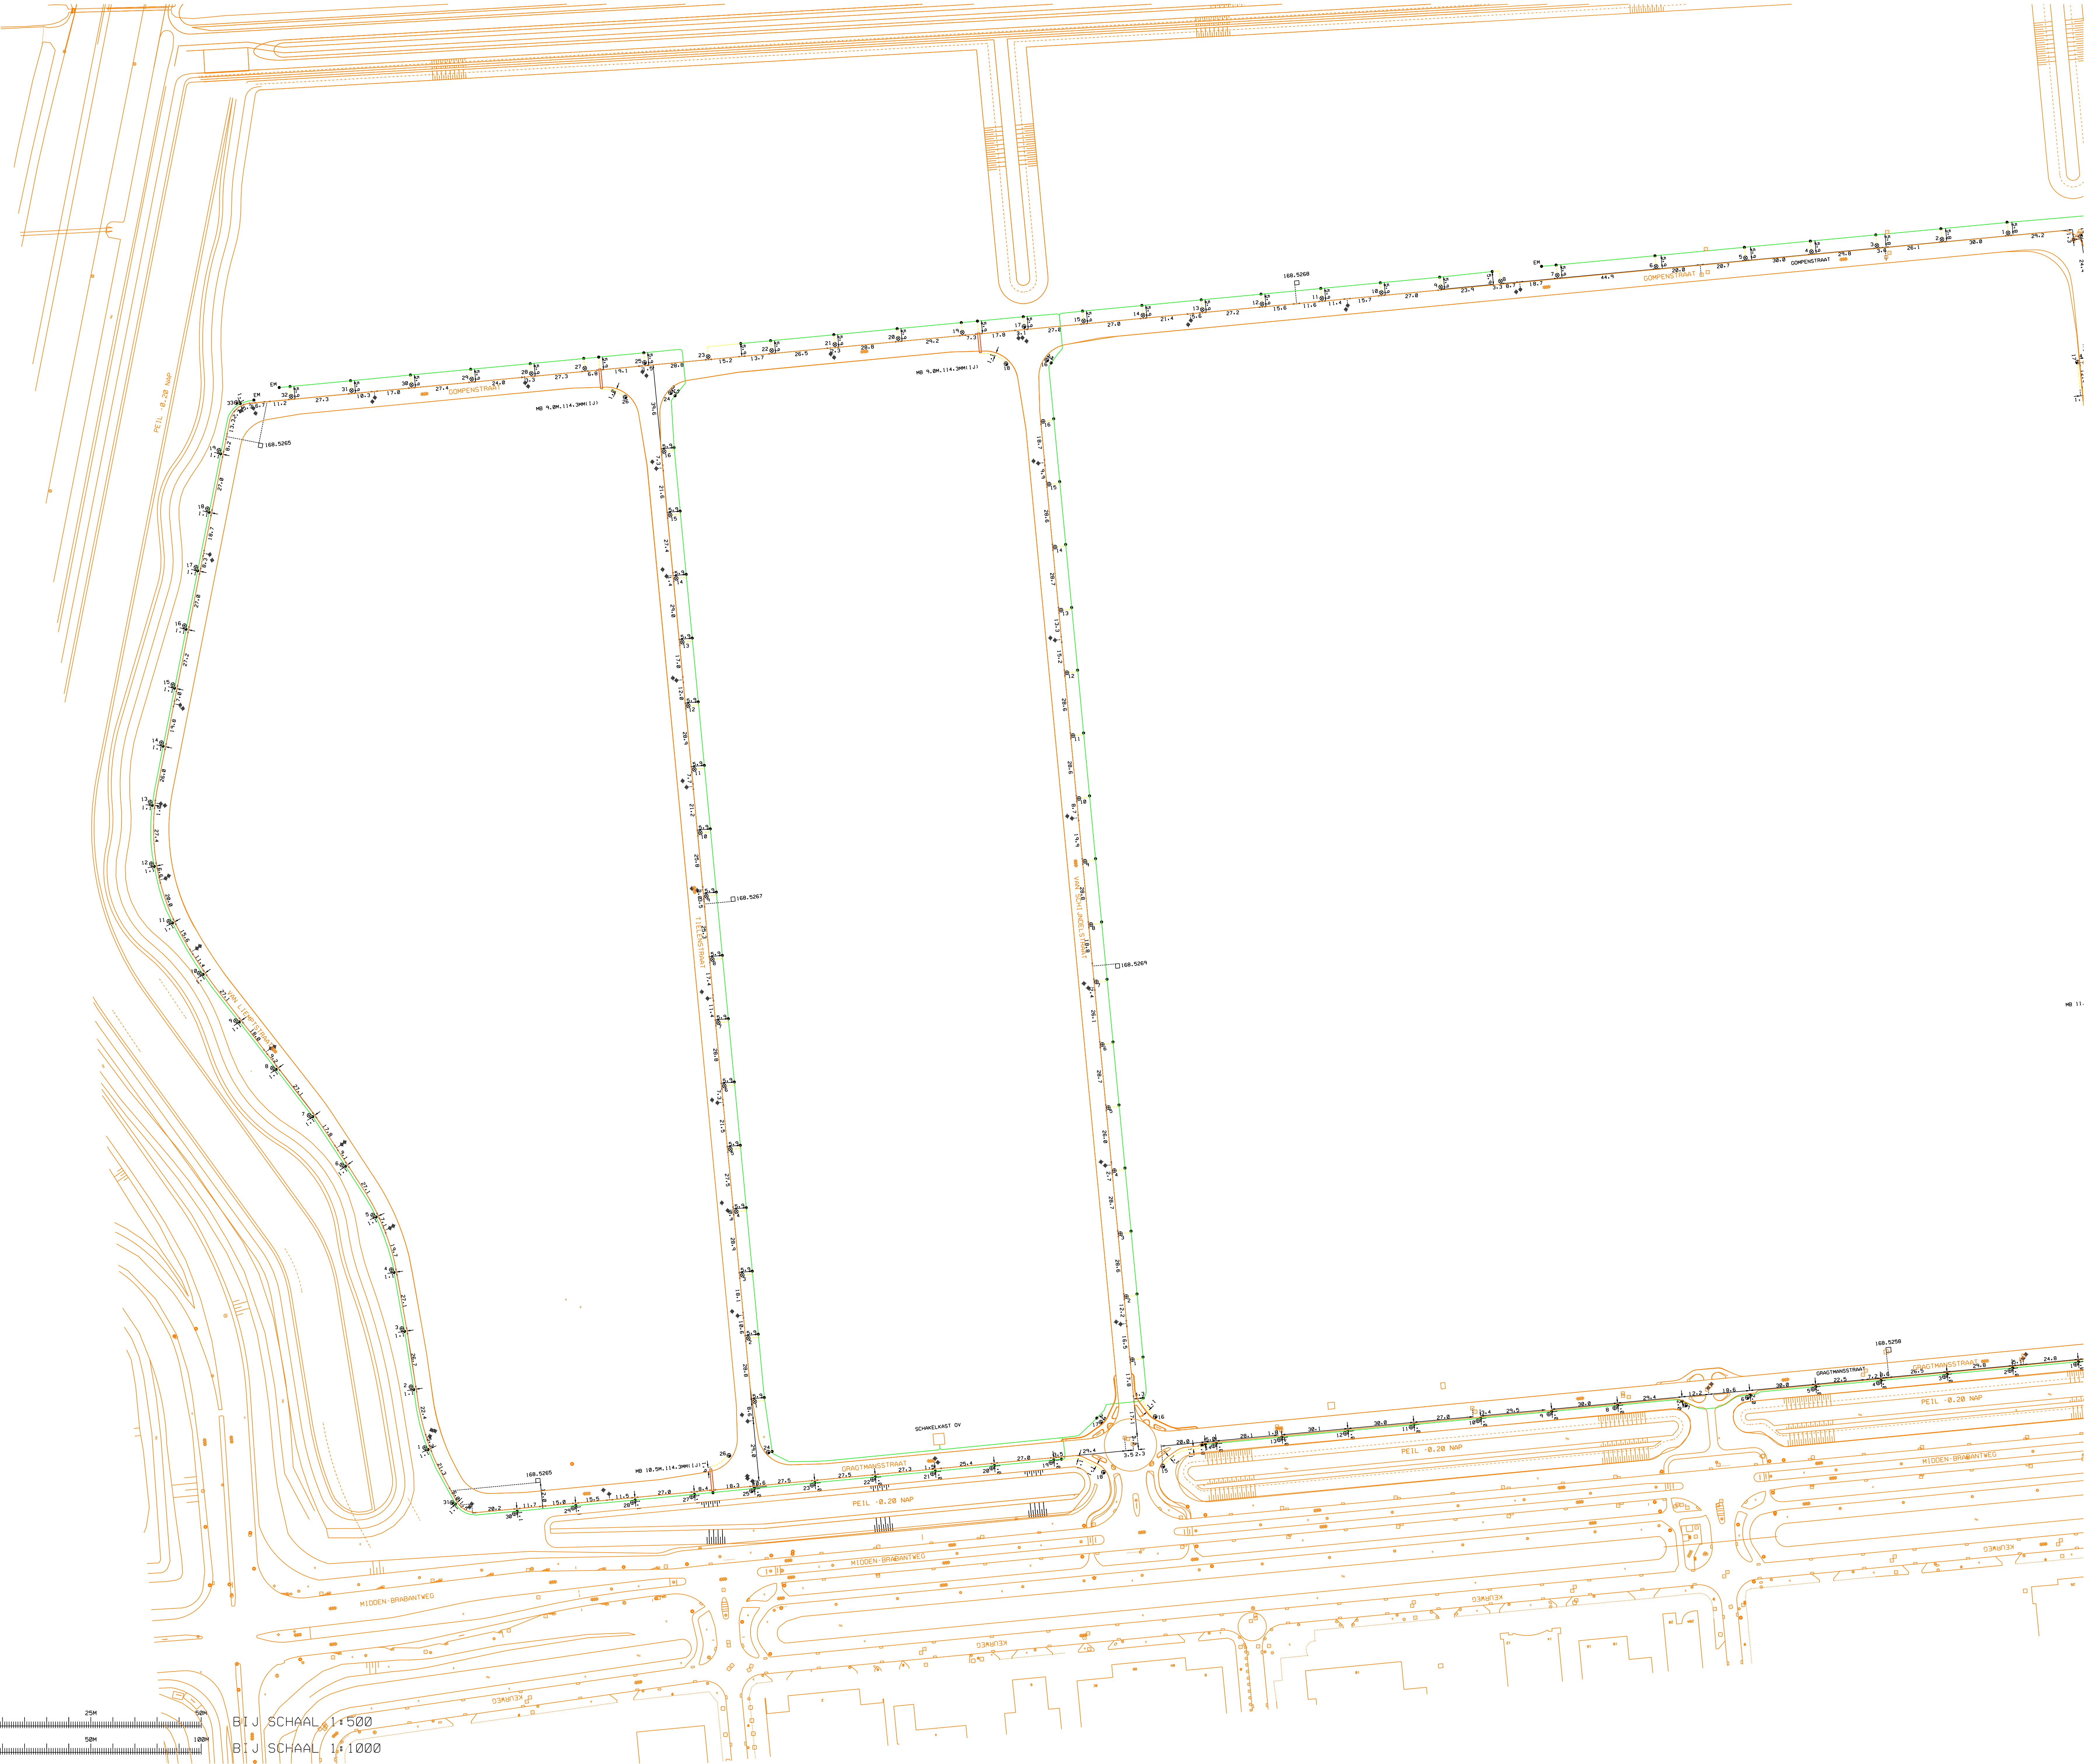

LEGENDA

VERKLARING

- OPENBARE VERLICHTINGSKABEL
- - - OPENBARE VERLICHTINGSKABEL 4X4 CU
- ⊕ LICHTMAST-ENKELARMIG GEBOGEN LPH+6.00M. KLEUR ANKADOUR INDUSTRIAL ARC TYPE 2685SN LAMP 1XSON-T+ 70W
- ⊙ LICHTMAST-ENKELARMIG GEBOGEN LPH+6.00M. KLEUR ANKADOUR INDUSTRIAL ARC TYPE 2685SN LAMP 1XSON-T+ 100W
- LICHTMAST-DUBBELARMIG GEBOGEN LPH+6.00M. KLEUR ANKADOUR INDUSTRIAL ARC TYPE 2685SN 2X LAMP 1XSON-T+ 100W

OPMERKING

LICHTMASTEN 1.0MTR. UIT VOORKANT BAND.

0			
1			
