


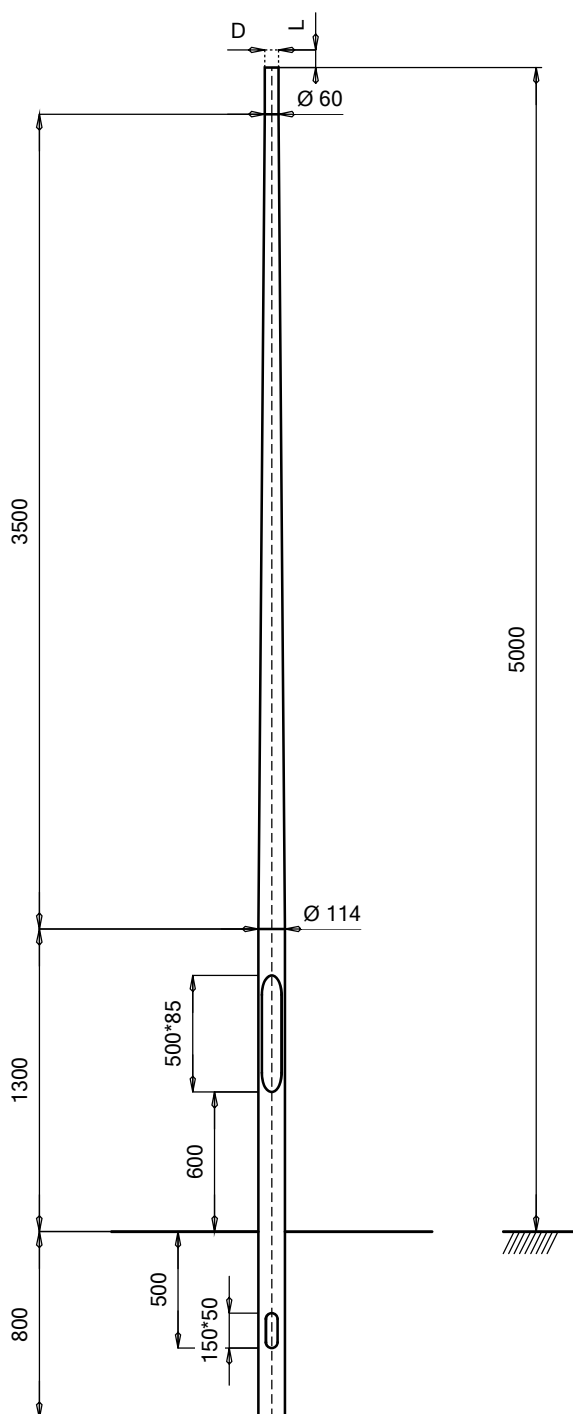

Deel 3		
Deel 2		
Deel 1	1205011460	Con. paaltop 5,00 m

CoG: 2700 mm
Wanddicke: 2.5 mm
Gewicht: 15.4 kg

			OMSCHRIJVING (DESCRIPTION)	MATERIAAL (MATERIAL) EN AW-6060 T66		OPMERKING (REMARKS) Toleranties op buigradii tussen 0 en +10%					
				Hydro Extrusion Drunen B.V.	DEZE TEKENING IS EIGENDOM VAN HYDRO EXTRUSION DRUNEN B.V. EN MAG ZONDER SCHRIFTELIJKE TOESTEMMING DER EIGENAARES NIET WORDEN VERMENIGVULDIGD, NOCH VOOR DERDEN WORDEN GEBRUIKT OF AAN DERDEN TER INZAGE WORDEN VERSTREKT. (THIS DRAWING REMAINS PROPERTY OF HYDRO B.V. IN DRUNEN AND MAY WITHOUT THE WRITTEN PERMISSION OF THE OWNER NOT BE MULTIPLIED, BE USED FOR THIRD PARTIES OR BE GIVEN TO THIRD PARTIES FOR PERUSAL.)			SCHAAL (SCALE)	1 : 32	ORG.DAT 01-11-01	
								BENAMING (NAME) Con. paaltop 5,00 m	CONSTRUCTEUR (DRAWN BY)	PE	REV.DAT
									PARAAF (SIGN)		MUT.DAT 20-06-23
-2	-1		REV. (REV.)	TOLERANTIES VOLGENS EN40 TENZIJ ANDERS VERMEELD. (TOLERANCES BY EN40 UNLESS SPECIFIED OTHERWISE)	AFMETINGEN IN MM TENZIJ ANDERS VERMEELD. (DIMENSIONS IN MM UNLESS SPECIFIED OTHERWISE)	AMERIKAANSE PROJECTIE (AMERICAN PROJECTION)	TEKENINGNUMMER (DRAWINGNUMBER) 1205011460	LAATSTE REVISIE (LAST REVISION)			